




TUMAČ PLANSKOG ZNAKOVLJA

[OB-1-1] Obuhvat prostornog plana

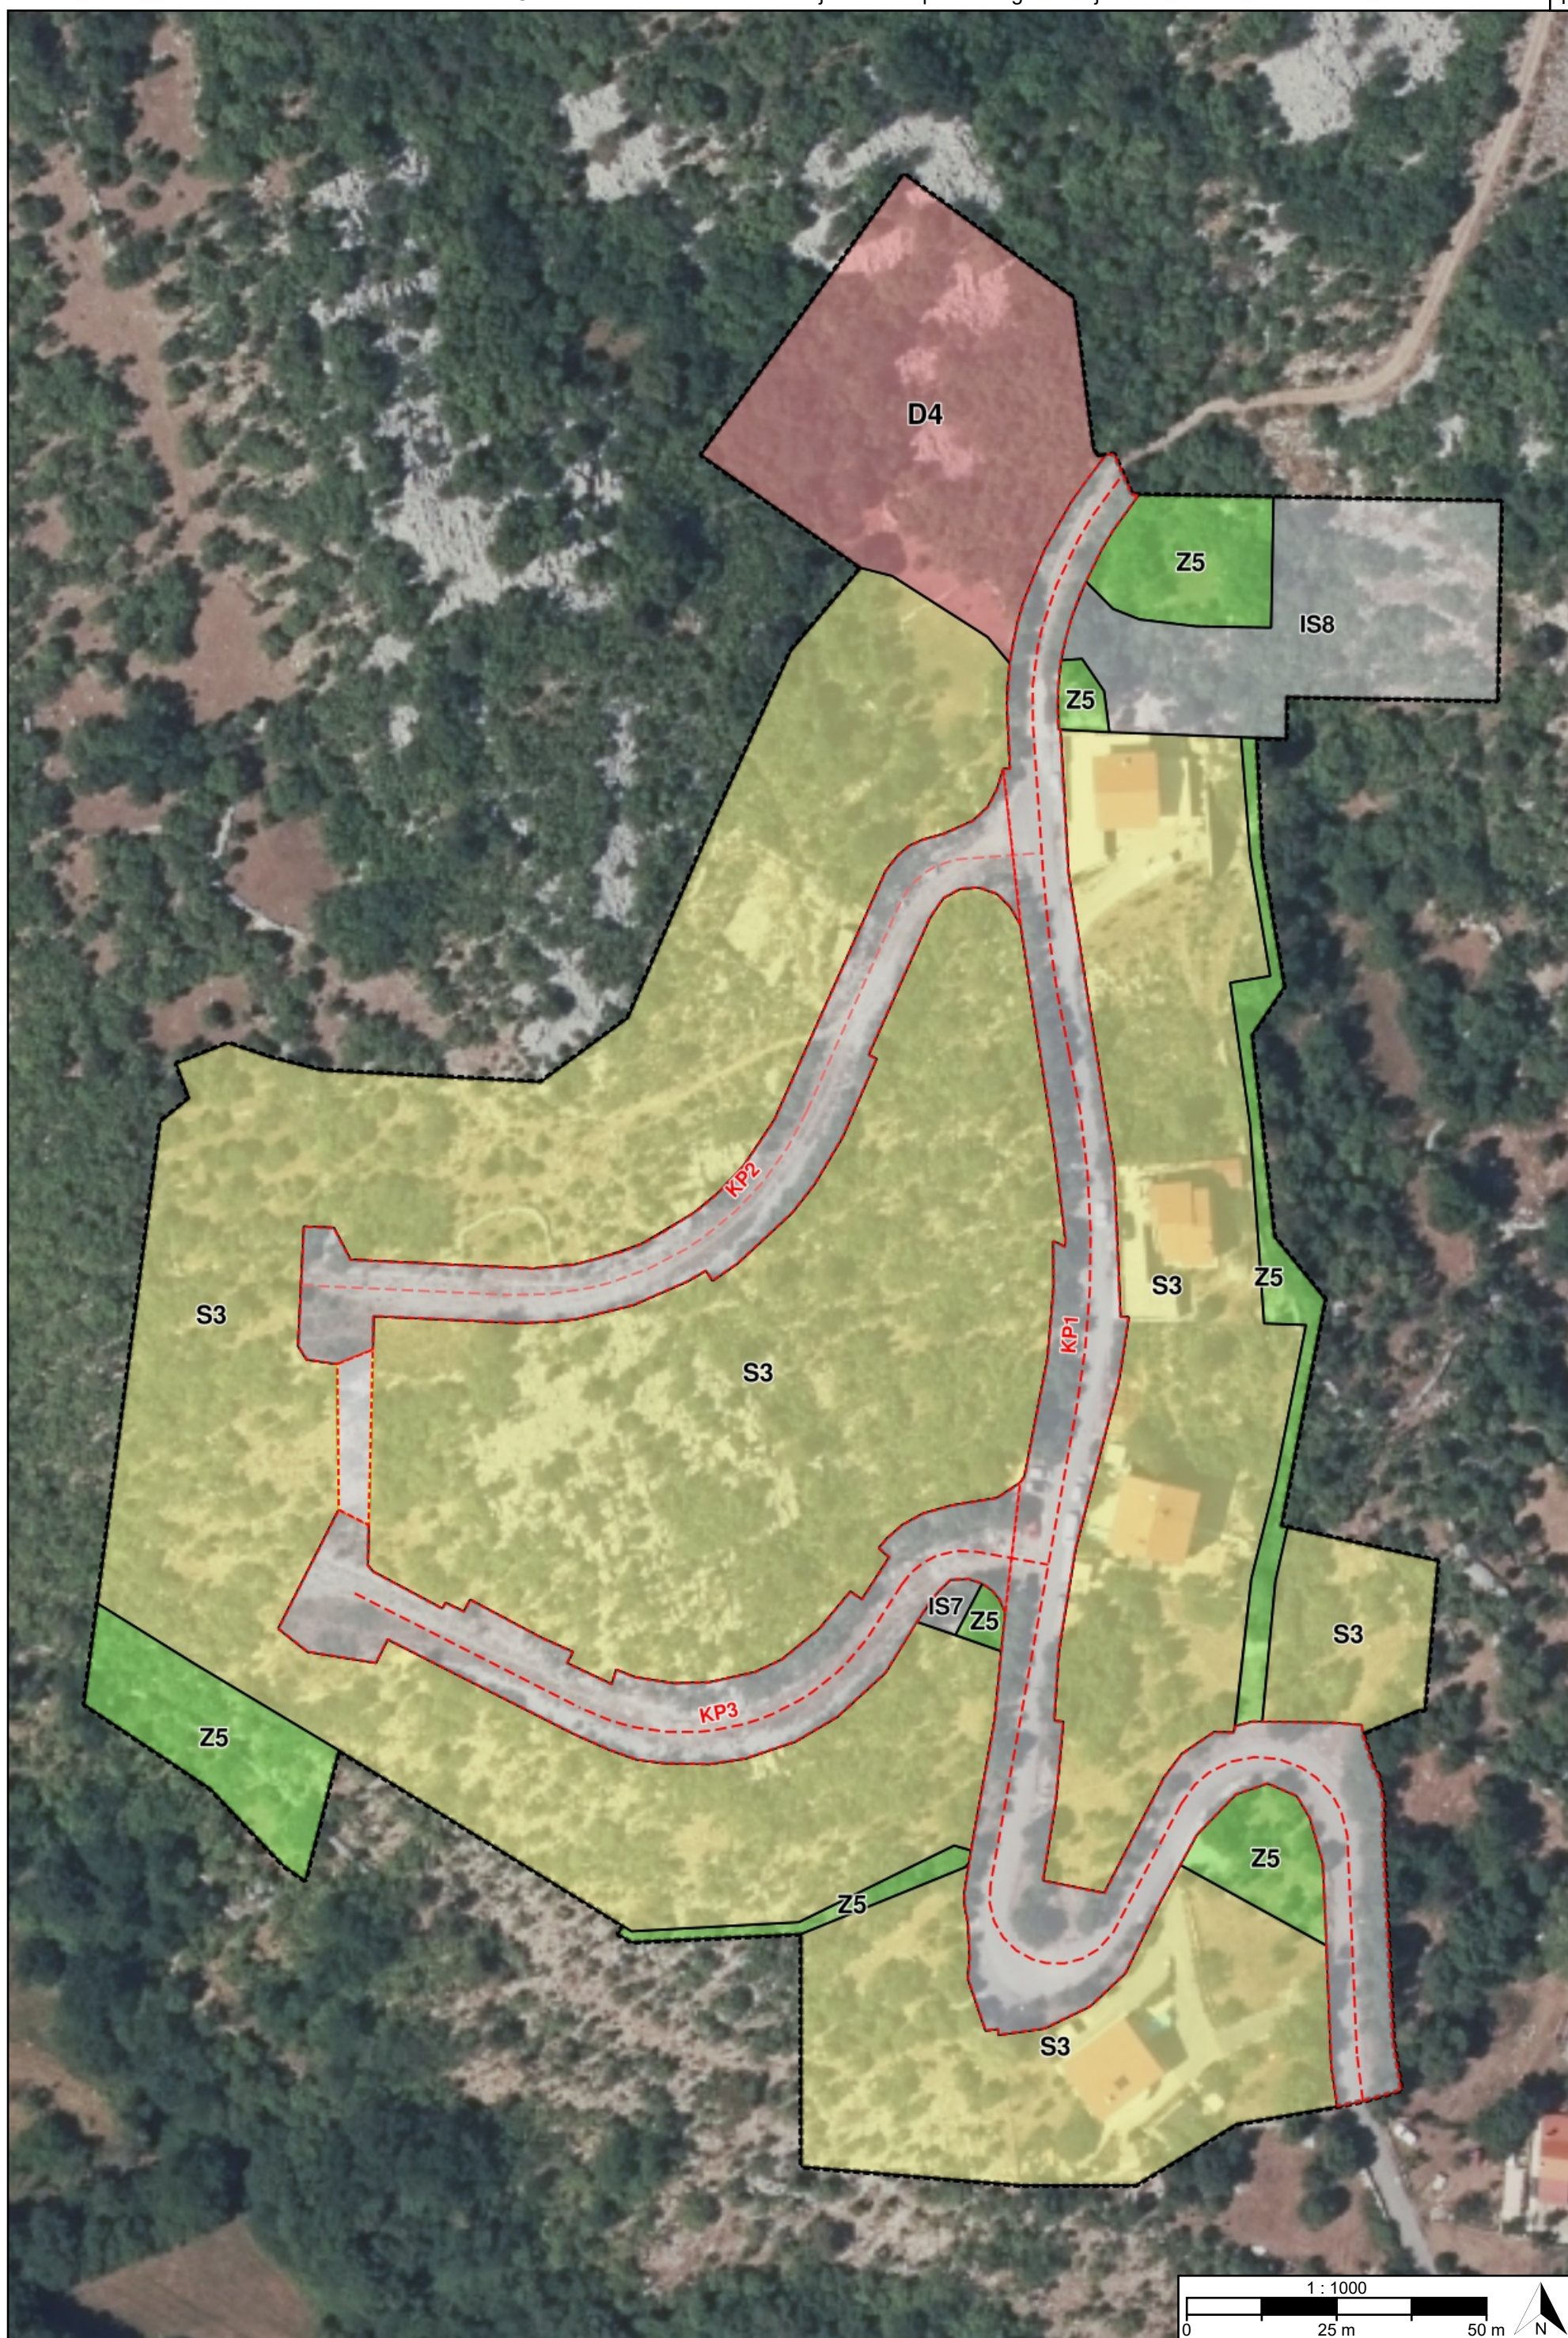

[OB-1-1-5001] Obuhvat prostornog plana

[KN-1-1] Namjena prostora



S3

[KN-1-1-5003] (S3)
Stambena namjena



IS7

[KN-1-1-5907] (IS7)
Površina infrastrukture -
energetski sustav



[KN-1-1-5952] Pješačka
površina



D4

[KN-1-1-5104] (D4) Javna i
društvena namjena -
predškolska



IS8

[KN-1-1-5908] (IS8)
Površina infrastrukture -
vodnogospodarski sustav



Z5

[KN-1-1-5705] (Z5)
Zaštitna zelena površina



[KN-1-1-5950] Prometna
površina


[IS-1-1] Cestovni promet

[oznaka]



[IS-1-1-5025] Pješačka / Kolno-pješačka
površina

[IS-1-1-5023] ([oznaka]) Ostala prometnica

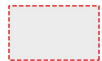

[IS-1-2] Željeznički promet

REPUBLICA HRVATSKA PRIMORSKO-GORANSKA ŽUPANIJA, OPĆINA JELENJE	
Naziv prostornog plana: Detaljni plan uređenja zone Jeleniski vrh	
Naziv kartografskog prikaza prostornog plana: 1.1. Namjena prostora	Mjerilo prikaza: 1:1000
Vrsta postupka: Postupak izrade i donošenja izmjene i dopune prostornog plana	
Faza izrade plana: Prijedlog prostornog plana za javnu raspravu	Oznaka revizije plana:
Odluka o izradi prostornog plana: Odluka o izradi izmjene i dopune Detaljnog plana uređenja zone Jeleniski vrh (Službene novine Općine Jelenje broj 85/2025)	
Javna rasprava: Javna rasprava provodi se od 05.10.2026. do zaključno s danom 13.10.2026.	
Javni uvid: od 05.10.2026. godine do 13.10.2026. godine, na lokaciji: Prostorije općinske uprave Općine Jelenje - Općinska vijećnica, 1. kat, Dražičkih boraca 64, Dražice, radnim danom od 8:00-16:00 sati	Javno izlaganje: dana 06.10.2026. godine, na lokaciji: Prostorije općinske uprave Općine Jelenje - Općinska vijećnica, 1. kat, Dražičkih boraca 64, Dražice, s početkom u 12:00 sati
Nositelj izrade prostornog plana: Primorsko-goranska županija, Općina Jelenje Jedinstveni upravni odjel	Odgovorna osoba nositelja izrade: PROČELNICA Martina Perhat mag.iur.
Tijelo koje donosi prostorni plan: Primorsko-goranska županija, Općina Jelenje Općinsko vijeće	Predsjednik tijela koje donosi prostorni plan: PREDSJEDNICA OPĆINSKOG VIJEĆA Izabela Nemaz
Stručni izrađivač prostornog plana: PLANOPOLIS d.o.o. Rijeka, Ciottina 16 OIB: 95829573574	Odgovorna osoba stručnog izrađivača: DIREKTORICA Vana Rodin Kružić mag.ing.arch.
	Odgovorni voditelj izrade: Vana Rodin Kružić mag.ing.arch.
Stručni tim:	

Naziv prostornog plana:

Detaljni plan uređenja zone Jelenski vrh

Naziv kartografskog prikaza prostornog plana:

1.1. Namjena prostora

Mjerilo prikaza:

1:1000

Vrsta postupka:

Postupak izrade i donošenja izmjene i dopune prostornog plana

Faza izrade plana:

Prijedlog prostornog plana za javnu raspravu

Oznaka revizije plana:

Prostor za digitalni potpis

Odgovorna osoba nositelja izrade:

PROČELNICA

Martina Perhat mag.iur.

MARTINA PERHAT



Elektronički potpisano: 29.09.2026T15:28:13 (UTC:2026-09-29T13:28:13Z)

Provjera: <https://epotpis.rdd.hr/provjera>

Broj zapisa: 1ebbe6e9-a8ec-4c9d-b756-08a4303a5671



Odgovorna osoba stručnog izrađivača:

DIREKTORICA

Vana Rodin Kružić mag.ing.arch.

VANA RODIN KRUŽIĆ



Elektronički potpisano: 29.09.2026T15:48:05 (UTC:2026-09-29T13:48:05Z)

Provjera: <https://epotpis.rdd.hr/provjera>

Broj zapisa: e0cb9165-4e9b-4787-80ca-4b9b59c6d905



Odgovorni voditelj izrade:

Vana Rodin Kružić mag.ing.arch.

VANA RODIN KRUŽIĆ



Elektronički potpisano: 29.09.2026T15:48:47 (UTC:2026-09-29T13:48:47Z)

Provjera: <https://epotpis.rdd.hr/provjera>

Broj zapisa: f0bef410-d74e-403d-8ed4-09e312def011

