




TUMAČ PLANSKOG ZNAKOVLJA

[OB-1-1] Obuhvat prostornog plana

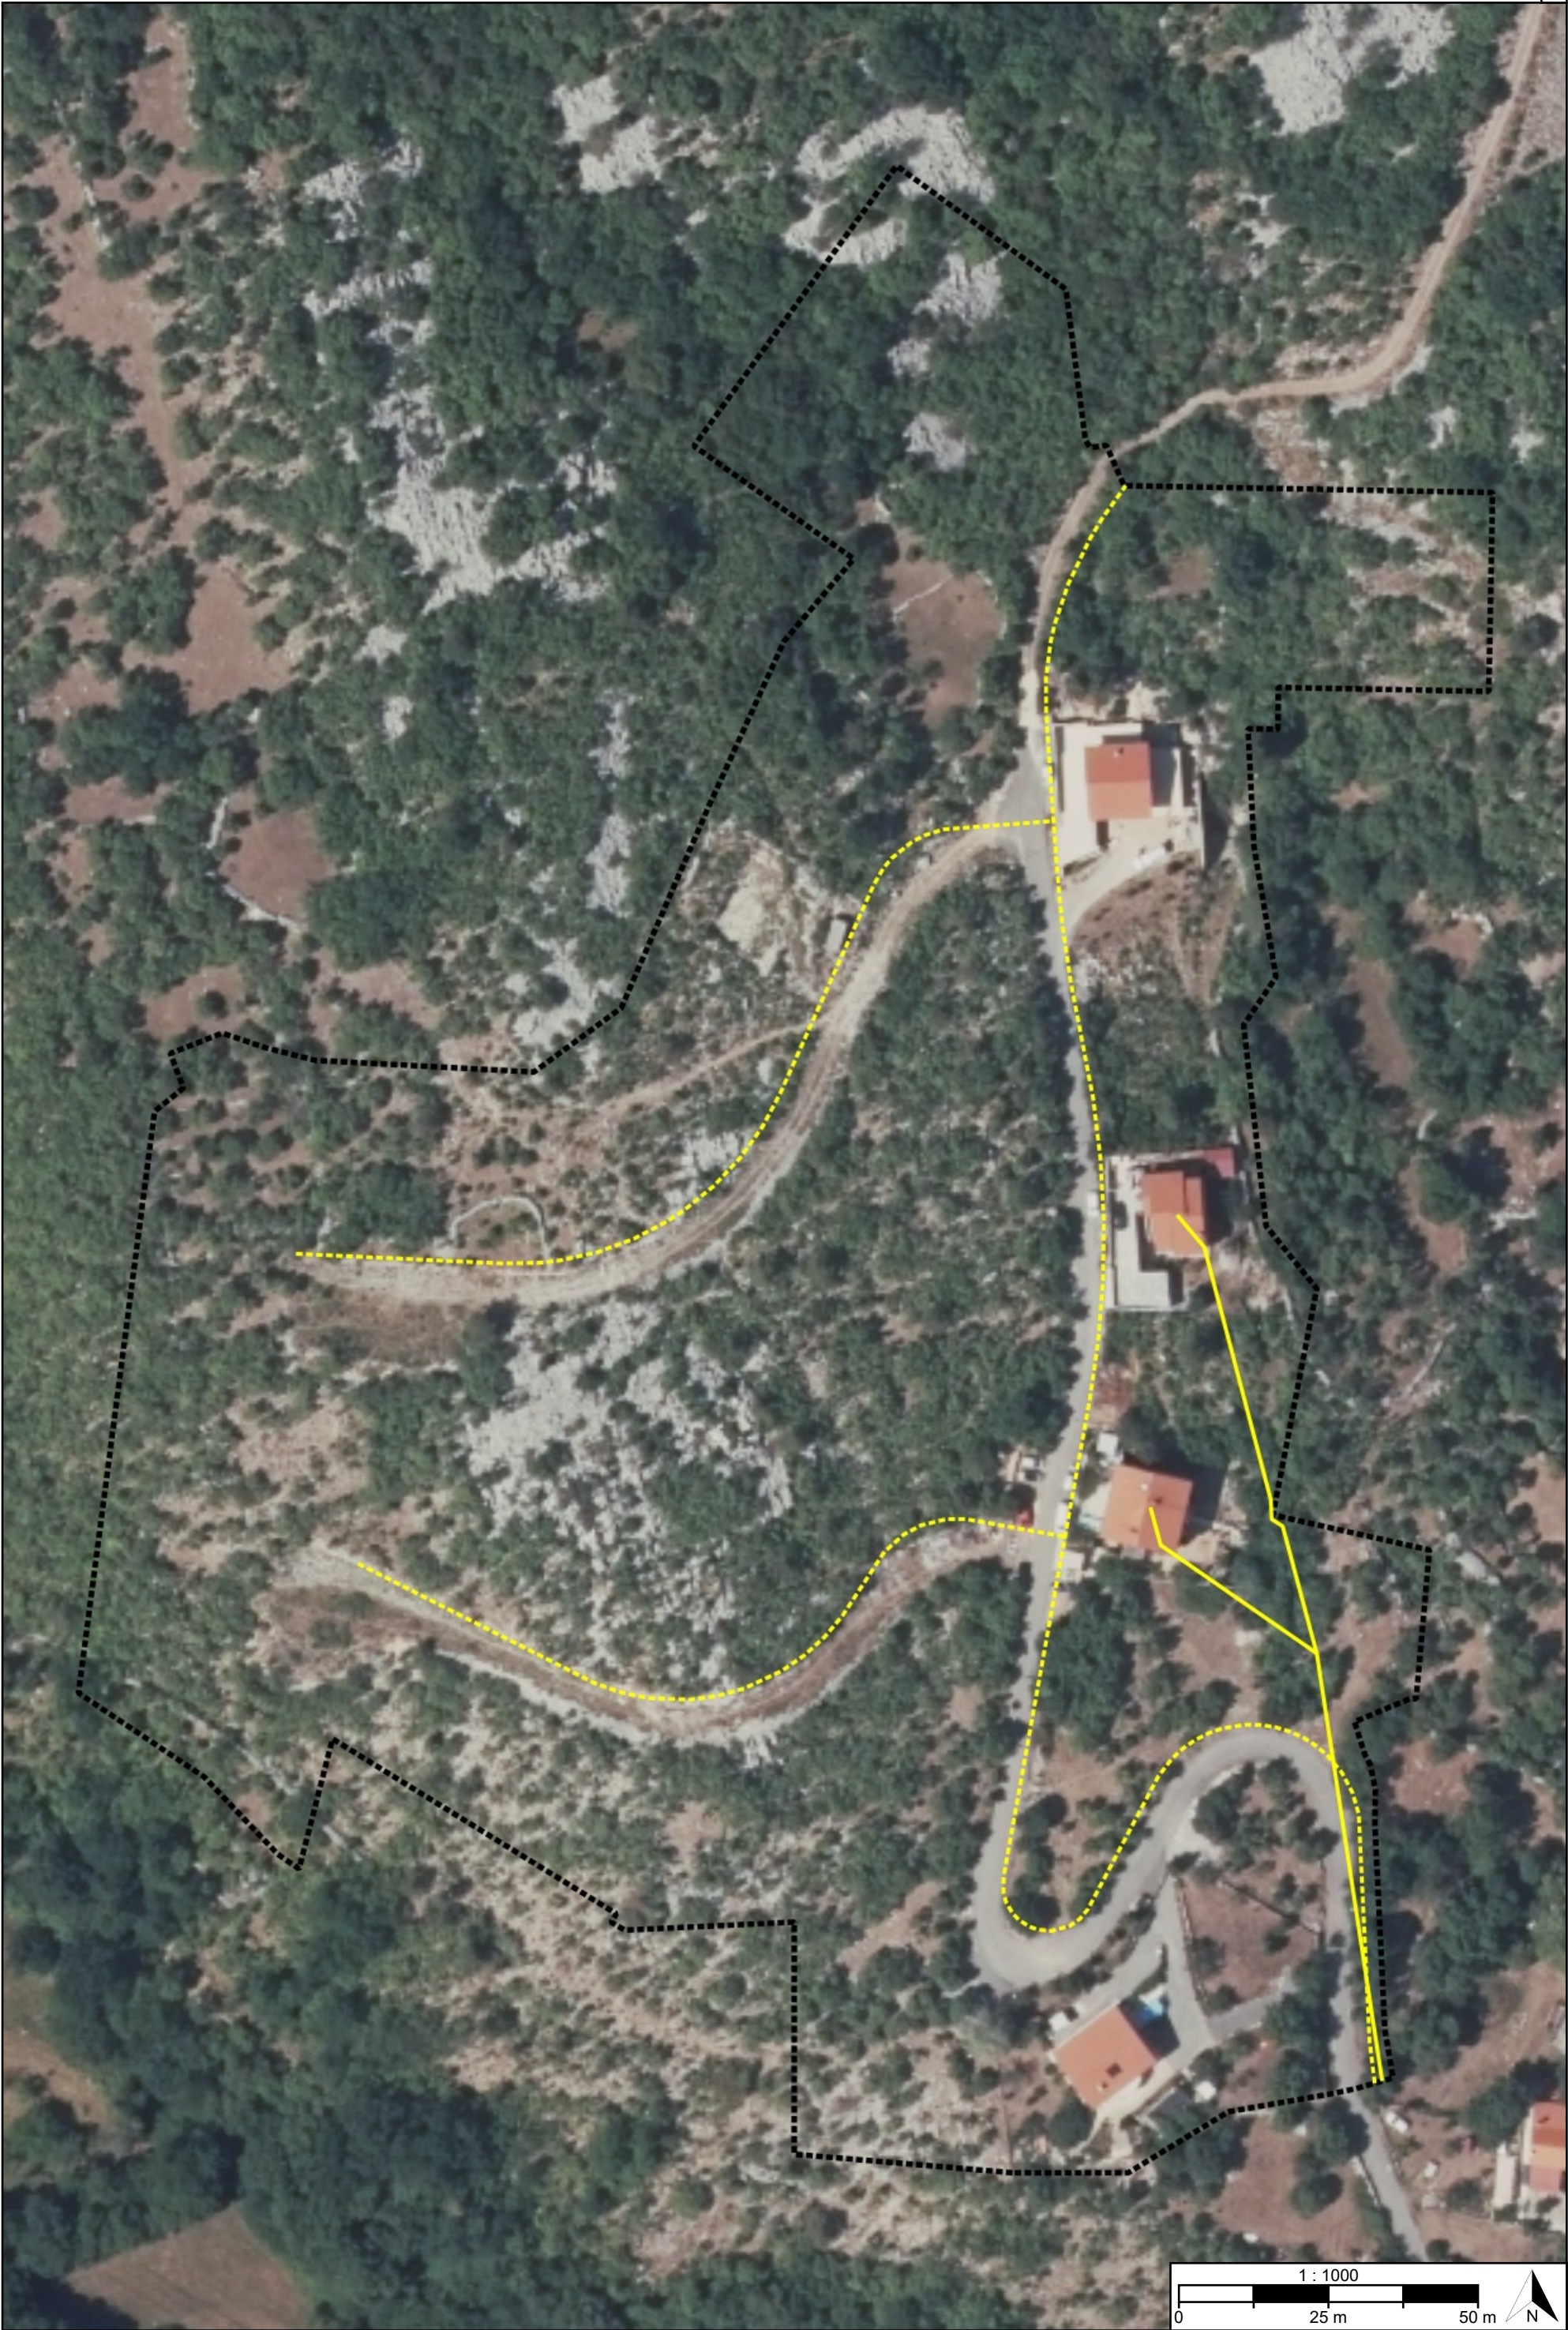

[OB-1-1-5001] Obuhvat prostornog plana

[IS-2-1] Elektronička komunikacijska mreža



[IS-2-1-5001] Elektronički komunikacijski vod
s povezanom opremom



[IS-2-1-5002] Elektronički komunikacijski vod
s povezanom opremom - planirano

[IS-2-2] Sustav veza, odašiljača i radara

REPUBLICA HRVATSKA PRIMORSKO-GORANSKA ŽUPANIJA, OPĆINA JELENJE	
Naziv prostornog plana: Detaljni plan uređenja zone Jeleniski vrh	
Naziv kartografskog prikaza prostornog plana: 2.2. Komunikacijski sustav	Mjerilo prikaza: 1:1000
Vrsta postupka: Postupak izrade i donošenja izmjene i dopune prostornog plana	
Faza izrade plana: Prijedlog prostornog plana za javnu raspravu	Oznaka revizije plana:
Odluka o izradi prostornog plana: Odluka o izradi izmjene i dopune Detaljnog plana uređenja zone Jeleniski vrh (Službene novine Općine Jelenje broj 85/2025)	
Javna rasprava: Javna rasprava provodi se od 05.10.2026. do zaključno s danom 13.10.2026.	
Javni uvid: od 05.10.2026. godine do 13.10.2026. godine, na lokaciji: Prostorije općinske uprave Općine Jelenje - Općinska vijećnica, 1. kat, Dražičkih boraca 64, Dražice, radnim danom od 8:00-16:00 sati	Javno izlaganje: dana 06.10.2026. godine, na lokaciji: Prostorije općinske uprave Općine Jelenje - Općinska vijećnica, 1. kat, Dražičkih boraca 64, Dražice, s početkom u 12:00 sati
Nositelj izrade prostornog plana: Primorsko-goranska županija, Općina Jelenje Jedinstveni upravni odjel	Odgovorna osoba nositelja izrade: PROČELNICA Martina Perhat mag.iur.
Tijelo koje donosi prostorni plan: Primorsko-goranska županija, Općina Jelenje Općinsko vijeće	Predsjednik tijela koje donosi prostorni plan: PREDSJEDNICA OPĆINSKOG VIJEĆA Izabela Nemaz
Stručni izrađivač prostornog plana: PLANOPOLIS d.o.o. Rijeka, Ciottina 16 OIB: 95829573574	Odgovorna osoba stručnog izrađivača: DIREKTORICA Vana Rodin Kružić mag.ing.arch.
	Odgovorni voditelj izrade: Vana Rodin Kružić mag.ing.arch.
Stručni tim:	

Naziv prostornog plana:

Detaljni plan uređenja zone Jelenski vrh

Naziv kartografskog prikaza prostornog plana:

2.2. Komunikacijski sustav

Mjerilo prikaza:

1:1000

Vrsta postupka:

Postupak izrade i donošenja izmjene i dopune prostornog plana

Faza izrade plana:

Prijedlog prostornog plana za javnu raspravu

Oznaka revizije plana:

Prostor za digitalni potpis

Odgovorna osoba nositelja izrade:

PROČELNICA

Martina Perhat mag.iur.

MARTINA PERHAT



Elektronički potpisano: 29.09.2026T15:36:19 (UTC:2026-09-29T13:36:19Z)

Provjera: <https://epotpis.rdd.hr/provjera>

Broj zapisa: 7e4bbc08-3eaa-4018-ae5f-9dc78f3bf230



Odgovorna osoba stručnog izrađivača:

DIREKTORICA

Vana Rodin Kružić mag.ing.arch.

VANA RODIN KRUŽIĆ



Elektronički potpisano: 29.09.2026T16:01:56 (UTC:2026-09-29T14:01:56Z)

Provjera: <https://epotpis.rdd.hr/provjera>

Broj zapisa: 02834a34-e011-4a9b-86f4-b9bd44233bfd



Odgovorni voditelj izrade:

Vana Rodin Kružić mag.ing.arch.

VANA RODIN KRUŽIĆ



Elektronički potpisano: 29.09.2026T16:02:32 (UTC:2026-09-29T14:02:32Z)

Provjera: <https://epotpis.rdd.hr/provjera>

Broj zapisa: b9ec5bfe-519c-490a-8d0e-32d7f165874f

