




# TUMAČ PLANSKOG ZNAKOVLJA

## [OB-1-1] Obuhvat prostornog plana

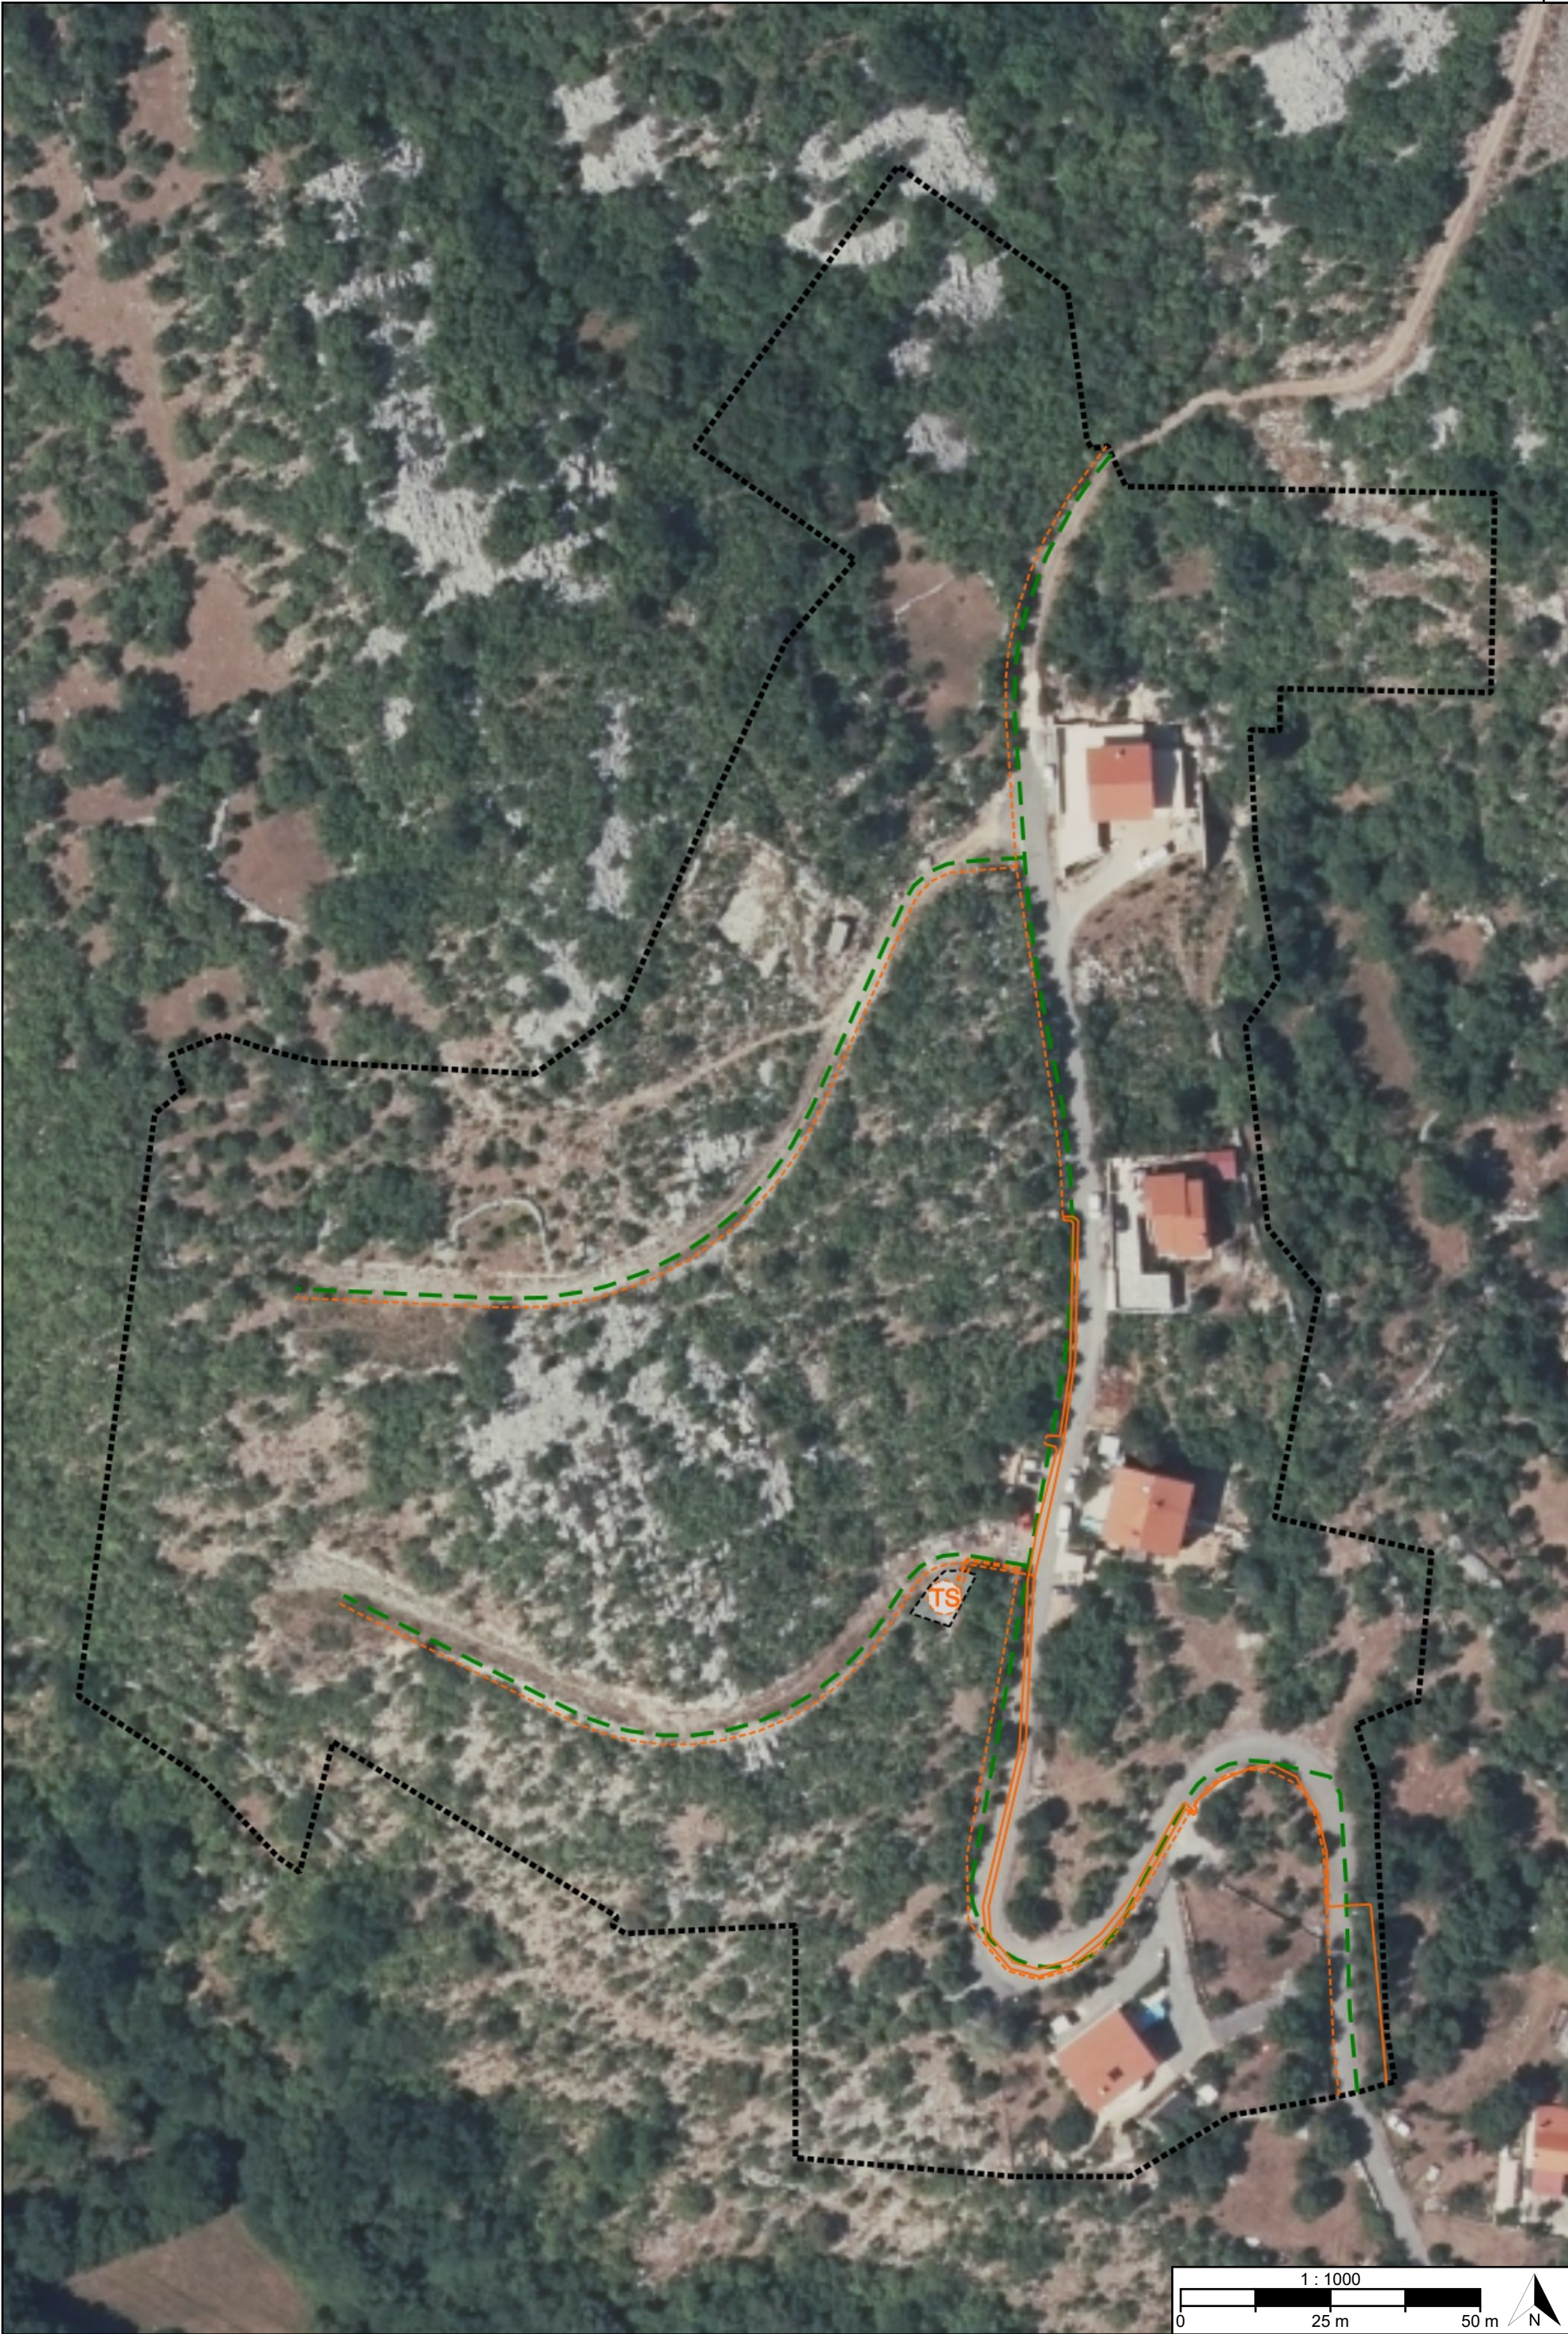


[OB-1-1-5001] Obuhvat prostornog plana

## [IS-3-1] Nafta i plin



[IS-3-1-5304] Plinovod s pripadajućim građevinama i uređajima - planirano


## [IS-3-2] Elektroenergetika

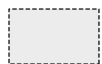

[IS-3-2-5008] Vod srednjenaponske mreže s pripadajućim građevinama i uređajima (10(20) kV) - planirano



[IS-3-2-5009] Vod niskonaponske mreže s pripadajućim građevinama i uređajima

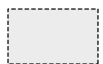

[IS-3-2-5010] Vod niskonaponske mreže s pripadajućim građevinama i uređajima - planirano



[IS-3-2-5014] (TS) Transformatorsko i/ili rasklopno postrojenje - planirano

|   |   |
|---|---|
| REPUBLIKA HRVATSKA<br>PRIMORSKO-GORANSKA ŽUPANIJA, OPĆINA JELENJE   |   |
| Naziv prostornog plana:<br><br>Detaljni plan uređenja zone Jeleniski vrh   |   |
| Naziv kartografskog prikaza prostornog plana:<br>2.3. Energetski sustav   | Mjerilo prikaza:<br>1:1000   |
| Vrsta postupka:<br>Postupak izrade i donošenja izmjene i dopune prostornog plana   |   |
| Faza izrade plana:<br>Prijedlog prostornog plana za javnu raspravu   | Oznaka revizije plana:   |
| Odluka o izradi prostornog plana:<br>Odluka o izradi izmjene i dopune Detaljnog plana uređenja zone Jeleniski vrh (Službene novine Općine Jelenje broj 85/2025)                                                |   |
| Javna rasprava:<br>Javna rasprava provodi se od 05.10.2026. do zaključno s danom 13.10.2026.   |   |
| Javni uvid:<br>od 05.10.2026. godine do 13.10.2026. godine, na lokaciji: Prostorije općinske uprave Općine Jelenje - Općinska vijećnica, 1. kat, Dražičkih boraca 64, Dražice, radnim danom od 8:00-16:00 sati | Javno izlaganje:<br>dana 06.10.2026. godine, na lokaciji: Prostorije općinske uprave Općine Jelenje - Općinska vijećnica, 1. kat, Dražičkih boraca 64, Dražice, s početkom u 12:00 sati |
| Nositelj izrade prostornog plana:<br>Primorsko-goranska županija, Općina Jelenje<br>Jedinstveni upravni odjel                                                                                                  | Odgovorna osoba nositelja izrade:<br>PROČELNICA<br>Martina Perhat mag.iur.   |
| Tijelo koje donosi prostorni plan:<br>Primorsko-goranska županija, Općina Jelenje<br>Općinsko vijeće   | Predsjednik tijela koje donosi prostorni plan:<br>PREDSJEDNICA OPĆINSKOG VIJEĆA<br>Izabela Nemaz                                                                                        |
| Stručni izrađivač prostornog plana:<br>PLANOPOLIS d.o.o.<br>Rijeka, Ciottina 16<br>OIB: 95829573574   | Odgovorna osoba stručnog izrađivača:<br>DIREKTORICA<br>Vana Rodin Kružić mag.ing.arch.                                                                                                  |
|   | Odgovorni voditelj izrade:<br><br>Vana Rodin Kružić mag.ing.arch.   |
| Stručni tim:   |   |

Naziv prostornog plana:

## Detaljni plan uređenja zone Jelenski vrh

Naziv kartografskog prikaza prostornog plana:

2.3. Energetski sustav

Mjerilo prikaza:

1:1000

Vrsta postupka:

Postupak izrade i donošenja izmjene i dopune prostornog plana

Faza izrade plana:

Prijedlog prostornog plana za javnu raspravu

Oznaka revizije plana:

### Prostor za digitalni potpis

Odgovorna osoba nositelja izrade:

PROČELNICA

Martina Perhat mag.iur.

MARTINA PERHAT



Elektronički potpisano: 29.09.2026T15:37:07 (UTC:2026-09-29T13:37:07Z)

Provjera: <https://epotpis.rdd.hr/provjera>

Broj zapisa: 1842e864-b32c-428f-a28f-7ab74b83266e



Odgovorna osoba stručnog izrađivača:

DIREKTORICA

Vana Rodin Kružić mag.ing.arch.

VANA RODIN KRUŽIĆ



Elektronički potpisano: 29.09.2026T16:03:08 (UTC:2026-09-29T14:03:08Z)

Provjera: <https://epotpis.rdd.hr/provjera>

Broj zapisa: bb5ab1fc-1977-4210-ac46-c32f6c674603



Odgovorni voditelj izrade:

Vana Rodin Kružić mag.ing.arch.

VANA RODIN KRUŽIĆ



Elektronički potpisano: 29.09.2026T16:04:03 (UTC:2026-09-29T14:04:03Z)

Provjera: <https://epotpis.rdd.hr/provjera>

Broj zapisa: ecb68a83-8503-4fc5-b570-21cda608726c

