




TUMAČ PLANSKOG ZNAKOVLJA

[OB-1-1] Obuhvat prostornog plana

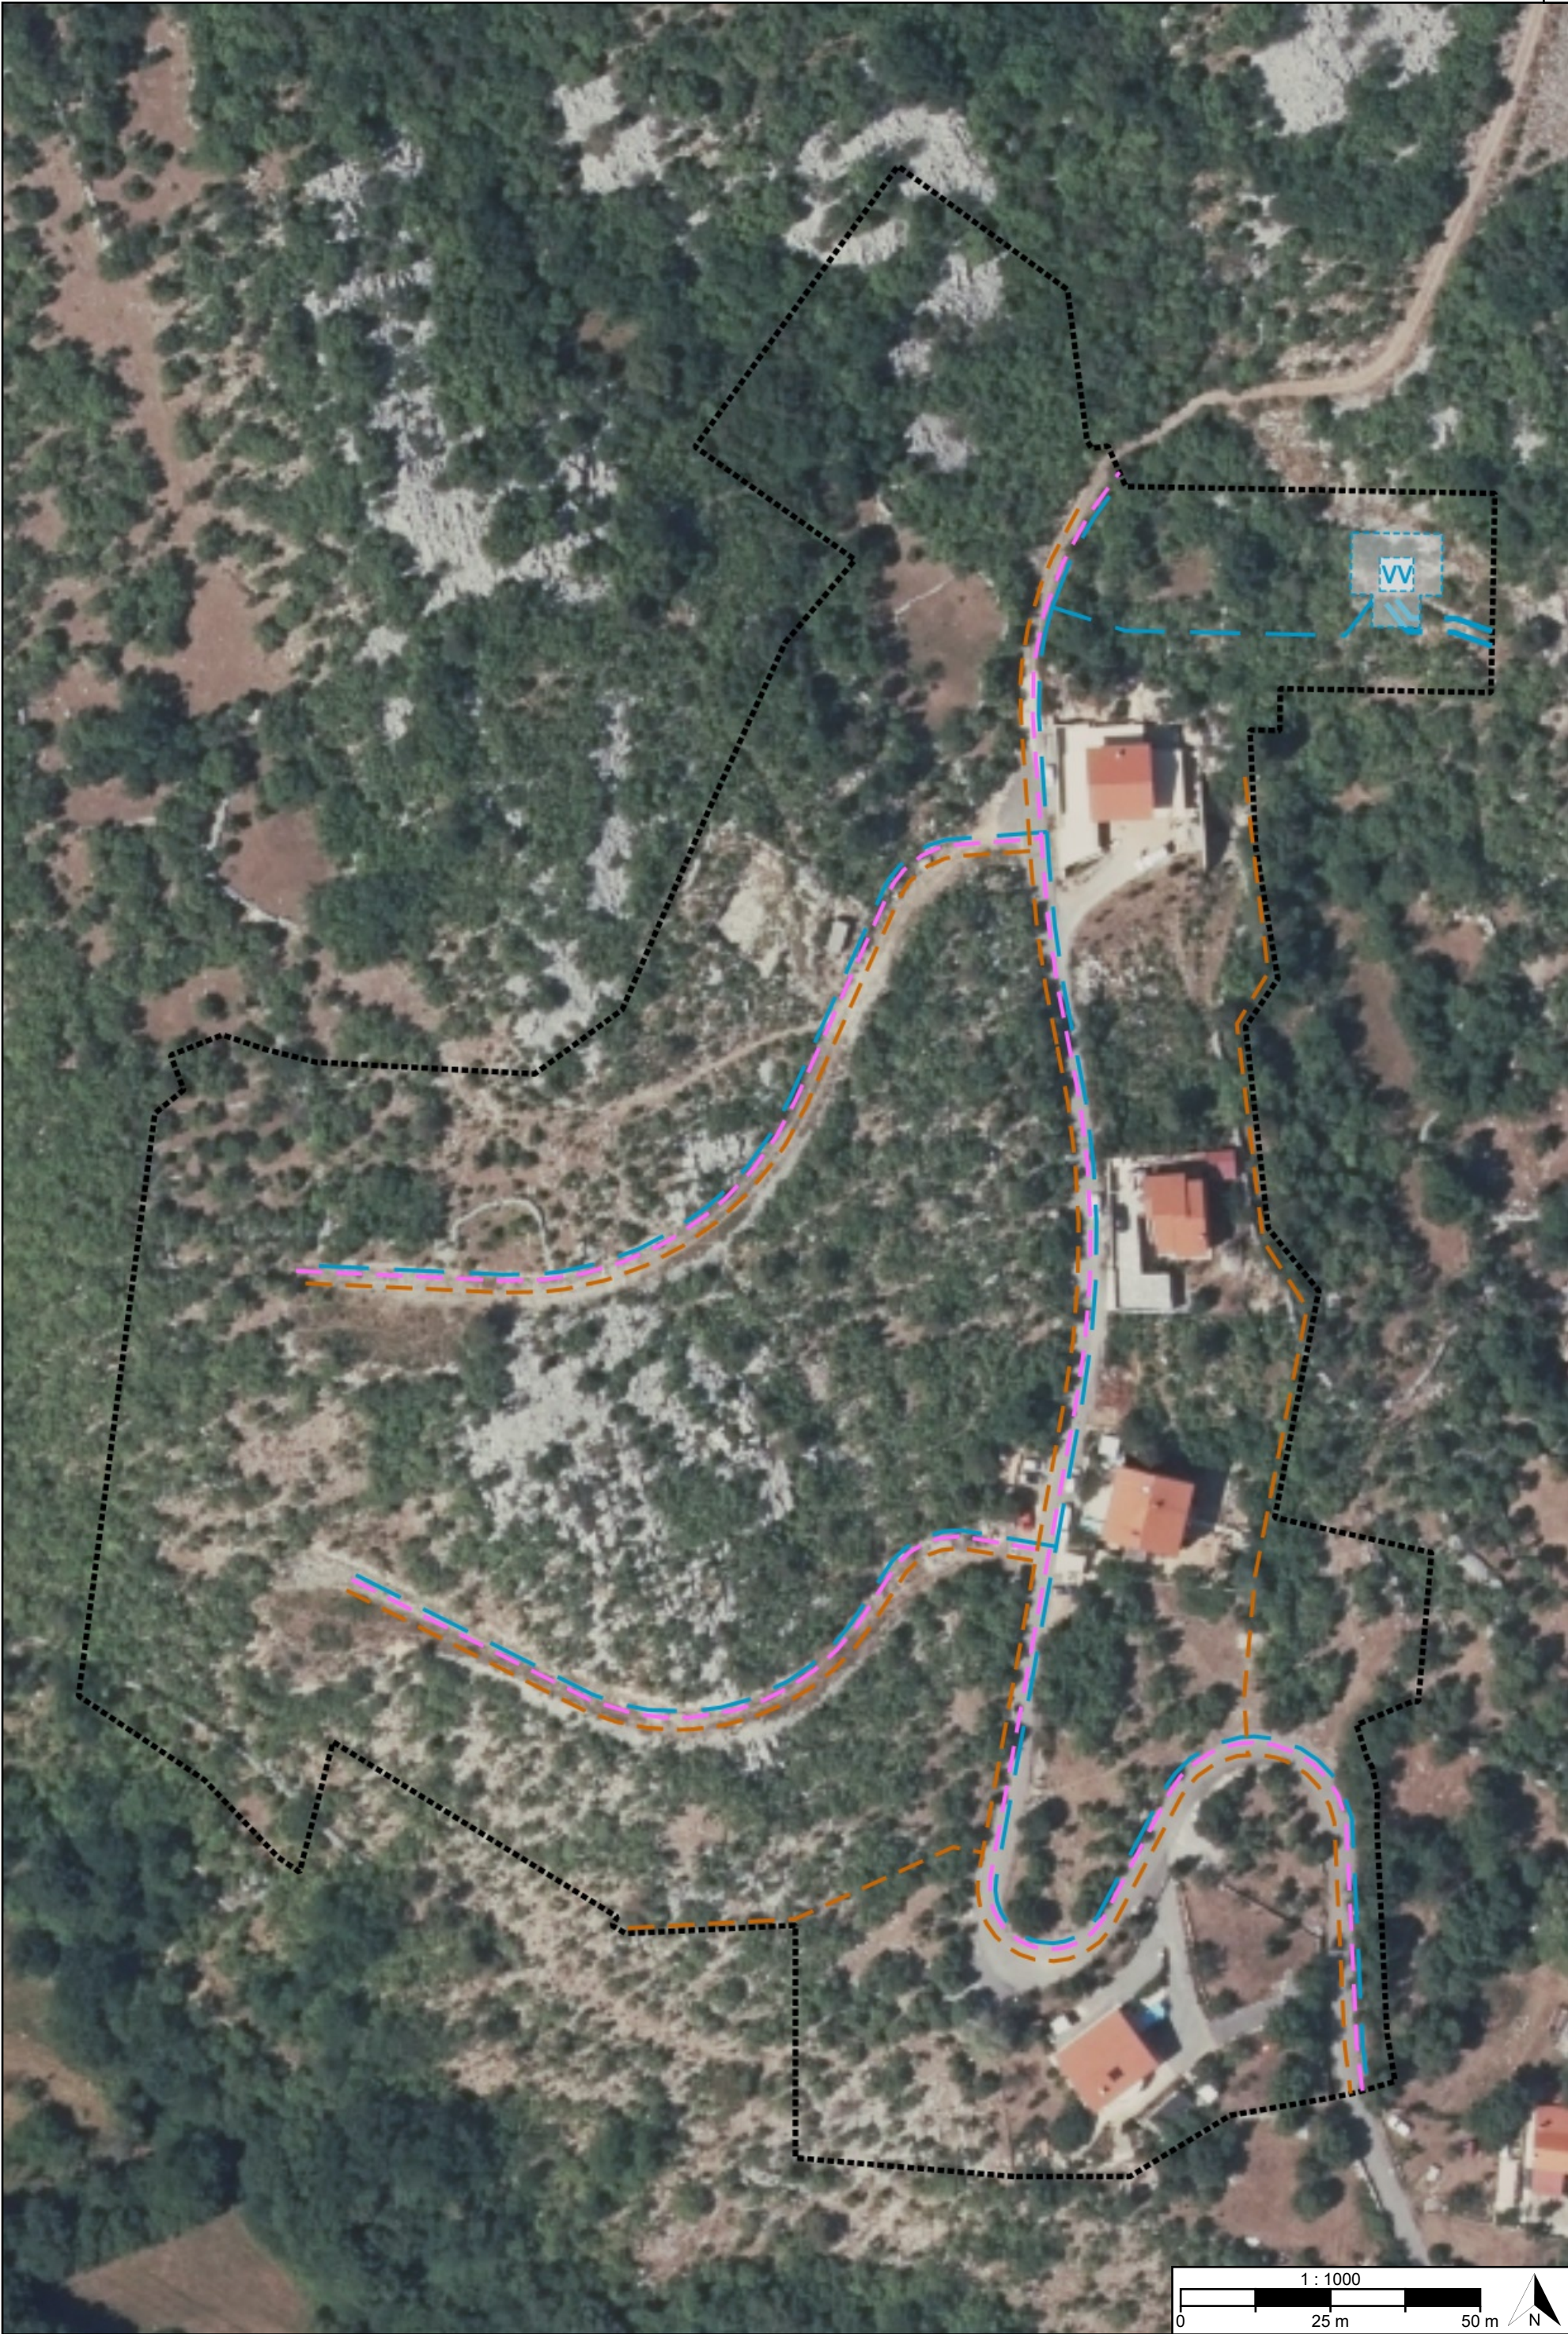

[OB-1-1-5001] Obuhvat prostornog plana

[IS-4-1] Vodoopskrba i drugo korištenje voda



[IS-4-1-2002]
Vodoopskrbni cjevovod
područnog (regionalnog)
značaja s pripadajućim
građevinama i uređajima -
planirano



[IS-4-1-2202] (VV) Vodna
građevina za javnu
vodoopskrbu područnog
(regionalnog) značaja -
planirano




[IS-4-1-5002]
Vodoopskrbni cjevovod s
pripadajućim građevinama
i uređajima - planirano

[IS-4-2] Otpadne i oborinske vode



[IS-4-2-5002] Cjevovod za javnu odvodnju s
pripadajućim građevinama i uređajima -
planirano

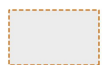

[IS-4-2-5004] Cjevovod/kanal za odvodnju
oborinskih voda s pripadajućim građevinama i
uređajima - planirano



[IS-4-3] Uređenje vodotoka i voda

[IS-4-4] Melioracijska odvodnja

REPUBLICA HRVATSKA PRIMORSKO-GORANSKA ŽUPANIJA, OPĆINA JELENJE	
Naziv prostornog plana: Detaljni plan uređenja zone Jeleniski vrh	
Naziv kartografskog prikaza prostornog plana: 2.4. Vodnogospodarski sustav	Mjerilo prikaza: 1:1000
Vrsta postupka: Postupak izrade i donošenja izmjene i dopune prostornog plana	
Faza izrade plana: Prijedlog prostornog plana za javnu raspravu	Oznaka revizije plana:
Odluka o izradi prostornog plana: Odluka o izradi izmjene i dopune Detaljnog plana uređenja zone Jeleniski vrh (Službene novine Općine Jelenje broj 85/2025)	
Javna rasprava: Javna rasprava provodi se od 05.10.2026. do zaključno s danom 13.10.2026.	
Javni uvid: od 05.10.2026. godine do 13.10.2026. godine, na lokaciji: Prostorije općinske uprave Općine Jelenje - Općinska vijećnica, 1. kat, Dražičkih boraca 64, Dražice, radnim danom od 8:00-16:00 sati	Javno izlaganje: dana 06.10.2026. godine, na lokaciji: Prostorije općinske uprave Općine Jelenje - Općinska vijećnica, 1. kat, Dražičkih boraca 64, Dražice, s početkom u 12:00 sati
Nositelj izrade prostornog plana: Primorsko-goranska županija, Općina Jelenje Jedinstveni upravni odjel	Odgovorna osoba nositelja izrade: PROČELNICA Martina Perhat mag.iur.
Tijelo koje donosi prostorni plan: Primorsko-goranska županija, Općina Jelenje Općinsko vijeće	Predsjednik tijela koje donosi prostorni plan: PREDSJEDNICA OPĆINSKOG VIJEĆA Izabela Nemaz
Stručni izrađivač prostornog plana: PLANOPOLIS d.o.o. Rijeka, Ciottina 16 OIB: 95829573574	Odgovorna osoba stručnog izrađivača: DIREKTORICA Vana Rodin Kružić mag.ing.arch.
	Odgovorni voditelj izrade: Vana Rodin Kružić mag.ing.arch.
Stručni tim:	

Naziv prostornog plana:

Detaljni plan uređenja zone Jelenski vrh

Naziv kartografskog prikaza prostornog plana:

2.4. Vodnogospodarski sustav

Mjerilo prikaza:

1:1000

Vrsta postupka:

Postupak izrade i donošenja izmjene i dopune prostornog plana

Faza izrade plana:

Prijedlog prostornog plana za javnu raspravu

Oznaka revizije plana:

Prostor za digitalni potpis

Odgovorna osoba nositelja izrade:

PROČELNICA

Martina Perhat mag.iur.

MARTINA PERHAT



Elektronički potpisano: 29.09.2026T15:38:01 (UTC:2026-09-29T13:38:01Z)

Provjera: <https://epotpis.rdd.hr/provjera>

Broj zapisa: 2d19b544-6cbf-45aa-8ed5-616399192f4b



Odgovorna osoba stručnog izrađivača:

DIREKTORICA

Vana Rodin Kružić mag.ing.arch.

VANA RODIN KRUŽIĆ



Elektronički potpisano: 29.09.2026T16:04:42 (UTC:2026-09-29T14:04:42Z)

Provjera: <https://epotpis.rdd.hr/provjera>

Broj zapisa: d2362fdc-20e2-4d47-9611-41a2e0da7131



Odgovorni voditelj izrade:

Vana Rodin Kružić mag.ing.arch.

VANA RODIN KRUŽIĆ



Elektronički potpisano: 29.09.2026T16:05:29 (UTC:2026-09-29T14:05:29Z)

Provjera: <https://epotpis.rdd.hr/provjera>

Broj zapisa: ef465e9d-57a3-4582-90f9-271a2d8c17c5

