STRABAG d.o.o.
Direkcija MF (HR/BA) Visokogradnja i izgradnja prometnica
Ulica Petra Hektorovića 2, 10000 Zagreb/Hrvatska
www.strabag.hr Tel.: +385 1 639-2100,
Faks: +385 1 639-2111, cestogradnja@strabag.com


Katastarska općina: Dražice

Investitor:
KD VODOVOD I KANALIZACIJA d.o.o.
Dolac 14, 51000 Rijeka
OIB: 80805858278

PLANIRANI RADOVI NA ROVOVIMA U STUDENOM 2026

Građevina:GRADNJA SUSTAVA ODVODNJE OTPADNIH VODA

list:1

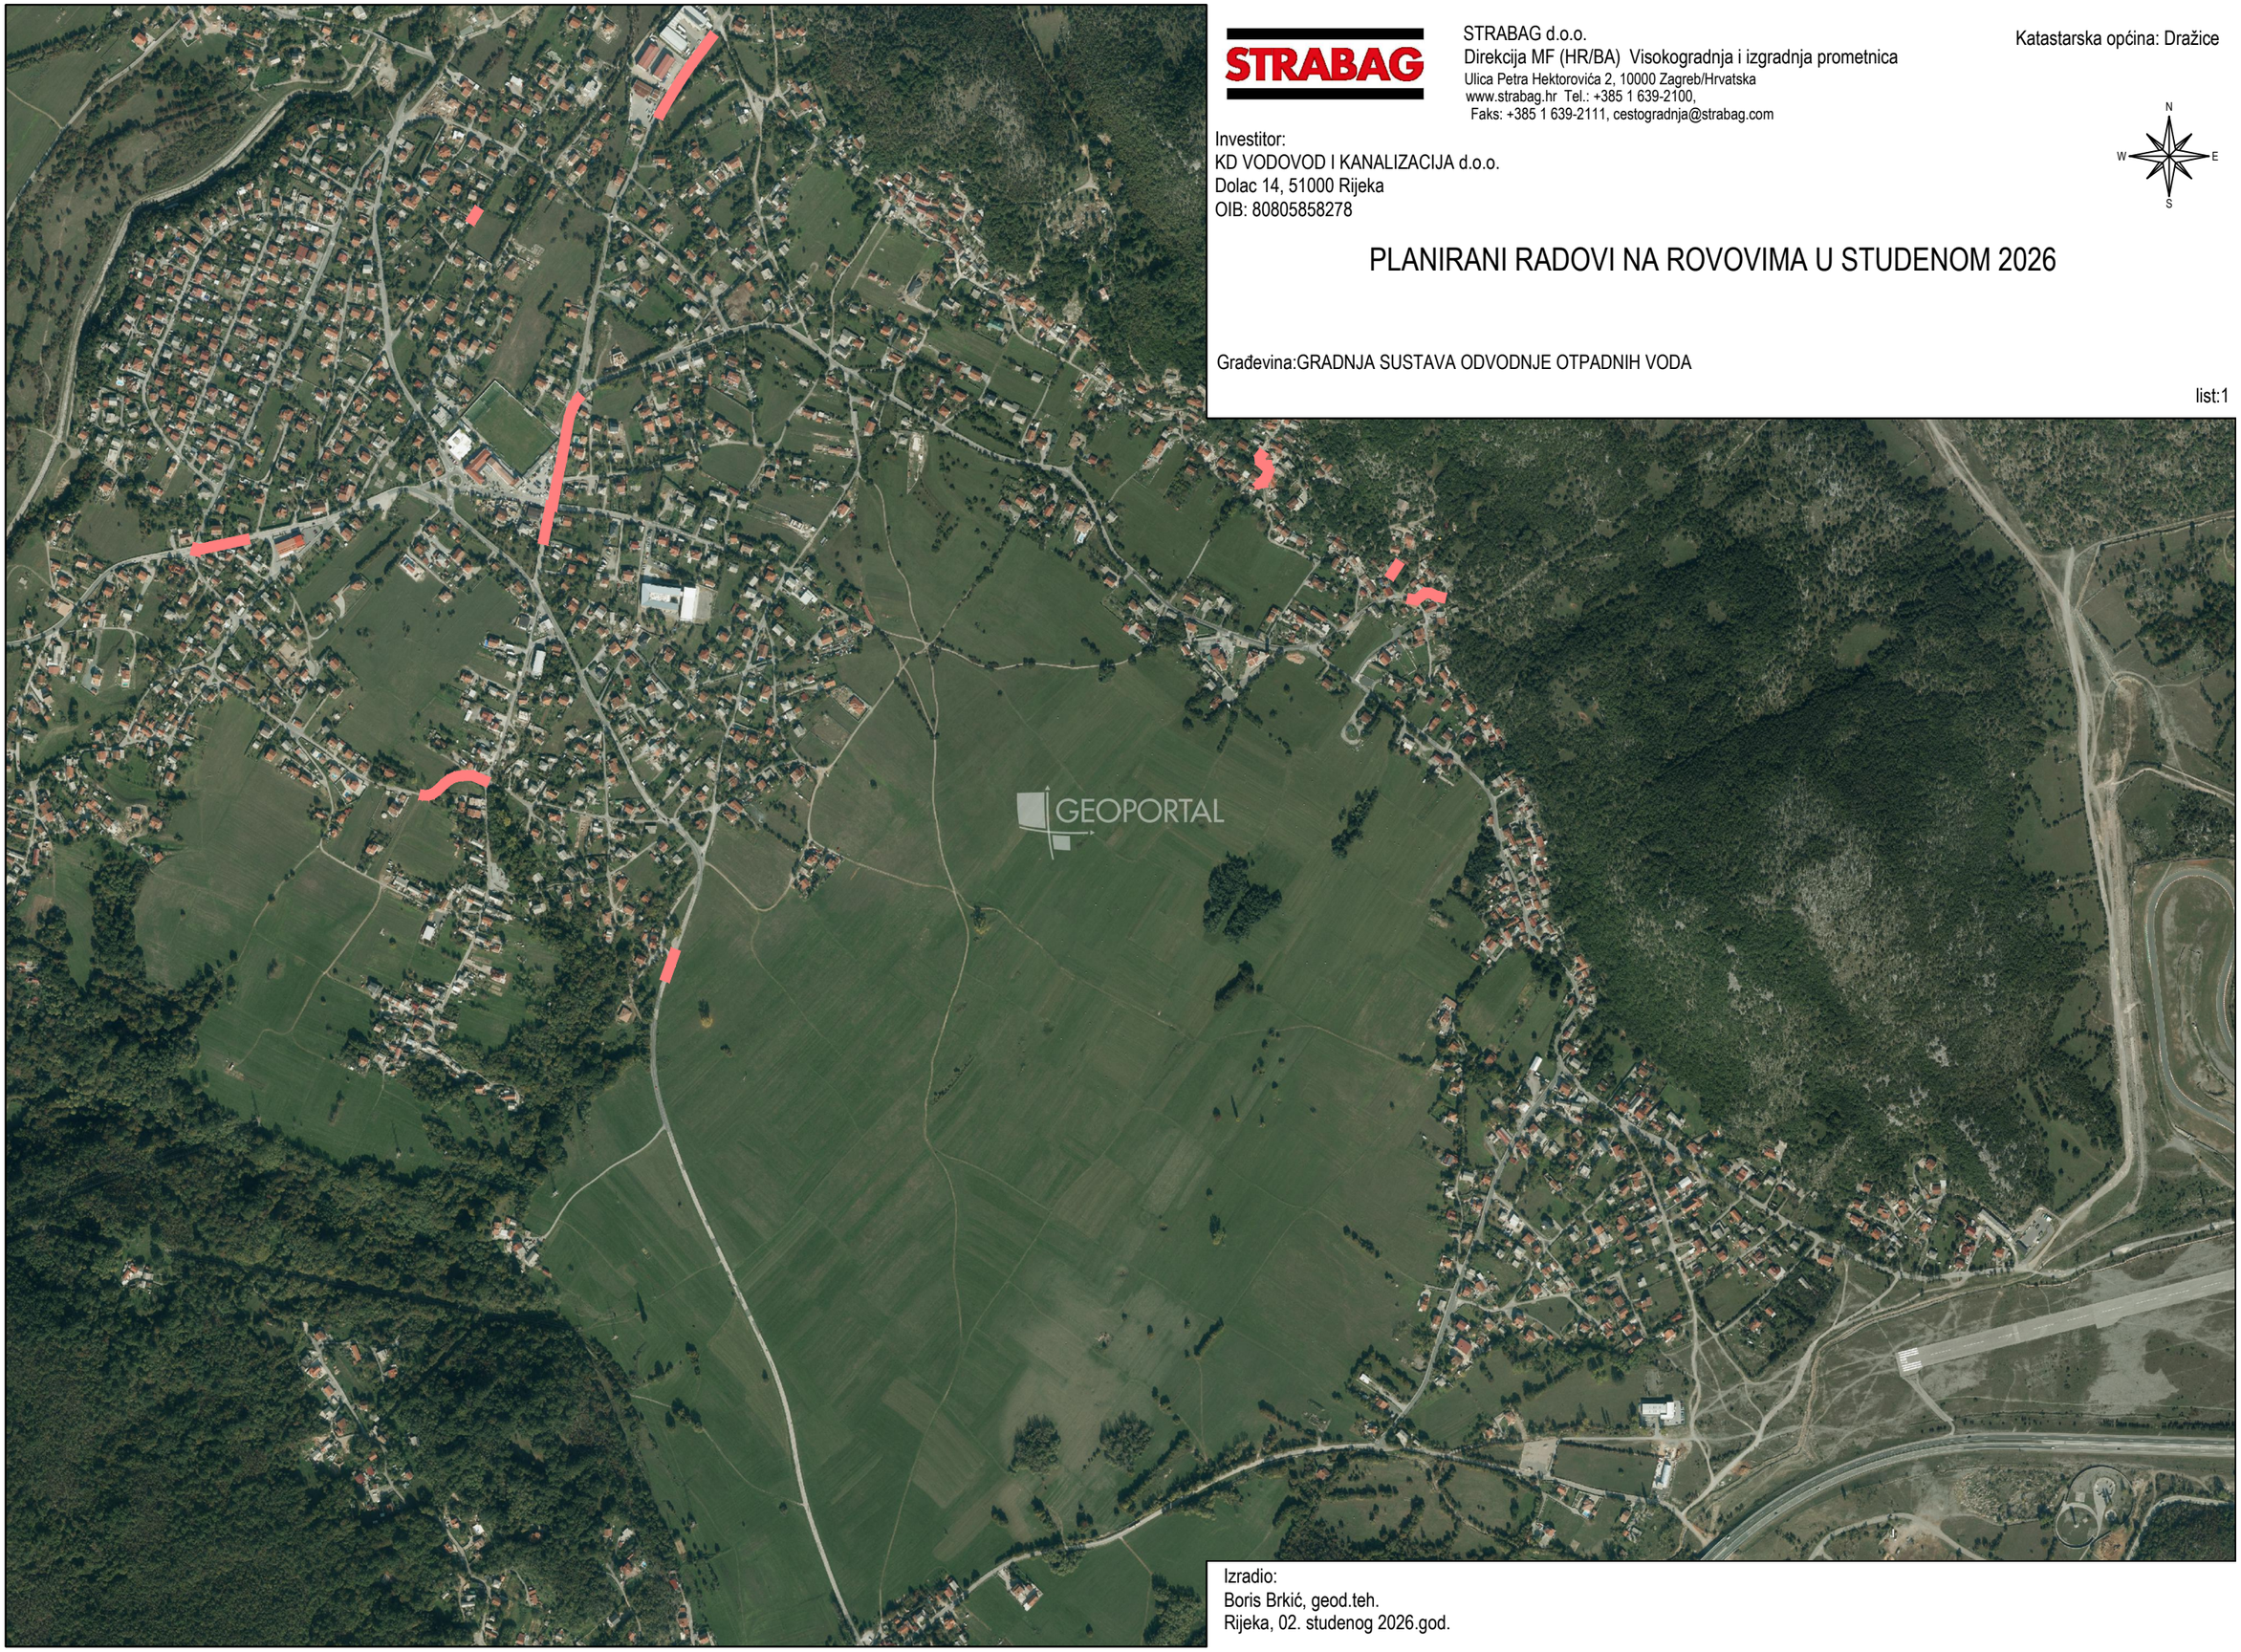

Izradio:
Boris Brkić, geod.teh.
Rijeka, 02. studenog 2026.god.