



Općina Jelenje

Dražičkih boraca 64
51218 Dražice



REGISTAR NERAZVRSTANIH CESTA

Nerazvrstana cesta: 0298


Naziv: Od NC 148 do
Podhum kbr. 305/1

Mjerilo 1:1000

Izradio:
NEKRETNINE d.o.o.
Ivana Dežmana 10
51000 Rijeka



NEKRETNINE **GEODEZIJA**
GEODEZIJA I KONZALTING

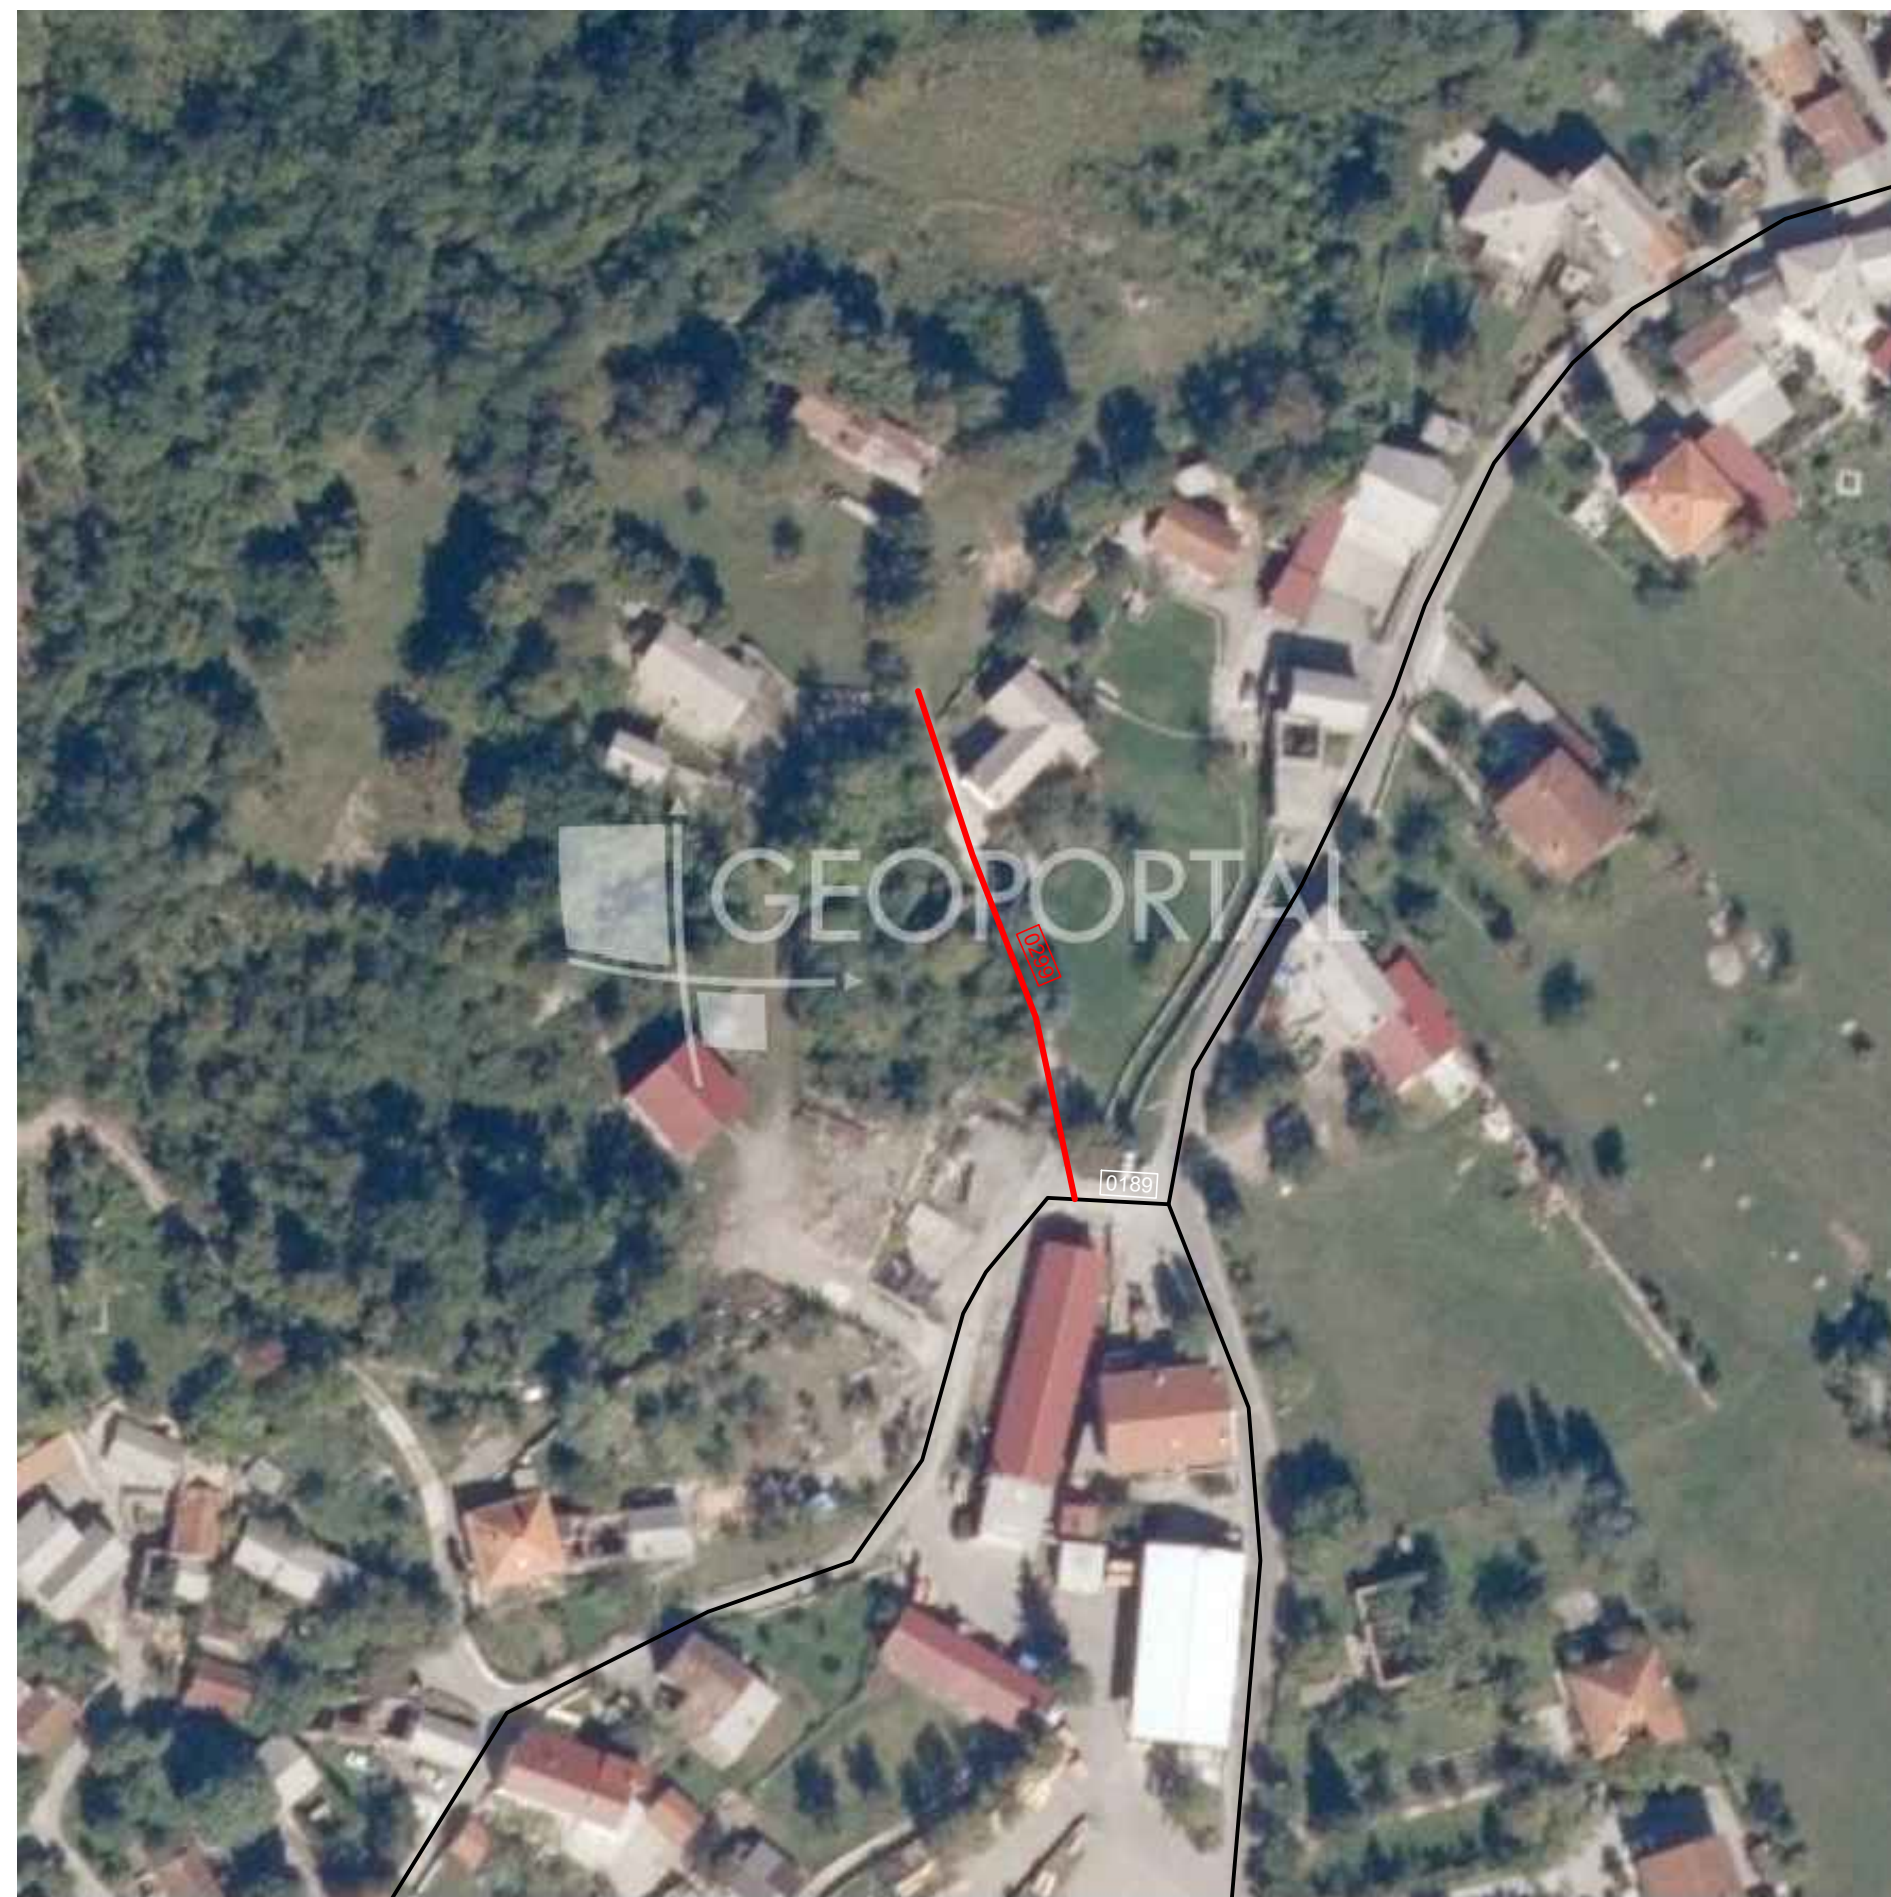

Općina Jelenje

Dražičkih boraca 64
51218 Dražice



REGISTAR NERAZVRSTANIH CESTA

Nerazvrstana cesta: 0299

Naziv: od NC 189 do
k.o. Dražice k.č. 2575/2

Mjerilo 1:1000

Izradio:

NEKRETNINE d.o.o.

Ivana Dežmana 10

51000 Rijeka



NEKRETNINE **GEODEZIJA**
GEODEZIJA I KONZALTING