


 

INVESTITOR: **OPĆINA JELENJE**
Dražičkih boraca 64, 51218 Dražice
OIB: 37666833094

GRAĐEVINA: **REKONSTRUKCIJA GRAĐEVINE JAVNE I DRUŠTVENE NAMJENE U DNEVNI
CENTAR ZA STARIJE OSOBE - I DALJE ZAJEDNO +65**

LOKACIJA: **na k.č. 1015/1 k.o. Jelenje**

RAZINA PROJEKTA: **IZVEDBENI PROJEKT**

VRSTA PROJEKTA: **GRAĐEVINSKI PROJEKT**

BROJ PROJEKTA: **23-029**

ZBP: **KZJ_GP**

OZNAKA MAPE: **MAPA 2/9**

PROJEKTANT: **PETAR TOPIĆ, dipl.ing.građ. G5087**

GLAVNI PROJEKTANT: **MAJA STANIĆ, dipl.ing.arh., HKA 3576**

Rijeka, prosinac 2023.

DIREKTOR: **PETAR TOPIĆ, dipl.ing.građ.**



c=HR, o=HRVATSKA KOMORA
ARHITEKATA,
2.5.4.97=VATHR-85986018932,
ou=Signature, sn=Stanić,
givenName=Maja,
serialNumber=PNOHR-65777328696
, cn=Maja Stanić
2026.07.17 15:34:34 +02'00'

Petar Topić Digitally signed
by Petar Topić
Date:
2026.07.15
13:59:06 +02'00'

PRO STUDIO d.o.o.
RIJEKA

PRO STUDIO d.o.o. Bože Starca Jurićeva 10 Rijeka, HRVATSKA	Projekt broj 23-029	Datum 12.23. POZICIJA: OD
--	------------------------	------------------------------

GRAĐEVINA : REKONSTRUKCIJA GRAĐEVINE JAVNE I DRUŠTVENE NAMJENE

SADRŽAJ:

Naslovna stranica

Sadržaj

SADRŽAJ:

00 OPĆI DIO

01 Izvadak iz registra trgovačkog suda

01 NACRTNI DIO

Investitor.	Gl. projektant	Projektant:	Mapa	Revizija	Primjerak:				Stranica: 2
OPĆINA JELENJE Dražićkih boraca 64, 51218 Dražice OIB: 37666833094	Maja Stanić, dipl.ing.arh.	Petar Topić, dig	II	1	1	2	3	4	Od stranica: 11
					5	6	7	8	

PRO STUDIO d.o.o. Bože Starca Jurićeva 10 Rijeka, HRVATSKA	Projekt broj 23-029	Datum 12.23. POZICIJA: OD
--	------------------------	------------------------------

GRAĐEVINA : REKONSTRUKCIJA GRAĐEVINE JAVNE I DRUŠTVENE NAMJENE

00 OPĆI DIO

01 Izvadak iz registra trgovačkog suda

Investitor.	Gl. projektant	Projektant:	Mapa	Revizija	Primjerak:				Stranica: 3
OPĆINA JELENJE Dražičkih boraca 64, 51218 Dražice OIB: 37666833094	Maja Stanić, dipl.ing.arh.	Petar Topić, dig	II	1	1	2	3	4	Od stranica: 11
					5	6	7	8	

PRO STUDIO d.o.o. Bože Starca Jurićeva 10 Rijeka, HRVATSKA	Projekt broj 23-029	Datum 12.23. POZICIJA: OD
--	------------------------	------------------------------

GRAĐEVINA : REKONSTRUKCIJA GRAĐEVINE JAVNE I DRUŠTVENE NAMJENE

01 Izvadak iz registra trgovačkog suda

Investitor.	Gl. projektant	Projektant:	Mapa	Revizija	Primjerak:				Stranica: 4
OPĆINA JELENJE Dražičkih boraca 64, 51218 Dražice OIB: 37666833094	Maja Stanić, dipl.ing.arh.	Petar Topić, dig	II	1	1	2	3	4	Od stranica: 11
					5	6	7	8	

PRO STUDIO d.o.o. Bože Starca Jurićeva 10 Rijeka, HRVATSKA	Projekt broj 23-029	Datum 12.23. POZICIJA: OD
---	------------------------	------------------------------

GRAĐEVINA : REKONSTRUKCIJA GRAĐEVINE JAVNE I DRUŠTVENE NAMJENE



REPUBLIKA HRVATSKA
TRGOVAČKI SUD U RIJECI

Elektronički zapis
Datum: 24.07.2021

IZVADAK IZ SUDSKOG REGISTRA

SUBJEKT UPISA

MBS:

040333852

OIB:

81191616484

EUID:

HRSR.040333852

TVRTKA:

- 1 PRO STUDIO društvo s ograničenom odgovornošću za projektiranje i nadzor
- 1 PRO STUDIO d. o. o.

SJEDIŠTE/ADRESA:

- 4 Rijeka (Grad Rijeka)
Bože Starca Jurićeva 10

ADRESA ELEKTRONIČKE POŠTE:

- 3 ptopic@pro-studio.hr

PRAVNI OBLIK:

- 1 društvo s ograničenom odgovornošću

PREDMET POSLOVANJA:

- 1 * - projektiranje i građenje građevina te stručni nadzor građenja
- 1 * - stručni poslovi prostornog uređenja
- 1 * - kupnja i prodaja robe
- 1 * - pružanje usluga u trgovini
- 1 * - obavljanje trgovačkog posredovanja na domaćem i inozemnom tržištu
- 1 * - zastupanje inozemnih tvrtki
- 1 * - energetska certificiranje, energetski pregled zgrade i redoviti pregled sustava grijanja i sustava hlađenja ili klimatizacije u zgradi
- 1 * - stručni poslovi zaštite okoliša
- 1 * - gospodarsko korištenje prirodnih dobara
- 1 * - stručni poslovi zaštite od buke
- 1 * - poslovi upravljanja nekretninom i održavanje nekretnina
- 1 * - prijevoz za vlastite potrebe
- 1 * - tiskanje noviča, časopisa, periodičnih publikacija, knjiga i brošura, glazbenih dijela, glazbenih rukopisa, plakata, reklamnih kataloga, prospekata i drugih tiskanih oglasa
- 1 * - fotografska djelatnost
- 1 * - pružanje usluga grafičkog dizajna

Izrađeno: 2021-07-24 09:40:35
Podaci od: 2021-07-24

D004
Stranica: 1 od 3

Investitor.	Gl. projektant	Projektant:	Mapa	Revizija	Primjerak:				Stranica: 5
OPĆINA JELENJE Dražićkih boraca 64, 51218 Dražice OIB: 37666833094	Maja Stanić, dipl.ing.arh.	Petar Topić, dig	II	1	1	2	3	4	Od stranica: 11
					5	6	7	8	

GRAĐEVINA : REKONSTRUKCIJA GRAĐEVINE JAVNE I DRUŠTVENE NAMJENE



REPUBLIKA HRVATSKA
TRGOVAČKI SUD U RIJECI

Elektronički zapis
Datum: 24.07.2021

IZVADAK IZ SUDSKOG REGISTRA

SUBJEKT UPISA

OSNIVAČI/ČLANOVI DRUŠTVA:

- 2 PETAR TOPIĆ, OIB: 36532348023
Rijeka, BOŽE STARCA JURIĆEVA 10
1 - jedini osnivač d.o.o.

OSOBE OVLAŠTENE ZA ZASTUPANJE:

- 2 PETAR TOPIĆ, OIB: 36532348023
Rijeka, BOŽE STARCA JURIĆEVA 10
1 - član uprave
1 - zastupa pojedinačno i samostalno temeljem Odluke od 11.
kolovoza 2014. godine

TEMELJNI KAPITAL:

- 1 20.000,00 kuna

PRAVNI ODNOSI:

Osnivački akt:

- 1 Izjava o osnivanju sastavljena je 11. kolovoza 2014. godine.

FINANCIJSKA IZVJEŠĆA:

	Predano	God.	Za razdoblje	Vrsta izvještaja
eu	30.06.21	2020	01.01.20 - 31.12.20	GFI-POD izvještaj

Upise u glavnu knjigu proveli su:

RBU Tt	Datum	Naziv suda
0001 Tt-14/5850-12	09.09.2014	Trgovački sud u Rijeci
0002 Tt-15/3149-1	20.05.2015	Trgovački sud u Rijeci
0003 Tt-20/3158-2	29.07.2020	Trgovački sud u Rijeci
0004 Tt-21/4112-2	19.07.2021	Trgovački sud u Rijeci
eu /	31.03.2015	elektronički upis
eu /	29.04.2016	elektronički upis
eu /	27.04.2017	elektronički upis
eu /	06.04.2018	elektronički upis
eu /	12.04.2019	elektronički upis
eu /	26.06.2020	elektronički upis
eu /	30.06.2021	elektronički upis

Sudska pristojba po Tbr. 29. st. 1. Uredbe o tarifi sudskih
pristojbi (NN br. 53/19), za izvadak iz sudskog registra u iznosu

Izrađeno: 2021-07-24 09:40:35
Podaci od: 2021-07-24

D004
Stranica: 2 od 3

Investitor.	Gl. projektant	Projektant:	Mapa	Revizija	Primjerak:	Stranica: 6
OPĆINA JELENJE Dražićkih boraca 64, 51218 Dražice OIB: 37666833094	Maja Stanić, dipl.ing.arh.	Petar Topić, dig	II	1	1 2 3 4	Od stranica: 11
					5 6 7 8	

GRAĐEVINA : REKONSTRUKCIJA GRAĐEVINE JAVNE I DRUŠTVENE NAMJENE



REPUBLIKA HRVATSKA
TRGOVAČKI SUD U RIJECI

Elektronički zapis
Datum: 24.07.2021

IZVADAK IZ SUDSKOG REGISTRA

SUBJEKT UPISA

od 10.00 Kn naplaćena je elektroničkim putem.



Ova isprava je u digitalnom obliku elektronički
potpisana certifikatom:
CN=sudreg, L=ZAGREB,
O=MINISTARSTVO PRAVOSUĐA I UPRAVE HR72910430276, C=HR

Broj zapisa: 00Pic-d3Tmq-daNzO-W6T0C-8u8wZ
Kontrolni broj: D7lDJ-z3SQM-teWPP-oXfHp

Skeniranjem ovog QR koda možete provjeriti točnost podataka.
Isto možete učiniti i na web stranici
http://sudreg.pravosudje.hr/registar/kontrola_izvornika/ unosom gore navedenog broja
zapisa i kontrolnog broja dokumenta.
U oba slučaja sustav će prikazati izvornik ovog dokumenta. Ukoliko je ovaj dokument
identičan prikazanom izvorniku u digitalnom obliku, Ministarstvo pravosuđa i uprave
potvrđuje točnost isprave i stanje podataka u trenutku izrade izvotka.
Provjera točnosti podataka može se izvršiti u roku tri mjeseca od izdavanja isprave.

Izrađeno: 2021-07-24 09:40:35
Podaci od: 2021-07-24

D004
Stranica: 3 od 3

Investitor.	Gl. projektant	Projektant:	Mapa	Revizija	Primjerak:	Stranica: 7
OPĆINA JELENJE Dražićkih boraca 64, 51218 Dražice OIB: 37666833094	Maja Stanić, dipl.ing.arh.	Petar Topić, dig	II	1	1 2 3 4	Od stranica: 11
					5 6 7 8	

PRO STUDIO d.o.o. Bože Starca Jurićeva 10 Rijeka, HRVATSKA	Projekt broj 23-029	Datum 12.23. POZICIJA: OD
---	------------------------	------------------------------

GRAĐEVINA : REKONSTRUKCIJA GRAĐEVINE JAVNE I DRUŠTVENE NAMJENE

01 NACRTNI DIO

01 NACRTI OPLATE

- 01.01. Temeljna ploča POZ -100
- 01.02. Ploča POZ 000 i temeljne ploče POZ 000B i 000A
- 01.03. Ploča POZ 000
- 01.04. Ploča POZ 100
- 01.05. Ploča POZ 200
- 01.06. Ploča POZ 300

02 ARMATURA TEMELJNE PLOČE POZ -100

- 02.01. Ankeri
- 02.02. Donja zona - mreže, ojačanja, rubne spone
- 02.03. Gornja zona - mreže, ojačanja, rubne spone
- 02.04. Specifikacija armature

03 ARMATURA ZIDOVA PODRUMA

- 03.01. Os 3
- 03.02. Os 3a
- 03.03. Os 4
- 03.04. Os 5
- 03.05. Os A
- 03.06. Os A3
- 03.07. Os B
- 03.08. Os C1
- 03.09. Specifikacija armature

04 ARMATURA PLOČE POZ 000, 000A I 000B

- 04.01. Ankeri
- 04.02. Donja zona - mreže, ojačanja, rubne spone, rubne šipke

Investitor.	Gl. projektant	Projektant:	Mapa	Revizija	Primjerak:				Stranica: 8
OPĆINA JELENJE Dražićkih boraca 64, 51218 Dražice OIB: 37666833094	Maja Stanić, dipl.ing.arh.	Petar Topić, dig	II	1	1	2	3	4	Od stranica: 11
					5	6	7	8	

PRO STUDIO d.o.o. Bože Starca Jurićeva 10 Rijeka, HRVATSKA	Projekt broj 23-029	Datum 12.23. POZICIJA: OD
---	------------------------	------------------------------

GRAĐEVINA : REKONSTRUKCIJA GRAĐEVINE JAVNE I DRUŠTVENE NAMJENE

04.03. Gornja zona - mreže, ojačanja, rubne spone, rubne šipke

04.04. Donja zona - rubne šipke

04.05. Specifikacija armature

05 ARMATURA ZIDOVA PRIZEMLJA

05.01. Os 3a

05.02. Os 4

05.03. Os A

05.04. Os A3

05.05. Specifikacija armature

06 ARMATURA PLOČE POZ 100

06.01. Vertikalni serklaži i stupovi

06.02. Donja zona - mreže, ojačanja, šipke za povezivanje mreža, šipke grede

06.03. Gornja zona - mreže, ojačanja, rubne spone, šipke grede

06.04. Donja zona- šipke horizontalnih serklaža i greda

06.05. Gornja zona- šipke horizontalnih serklaža i greda, spone grede i horizontalnih serklaža

06.06. Armatura greda prizemlja; OSI: A, A1, 7

06.07. Armatura greda prizemlja; OSI: B, C, C1

06.08. Armatura greda prizemlja; OS E

06.09. Specifikacija armature

07 ARMATURA ZIDOVA 1. KATA

07.01. Os 3a

07.02. Os 4

07.03. Os A

07.04. Os A3

07.05. Specifikacija armature

08 ARMATURA PLOČE POZ 200

08.01. Vertikalni serklaži i stupovi

Investitor.	Gl. projektant	Projektant:	Mapa	Revizija	Primjerak:				Stranica: 9
OPĆINA JELENJE Dražićkih boraca 64, 51218 Dražice OIB: 37666833094	Maja Stanić, dipl.ing.arh.	Petar Topić, dig	II	1	1	2	3	4	Od stranica: 11
					5	6	7	8	

PRO STUDIO d.o.o. Bože Starca Jurićeva 10 Rijeka, HRVATSKA	Projekt broj 23-029	Datum 12.23. POZICIJA: OD
---	------------------------	------------------------------

GRAĐEVINA : REKONSTRUKCIJA GRAĐEVINE JAVNE I DRUŠTVENE NAMJENE

- 08.02. Donja zona - mreže, ojačanja, šipke za povezivanje mreža, šipke grede
- 08.03. Gornja zona - mreže, ojačanja, rubne spone, šipke grede
- 08.04. Donja zona- rubne šipke horizontalnih serklaža i greda, spone grede i horizontalnih serklaža
- 08.05. Gornja zona- rubne šipke horizontalnih serklaža i greda
- 08.06. Armatura greda prvog kata; OS A
- 08.07. Armatura greda prvog kata; OSI: B, C, C1
- 08.08. Armatura greda prvog kata; OS E
- 08.09. Specifikacija armature

09 ARMATURA ZIDOVA 2. KATA

- 09.01. Os 3a
- 09.02. Os 4
- 09.03. Os A
- 09.04. Os A3
- 09.05. Specifikacija armature

10 ARMATURA PLOČE POZ 300

- 10.01. Vertikalni serklaži i stupovi
- 10.02. Donja zona - mreže, ojačanja, šipke za povezivanje mreža, šipke grede
- 10.03. Gornja zona - mreže, ojačanja, rubne spone, šipke grede
- 10.04. Donja zona- rubne šipke horizontalnih serklaža i greda
- 10.05. Donja zona- rubne šipke horizontalnih serklaža i greda, spone grede i horizontalnih serklaža
- 10.06. Armatura greda drugog kata; OS A
- 10.07. Armatura greda drugog kata; OS B
- 10.08. Armatura greda drugog kata; OSI: C, B
- 10.09. Specifikacija armature

11 ARMATURA STUBIŠTA

- 11.01. Armatura stubišta
- 11.02. Specifikacija armature

Investitor.	Gl. projektant	Projektant:	Mapa	Revizija	Primjerak:				Stranica: 10
OPĆINA JELENJE Dražićkih boraca 64, 51218 Dražice OIB: 37666833094	Maja Stanić, dipl.ing.arh.	Petar Topić, dig	II	1	1	2	3	4	Od stranica: 11
					5	6	7	8	

PRO STUDIO d.o.o. Bože Starca Jurićeva 10 Rijeka, HRVATSKA	Projekt broj 23-029	Datum 12.23. POZICIJA: OD
---	------------------------	------------------------------

GRAĐEVINA : REKONSTRUKCIJA GRAĐEVINE JAVNE I DRUŠTVENE NAMJENE

12 ČELIČNO STUBIŠTE ZA EVAKUACIJU

12.01. Tlocrti T1 - T1 i T2- T2

12.02. Tlocrti T3 - T3 i T4 - T4

12.03. Presjek 1 – 1

12.04. Presjek 2 – 2

12.05. Presjek 3 – 3

12.06. Detalji 1 – 3

12.07. Detalji 4 – 6


12.08. Detalji 7, 8 i 8a

12.09. Detalji 9 i 9a


13 REKAPITULACIJA ARMATURE

13.01. Ukupna rekapitulacija (iskaz) armature

Investitor.	Gl. projektant	Projektant:	Mapa	Revizija	Primjerak:				Stranica: 11
OPĆINA JELENJE Dražićkih boraca 64, 51218 Dražice OIB: 37666833094	Maja Stanić, dipl.ing.arh.	Petar Topić, dig	II	1	1	2	3	4	Od stranica: 11
					5	6	7	8	

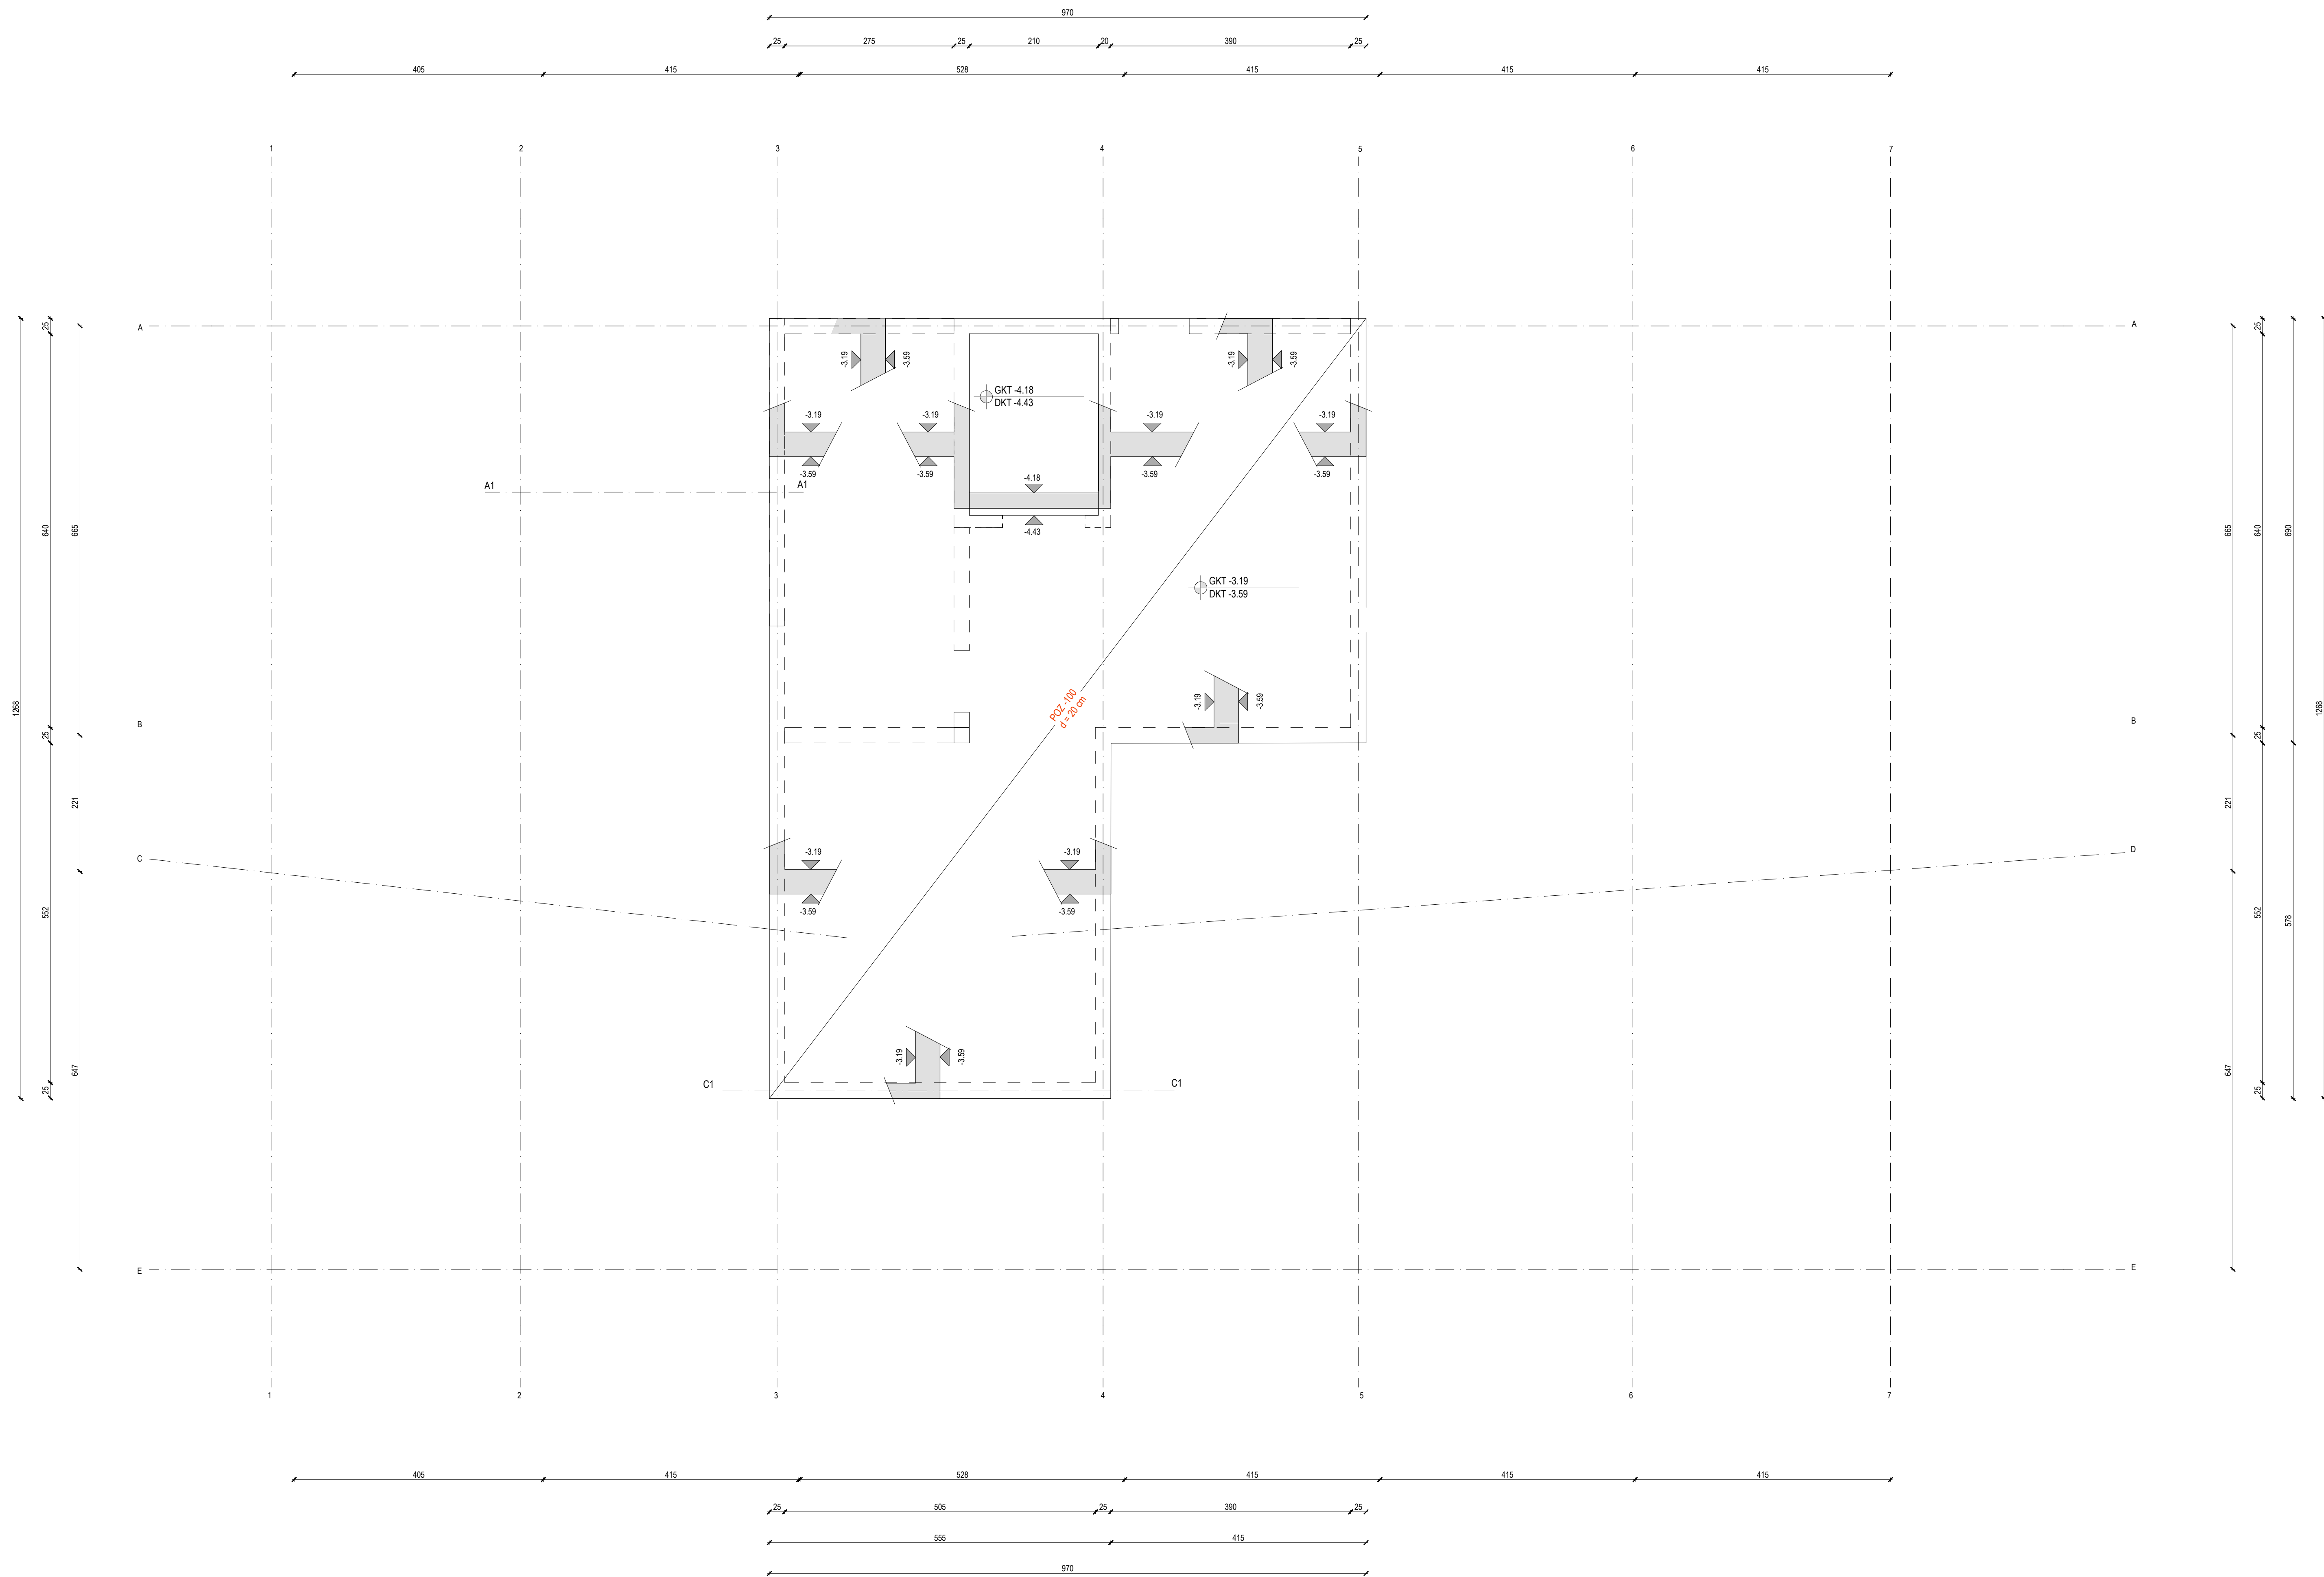

PROMJER Φ [mm]	SIDRENJE [cm]	PREKLOP [cm]
6	13	19
7	17	26
8	22	32
10	31	47
12	40	60
14	50	75
16	59	89
18	68	102
20	78	116
22	87	130
24	96	144
25	100	150
26	105	158
28	115	172

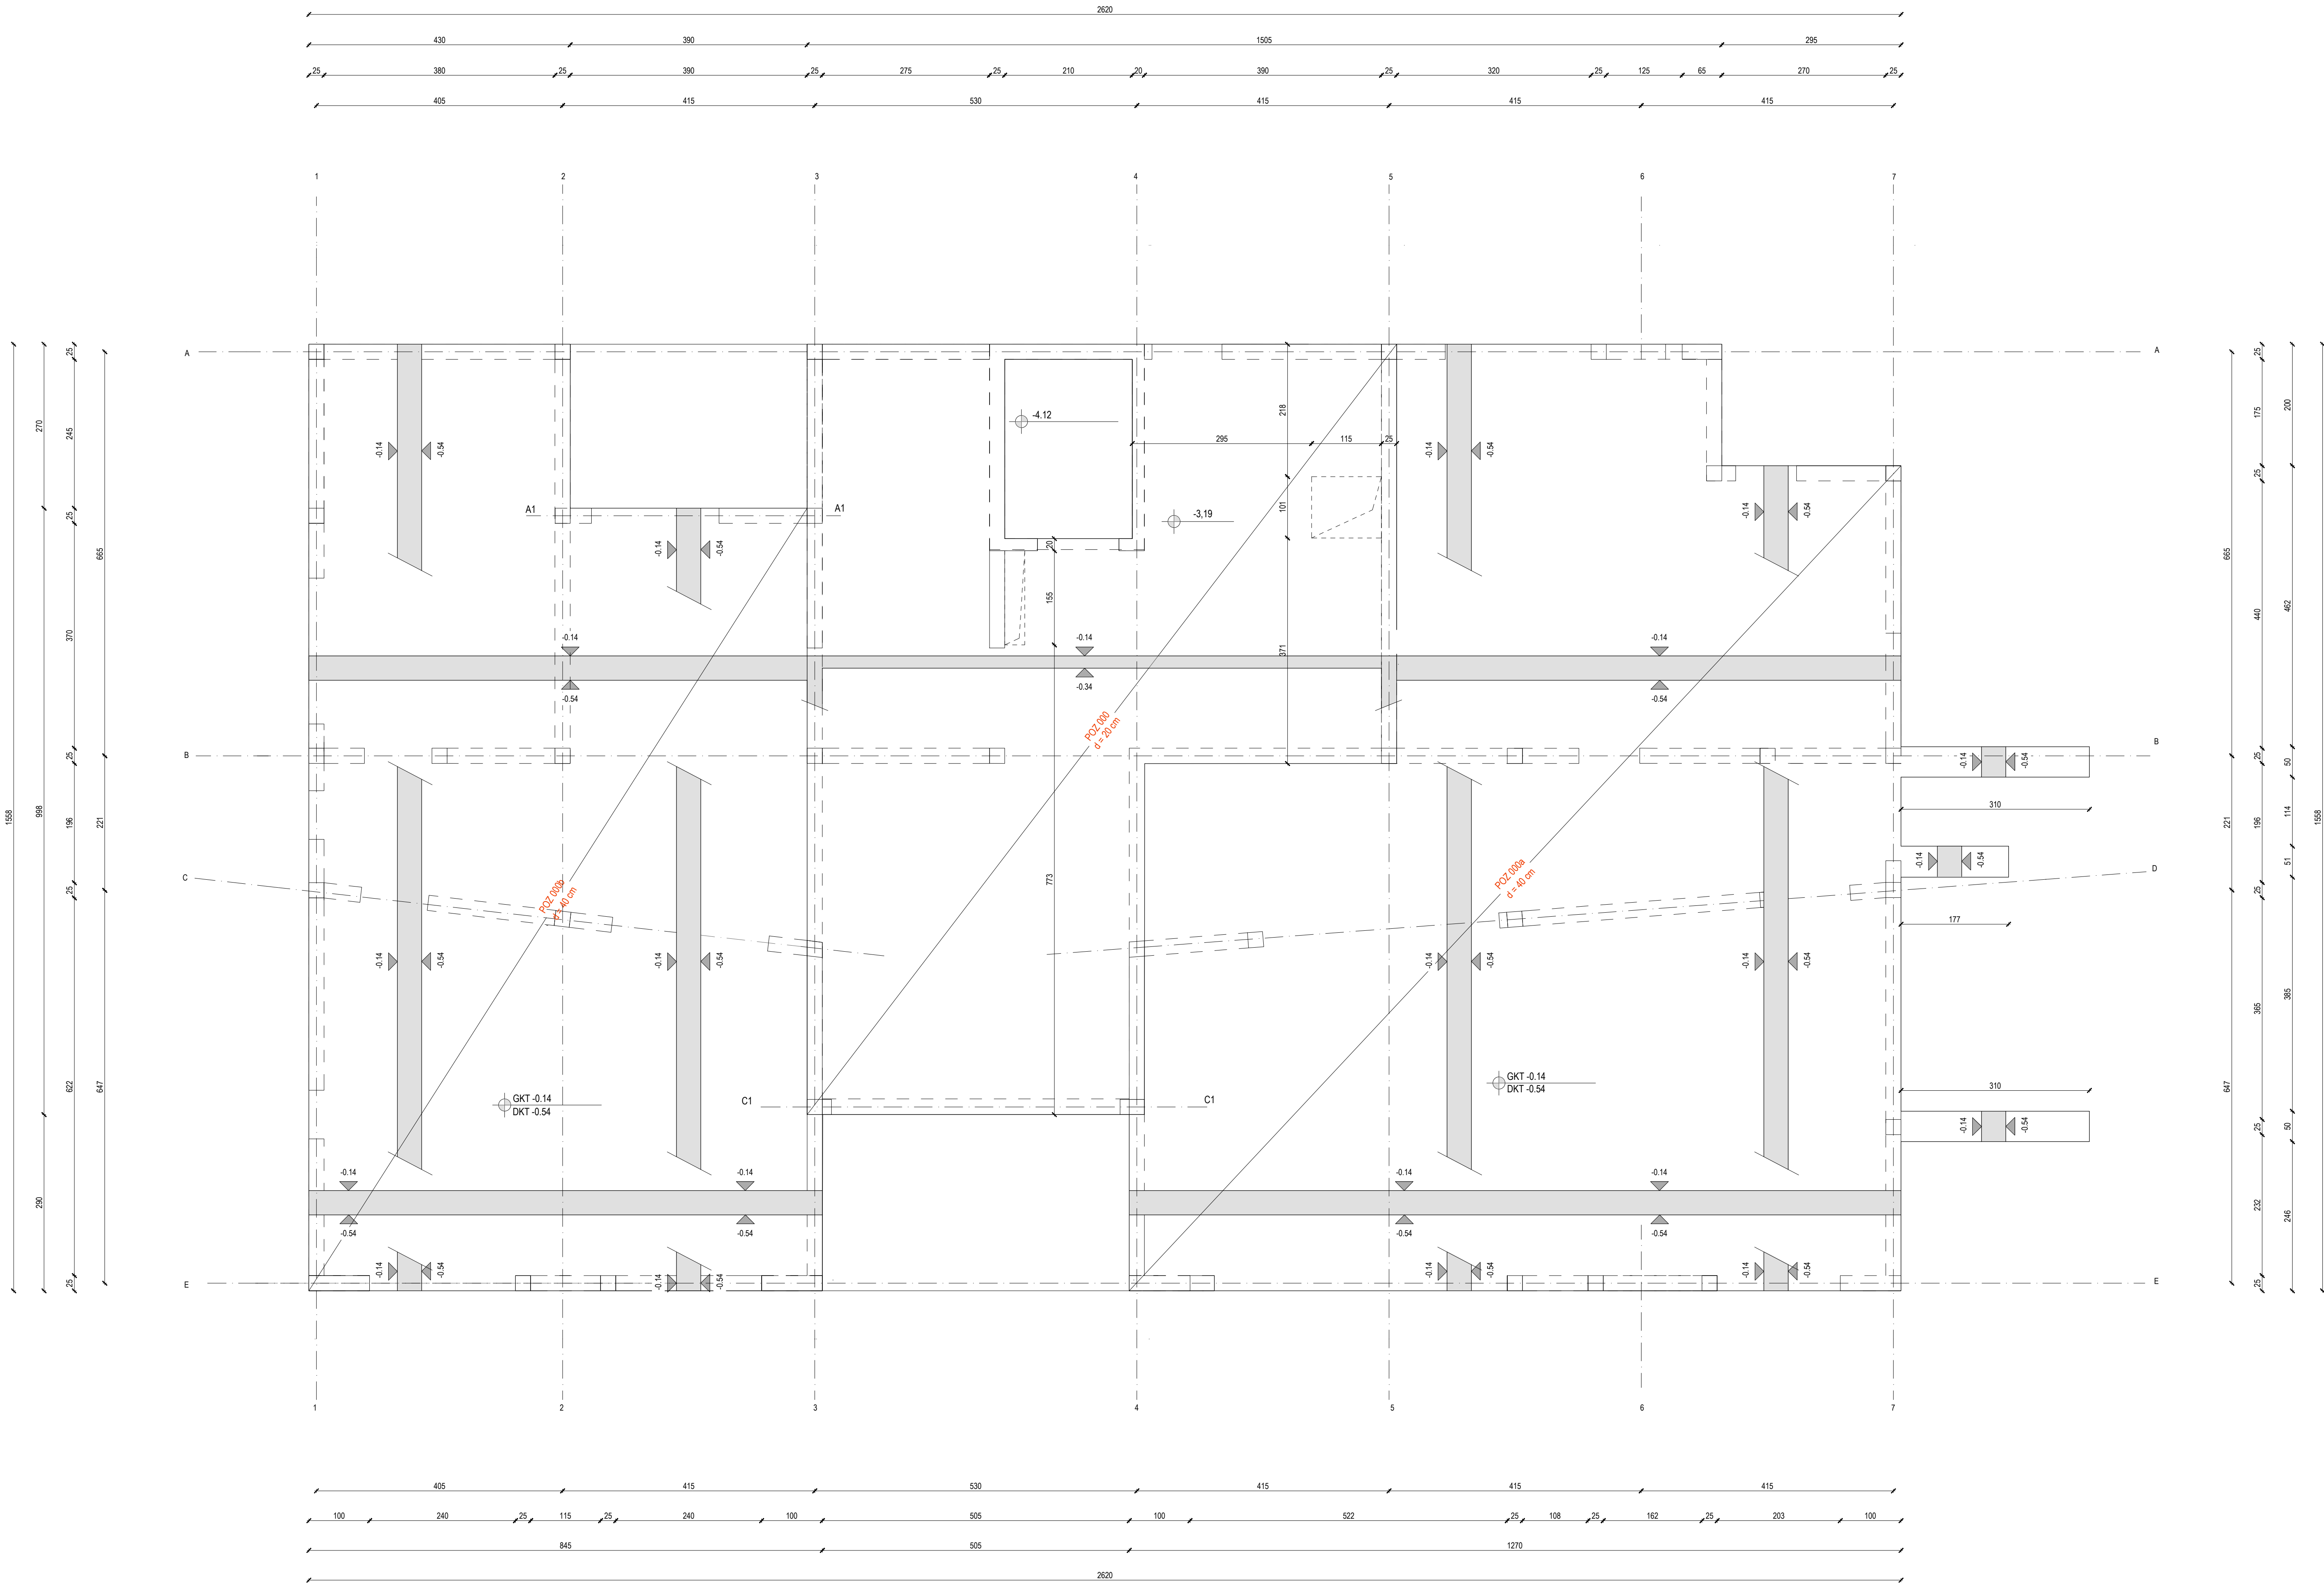

Najmanje dužine sidrenja i preklopa armature:

PROMIJER Φ [mm]	SIDRENJE [cm]	PREKLOP [cm]
6	13	19
7	17	26
8	22	32
10	31	47
12	40	60
14	50	75
16	59	89
18	68	102
20	78	116
22	87	130
24	96	144
25	100	150
26	105	158
28	115	172

PRO STUDIO d.o.o.

za projektiranje i nadzor

A. Boke Starca Juriceva 10, RUIČKA, HRVATSKA, E: info@pro-studio.hr
T: +385 (0) 51 504 365 M: +385 91 320 32 82

GRAĐEVINA:

REKONSTRUKCIJA GRAĐEVINE JAVNE I DRUŠTVENE NAMJENE
U DNEVNI CENTAR ZA STARIJE OSOBE - I DALJE ZAJEDNO +65
10151 f.a. Jelenje

INVESTITOR:

OPĆINA JELENJE
Dražićkih boraca 64, 51218 Dražice
OIB 37666833094

PROJEKTANT:

PETAR TOPIĆ dipl.ing.grad.
HRVATSKA KOMORA INŽINJERA GRAĐEVINARSTVA
Petar Topić
pisiv ing. arh.
Ovlašten inženjer građevinarstva
G 5087

GLAVNI PROJEKTANT:

MAJA STANIĆ, dipl. ing. arh.

NAZIV PROJEKTA:

IZVEDBENI PROJEKT

VRSTA PROJEKTA:

GRAĐEVINSKI PROJEKT

ZOP:

KZJ_GP - IZ

BROJ PROJEKTA:

23-029

MJESTO I DATUM:

Rijeka, prosinac 2024.

SADRŽAJ:

TLOCRT TEMELJA
POZ 000a i POZ 00b

MJERILO:

1:50

REVIZIJA:

01

NACRT:


01

LIST:

02

LISTOVA:


06

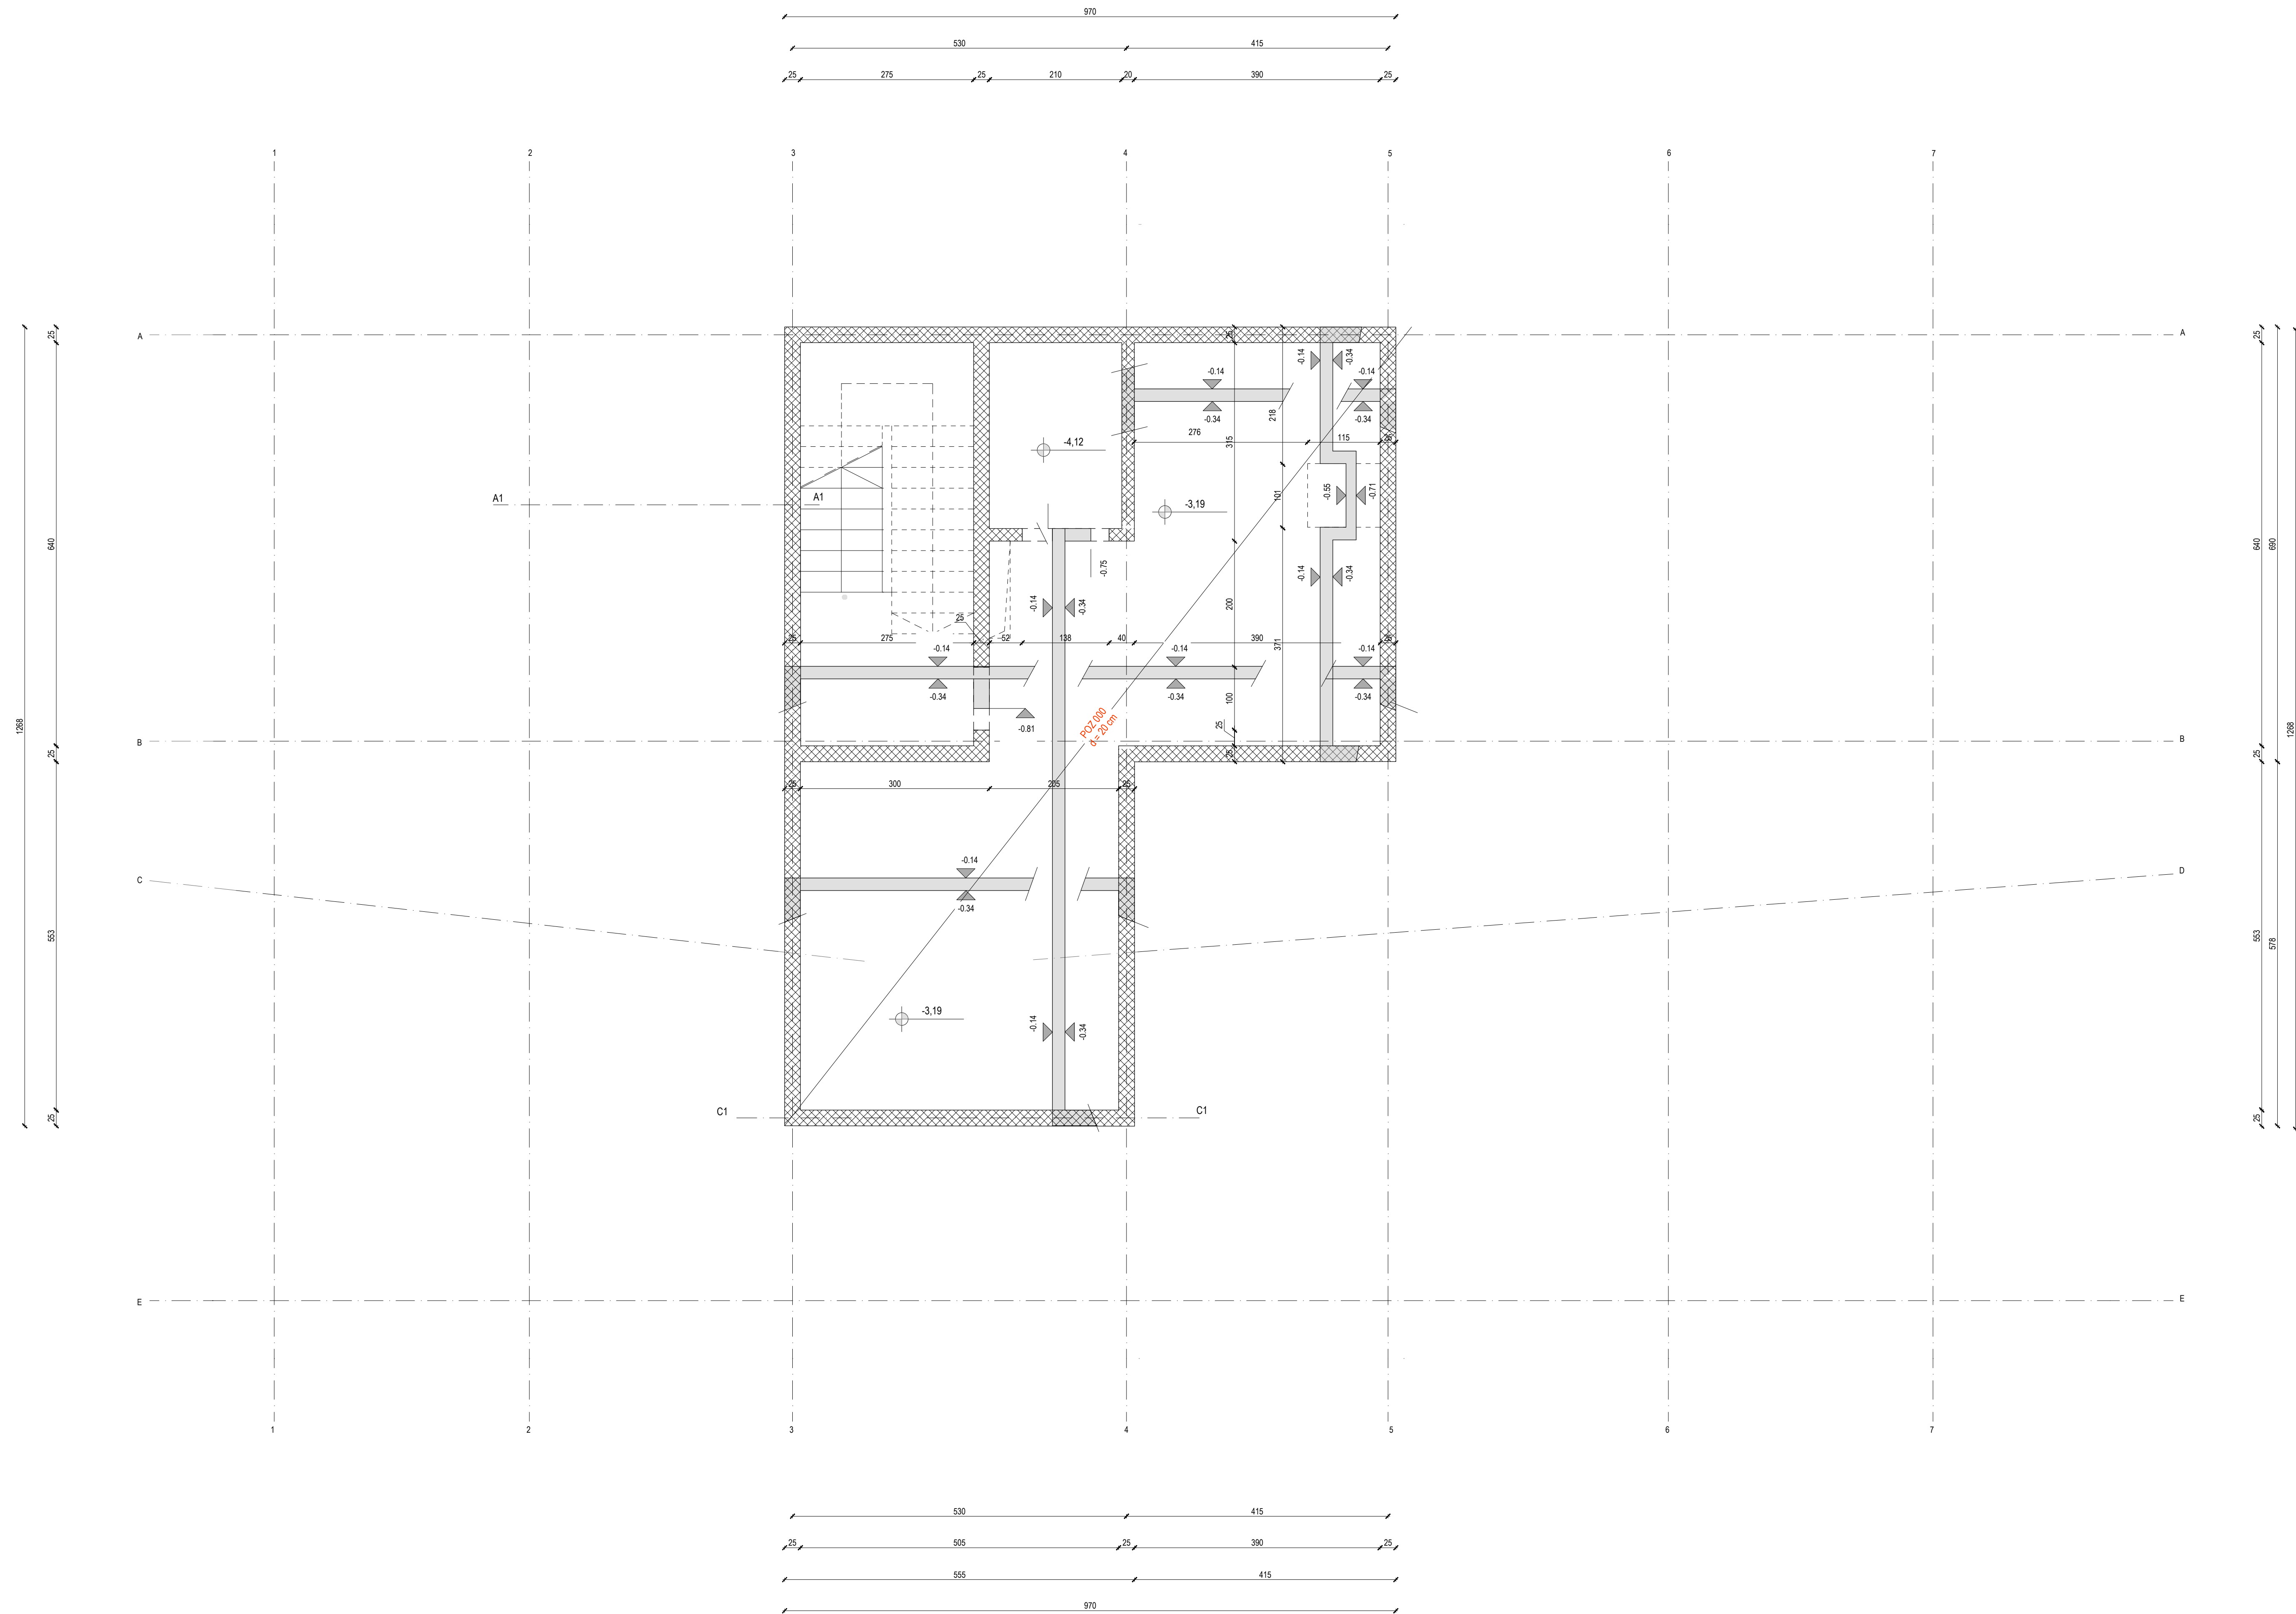

MEĐUKATNA ARMIRANO BETONSKA PLOČA
POZ 000
armiranobetonska ploča d = 20 cm
Razred tlačne čvrstoće betona C 25/30
Armaturni čelik B500B
Zaštitni sloj betona 2,0 cm
Razred izloženosti XC1

Najmanje dužine sidrenja i preklopa armature:		
PROMJER φ [mm]	SIDRENJE [cm]	PREKLOP [cm]
6	13	19
7	17	26
8	22	32
10	31	47
12	40	60
14	50	75
16	59	89
18	68	102
20	78	116
22	87	130
24	96	144
25	100	150
26	105	158
28	115	172

PRO STUDIO d.o.o. za projektiranje i nadzor A. Bože Stanca Jurinčeva 10, RUEKA, HRVATSKA, E: ptopio@pro-studio.hr T: +385 (0) 51 504 365 M: +385 91 320 32 82			
GRAĐEVINA REKONSTRUKCIJA GRAĐEVINE JAVNE I DRUŠTVENE NAMJENE U DNEVNI CENTAR ZA STARIJE OSOBE - I DALJE ZAJEDNO +65 10751 k.o. Jelenje			
INVESTITOR:		OPĆINA JELENJE Dražičkih boraca 64, 51218 Dražice OIB: 378666833094	
PROJEKTANT:		PETAR TOPIĆ dipl.ing. grad. HRVATSKA AČMORNIČKOLJETA GRAĐEVINARSTVO Petar-Topić petar.ing@acg.hr Oslobođen radnjom građevinarstva G 5087	
GLAVNI PROJEKTANT:		MAJA STANIĆ, dipl. ing. arh.	
NAZIV PROJEKTA:		IZVEDBENI PROJEKT	
VRSTA PROJEKTA:		GRAĐEVINSKI PROJEKT	
ZOP:		KZJ_GP - IZ	
BROJ PROJEKTA:		23-029	
MJESTO I DATUM:		Rijeka, prosinac 2023.	
SADRŽAJ:			
TLOCRT PODRUMA			
MJERILO: 1:50	REVIZIJA: 01	NACRT: 01	LIST: 03 LISTOVA 06

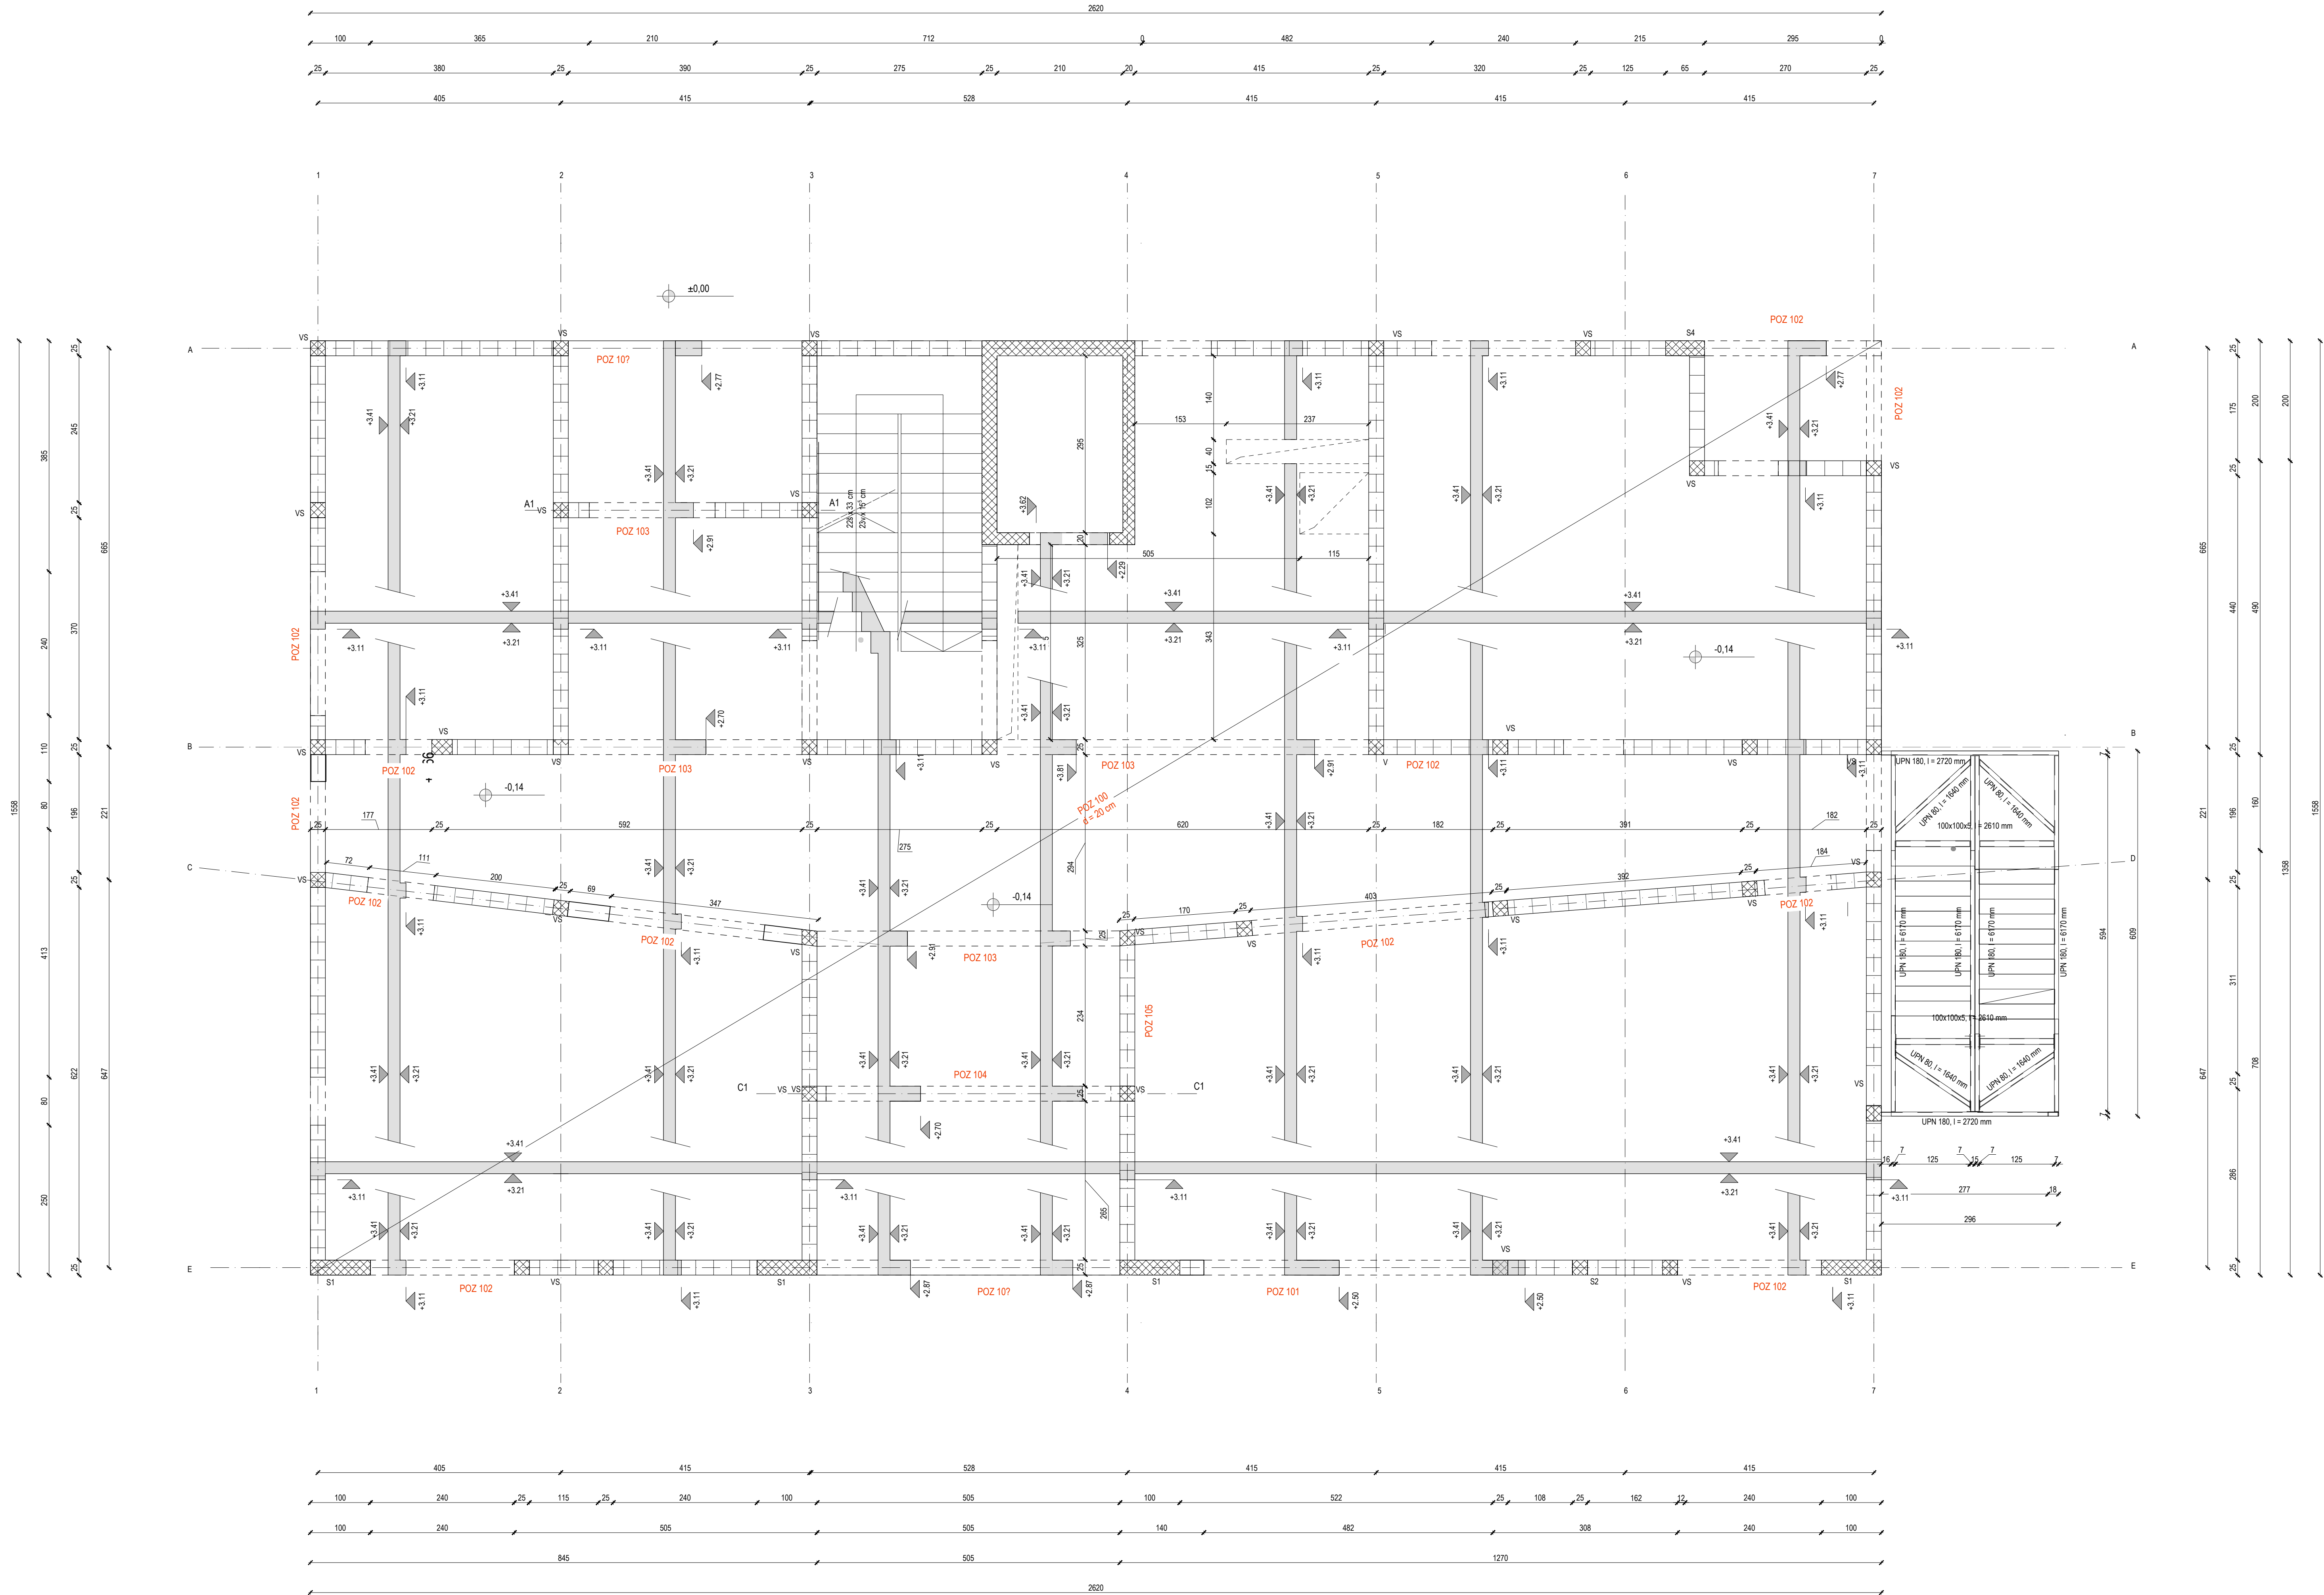

MEĐUKATNA ARMIRANOBETONSKA PLOČA
POZ 200
armiranobetonska ploča d = 20 cm
Razred tačke čvrstoće betona C 25/30
Armatura celik B500B
Zašttni sloj betona 2,0 cm
Razred izotopenosti XC1

ARMIRANOBETONSKE GREDE I STUPOVI
POZ 201 25x55 cm
POZ 202 25x30 cm
POZ 203 25x57 cm
POZ 204 25x65 cm
POZ 205 25x60 cm
POZ 51 25x100 cm
POZ 52 25x65 cm
POZ 53 25x25 cm
Razred tačke čvrstoće betona C 25/30
Armatura celik B500B
Zašttni sloj betona 2,5 cm
Razred izotopenosti XC1

VERTIKALNI I HORIZONTALNI SERKLAZI
POZ VS 25x25 cm
POZ HS 25x30 cm
Razred tačke čvrstoće betona C 25/30
Armatura celik B500B
Zašttni sloj betona 2,5 cm
Razred izotopenosti XC1

Najmanje dužine sidrenja i preklopa armature:

PROMJER Φ [mm]	SIDRENJE [cm]	PREKLOP [cm]
6	13	19
7	17	26
8	22	32
10	31	47
12	40	60
14	50	75
16	59	89
18	68	102
20	78	116
22	87	130
24	96	144
25	100	150
26	105	158
28	115	172

PRO STUDIO d.o.o.

za projektiranje i nadzor

A Boka Stara Juriceva 10, RIJEKA, HRVATSKA, E: ptopic@pro-studio.hr
T: +385 (0) 51 504 365 M: +385 91 320 32 82

GRAĐEVINA:

REKONSTRUKCIJA GRAĐEVINE JAVNE I DRUŠTVENE NAMJENE
U DNEVNI CENTAR ZA STARIJE OSOBE - I DALJE ZAJEDNO +65
101511 k.a. Jelenje

INVESTITOR:

OPĆINA JELENJE
Dražićkih boraca 64, 51218 Dražice
OIB 37666833094

PROJEKTANT:

PETAR TOPIĆ dipl.ing.grad.
HRVATSKA KOMORA INŽINJERA GRAĐEVINARSTVA
Petar Topić
p.topić@pro-studio.hr
Ovlašten za izradu projekata
G 5087

GLAVNI PROJEKTANT:

MAJA STANIĆ, dipl. ing. arh.

NAZIV PROJEKTA:

IZVEDBENI PROJEKT

VRSTA PROJEKTA:

GRAĐEVINSKI PROJEKT

ZOP:

KZJ_GP - IZ

BROJ PROJEKTA:

23-029

MJESTO I DATUM:

Rijeka, prosinac 2024.

SADRŽAJ:

TLOCRT PRIZEMLJA

MJERILO:

1:50

REVIZIJA:

01

NACRT:


01

LIST:

04


LISTOVA:

06

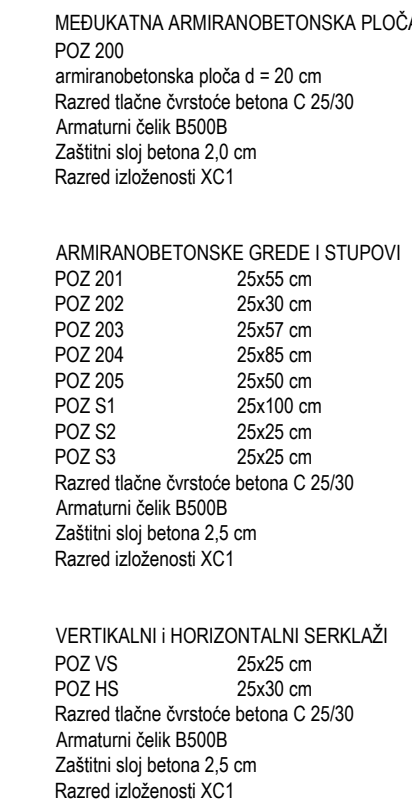

PROMJER Φ [mm]	SIDRENJE [cm]	PREKOLAC [cm]
6	13	19
7	17	26
8	22	32
10	31	47
12	40	60
14	50	75
16	59	89
18	68	102
20	78	116
22	87	130
24	96	144
25	100	150
26	105	158
28	115	172

PRO STUDIO d.o.o. za projektiranje i nadzor A Bole Stara Jureta 10, RIJEKA, HRVATSKA E plg@pro-studio.hr T +385 (0) 51 304 365 M +385 91 320 32 82			
GRAĐEVINA: REKONSTRUKCIJA GRAĐEVINE JAVNE I DRUŠTVENE NAMJENE U DNEVNI CENTAR ZA STARIJE OSOBE I DALJE ZAJEDNO +65 101511 k.o. Jelenje			
INVESTITOR:		OPĆINA JELENJE Dražičkih boraca 64 51218 Dražiče OB 37666833094	
PROJEKTANT:		PETAR TOPIČ dipl.ing. grad. HRVATSKA KONGRESNOLJEVA GRADNOSTRAVA Petar-Topić pos. ing. arh. i st. Ovlašten za izradu građevinske G 5087	
GLAVNI PROJEKTANT:		MAJA STANIČ, dipl. ing. arh.	
NAZIV PROJEKTA:		IZVEDBENI PROJEKT	
VRSTA PROJEKTA:		GRAĐEVINSKI PROJEKT	
ZOP:		KZJ_GP - IZ	
BROJ PROJEKTA:		23-029	
MJESTO I DATUM:		Rijeka, prosinac 2024.	
SADRŽAJ:		TLOCRT 1. KATA	
MJERILO: 1:50	REVIZIJA: 01	NACRT: 01	LIST: 05 LISTOVA 06

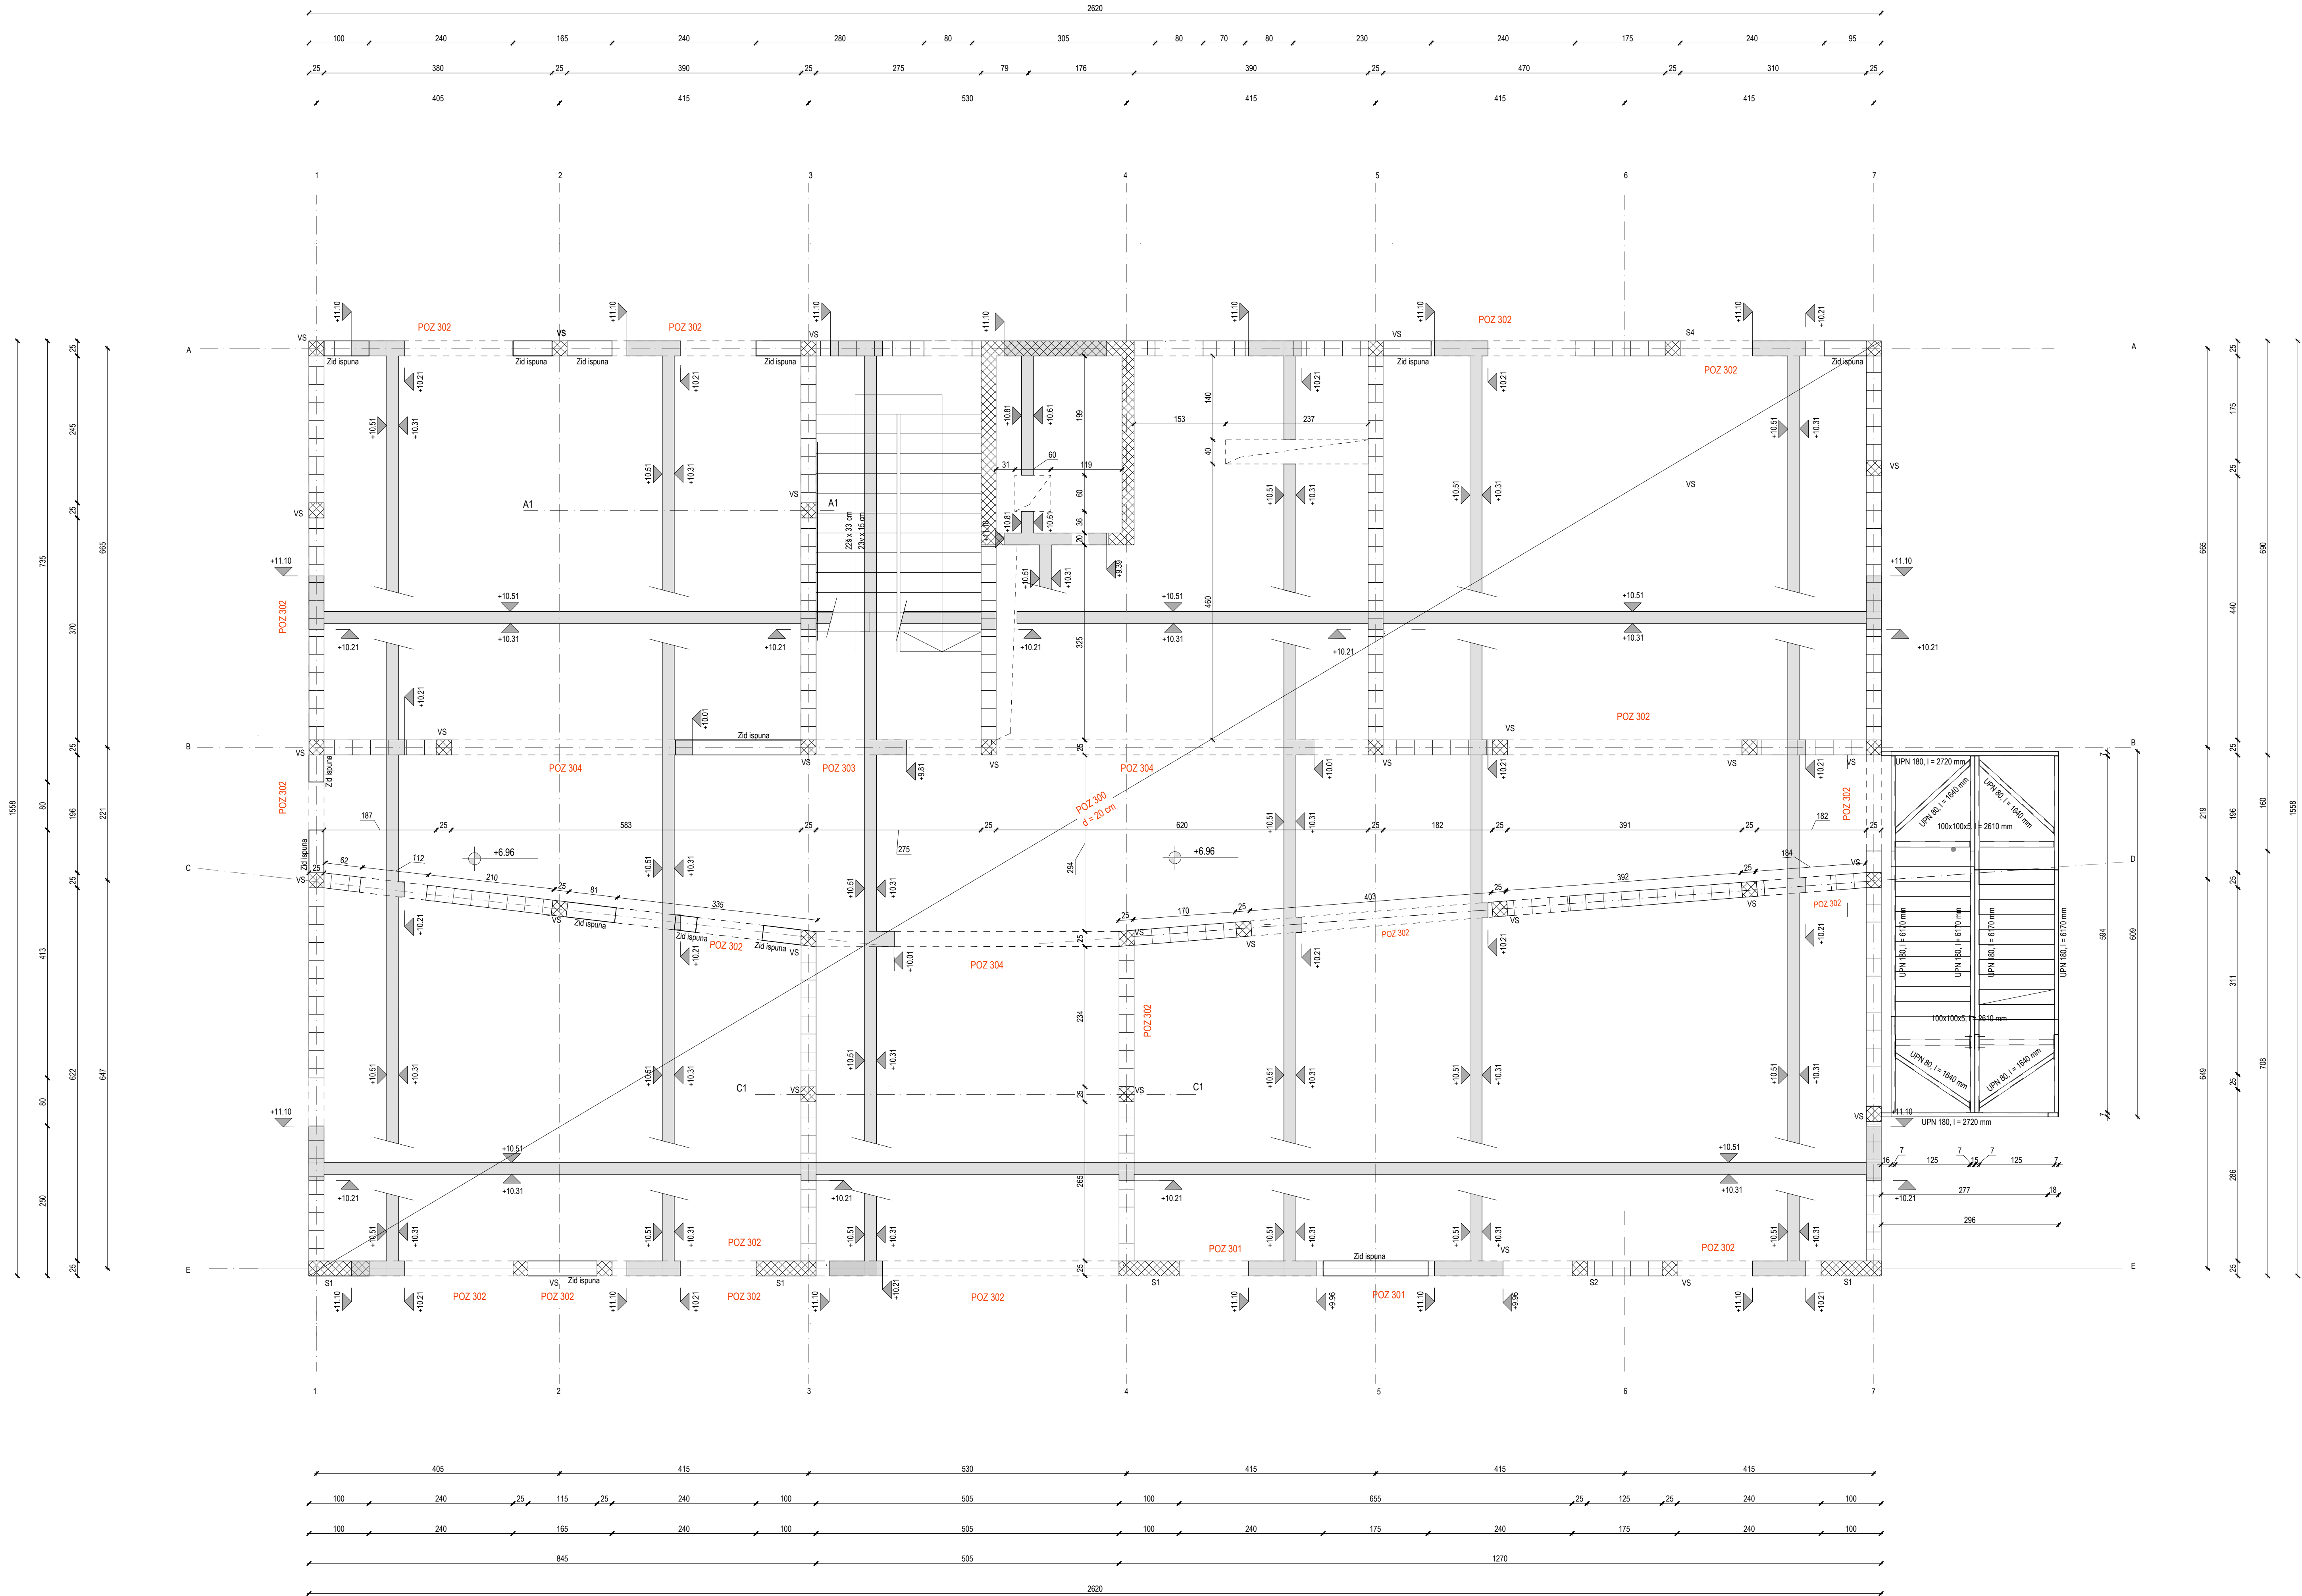

MEDIJATNA ARMIRANO BETONSKA PLOČA

POZ 302
armirano betonska ploča d = 20 cm
Razred betona C 25/30
Armatura čelik B500B
Zaštitni sloj betona 2,0 cm
Razred izoborosti XC1

ARMIRANO BETONSKE GREDE I STUPOVI

POZ 301 25x25 cm
POZ 302 25x30 cm
POZ 303 25x37 cm
POZ 304 25x45 cm
POZ 305 25x50 cm
POZ S1 25x100 cm
POZ S2 25x25 cm
POZ S3 25x25 cm
Razred betona C 25/30
Armatura čelik B500B
Zaštitni sloj betona 2,5 cm
Razred izoborosti XC1

VERTIKALNI I HORIZONTALNI SERKLAZI

POZ VS 25x25 cm
POZ HS 25x30 cm
Razred betona C 25/30
Armatura čelik B500B
Zaštitni sloj betona 2,5 cm
Razred izoborosti XC1

Najmanje dužine sidrenja i preklopa armature:

PROMJER Φ [mm]	SIDRENJE [cm]	PREKLOP [cm]
6	13	19
7	17	26
8	22	32
10	31	47
12	40	60
14	50	75
16	59	89
18	68	102
20	78	116
22	87	130
24	96	144
25	100	150
26	105	158
28	115	172

PRO STUDIO d.o.o.

za projektiranje i nadzor

A. Boke Starca Jurčkova 10, RIJEKA, HRVATSKA, E: ptopic@pro-studio.hr
T: +385 (0) 51 504 365 M: +385 91 320 32 82

INVESTITOR:

OPĆINA JELENJE
Dražićkih boraca 64, 51218 Dražice
OIB 37666833094

PROJEKTANT:

PETAR TOPIĆ dipl.ing.grad.
HRVATSKA KOMORA INŽINJERA GRAĐEVINARSTVA
Petar Topić
pis: ing. arh.
Ovlašten za izradu projekata
G 5087

GLAVNI PROJEKTANT:

MAJA STANIĆ, dipl. ing. arh.

NAZIV PROJEKTA:

IZVEDBENI PROJEKT

VRSTA PROJEKTA:

GRAĐEVINSKI PROJEKT

ZOP:

KZJ_GP - IZ

BROJ PROJEKTA:

23-029

MJESTO I DATUM:

Rijeka, prosinac 2024.

SADRŽAJ:

TLOCRT 2. KATA

MJERILO:

1:50

REVIZIJA:

01

NACRT:


01

LIST:


06

LISTOVA:


06

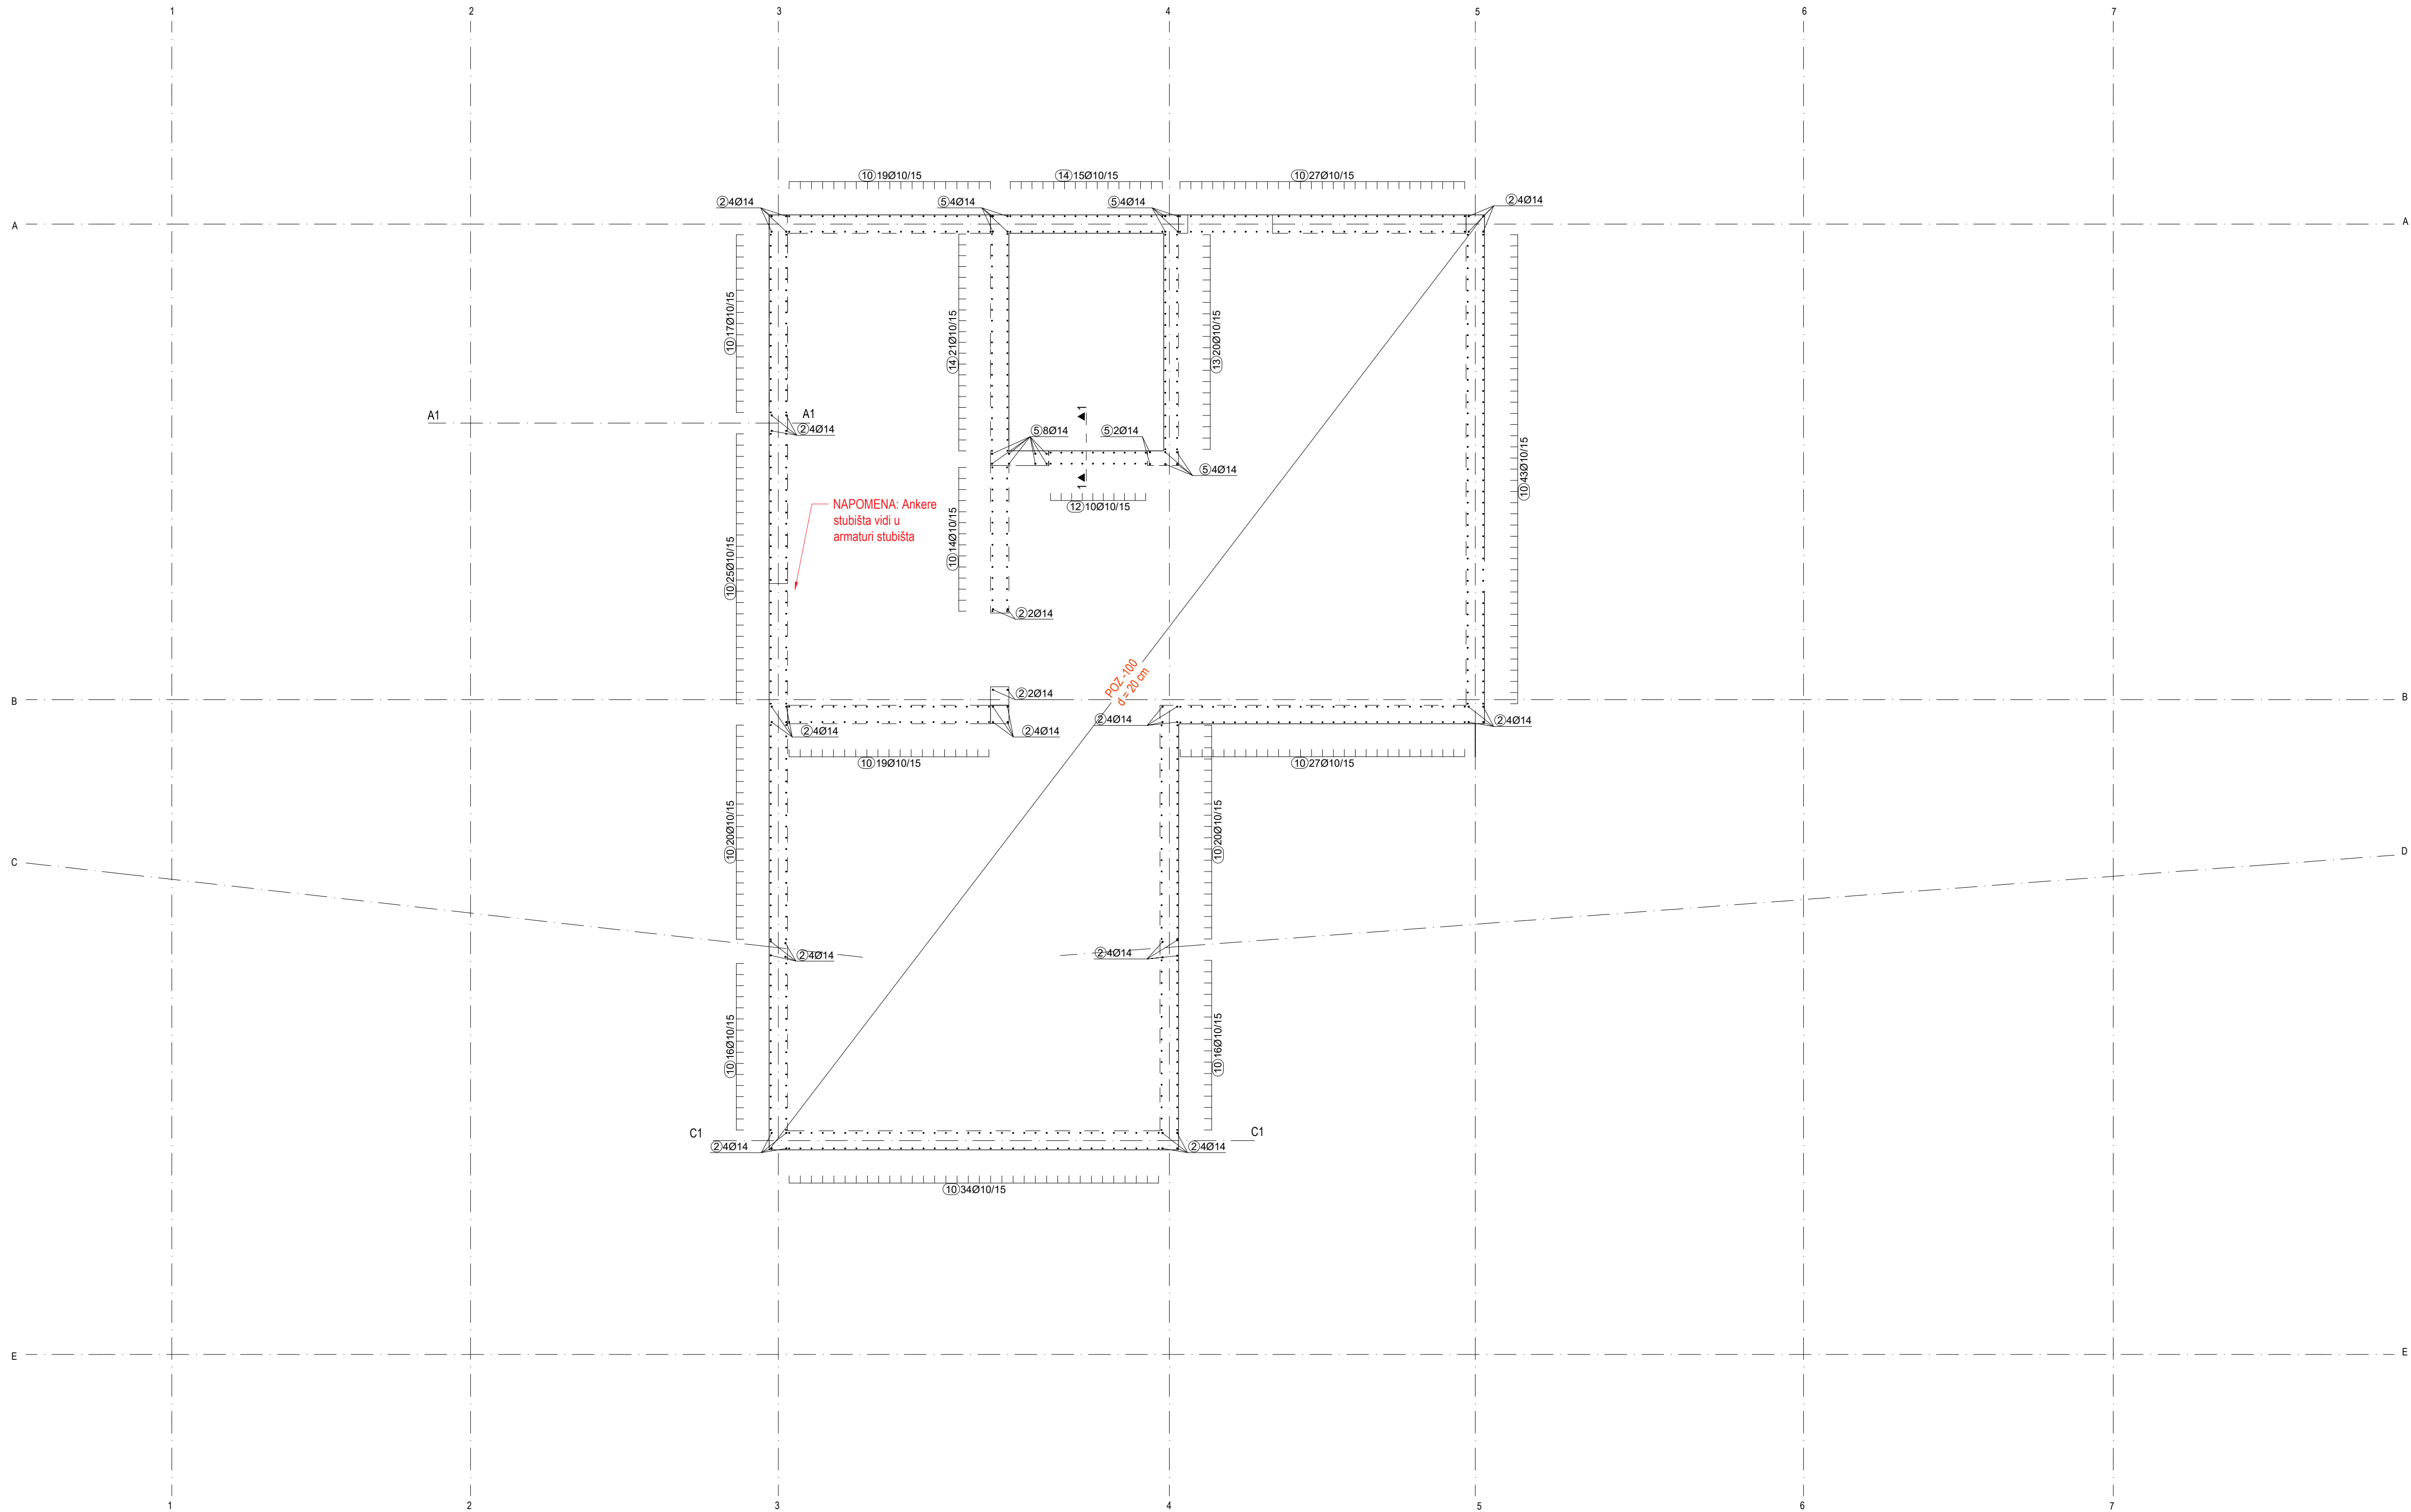


Presjek 1-1
M 1: 25

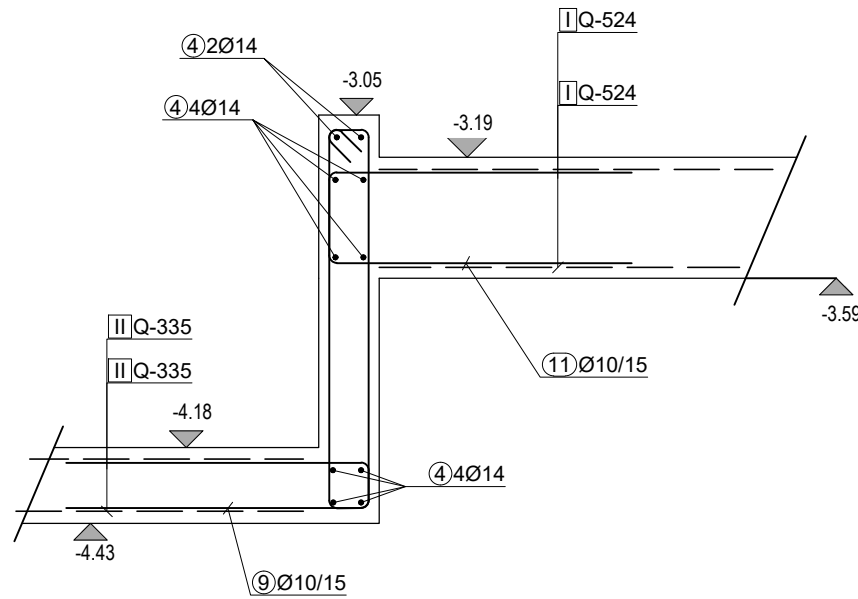


Presjek 2-2
M 1: 25

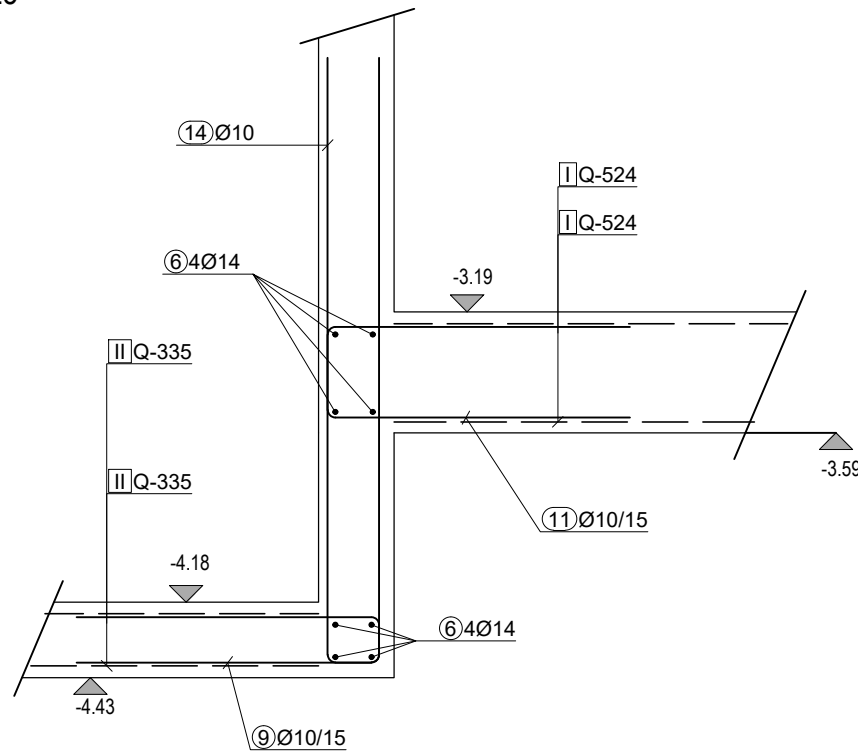

Presjek 3-3
M 1: 25

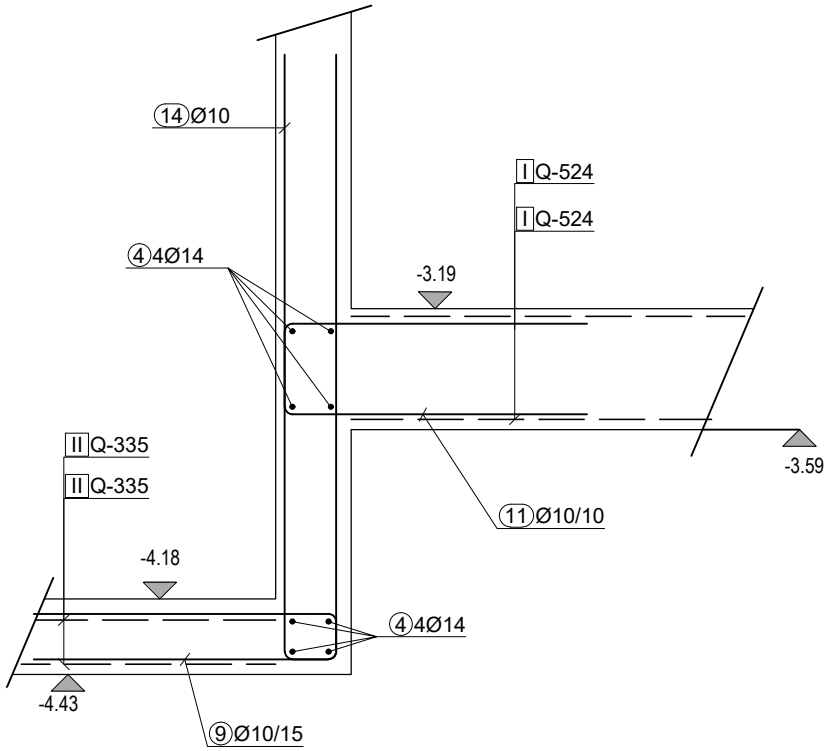

Presjek 4-4
M 1: 25

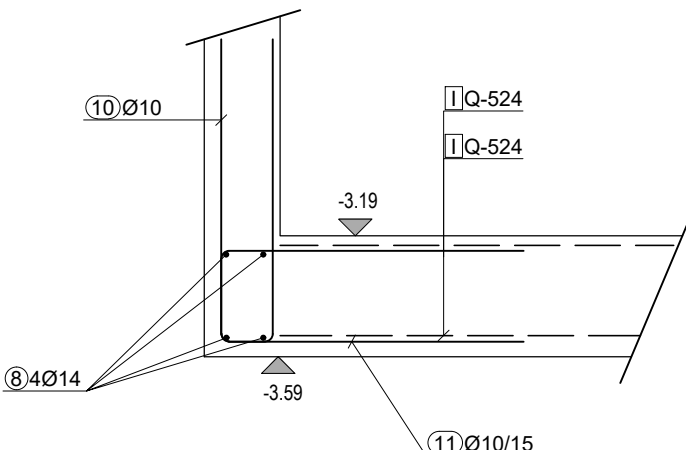

Najmanje duljine sidrenja i preklopa armature:

PROMJER Φ [mm]	SIDRENJE [cm]	PREKLOP [cm]
6	13	19
7	17	26
8	22	32
10	31	47
12	40	60
14	50	75
16	59	89
18	68	102
20	78	116
22	87	130
24	96	144
25	100	150
26	105	158
28	115	172

TEMELJNA KONSTRUKCIJA POZ -100
amiranobetonska ploča d = 40 cm
Razred tlačne čvrstoće betona C25/30
Armatura čelik B500B
Zaštitni sloj betona 4.0 cm
Razred izloženosti XC2

TEMELJNA KONSTRUKCIJA LIFTA POZ -100
amiranobetonska ploča d = 25 cm
Razred tlačne čvrstoće betona C25/30
Armatura čelik B500B
Zaštitni sloj betona 4.0 cm
Razred izloženosti XC2

PRO STUDIO d.o.o.

za projektiranje i nadzor

A. Boke Starca Juriceva 10, RIJEKA, HRVATSKA, E: ptopsic@pro-studio.hr
T: +385 (0) 51 504 365 M: +385 91 320 32 82

GRAĐEVINA:

REKONSTRUKCIJA GRAĐEVINE JAVNE I DRUŠTVENE NAMJENE
U DNEVNI CENTAR ZA STARIJE OSOBE - I DALJE ZAJEDNO +65
10151 i.s. Jelenje

INVESTITOR:

OPĆINA JELENJE
Dražićkih boraca 64, 51218 Dražice
OIB: 37666833094

PROJEKTANT:

PETAR TOPIĆ dipl.ing.grad.
HRVATSKA KOMORA INŽINJERA GRAĐEVINARSTVA
Petar Topić
pisiv ing. arh.
Ovlašten inženjer građevinarstva
G 5087

GLAVNI PROJEKTANT:

MAJA STANIĆ, dipl. ing. arh.

NAZIV PROJEKTA:

IZVEDBENI PROJEKT

VRSTA PROJEKTA:

GRAĐEVINSKI PROJEKT

ZOP:

KZJ_GP - IZ

BROJ PROJEKTA:

23-029

MJESTO I DATUM:

Rijeka, prosinac 2024.

SADRŽAJ:

ARMATURA TEMELJNE KONSTRUKCIJE POZ -100
- Položaj ankera

MJERILO:

1:50

REVIZIJA:

01

NACRT:


02

LIST:


01

LISTOVA:


04

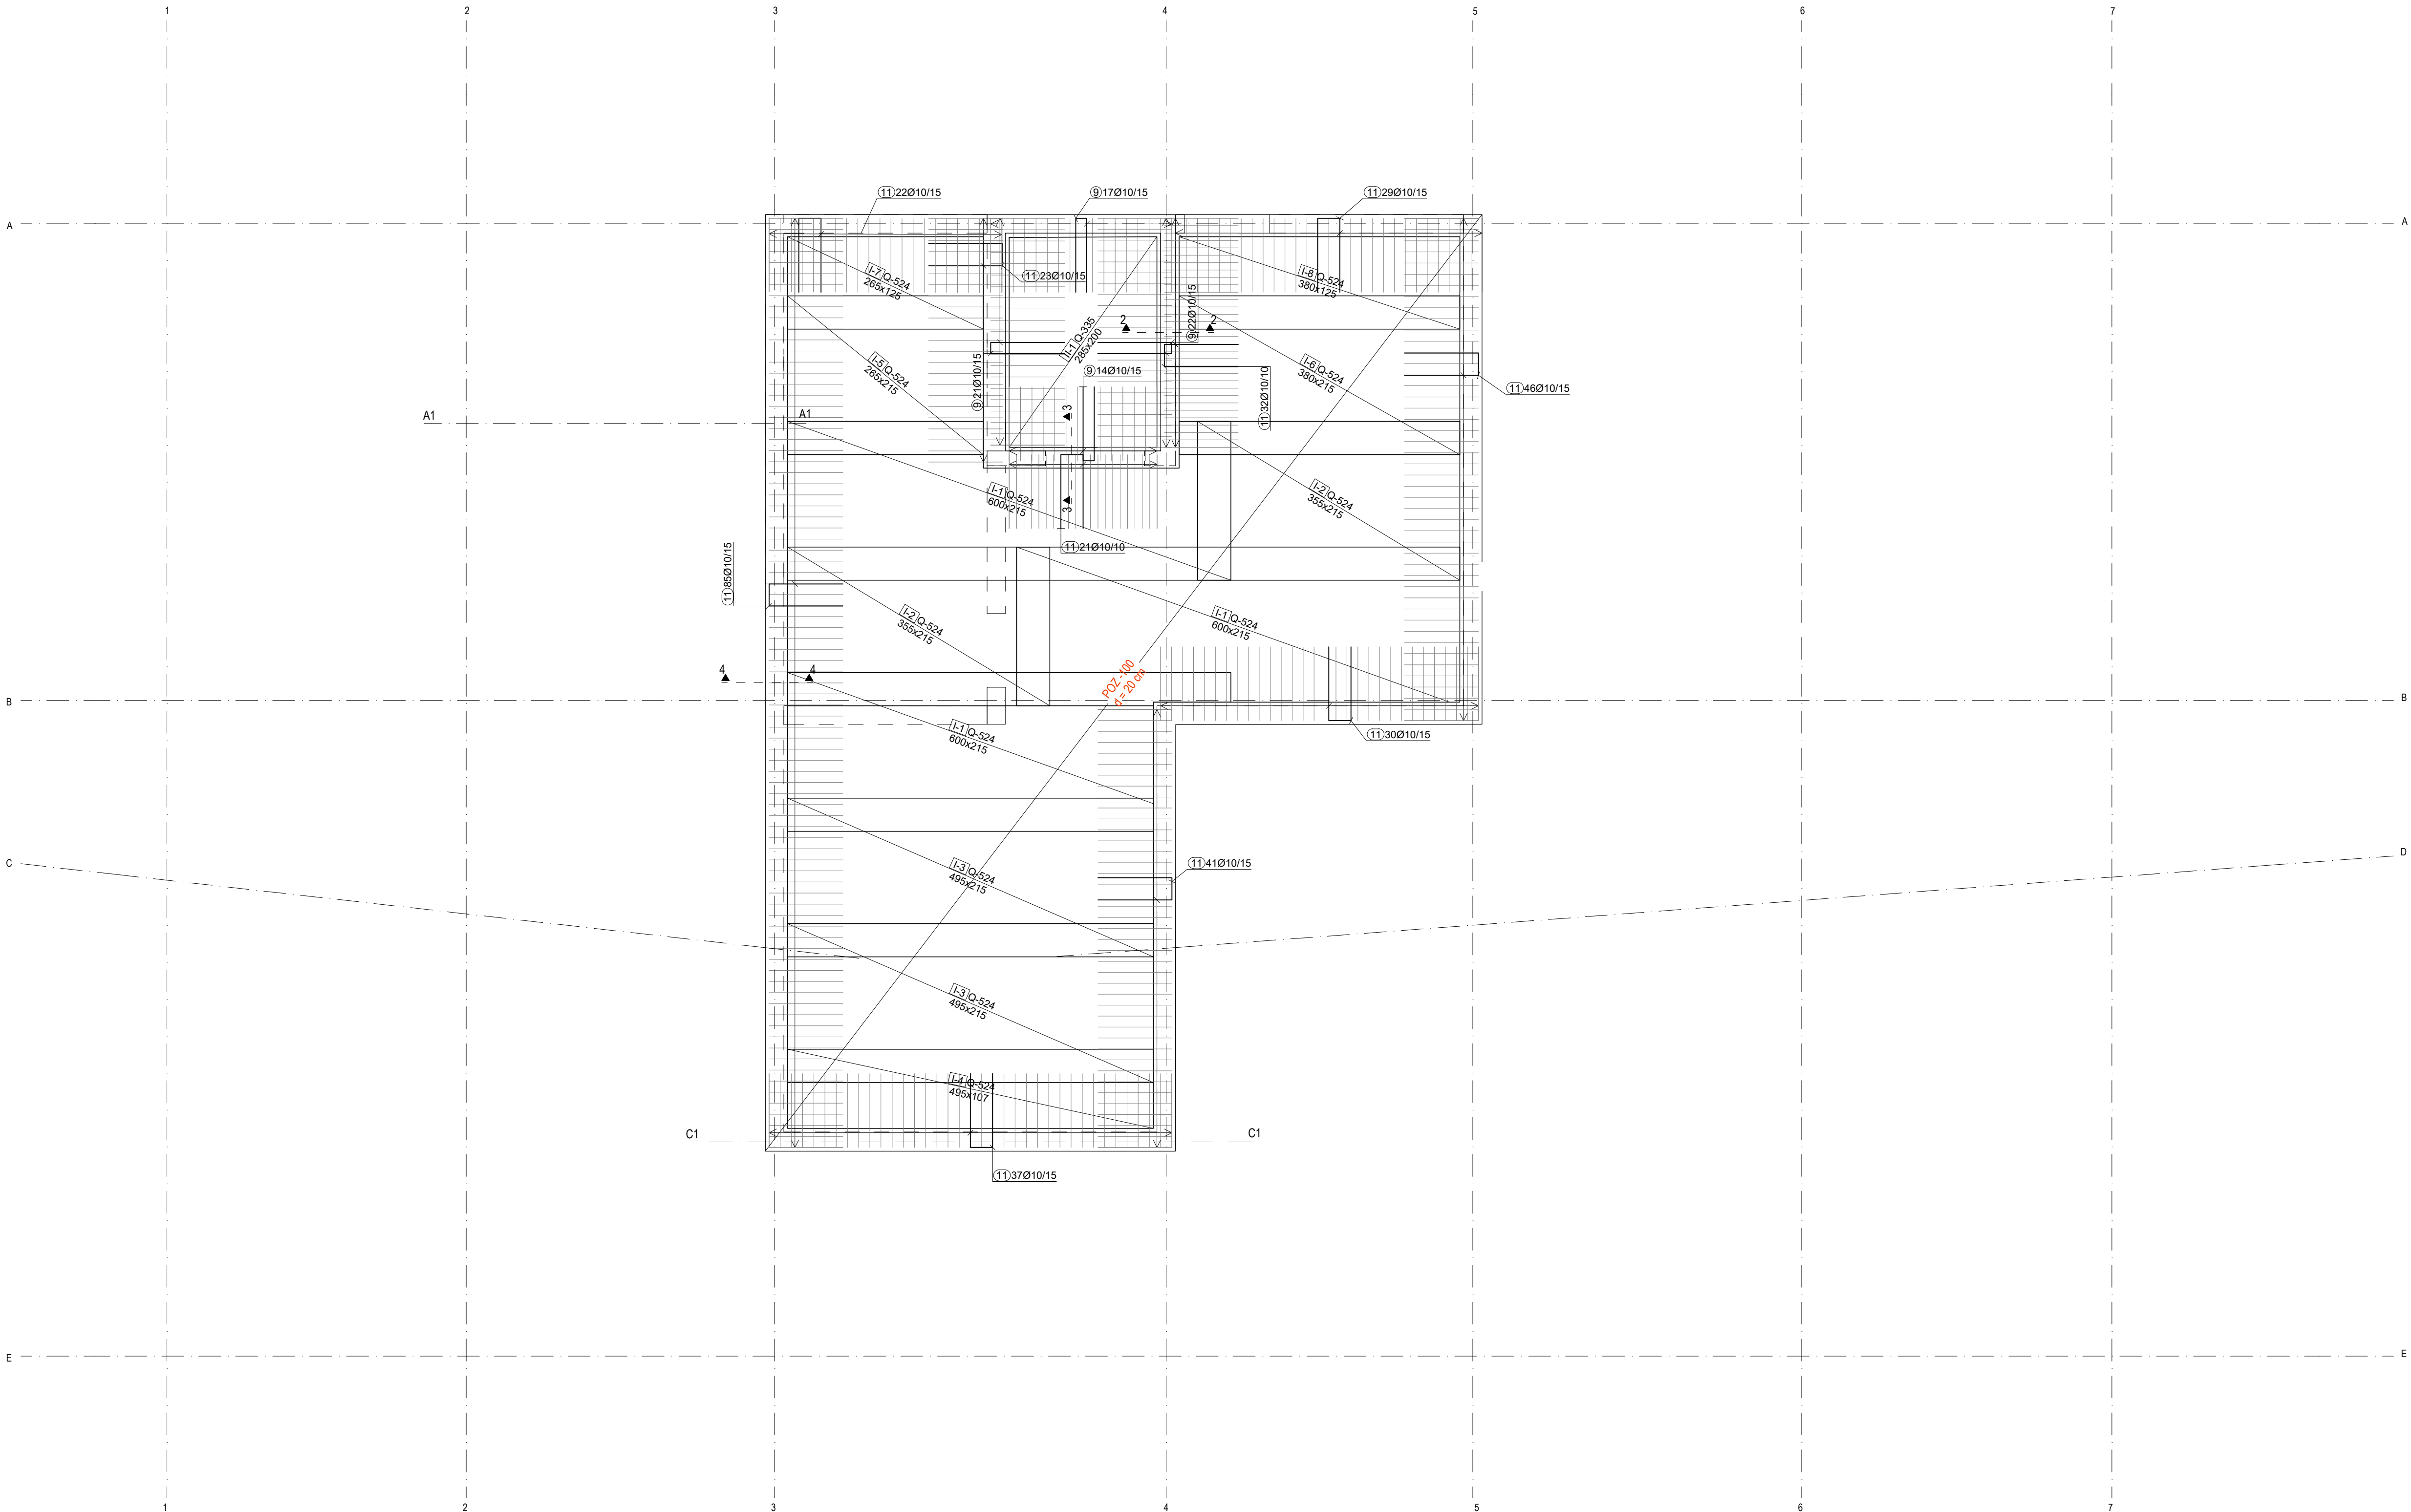


Presjek 1-1
M 1: 25

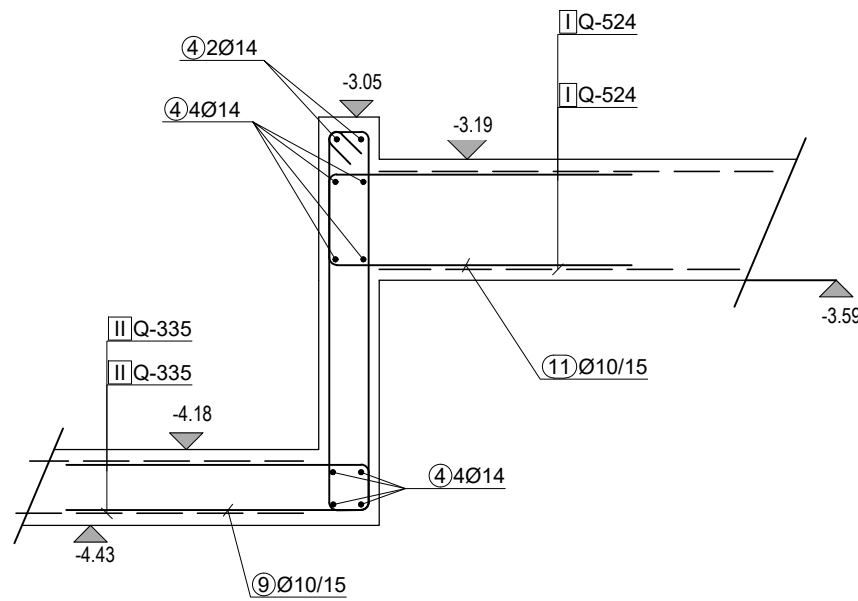


Presjek 2-2
M 1: 25

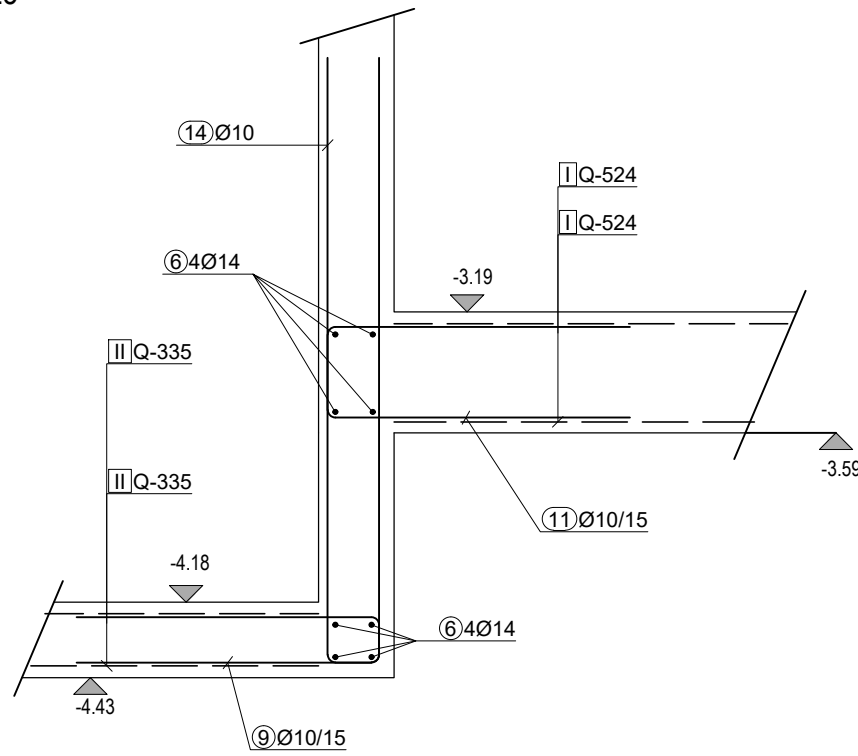

Presjek 3-3
M 1: 25

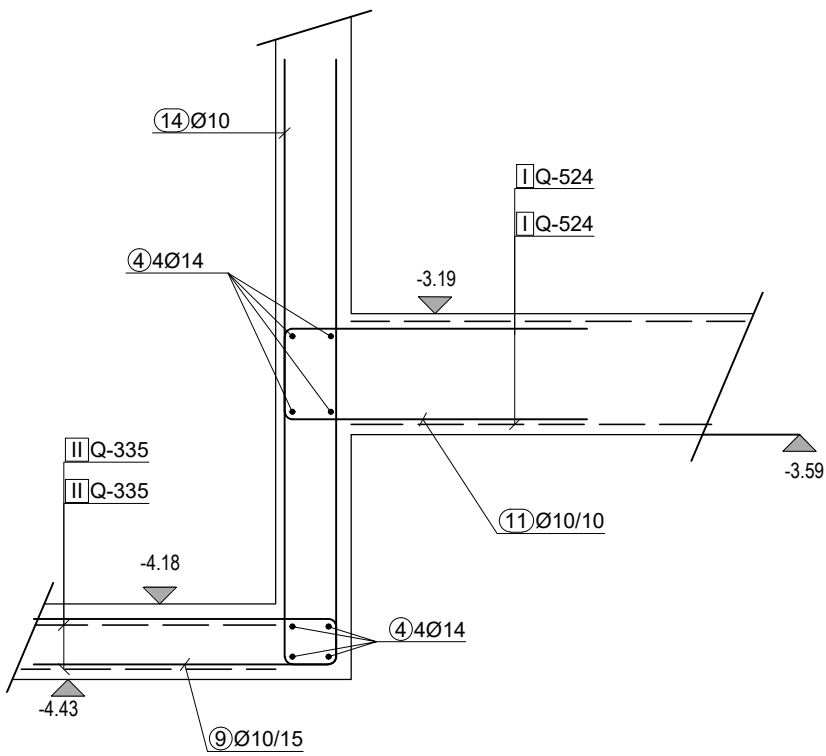

Presjek 4-4
M 1: 25

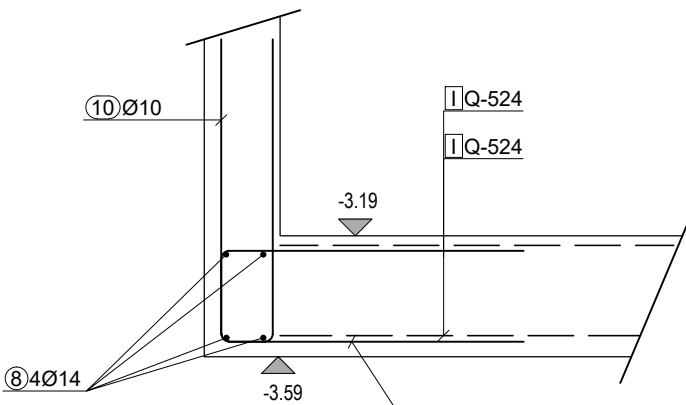

Najmanje dužine sidrenja i preklopa armature:

PROMJER Φ [mm]	SIDRENJE [cm]	PREKLOP [cm]
6	13	19
7	17	26
8	22	32
10	31	47
12	40	60
14	50	75
16	59	89
18	68	102
20	78	116
22	87	130
24	96	144
25	100	150
26	105	158
28	115	172

TEMELJNA KONSTRUKCIJA POZ -100
amiranobetonska ploča d = 40 cm
Razred tlačne čvrstoće betona C25/30
Armatura čelik B500B
Zaštitni sloj betona 4.0 cm
Razred izloženosti XC2

TEMELJNA KONSTRUKCIJA LIFTA POZ -100
amiranobetonska ploča d = 25 cm
Razred tlačne čvrstoće betona C25/30
Armatura čelik B500B
Zaštitni sloj betona 4.0 cm
Razred izloženosti XC2

PRO STUDIO d.o.o.

za projektiranje i nadzor

A. Boke Starca Juriceva 10, RUIKA, HRVATSKA, E: ptstudio.hr
T: +385 (0) 51 504 365 M: +385 91 320 32 82

GRAĐEVINA:

REKONSTRUKCIJA GRAĐEVINE JAVNE I DRUŠTVENE NAMJENE
U DNEVNI CENTAR ZA STARIJE OSOBE - I DALJE ZAJEDNO +65
10151 i.s. Jelenje

INVESTITOR:

OPĆINA JELENJE
Dražićkih boraca 64, 51218 Dražice
OIB: 37666833094

PROJEKTANT:

PETAR TOPIĆ dipl.ing.grad.
HRVATSKA KOMORA INŽINJERA GRAĐEVINARSTVA
Petar Topić
pisiv ing. arh.
Ovlašten za izdavanje projekata
G 5087

GLAVNI PROJEKTANT:

MAJA STANIĆ, dipl. ing. arh.

NAZIV PROJEKTA:

IZVEDBENI PROJEKT

VRSTA PROJEKTA:

GRAĐEVINSKI PROJEKT

ZOP:

KZJ_GP - IZ

BROJ PROJEKTA:

23-029

MJESTO I DATUM:

Rijeka, prosinac 2024.

SADRŽAJ:

ARMATURA TEMELJNE KONSTRUKCIJE POZ -100
- Donja zona

MJERILO:

1:50

REVIZIJA:

01

NACRT:


02

LIST:


02

LISTOVA:


04

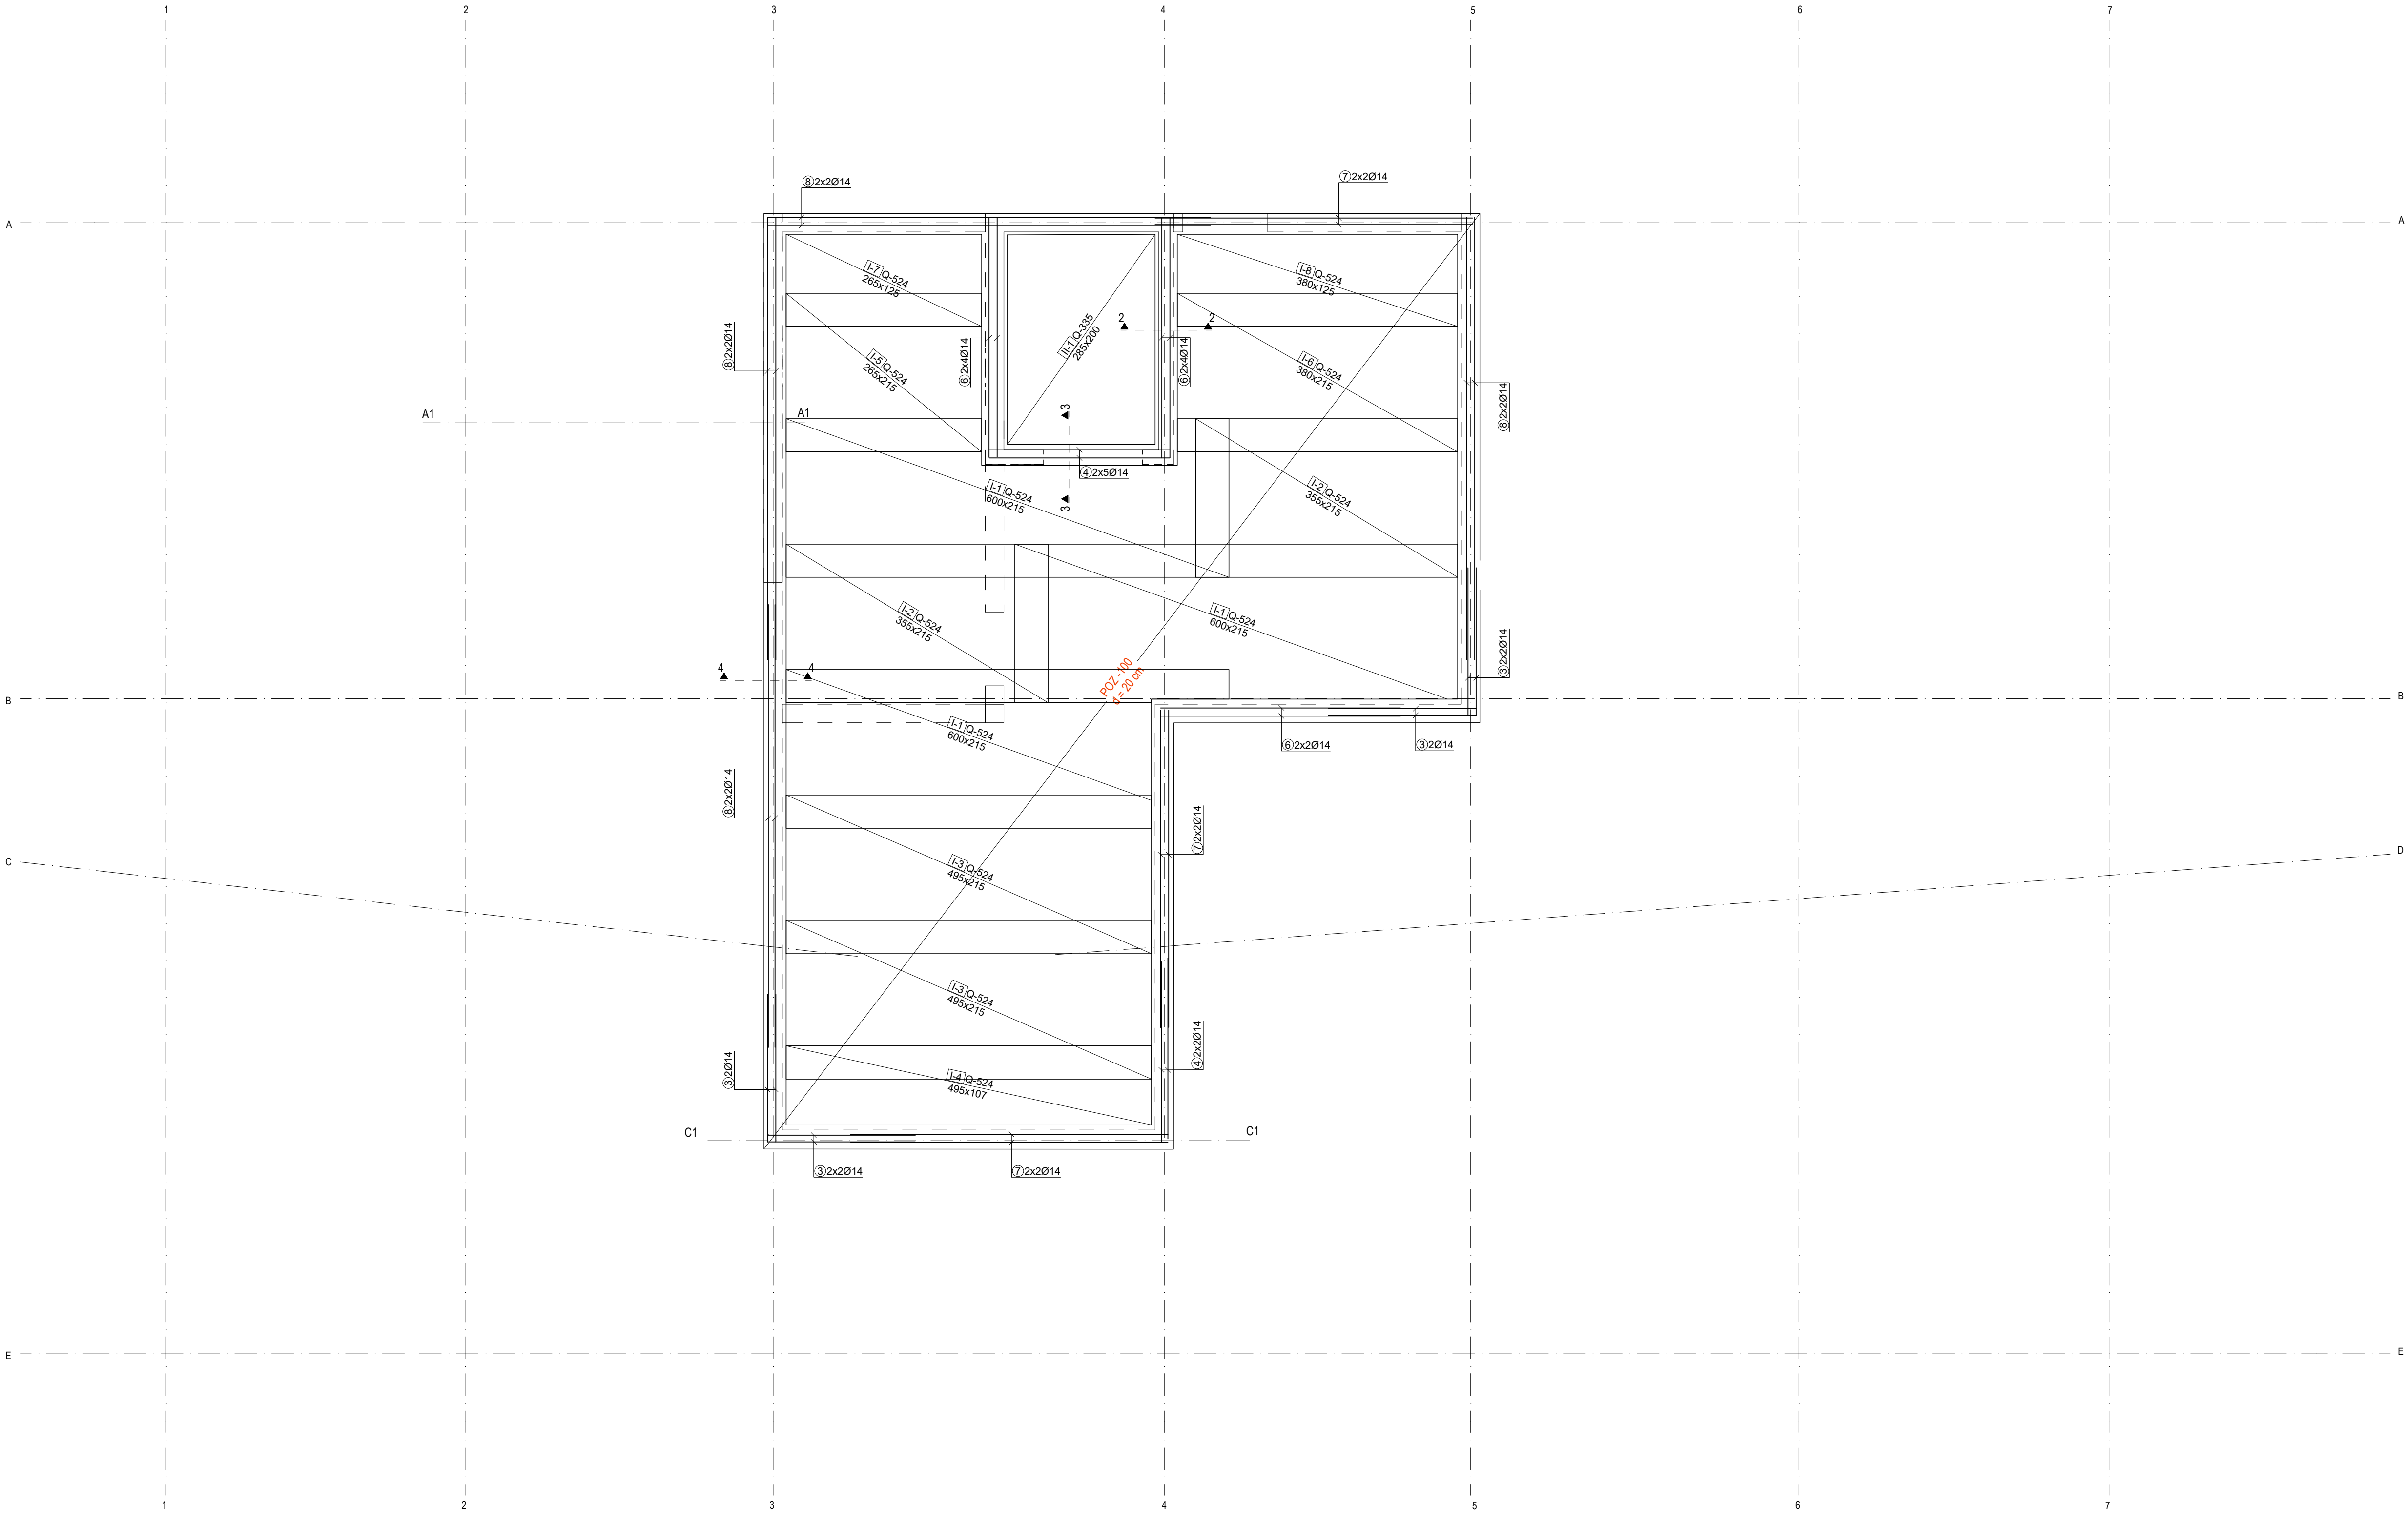


Presjek 1-1
M 1: 25

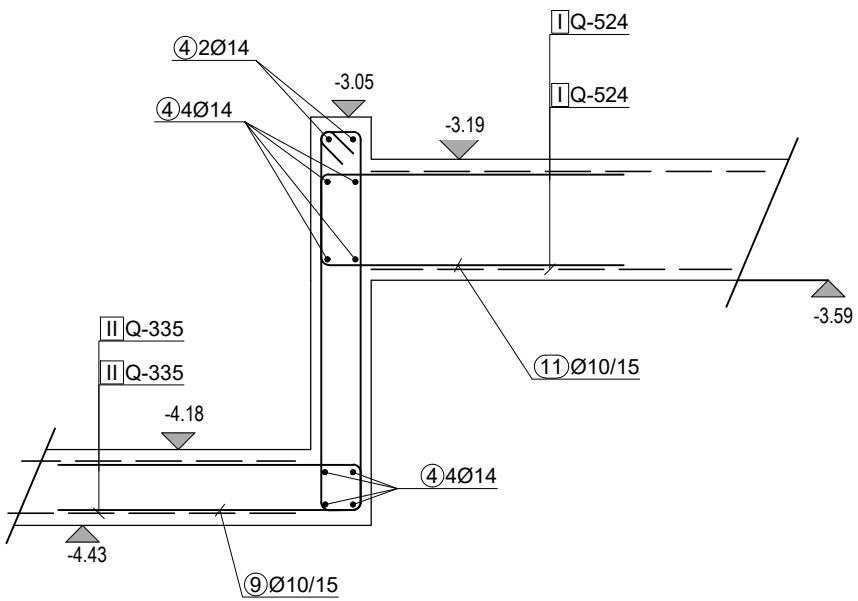


Presjek 2-2
M 1: 25

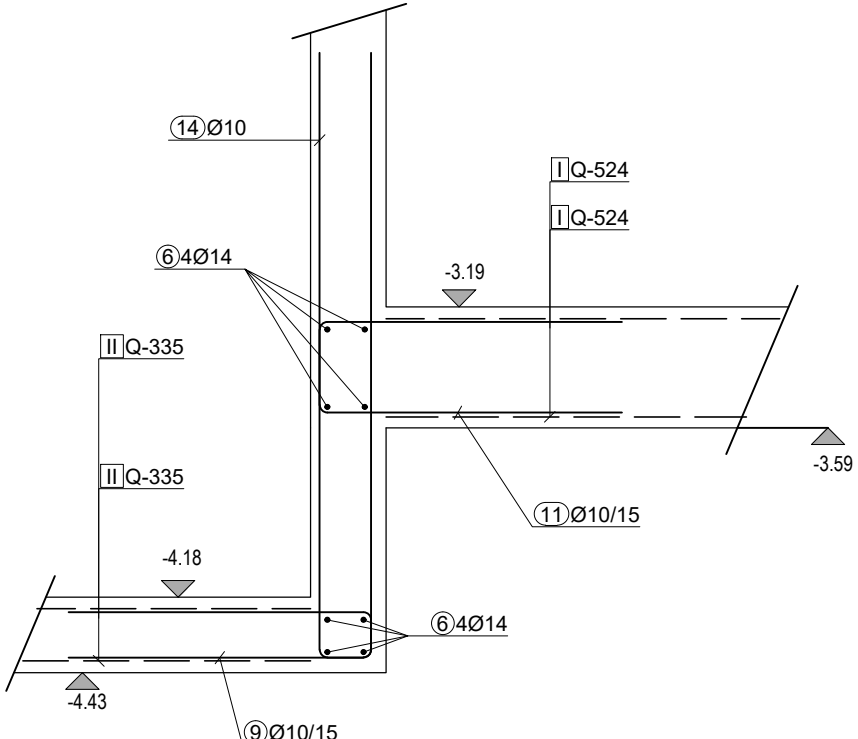

Presjek 3-3
M 1: 25

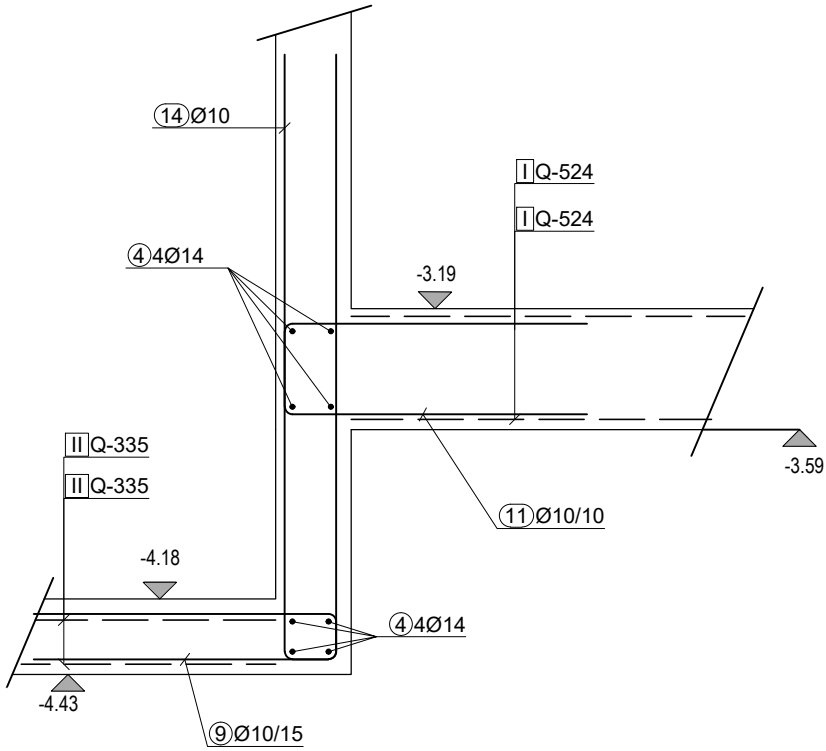

Presjek 4-4
M 1: 25

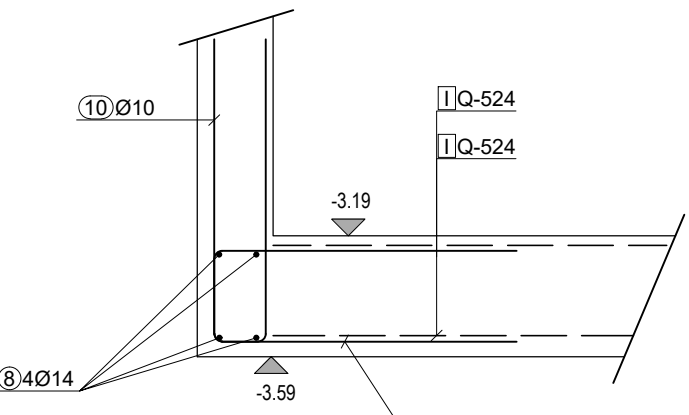

Najmanja dužine sidrenja i preklopa armature:

PROMJER Φ [mm]	SIDRENJE [cm]	PREKLOP [cm]
6	13	19
7	17	26
8	22	32
10	31	47
12	40	60
14	50	75
16	59	89
18	68	102
20	78	116
22	87	130
24	96	144
25	100	150
26	105	158
28	115	172

TEMELJNA KONSTRUKCIJA POZ -100
amiranobetonska ploča d = 40 cm
Razred tlačne čvrstoće betona C25/30
Armaturni čelik B500B
Zaštitni sloj betona 4.0 cm
Razred izloženosti XC2

TEMELJNA KONSTRUKCIJA LIFTA POZ -100
amiranobetonska ploča d = 25 cm
Razred tlačne čvrstoće betona C25/30
Armaturni čelik B500B
Zaštitni sloj betona 4.0 cm
Razred izloženosti XC2

PRO STUDIO d.o.o.

za projektiranje i nadzor

A. Boke Starca Juriceva 10, RUKA, HRVATSKA, E: info@pro-studio.hr
T: +385 (0) 51 504 365 M: +385 91 320 32 82

GRAĐEVINA:

REKONSTRUKCIJA GRAĐEVINE JAVNE I DRUŠTVENE NAMJENE
U DNEVNI CENTAR ZA STARIJE OSOBE - I DALJE ZAJEDNO +65
10151 i.a. Jelenje

INVESTITOR:

OPĆINA JELENJE
Dražićkih boraca 64, 51218 Dražice
OIB 37666833094

PROJEKTANT:

PETAR TOPIĆ dipl.ing.grad.
HRVATSKA KOMORA INŽINJERA GRAĐEVINARSTVA
Petar Topić
pisiv ing. arh.
Ovlašten za izradu projekata
G 5087

GLAVNI PROJEKTANT:

MAJA STANIĆ, dipl. ing. arh.

NAZIV PROJEKTA:

IZVEDBENI PROJEKT

VRSTA PROJEKTA:

GRAĐEVINSKI PROJEKT

ZOP:

KZJ_GP - IZ

BROJ PROJEKTA:

23-029

MJESTO I DATUM:

Rijeka, prosinac 2024.

SADRŽAJ:

ARMATURA TEMELJNE KONSTRUKCIJE POZ -100
- Gornja zona

MJERILO:

1:50

REVIZIJA:

01

NACRT:

02















LIST:

03

LISTOVA:

04

ARMATURA TEMELJNE PLOČE POZ -100
- Specifikacija armature

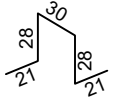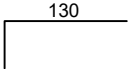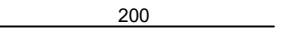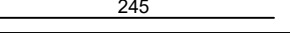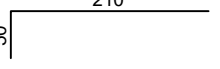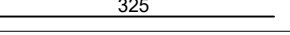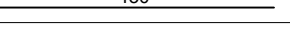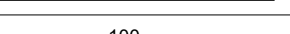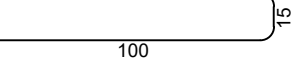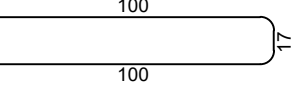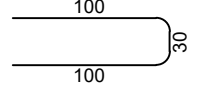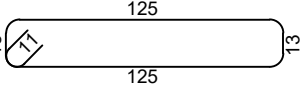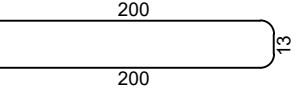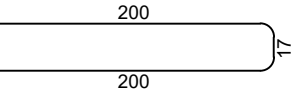Šipke - specifikacija (Ploča POZ -100) (1 kom)							
ozn	oblik i mjere [cm]	Ø	lg [m]	n [kom]	lgn [m]	Jedinična težina [kg/m]	Težina pozicije [kg]
1	 3D geometrija	12	1.28	92	117.76	0.91	107.28
2		14	1.80	44	79.20	1.24	98.37
3		14	2.00	12	24.00	1.24	29.81
4		14	2.45	14	34.30	1.24	42.60
5		14	2.60	14	36.40	1.24	45.21
6		14	3.25	20	65.00	1.24	80.73
7		14	4.30	12	51.60	1.24	64.09
8		14	6.00	16	96.00	1.24	119.23
9		10	2.15	74	159.10	0.63	100.87
10		10	2.17	297	644.49	0.63	408.61
11		10	2.30	366	841.80	0.63	533.70
12		10	2.98	10	29.80	0.63	18.89
13		10	4.13	20	82.60	0.63	52.37
14		10	4.17	36	150.12	0.63	95.18
Ukupno							1796.93

Šipke - rekapitulacija oplate (Ploča POZ -100)			
Ø [mm]	lgn [m]	Jedinična težina [kg/m]	Težina [kg]
B500B			
10	1907.91	0.63	1209.61
12	117.76	0.91	107.28
14	386.50	1.24	480.03
Ukupno			1796.93

Mreže - specifikacija (Ploča POZ -100) (1 kom)							
Pozicija	Oznaka mreže	B [cm]	L [cm]	n	Jedinična težina [kg/m2]	Ukupna težina [kg]	Napomena
I-1	Q-524	215	600	6	8.40	650.16	
I-2	Q-524	215	355	4	8.40	256.45	
I-3	Q-524	215	495	4	8.40	357.59	
I-4	Q-524	107	495	2	8.40	89.00	
I-5	Q-524	215	265	2	8.40	95.72	
I-6	Q-524	215	380	2	8.40	137.26	
I-7	Q-524	125	265	2	8.40	55.65	
I-8	Q-524	125	380	2	8.40	79.80	
II-1	Q-335	200	285	2	5.44	62.01	

Mreže - rekapitulacija oplate					
Oznaka mreže	B [cm]	L [cm]	n	Jedinična težina [kg/m2]	Neto ugrađena težina [kg]
Ploča POZ -100					
Q-335	215	600	1	5.44	61.91
Q-524	215	600	21	8.40	1659.14
Ukupno					1721.04

PRO STUDIO d.o.o.

za projektiranje i nadzor

A Bože Starca Jurićeva 10, RIJEKA, HRVATSKA E ptopic@pro-studio.hr
T +385 (0) 51 504 365 M +385 91 320 32 82

GRADEVINA:

REKONSTRUKCIJA GRAĐEVINE JAVNE I DRUŠTVENE NAMJENE
U DNEVNI CENTAR ZA STARIJE OSOBE - I DALJE ZAJEDNO +65
1015/1 k.o. Jelenje

INVESTITOR:

OPĆINA JELENJE
Dražičkih boraca 64, 51218 Dražice
OIB 37666833094

PROJEKTANT:

PETAR TOPIĆ dipl.ing.građ.
HRVATSKA KOMORA INŽINJERA GRAĐEVINARSTVA
Petar Topić
mag. ing. aedif.
Ovlašteni inženjer građevinarstva
G 5087

GLAVNI PROJEKTANT:

MAJA STANIĆ, dipl. ing. arh.

NAZIV PROJEKTA:

IZVEDBENI PROJEKT

VRSTA PROJEKTA:

GRAĐEVINSKI PROJEKT

ZOP:

KZJ_GP - IZ

BROJ PROJEKTA:

23-029

MJESTO I DATUM:

Rijeka, prosinac 2024.

SADRŽAJ:

ARMATURA TEMELJNE KONSTRUKCIJE POZ -100
Specifikacija armature

MJERILO:
1:50

REVIZIJA:
01

NACRT:
02

LIST:
LISTOVA:
03
04


ARMATURA ZIDOVA SUTERENA

- Os 3

M 1: 50



OS 3

- pogled:
M 1: 50

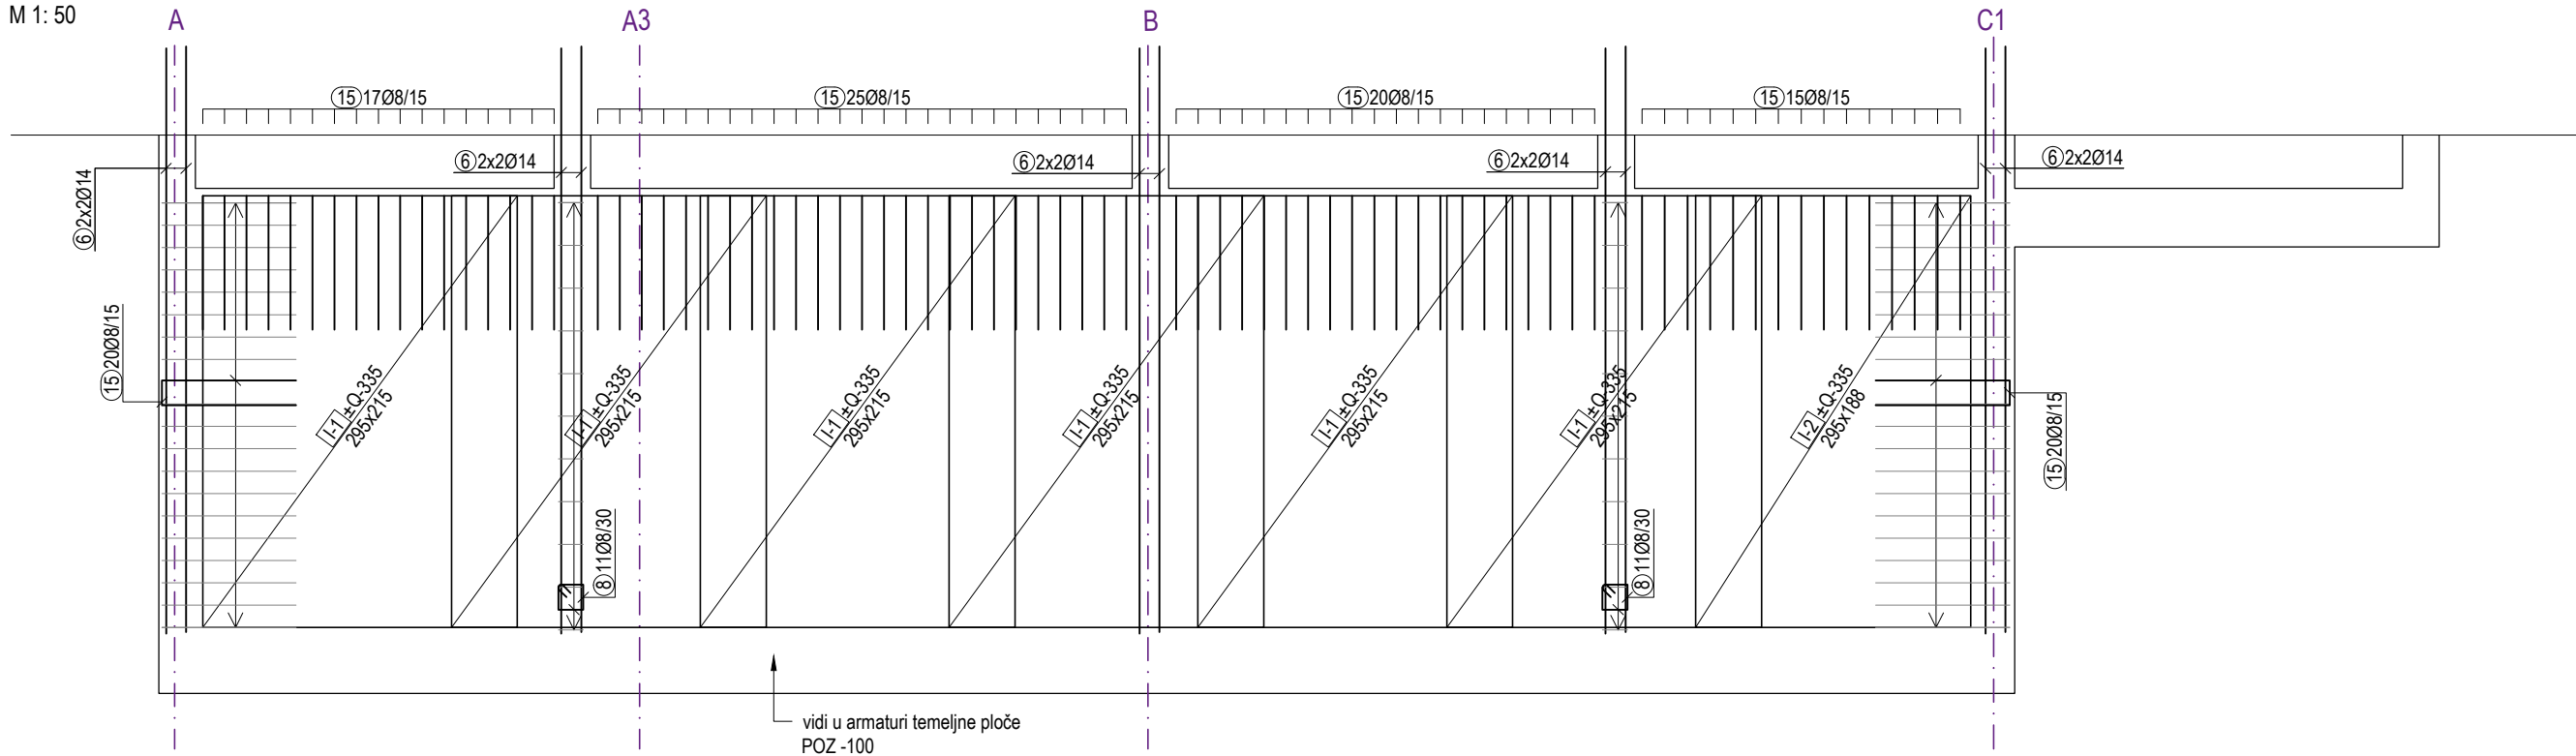


OS 3

- tlocrt
M 1: 50

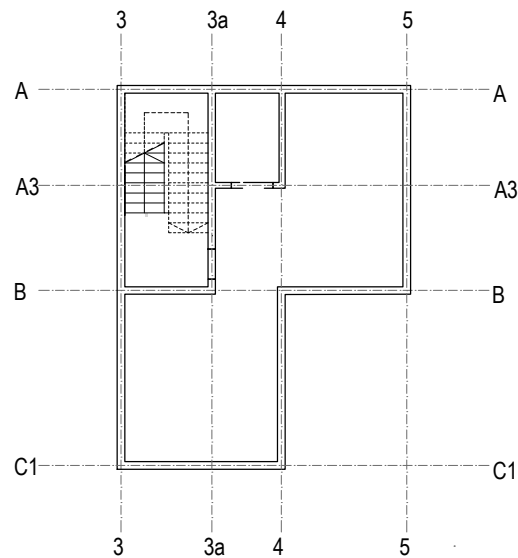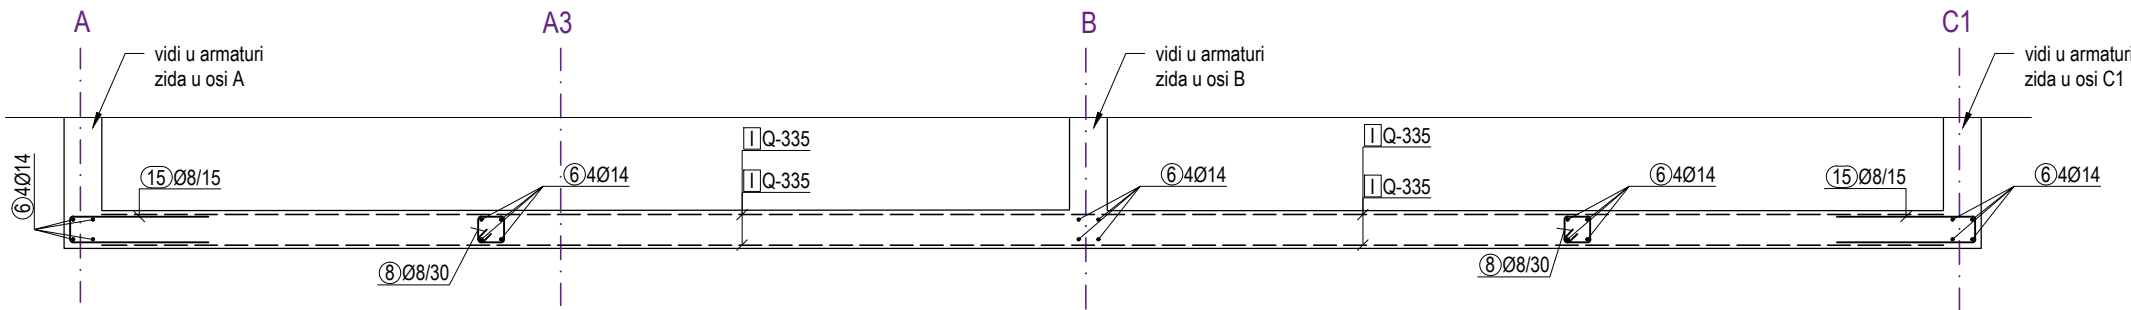

Kuke 2 kom/m²
M 1: 25

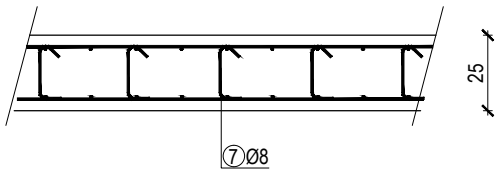

Najmanje duljine sidrenja i preklopa armature:

PROMJER Φ [mm]	SIDRENJE [cm]	PREKLOP [cm]
6	13	19
7	17	26
8	22	32
10	31	47
12	40	60
14	50	75
16	59	89
18	68	102
20	78	116
22	87	130
24	96	144
25	100	150
26	105	158
28	115	172

PRO STUDIO d.o.o.

za projektiranje i nadzor

A Bože Starca Jurićeva 10, RIJEKA, HRVATSKA E ptopic@pro-studio.hr
T +385 (0) 51 504 365 M +385 91 320 32 82

GRAĐEVINA:

REKONSTRUKCIJA GRAĐEVINE JAVNE I DRUŠTVENE NAMJENE
U DNEVNI CENTAR ZA STARIJE OSOBE - I DALJE ZAJEDNO +65
1015/1 k.o. Jelenje

INVESTITOR:

OPĆINA JELENJE

Dražičkih boraca 64, 51218 Dražice
OIB 37666833094

PROJEKTANT:

PETAR TOPIĆ dipl.ing.građ.

HRVATSKA KOMORA INŽENJERA GRAĐEVINARSTVA
Petar Topić
mag. ing. aedif.
Ovlašteni inženjer građevinarstva
G 5087

GLAVNI PROJEKTANT:

MAJA STANIĆ, dipl. ing.arh.

NAZIV PROJEKTA:

IZVEDBENI PROJEKT

VRSTA PROJEKTA:

GRAĐEVINSKI PROJEKT

ZOP:

KZJ_GP - IZ

BROJ PROJEKTA:

23-029

MJESTO I DATUM:

Rijeka, prosinac 2024.

SADRŽAJ:

ARMATURA ZIDOVA SUTERENA
- Os 3

MJERILO:
1:50

REVIZIJA:
01

NACRT:
03


LIST: 01
LISTOVA: 09

ARMATURA ZIDOVA SUTERENA

- Os 3A
M 1: 50


OS 3A

- pogled:
M 1: 50

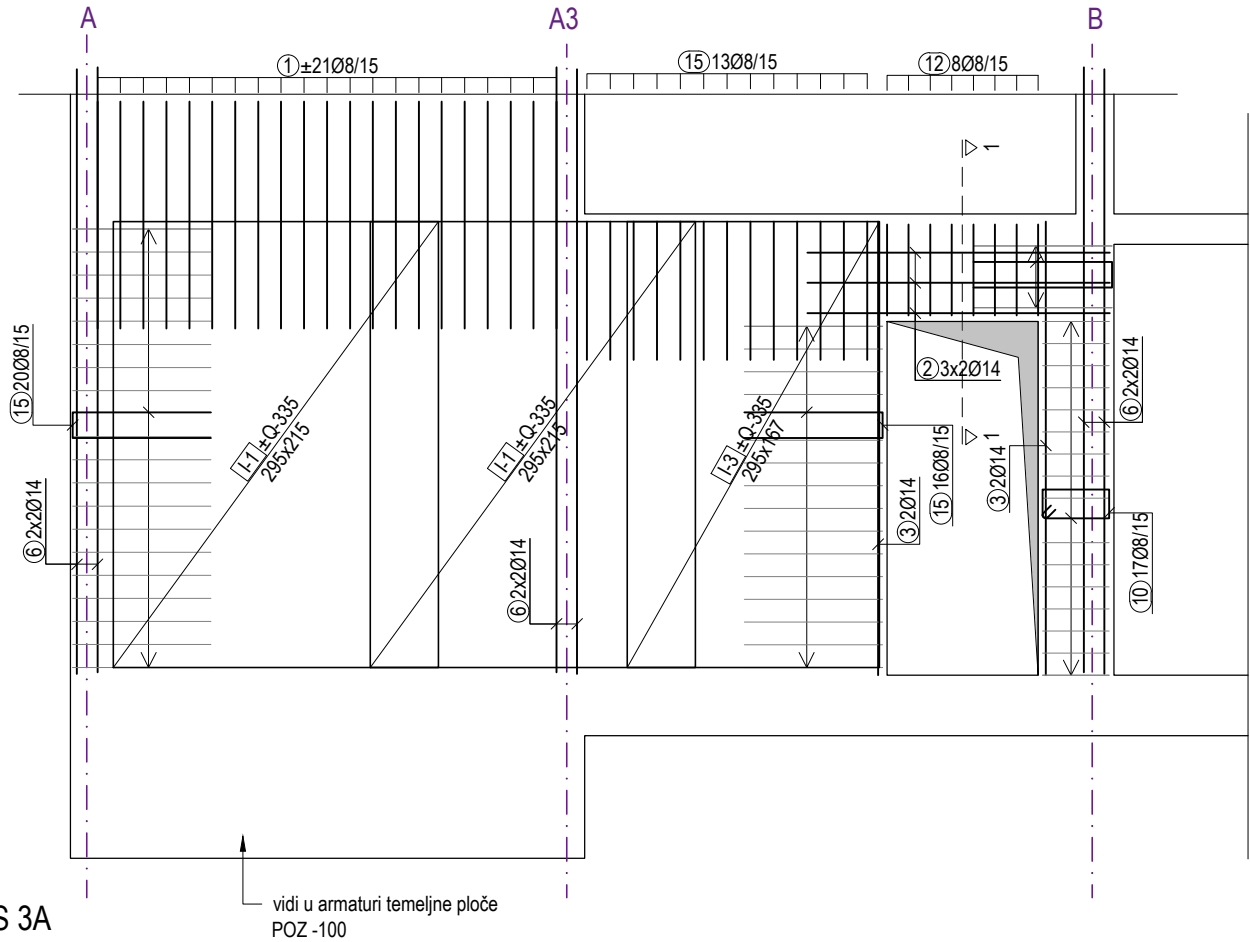



OS 3A

- tlocrt
M 1: 50

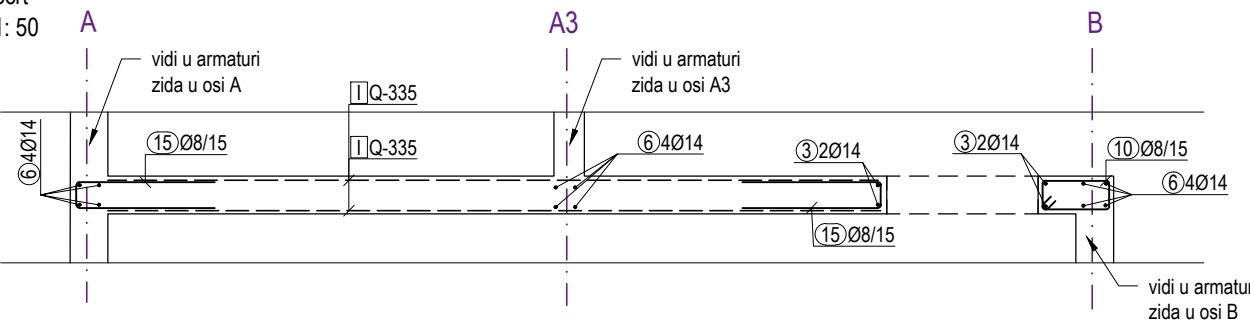


Presjek 1-1

M 1: 25

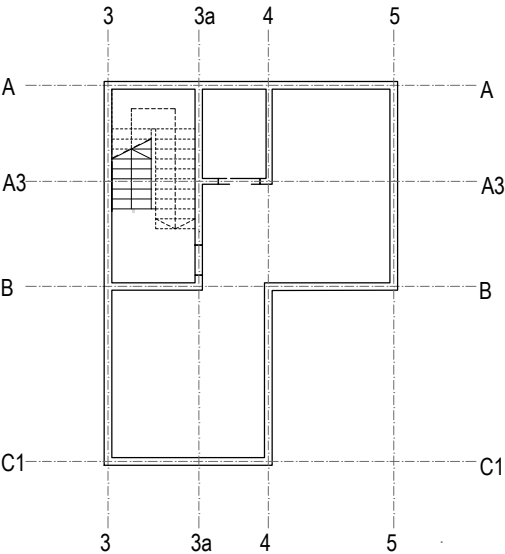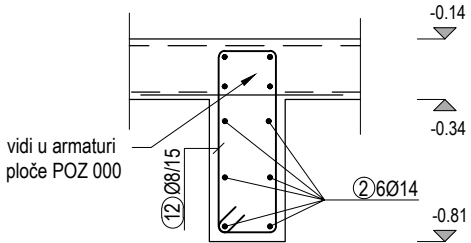

Kuke 2 kom/m²

M 1: 25

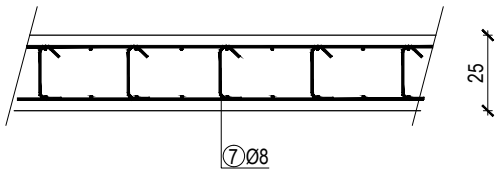

Najmanje duljine sidrenja i preklopa armature:

PROMJER Φ [mm]	SIDRENJE [cm]	PREKLOP [cm]
6	13	19
7	17	26
8	22	32
10	31	47
12	40	60
14	50	75
16	59	89
18	68	102
20	78	116
22	87	130
24	96	144
25	100	150
26	105	158
28	115	172

PRO STUDIO d.o.o.

za projektiranje i nadzor

A Bože Starca Jurićeva 10, RIJEKA, HRVATSKA E ptopic@pro-studio.hr
T +385 (0) 51 504 365 M +385 91 320 32 82

GRAĐEVINA:

REKONSTRUKCIJA GRAĐEVINE JAVNE I DRUŠTVENE NAMJENE
U DNEVNI CENTAR ZA STARIJE OSOBE - I DALJE ZAJEDNO +65
1015/1 k.o. Jelenje

INVESTITOR:

OPĆINA JELENJE

Dražičkih boraca 64, 51218 Dražice
OIB 37666833094

PROJEKTANT:

PETAR TOPIĆ dipl.ing.građ.

HRVATSKA KOMORA INŽENJERA GRAĐEVINARSTVA
Petar Topić
mag. ing. aedif.
Ovlašteni inženjer građevinarstva
G 5087

GLAVNI PROJEKTANT:

MAJA STANIĆ, dipl. ing.arh.

NAZIV PROJEKTA:

IZVEDBENI PROJEKT

VRSTA PROJEKTA:

GRAĐEVINSKI PROJEKT

ZOP:

KZJ_GP - IZ

BROJ PROJEKTA:

23-029

MJESTO I DATUM:

Rijeka, prosinac 2024.

SADRŽAJ:

ARMATURA ZIDOVA SUTERENA
- Os 3A

MJERILO:
1:50

REVIZIJA:
01

NACRT:
03

LIST: 02
LISTOVA: 09


ARMATURA ZIDOVA SUTERENA

- Os 4

M 1: 50



OS 4

- pogled:
M 1: 50

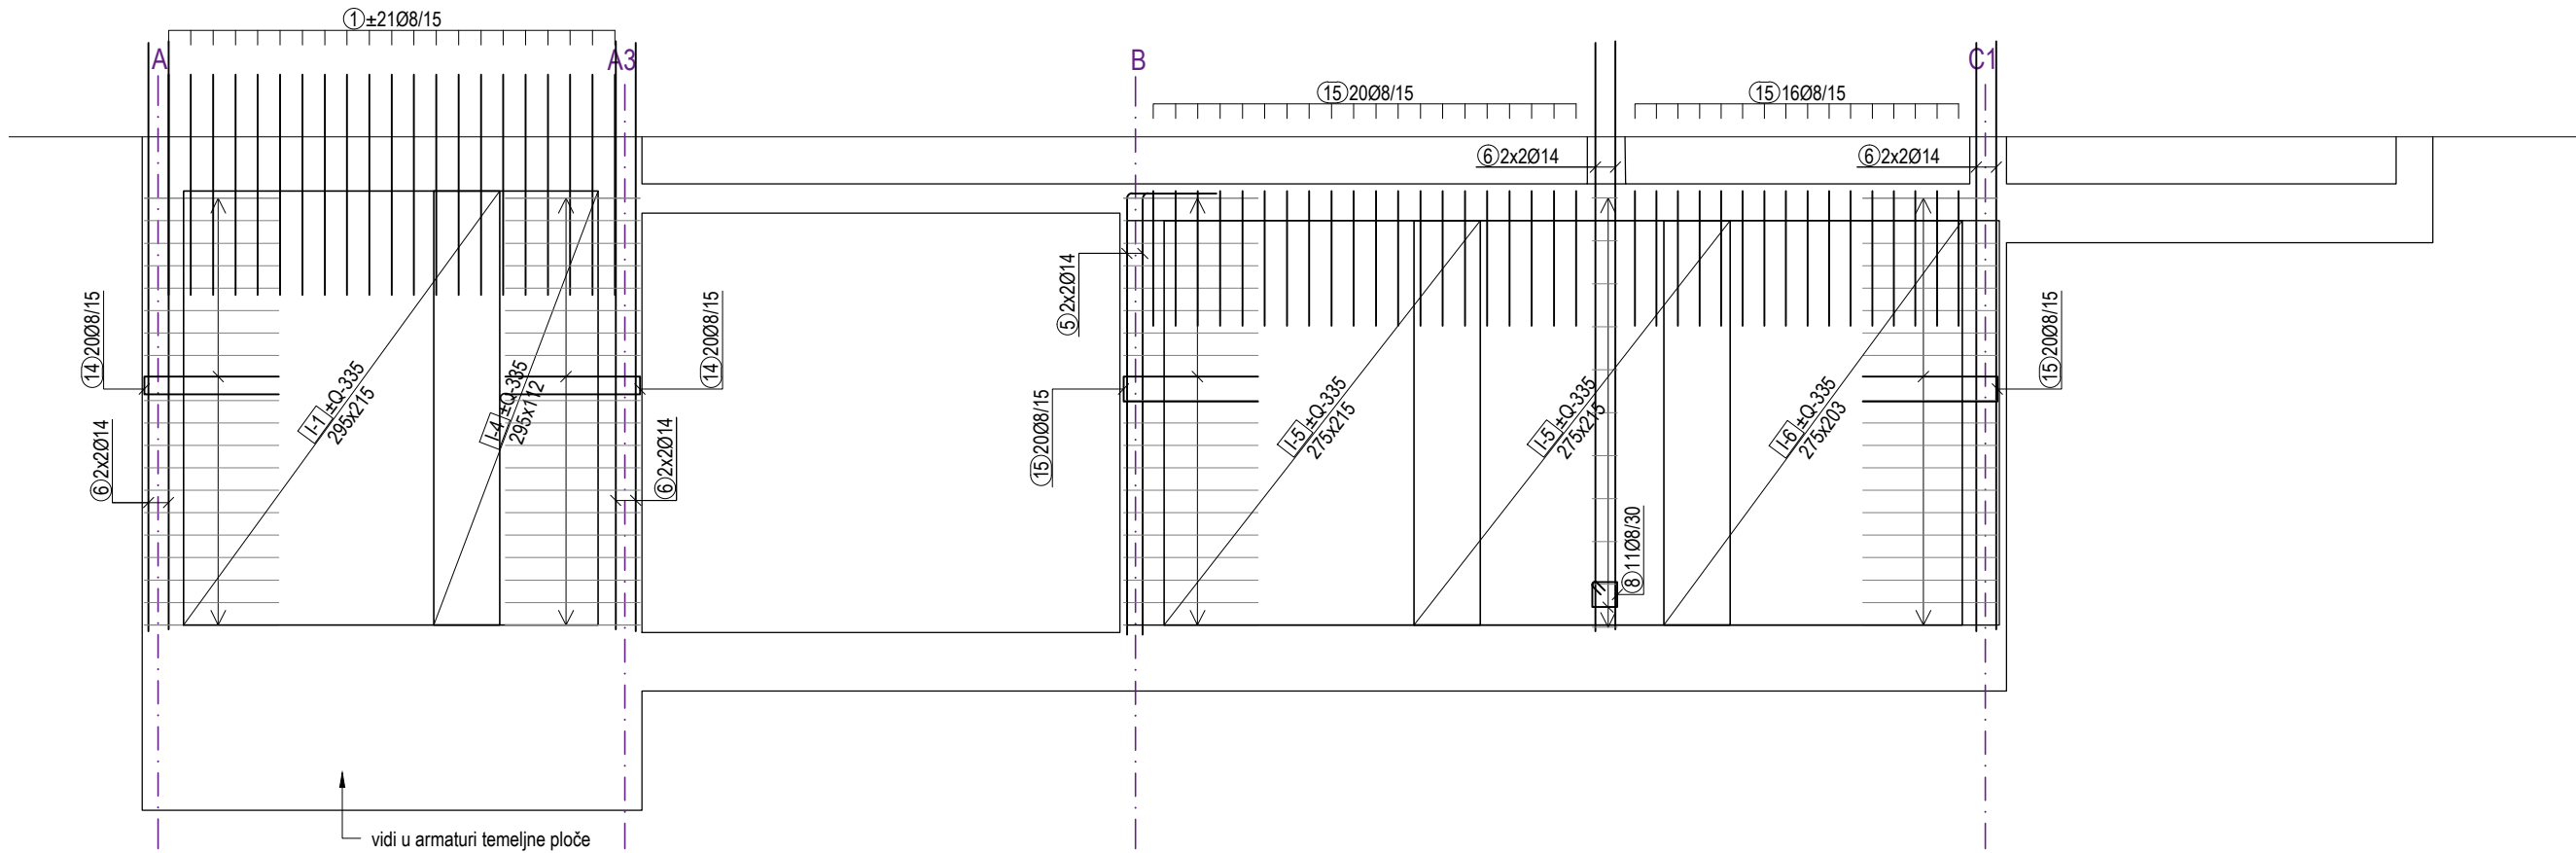


OS 4

- tlocrt
M 1: 50

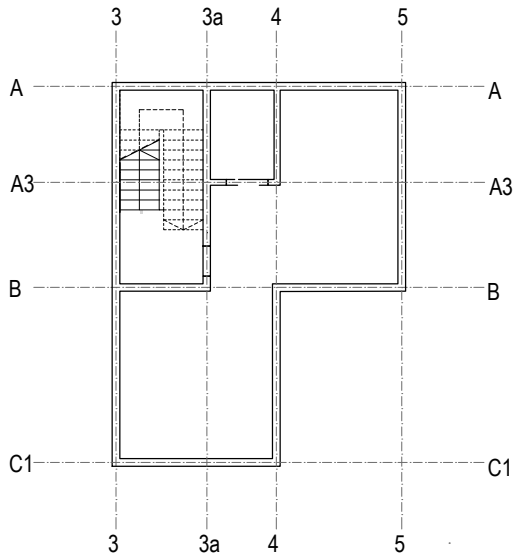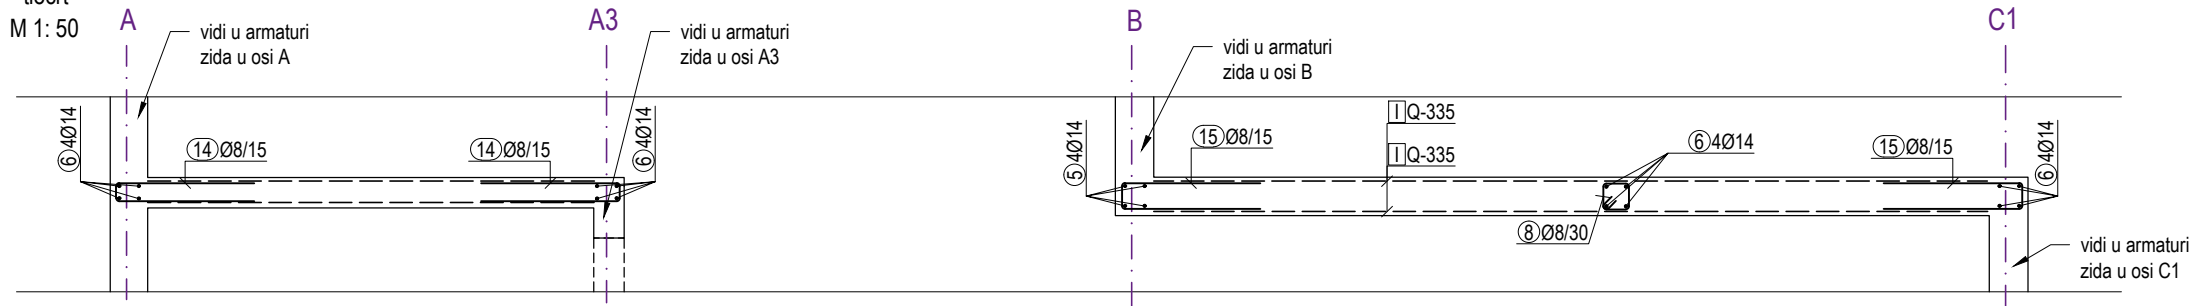

Kuke 2 kom/m²
M 1: 25

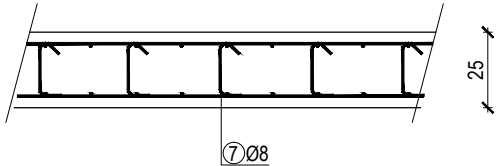

Najmanje duljine sidrenja i preklopa armature:

PROMJER Φ [mm]	SIDRENJE [cm]	PREKLOP [cm]
6	13	19
7	17	26
8	22	32
10	31	47
12	40	60
14	50	75
16	59	89
18	68	102
20	78	116
22	87	130
24	96	144
25	100	150
26	105	158
28	115	172

PRO STUDIO d.o.o.

za projektiranje i nadzor

A Bože Starca Jurićeva 10, RIJEKA, HRVATSKA E ptopic@pro-studio.hr
T +385 (0) 51 504 365 M +385 91 320 32 82

GRAĐEVINA:
**REKONSTRUKCIJA GRAĐEVINE JAVNE I DRUŠTVENE NAMJENE
U DNEVNI CENTAR ZA STARIJE OSOBE - I DALJE ZAJEDNO +65**
1015/1 k.o. Jelenje

INVESTITOR:
OPĆINA JELENJE
Dražičkih boraca 64, 51218 Dražice
OIB 37666833094

PROJEKTANT:
PETAR TOPIĆ dipl.ing.građ.
HRVATSKA KOMORA INŽENJERA GRAĐEVINARSTVA
Petar Topić
mag. ing. aedif.
Ovlašteni inženjer građevinarstva
G 5087

GLAVNI PROJEKTANT:
MAJA STANIĆ, dipl. ing.arh.

NAZIV PROJEKTA:
IZVEDBENI PROJEKT

VRSTA PROJEKTA:
GRAĐEVINSKI PROJEKT

ZOP:
KZJ_GP - IZ

BROJ PROJEKTA:
23-029

MJESTO I DATUM:
Rijeka, prosinac 2024.

SADRŽAJ:
**ARMATURA ZIDOVA SUTERENA
- Os 4**

MJERILO:
1:50

REVIZIJA:
01

NACRT:
03

LIST:
03


LISTOVA:
09

ARMATURA ZIDOVA SUTERENA

- Os 5
M 1: 50


OS 5

- pogled:
M 1: 50

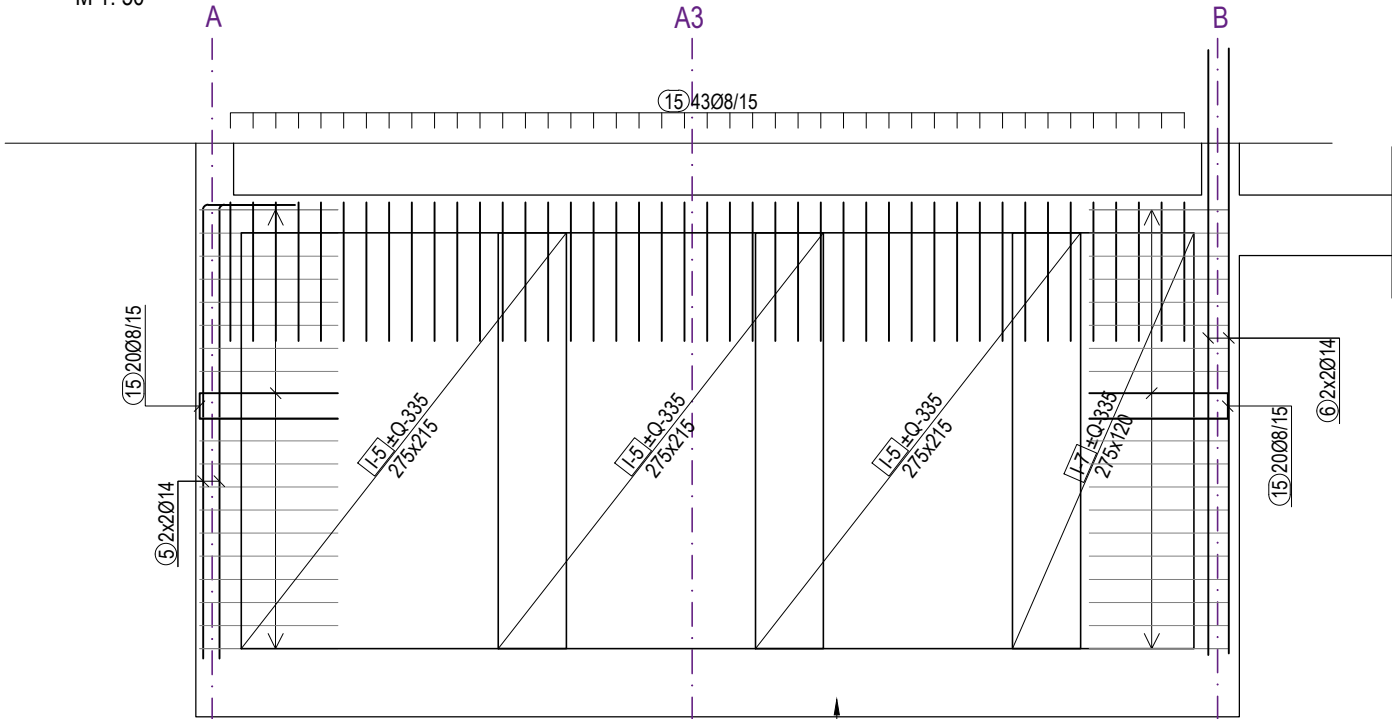

OS 5


- tlocrt
M 1: 50

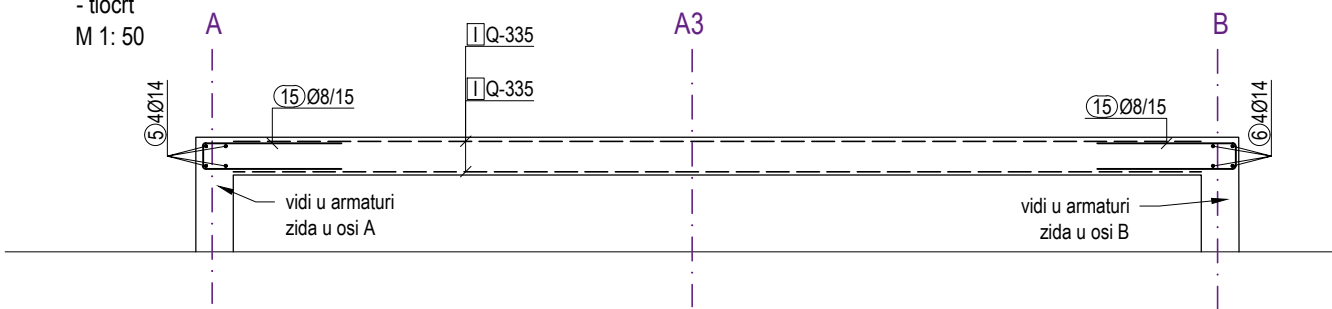


vidi u armaturi temeljne ploče
POZ -100

vidi u armaturi
zida u osi A

vidi u armaturi
zida u osi B

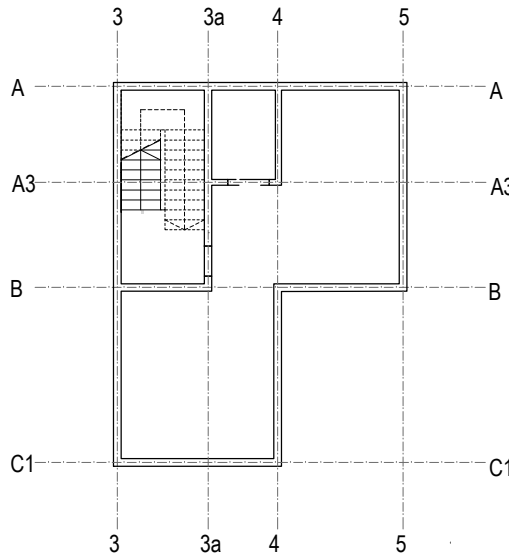

Kuke 2 kom/m²
M 1: 25

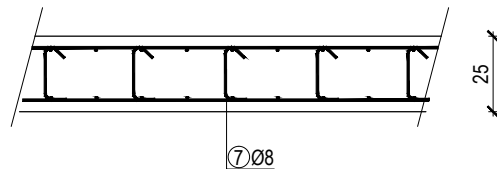

Najmanje duljine sidrenja i preklopa armature:

PROMJER Φ [mm]	SIDRENJE [cm]	PREKLOP [cm]
6	13	19
7	17	26
8	22	32
10	31	47
12	40	60
14	50	75
16	59	89
18	68	102
20	78	116
22	87	130
24	96	144
25	100	150
26	105	158
28	115	172

PRO STUDIO d.o.o.

za projektiranje i nadzor

A Bože Starca Jurićeva 10, RIJEKA, HRVATSKA E ptopic@pro-studio.hr
T +385 (0) 51 504 365 M +385 91 320 32 82

GRAĐEVINA:
**REKONSTRUKCIJA GRAĐEVINE JAVNE I DRUŠTVENE NAMJENE
U DNEVNI CENTAR ZA STARIJE OSOBE - I DALJE ZAJEDNO +65**
1015/1 k.o. Jelenje

INVESTITOR:
OPĆINA JELENJE
Dražičkih boraca 64, 51218 Dražice
OIB 37666833094

PROJEKTANT:
PETAR TOPIĆ dipl.ing.građ.
HRVATSKA KOMORA INŽENJERA GRAĐEVINARSTVA
Petar Topić
mag. ing. aedif.
Ovlašteni inženjer građevinarstva
G 5087

GLAVNI PROJEKTANT:
MAJA STANIĆ, dipl. ing.arh.

NAZIV PROJEKTA:
IZVEDBENI PROJEKT

VRSTA PROJEKTA:
GRAĐEVINSKI PROJEKT

ZOP:
KZJ_GP - IZ

BROJ PROJEKTA:
23-029

MJESTO I DATUM:
Rijeka, prosinac 2024.


SADRŽAJ:
**ARMATURA ZIDOVA SUTERENA
- Os 5**

MJERILO: 1:50	REVIZIJA: 01	NACRT: 03	LIST: 04
			LISTOVA: 09



ARMATURA ZIDOVA SUTERENA

- Os A
M 1: 50


OS A
- pogled:
M 1: 50

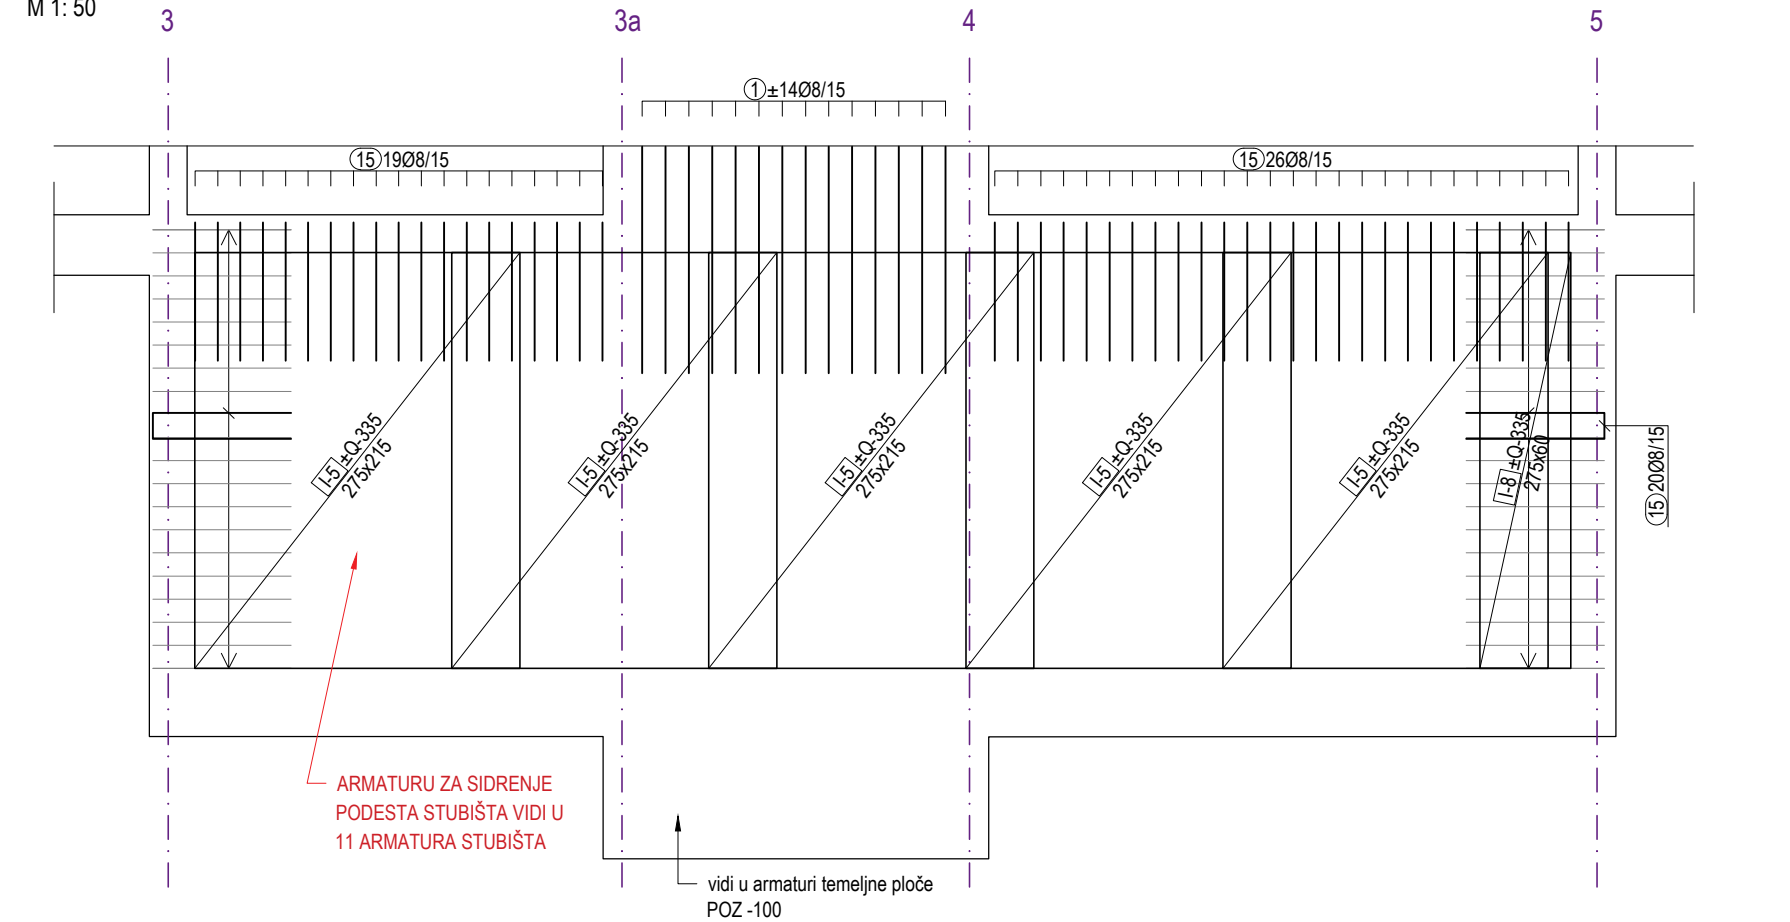

OS A
- tlocrt
M 1: 50

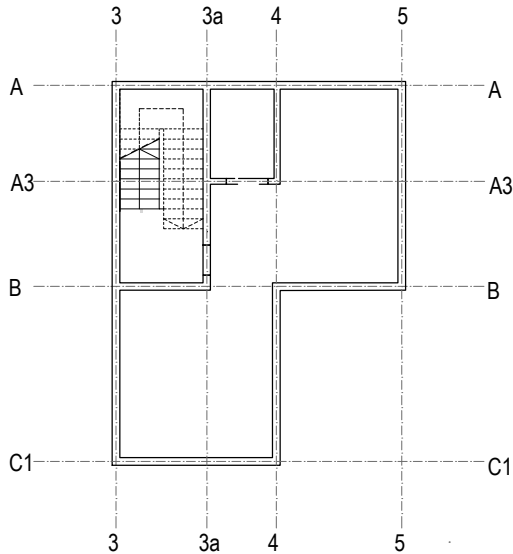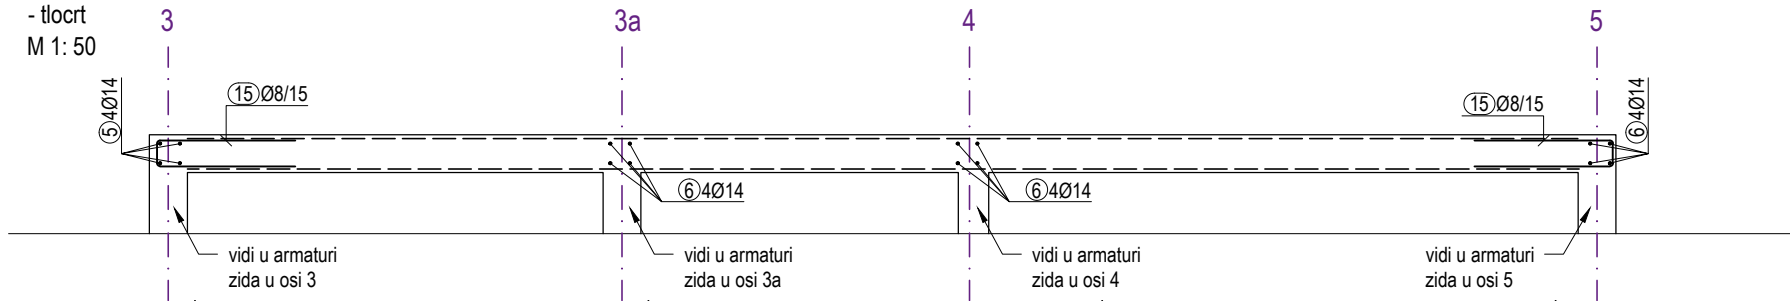

Kuke 2 kom/m²
M 1: 25

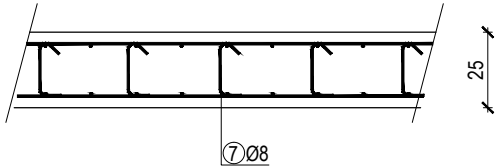

Najmanje duljine sidrenja i preklopa armature:

PROMJER Φ [mm]	SIDRENJE [cm]	PREKLOP [cm]
6	13	19
7	17	26
8	22	32
10	31	47
12	40	60
14	50	75
16	59	89
18	68	102
20	78	116
22	87	130
24	96	144
25	100	150
26	105	158
28	115	172

PRO STUDIO d.o.o.

za projektiranje i nadzor

A Bože Starca Jurićeva 10, RIJEKA, HRVATSKA E ptopic@pro-studio.hr
T +385 (0) 51 504 365 M +385 91 320 32 82

GRAĐEVINA:
REKONSTRUKCIJA GRAĐEVINE JAVNE I DRUŠTVENE NAMJENE
U DNEVNI CENTAR ZA STARIJE OSOBE - I DALJE ZAJEDNO +65
1015/1 k.o. Jelenje

INVESTITOR:
OPĆINA JELENJE
Dražičkih boraca 64, 51218 Dražice
OIB 37666833094

PROJEKTANT:
PETAR TOPIĆ dipl.ing.građ.
HRVATSKA KOMORA INŽENJERA GRAĐEVINARSTVA
Petar Topić
mag. ing. aedif.
Ovlašteni inženjer građevinarstva
G 5087

GLAVNI PROJEKTANT:
MAJA STANIĆ, dipl. ing.arh.

NAZIV PROJEKTA:
IZVEDBENI PROJEKT

VRSTA PROJEKTA:
GRAĐEVINSKI PROJEKT

ZOP:
KZJ_GP - IZ

BROJ PROJEKTA:
23-029

MJESTO I DATUM:
Rijeka, prosinac 2024.


SADRŽAJ:
ARMATURA ZIDOVA SUTERENA
- Os A

MJERILO:
1:50
REVIZIJA:
01
NACRT:
03
LIST:
05
LISTOVA:
09



ARMATURA ZIDOVA SUTERENA

- Os A3
M 1: 50


OS A3
- pogled:
M 1: 50

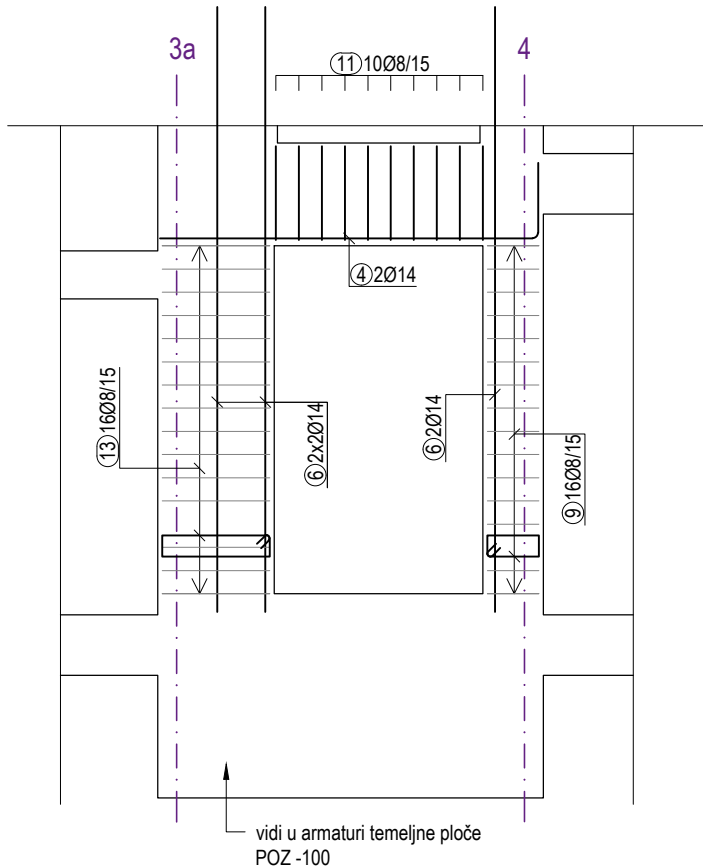

OS A3
- tlocrt
M 1: 50

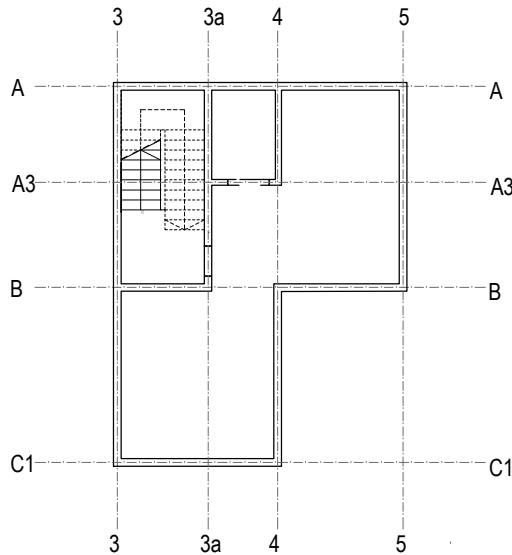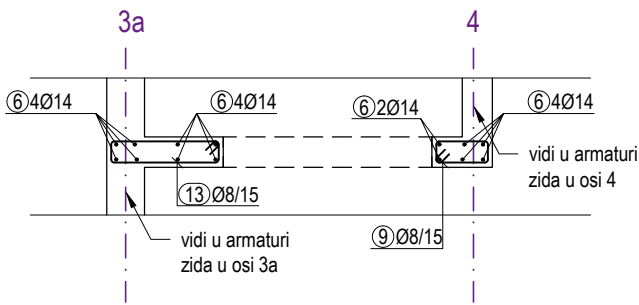

Kuke 2 kom/m²
M 1: 25

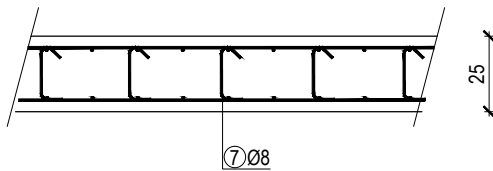

Najmanje duljine sidrenja i preklopa armature:

PROMJER Φ [mm]	SIDRENJE [cm]	PREKLOP [cm]
6	13	19
7	17	26
8	22	32
10	31	47
12	40	60
14	50	75
16	59	89
18	68	102
20	78	116
22	87	130
24	96	144
25	100	150
26	105	158
28	115	172

PRO STUDIO d.o.o.
za projektiranje i nadzor
A Bože Starca Jurićeva 10, RIJEKA, HRVATSKA E ptopic@pro-studio.hr
T +385 (0) 51 504 365 M +385 91 320 32 82

GRAĐEVINA:
**REKONSTRUKCIJA GRAĐEVINE JAVNE I DRUŠTVENE NAMJENE
U DNEVNI CENTAR ZA STARIJE OSOBE - I DALJE ZAJEDNO +65**
1015/1 k.o. Jelenje

INVESTITOR:
OPĆINA JELENJE
Dražičkih boraca 64, 51218 Dražice
OIB 37666833094

PROJEKTANT:
PETAR TOPIĆ dipl.ing.građ.
HRVATSKA KOMORA INŽENJERA GRAĐEVINARSTVA
Petar Topić
mag. ing. aedif.
Ovlašteni inženjer građevinarstva
G 5087

GLAVNI PROJEKTANT:
MAJA STANIĆ, dipl. ing.arh.

NAZIV PROJEKTA:
IZVEDBENI PROJEKT

VRSTA PROJEKTA:
GRAĐEVINSKI PROJEKT

ZOP:
KZJ_GP - IZ

BROJ PROJEKTA:
23-029

MJESTO I DATUM:
Rijeka, prosinac 2024.

SADRŽAJ:
**ARMATURA ZIDOVA SUTERENA
- Os A3**


MJERILO: 1:50	REVIZIJA: 01	NACRT: 03	LIST: 06
			LISTOVA: 09

ARMATURA ZIDOVA SUTERENA

- Os B
M 1: 50



OS B

- pogled:
M 1: 50

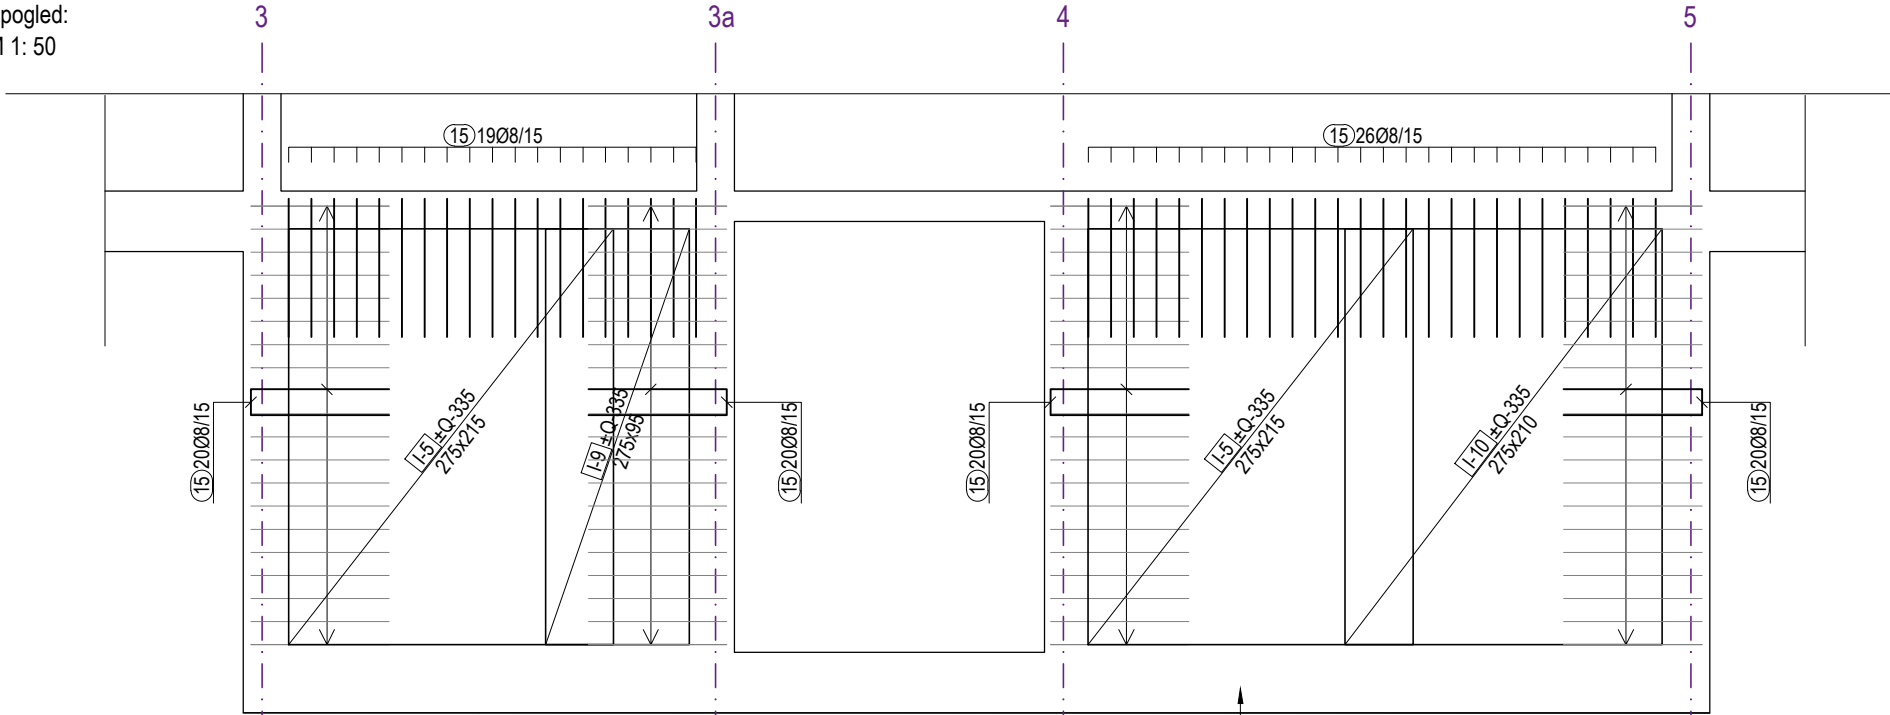


OS B

- tlocrt
M 1: 50

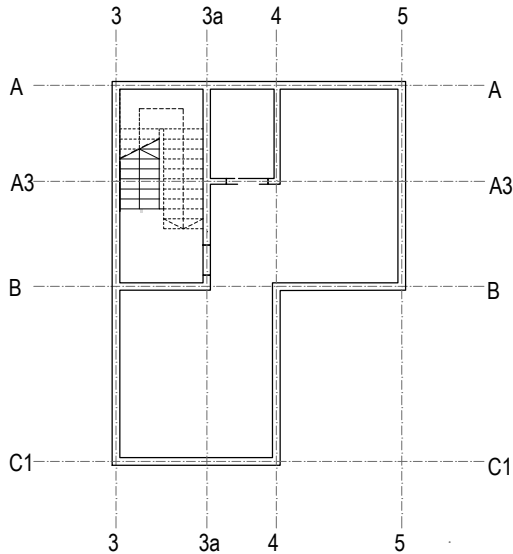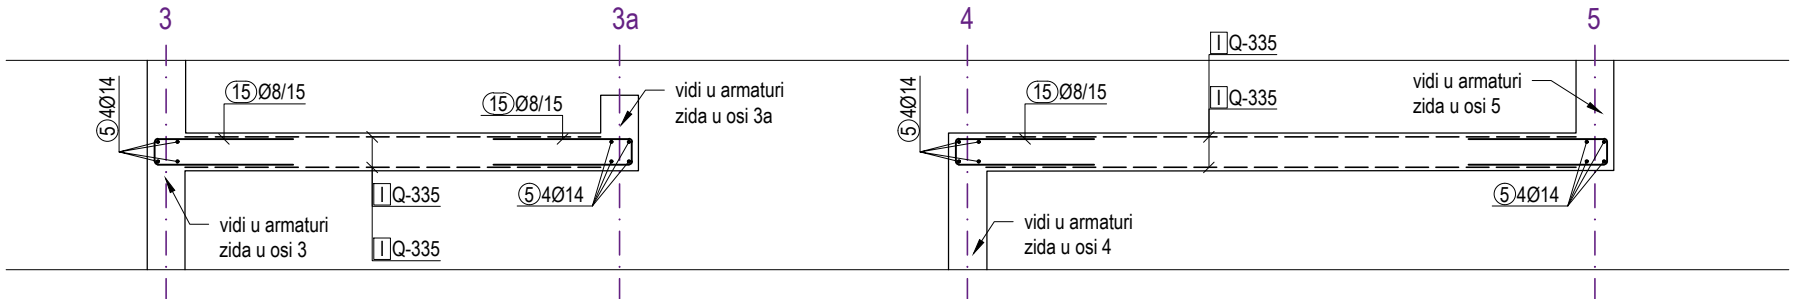

Kuke 2 kom/m²
M 1: 25

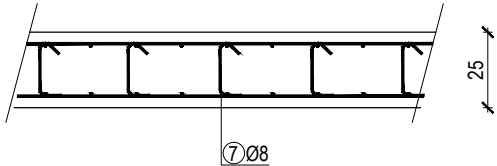

Najmanje duljine sidrenja i preklopa armature:

PROMJER Φ [mm]	SIDRENJE [cm]	PREKLOP [cm]
6	13	19
7	17	26
8	22	32
10	31	47
12	40	60
14	50	75
16	59	89
18	68	102
20	78	116
22	87	130
24	96	144
25	100	150
26	105	158
28	115	172

PRO STUDIO d.o.o.

za projektiranje i nadzor

A Bože Starca Jurićeva 10, RIJEKA, HRVATSKA E ptopic@pro-studio.hr
T +385 (0) 51 504 365 M +385 91 320 32 82

GRAĐEVINA:
**REKONSTRUKCIJA GRAĐEVINE JAVNE I DRUŠTVENE NAMJENE
U DNEVNI CENTAR ZA STARIJE OSOBE - I DALJE ZAJEDNO +65**
1015/1 k.o. Jelenje

INVESTITOR:
OPĆINA JELENJE
Dražičkih boraca 64, 51218 Dražice
OIB 37666833094

PROJEKTANT:
PETAR TOPIĆ dipl.ing.građ.
HRVATSKA KOMORA INŽINJERA GRAĐEVINARSTVA
Petar Topić
mag. ing. aedif.
Ovlašteni inženjer građevinarstva
G 5087

GLAVNI PROJEKTANT:
MAJA STANIĆ, dipl. ing.arh.

NAZIV PROJEKTA:
IZVEDBENI PROJEKT

VRSTA PROJEKTA:
GRAĐEVINSKI PROJEKT

ZOP:
KZJ_GP - IZ

BROJ PROJEKTA:
23-029

MJESTO I DATUM:
Rijeka, prosinac 2024.

SADRŽAJ:
**ARMATURA ZIDOVA SUTERENA
- Os B**


MJERILO: 1:50 REVIZIJA: 01 NACRT: 03 LIST: 07 LISTOVA: 09

ARMATURA ZIDOVA SUTERENA

- Os C1
M 1: 50



OS C1

- pogled:
M 1: 50

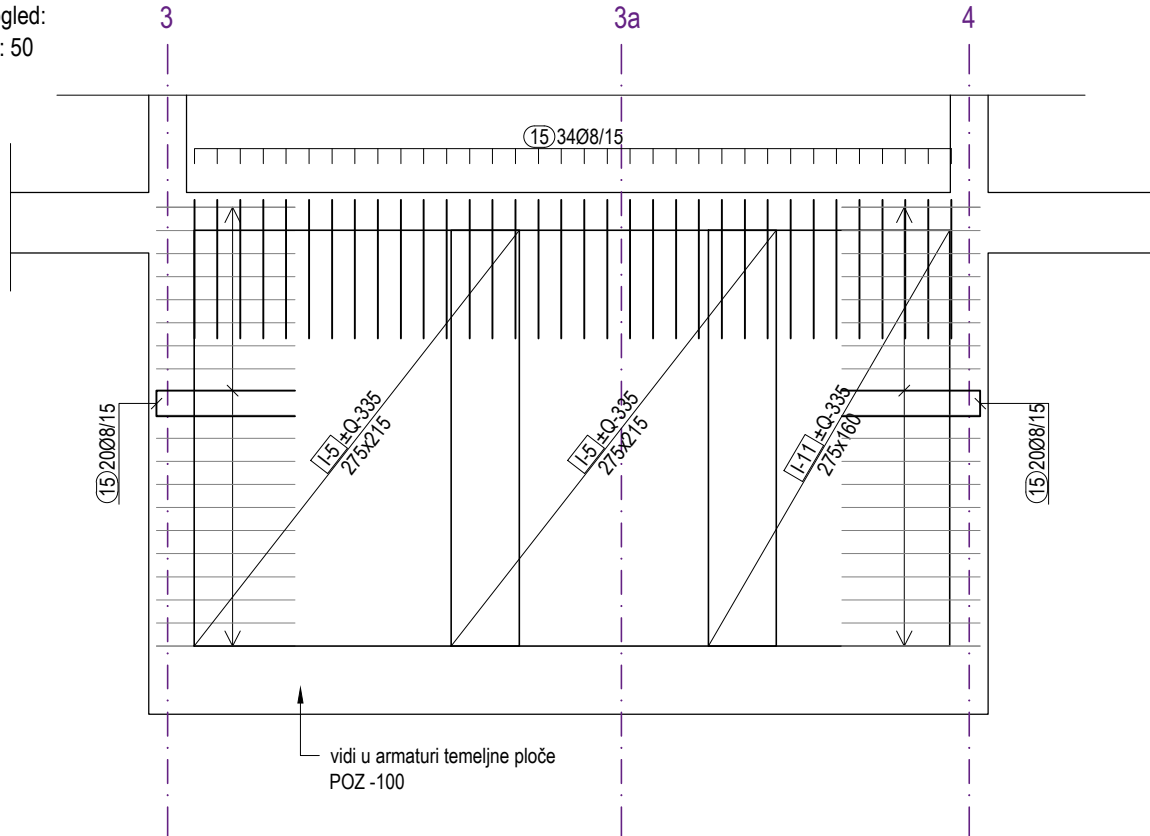


OS C1

- tlocrt
M 1: 50

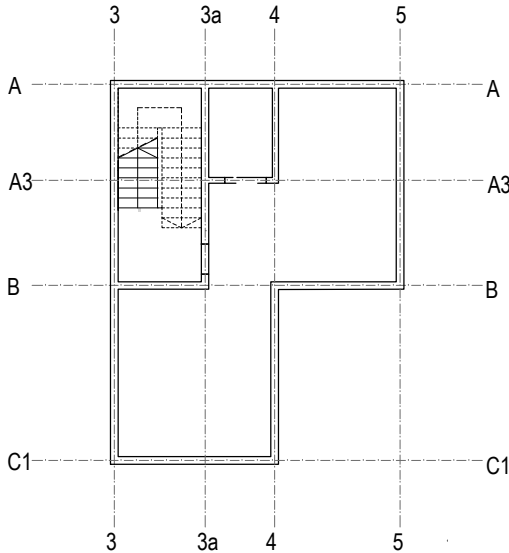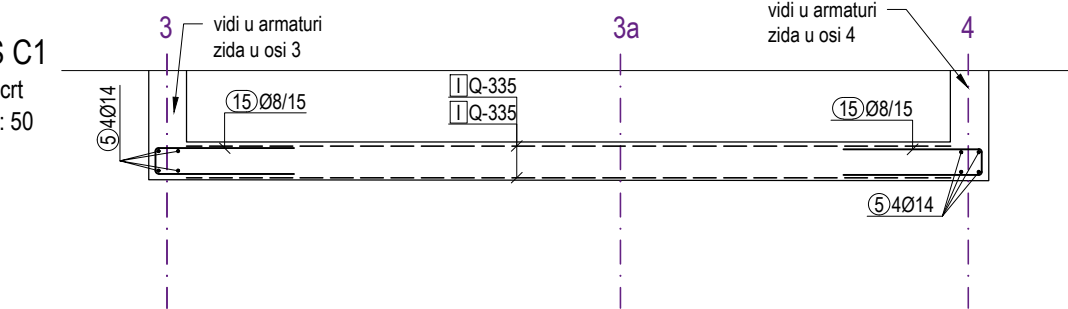

Kuke 2 kom/m²
M 1: 25

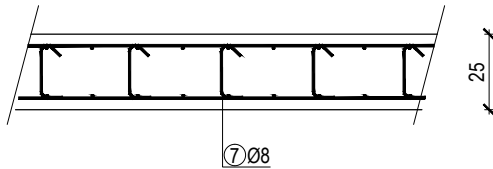

Najmanje duljine sidrenja i preklopa armature:

PROMJER Φ [mm]	SIDRENJE [cm]	PREKLOP [cm]
6	13	19
7	17	26
8	22	32
10	31	47
12	40	60
14	50	75
16	59	89
18	68	102
20	78	116
22	87	130
24	96	144
25	100	150
26	105	158
28	115	172

PRO STUDIO d.o.o.

za projektiranje i nadzor

A Bože Starca Jurićeva 10, RIJEKA, HRVATSKA E ptopic@pro-studio.hr
T +385 (0) 51 504 365 M +385 91 320 32 82

GRAĐEVINA:

REKONSTRUKCIJA GRAĐEVINE JAVNE I DRUŠTVENE NAMJENE
U DNEVNI CENTAR ZA STARIJE OSOBE - I DALJE ZAJEDNO +65
1015/1 k.o. Jelenje

INVESTITOR:

OPĆINA JELENJE
Dražičkih boraca 64, 51218 Dražice
OIB 37666833094

PROJEKTANT:

PETAR TOPIĆ dipl.ing.građ.
HRVATSKA KOMORA INŽENJERA GRAĐEVINARSTVA
Petar Topić
mag. ing. aedif.
Ovlašteni inženjer građevinarstva
G 5087

GLAVNI PROJEKTANT:

MAJA STANIĆ, dipl. ing.arh.

NAZIV PROJEKTA:

IZVEDBENI PROJEKT

VRSTA PROJEKTA:

GRAĐEVINSKI PROJEKT

ZOP:

KZJ_GP - IZ

BROJ PROJEKTA:

23-029

MJESTO I DATUM:

Rijeka, prosinac 2024.

SADRŽAJ:

ARMATURA ZIDOVA SUTERENA
- Os C1

MJERILO:
1:50

REVIZIJA:
01
















NACRT:
03

LIST:
08

LISTOVA:
09

ARMATURA ZIDOVA SUTERENA

- iskaz armature

   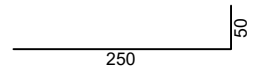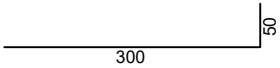 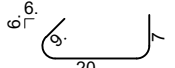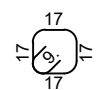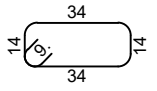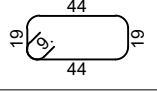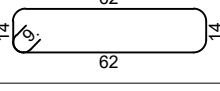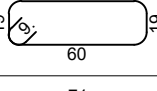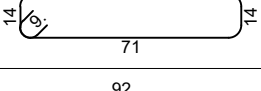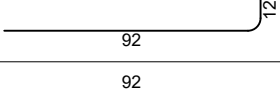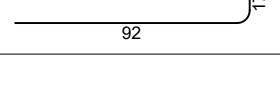Šipke - specifikacija (03 Zidovi podruma) (1 kom)							
ozn	oblik i mjere [cm]	Ø	lg [m]	n [kom]	lgn [m]	Jedinična težina [kg/m]	Težina pozicije [kg]
1		8	1.50	112	168.00	0.41	68.04
2		14	2.00	6	12.00	1.24	14.90
3		14	3.00	4	12.00	1.24	14.90
4		14	3.00	2	6.00	1.24	7.45
5		14	3.50	8	28.00	1.24	34.78
6		14	4.00	58	232.00	1.24	288.14
7		8	0.36	230	82.80	0.41	33.53
8		8	0.86	33	28.38	0.41	11.49
9		8	1.14	16	18.24	0.41	7.39
10		8	1.44	17	24.48	0.41	9.91
11		8	1.70	10	17.00	0.41	6.89
12		8	1.76	8	14.08	0.41	5.70
13		8	1.88	16	30.08	0.41	12.18
14		8	1.96	40	78.40	0.41	31.75
15		8	2.01	613	1232.13	0.41	499.01
Ukupno							1046.08

Šipke - rekapitulacija oplata (03 Zidovi podruma)			
Ø [mm]	lgn [m]	Jedinična težina [kg/m]	Težina [kg]
B500B			
8	1693.59	0.41	685.90
14	290.00	1.24	360.18
Ukupno			1046.08

Mreže - rekapitulacija oplata (03 Zidovi podruma)					
Oznaka mreže	B [cm]	L [cm]	n	Jedinična težina [kg/m2]	Neto ugrađena težina [kg]
Q-335	215	600	30	5.45	1928.44
Ukupno					1928.44

PRO STUDIO d.o.o.

za projektiranje i nadzor

A Bože Starca Jurićeva 10, RIJEKA, HRVATSKA E ptopic@pro-studio.hr
T +385 (0) 51 504 365 M +385 91 320 32 82

GRAĐEVINA:

REKONSTRUKCIJA GRAĐEVINE JAVNE I DRUŠTVENE NAMJENE
U DNEVNI CENTAR ZA STARIJE OSOBE - I DALJE ZAJEDNO +65
1015/1 k.o. Jelenje

INVESTITOR:

OPĆINA JELENJE
Dražičkih boraca 64, 51218 Dražice
OIB 37666833094

PROJEKTANT:

PETAR TOPIĆ dipl.ing.građ.
HRVATSKA KOMORA INŽENJERA GRAĐEVINARSTVA
Petar Topić
mag. ing. aedif.
Ovlašteni inženjer građevinarstva
G 5087

GLAVNI PROJEKTANT:

MAJA STANIĆ, dipl. ing.arh.

NAZIV PROJEKTA:

IZVEDBENI PROJEKT

VRSTA PROJEKTA:

GRAĐEVINSKI PROJEKT

ZOP:

KZJ_GP - IZ

BROJ PROJEKTA:

23-029

MJESTO I DATUM:

Rijeka, prosinac 2024.

SADRŽAJ:

ARMATURA ZIDOVA SUTERENA
- iskaz armature


MJERILO:
1:50

REVIZIJA:
01


NACRT:
03

LIST:
09


LISTOVA:
09

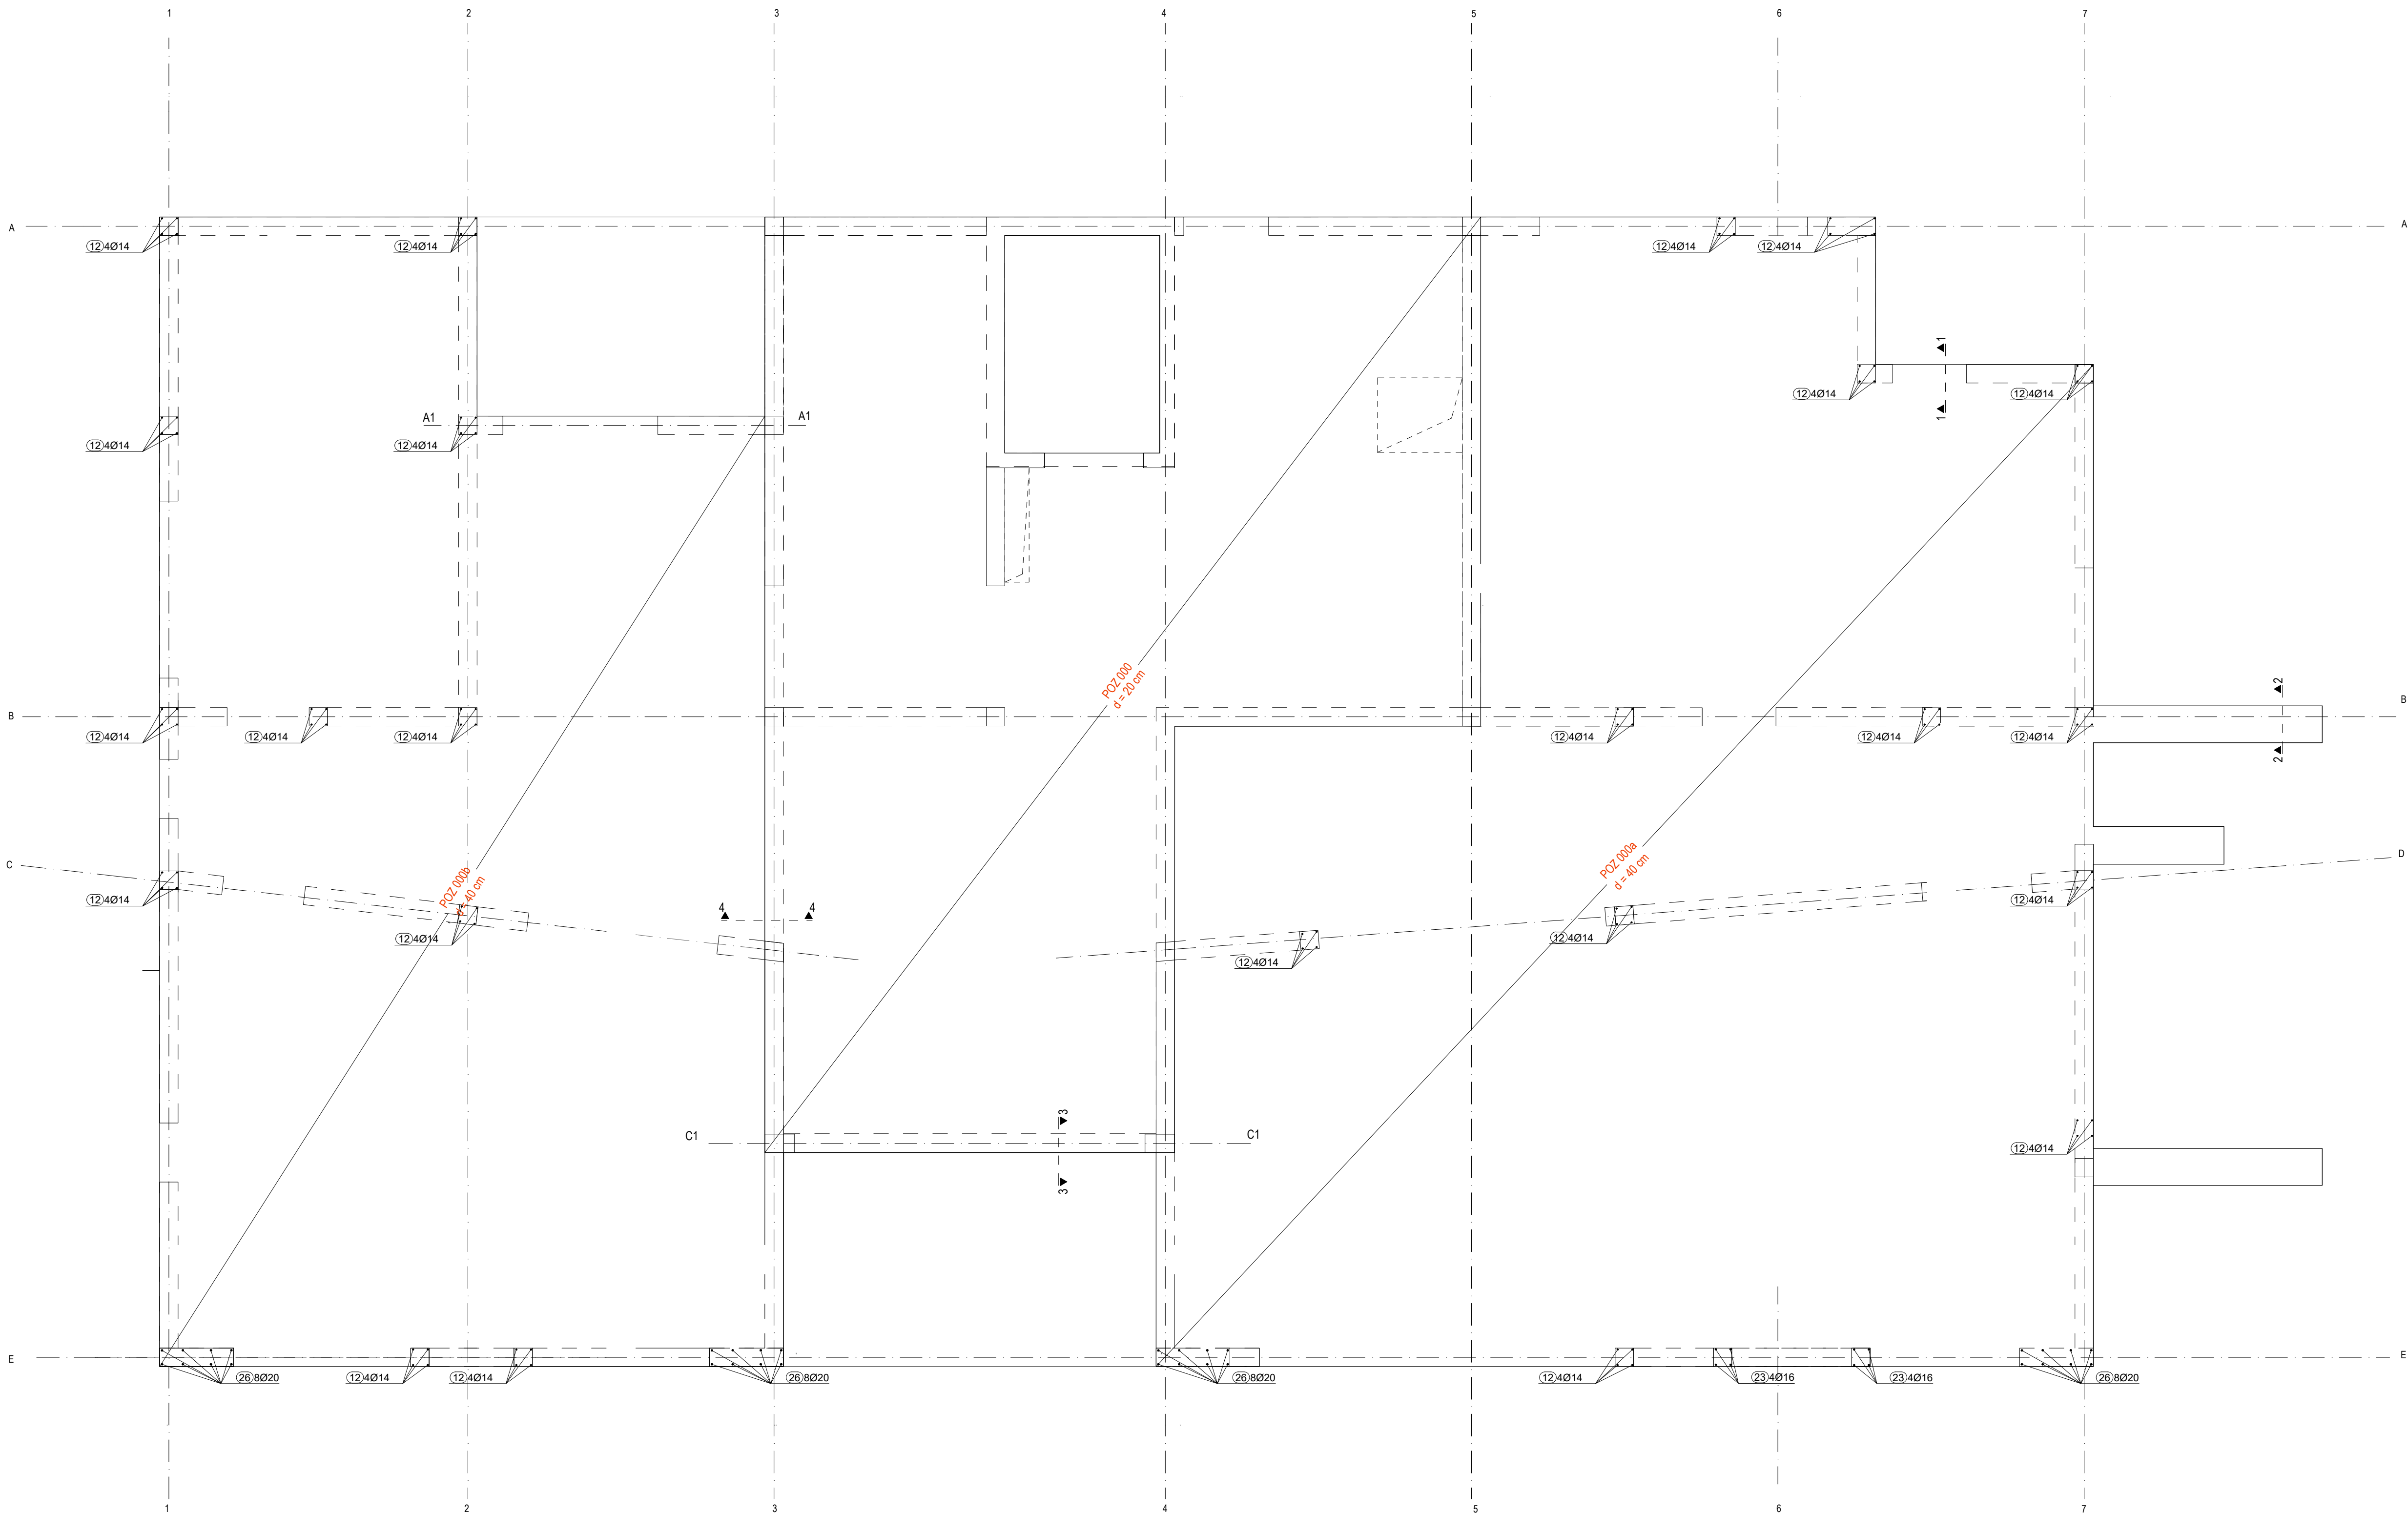



Presjek 1-1
M 1: 25

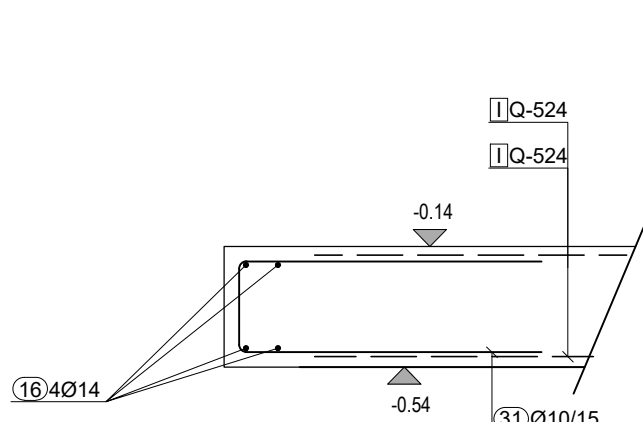


Presjek 2-2
M 1: 25

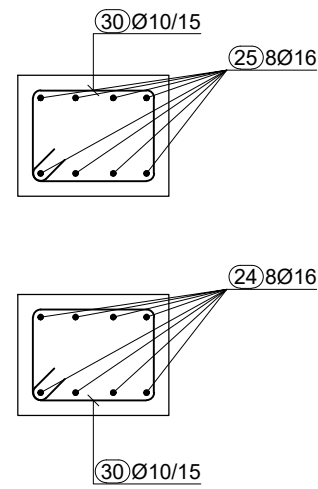

Presjek 3-3
M 1: 25

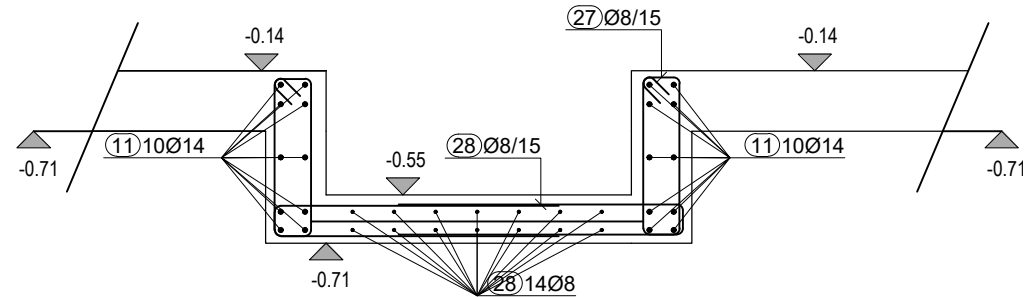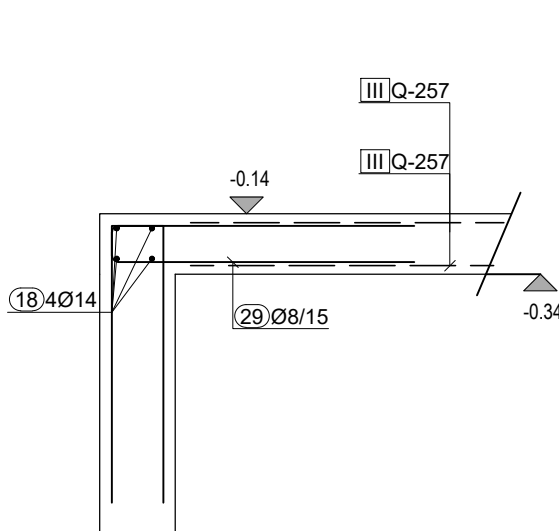

Presjek 4-4
M 1: 25

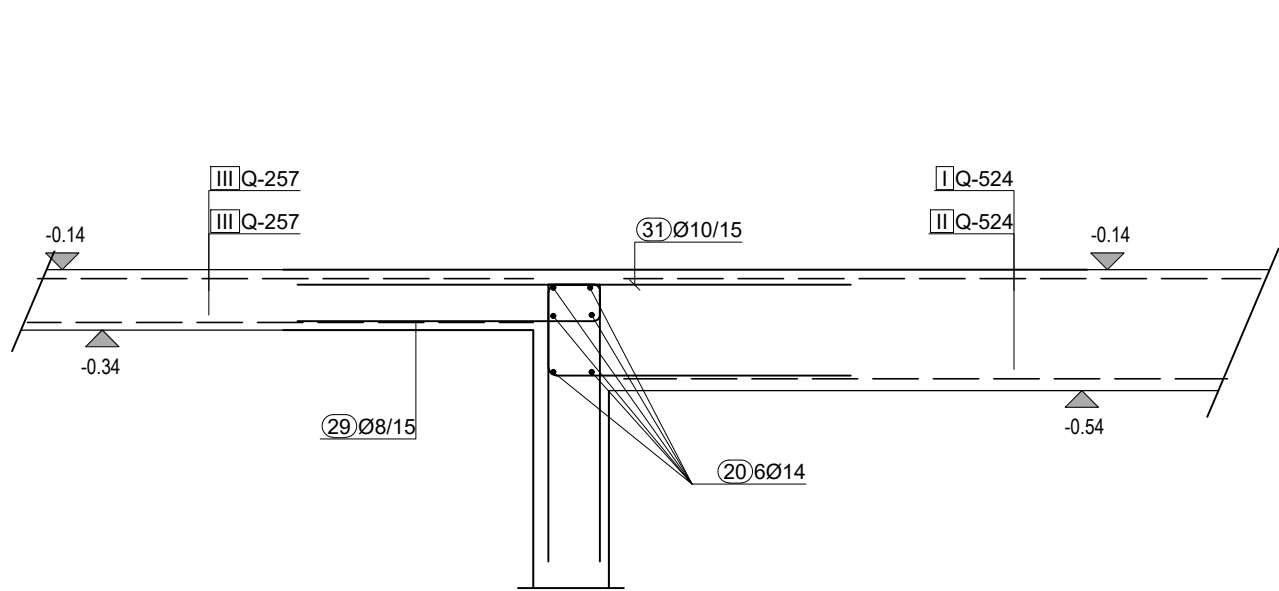

ARMIRANOBETONSKA PLOČA POZ 000
amiranobetonska ploča d = 20 cm
Razred tlačne čvrstoće betona C25/30
Armaturi čelik B500B
Zaštitni sloj betona 2.0 cm
Razred izloženosti XC1

TEMELJNA KONSTRUKCIJA POZ 000a, POZ 000b
amiranobetonska ploča d = 40 cm
Razred tlačne čvrstoće betona C25/30
Armaturi čelik B500B
Zaštitni sloj betona 4.0 cm
Razred izloženosti XC2

Najmanje duljine sidrenja i preklopa armature:

PROMJER Ø [mm]	SIDRENJE [cm]	PREKLOP [cm]
6	13	19
7	17	26
8	22	32
10	31	47
12	40	60
14	50	75
16	59	89
18	68	102
20	78	116
22	87	130
24	96	144
25	100	150
26	105	158
28	115	172

PRO STUDIO d.o.o.

za projektiranje i nadzor

A. Boke Stara Juriceva 10, RUIKA, HRVATSKA, E: ptopici@pro-studio.hr
T: +385 (0) 51 504 365 M: +385 91 320 32 82

GRAĐEVINA:

REKONSTRUKCIJA GRAĐEVINE JAVNE I DRUŠTVENE NAMJENE
U DNEVNI CENTAR ZA STARIJE OSOBE - I DALJE ZAJEDNO +65
10151 i.s. Jastrepa

INVESTITOR:

OPĆINA JELENJE
Dražićkih boraca 64, 51218 Dražice
OIB: 37666833094

PROJEKTANT:

PETAR TOPIĆ dipl.ing.grad.
HRVATSKA KOMPARTITIVNA GRAĐEVINARSTVA
Petar Topić
pis. ing. arh.
Ovlašten za izradu projekata
G 5087

GLAVNI PROJEKTANT:

MAJA STANIĆ, dipl. ing. arh.

NAZIV PROJEKTA:

IZVEDBENI PROJEKT

VRSTA PROJEKTA:

GRAĐEVINSKI PROJEKT

ZOP:

KZJ_GP - IZ

BROJ PROJEKTA:

23-029

MJESTO I DATUM:

Rijeka, prosinac 2024.

SADRŽAJ:

ARMATURA TEMELJNE KONSTRUKCIJE POZ 000a i
POZ 000b, ARMATURA PLOČE POZ 000

-Ankeri-

MJERILO:
1:50

REVIZIJA:
01


NACRT:
04

LIST:
01


LISTOVA:
05





Presjek 1-1
M 1: 25

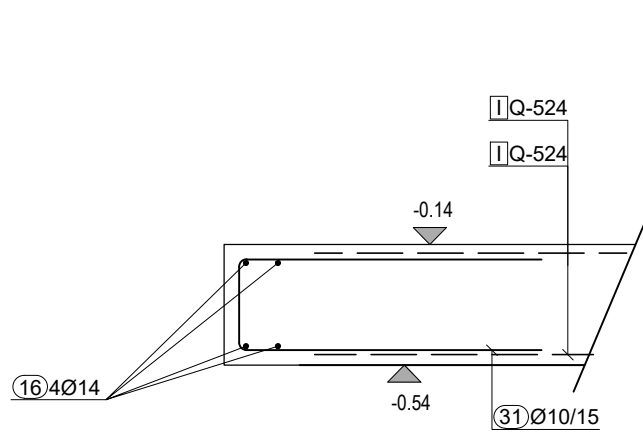


Presjek 2-2
M 1: 25

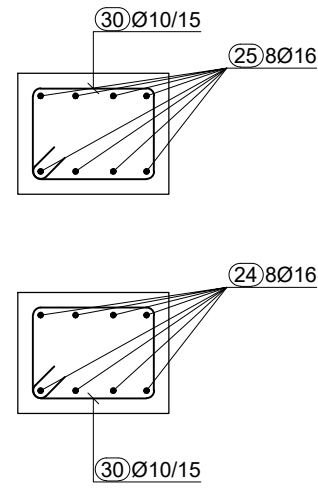

Presjek 3-3
M 1: 25

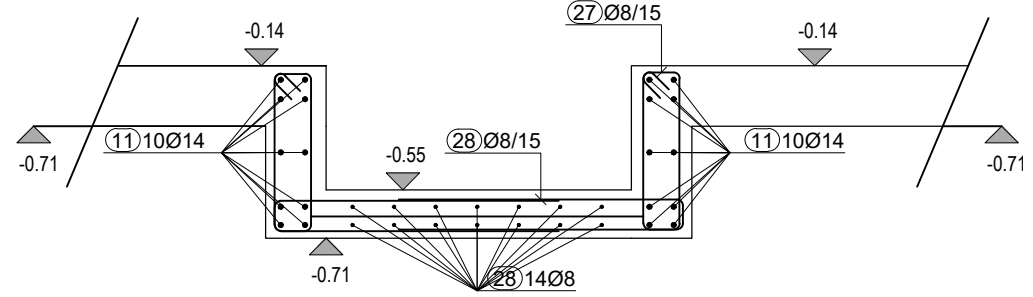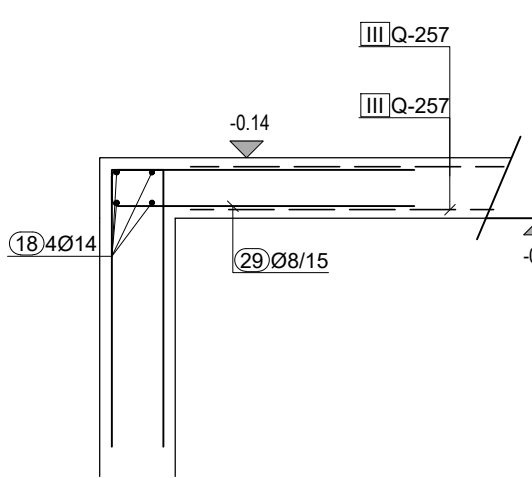

Presjek 4-4
M 1: 25

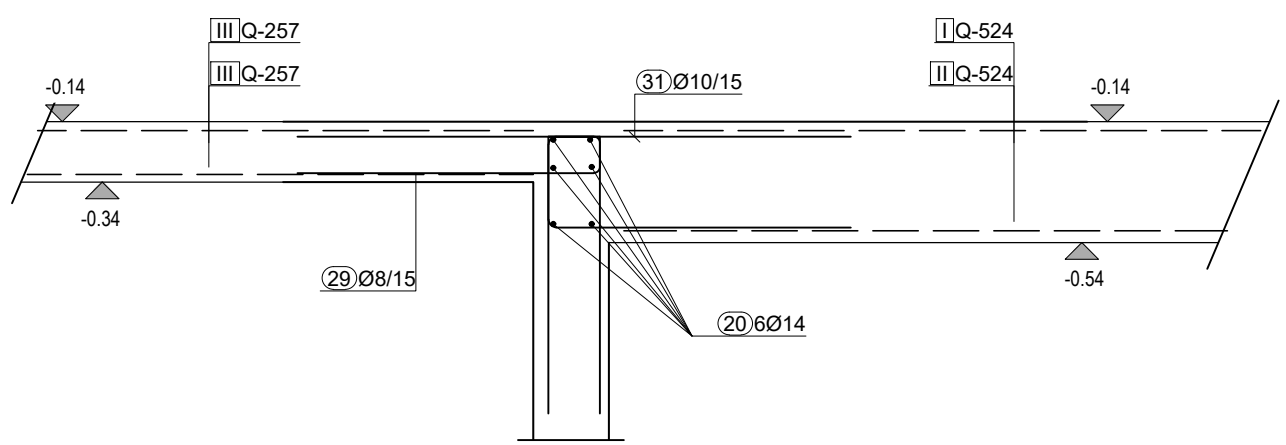

ARMIRANOBETONSKA PLOČA POZ 000
armiranobetonska ploča d = 20 cm
Razred tlačne čvrstoće betona C25/30
Armaturni čelik B500B
Zaštitni sloj betona 2.0 cm
Razred izloženosti XC1

TEMELJNA KONSTRUKCIJA POZ 000a, POZ 000b
armiranobetonska ploča d = 40 cm
Razred tlačne čvrstoće betona C25/30
Armaturni čelik B500B
Zaštitni sloj betona 4.0 cm
Razred izloženosti XC2

PRO STUDIO d.o.o.

za projektiranje i nadzor
A. Boka Stara Jurkiceva 10, RUKA, HRVATSKA, E: ptop@pro-studio.hr
T: +385 (0) 51 504 365 M: +385 91 320 32 82

GRAĐEVINA: REKONSTRUKCIJA GRAĐEVINE JAVNE I DRUŠTVENE NAMJENE
U UJEDINJENOM CENTAR ZA STARIJE OSOBE - I DALJE ZAJEDNO +65
10151 i ka, Jastrež

INVESTITOR: OPĆINA JELENJE
Dražićkih boraca 64, 51218 Dražice
OIB: 37666833094

PROJEKTANT: PETAR TOPić dipl.ing.grad.
HRVATSKA KOMORA INŽINJERA GRAĐEVINARSTVA
Petar Topić
pis: ing. arh.
Ovlaštenje inženjera građevinarstva
G 5087

GLAVNI PROJEKTANT: MAJA STANIĆ, dipl. ing. arh.

NAZIV PROJEKTA: IZVEDBENI PROJEKT

VRSTA PROJEKTA: GRAĐEVINSKI PROJEKT

ZOP: KZJ_GP - IZ

BROJ PROJEKTA: 23-029

MJESTO I DATUM: Rijeka, prosinac 2024.


SADRŽAJ: ARMATURA TEMELJNE KONSTRUKCIJE POZ 000a i
POZ 000b, ARMATURA PLOČE POZ 000

-Donja zona


MJERILO: 1:50 REVIZIJA: 01 NACRT: 04 LIST: 02
LISTOVA: 05

Najmanja duljine sidrenja i preklopa armature:


PROMJER Ø [mm]	SIDRENJE [cm]	PREKLOP [cm]
6	13	19
7	17	26
8	22	32
10	31	47
12	40	60
14	50	75
16	59	89
18	68	102
20	78	116
22	87	130
24	96	144
25	100	150
26	105	158
28	115	172

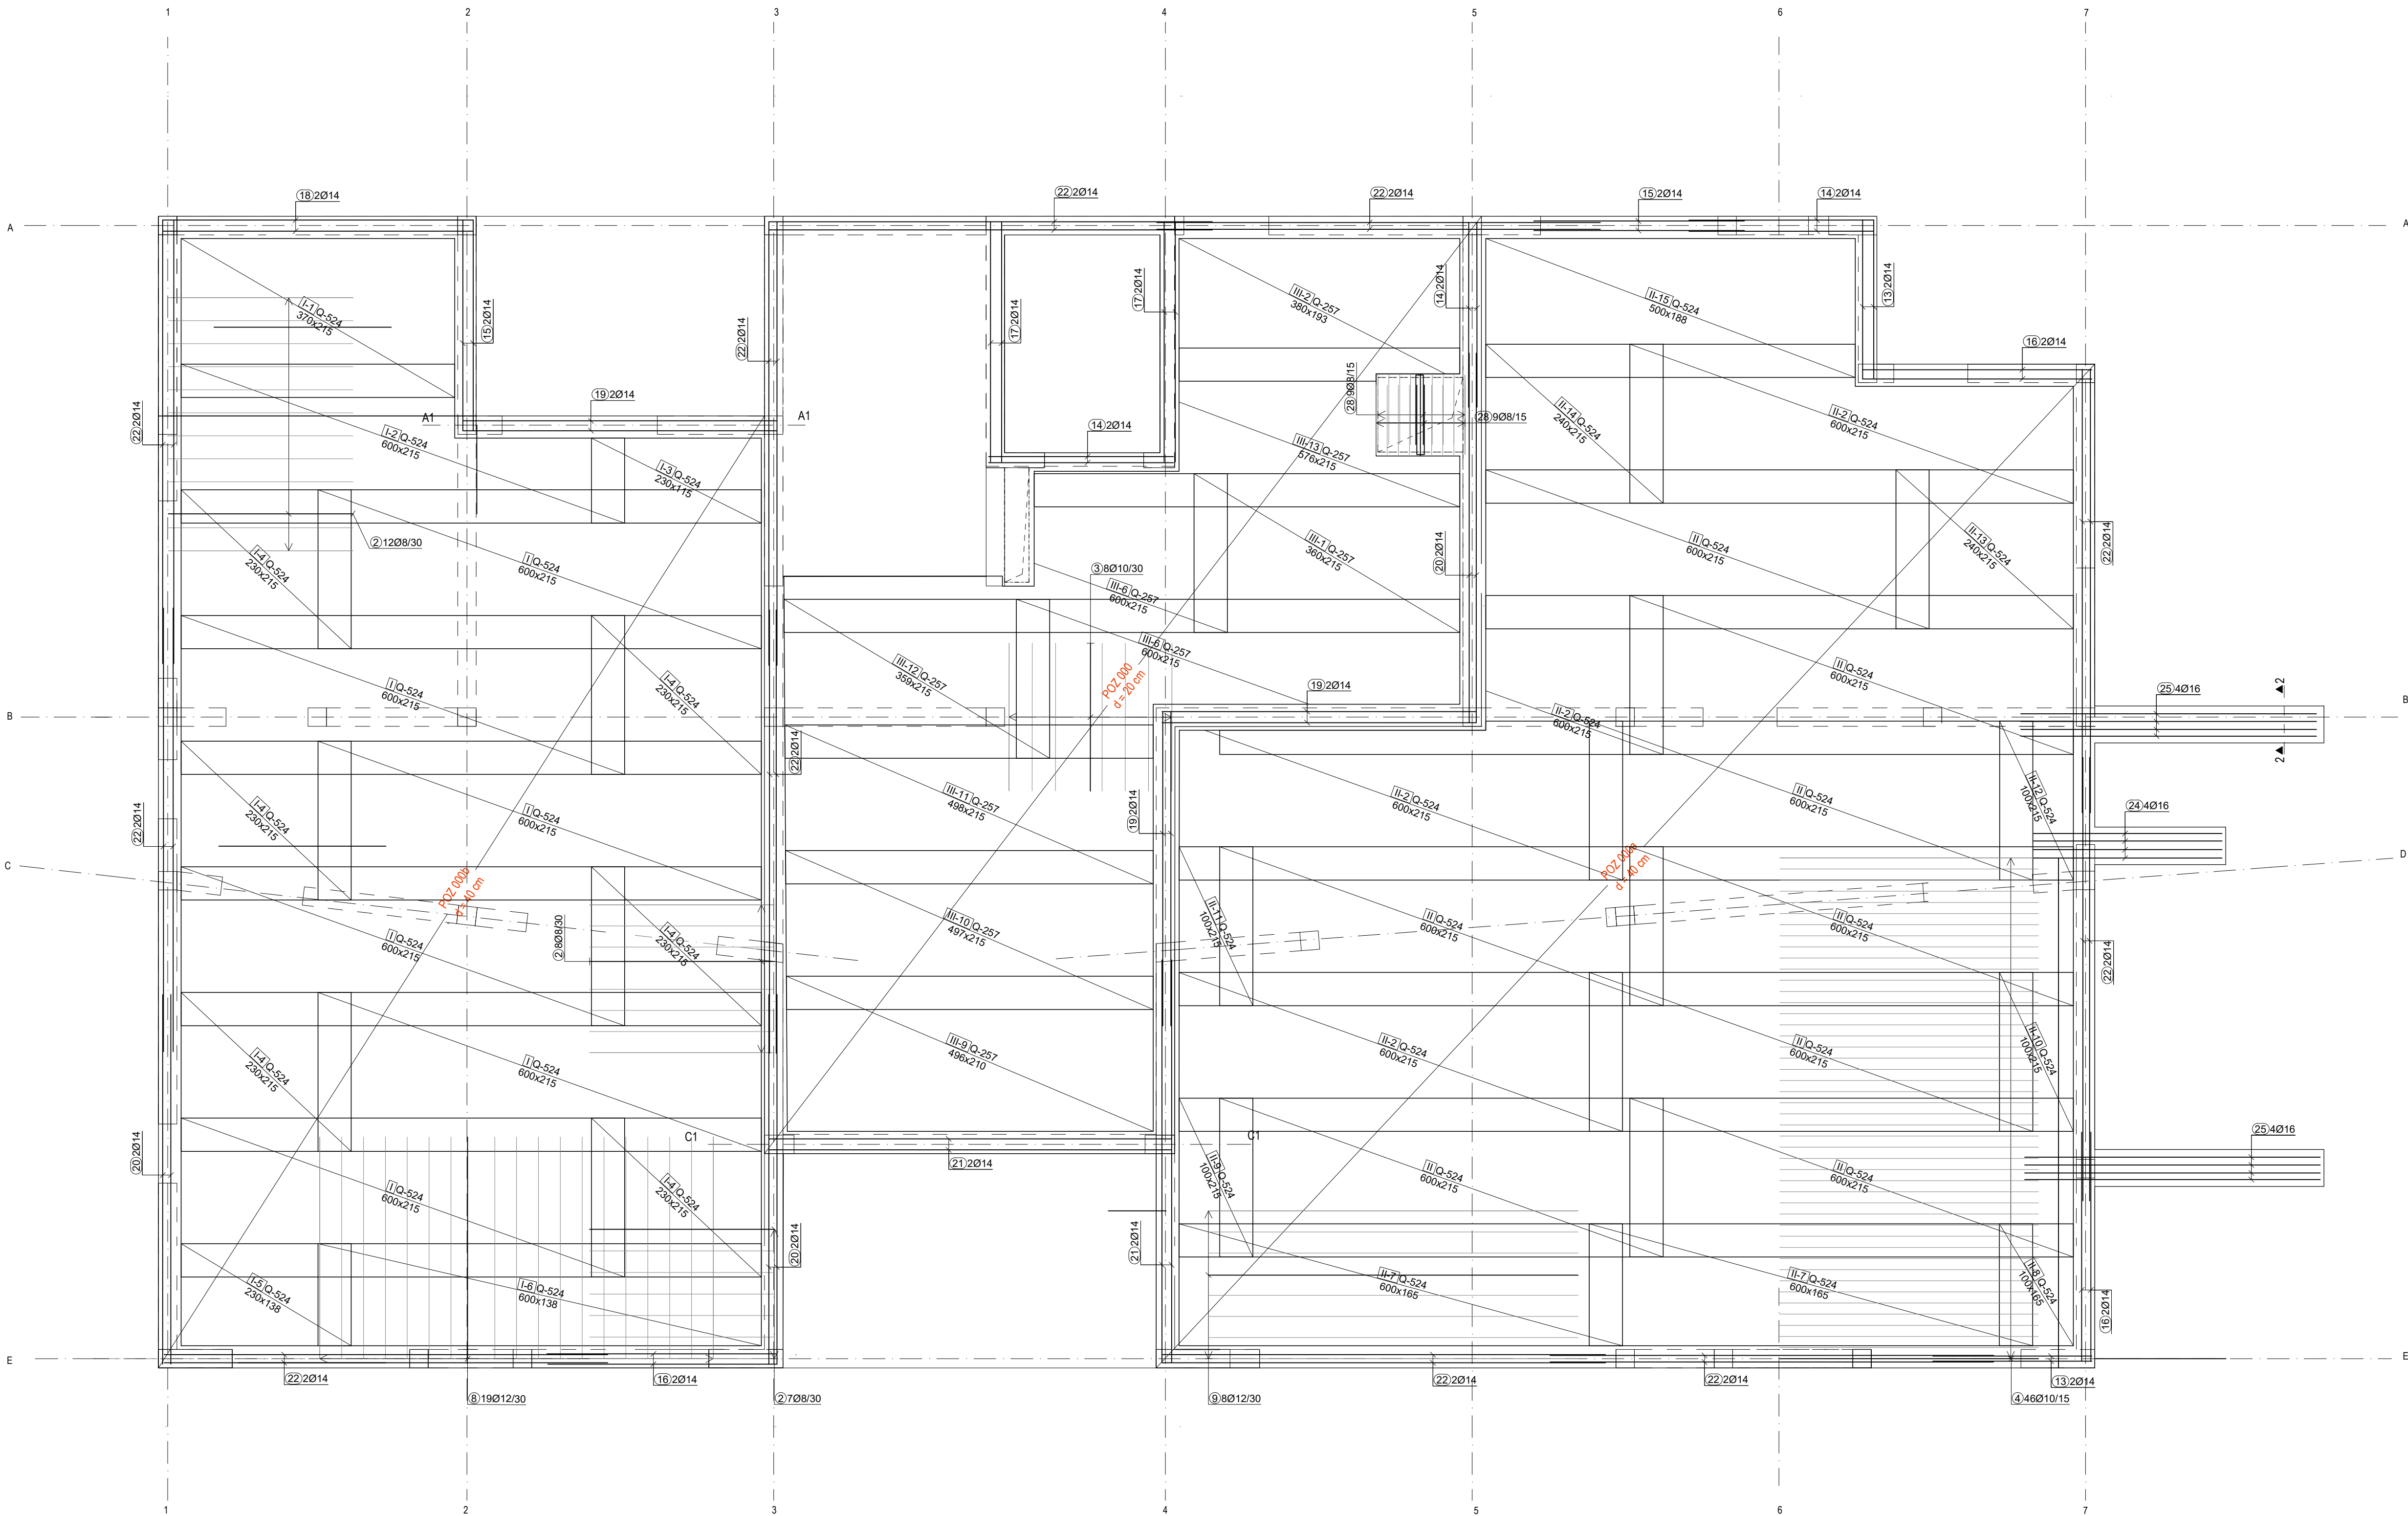



Presjek 1-1
M 1: 25

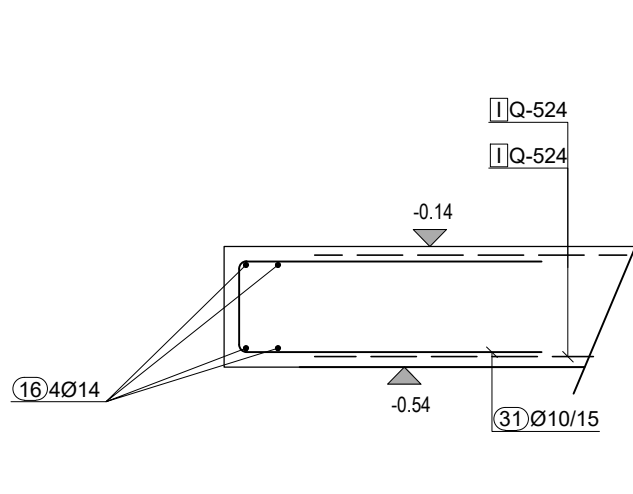


Presjek 2-2
M 1: 25

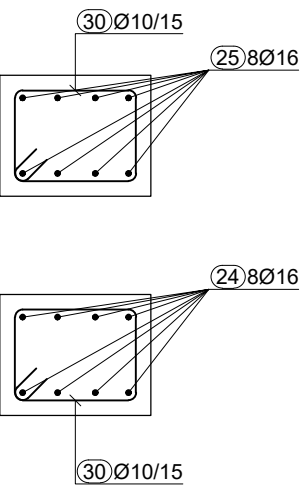

Presjek 3-3
M 1: 25

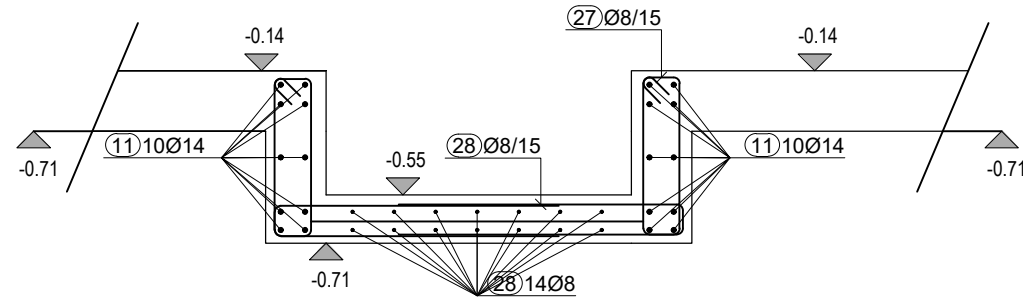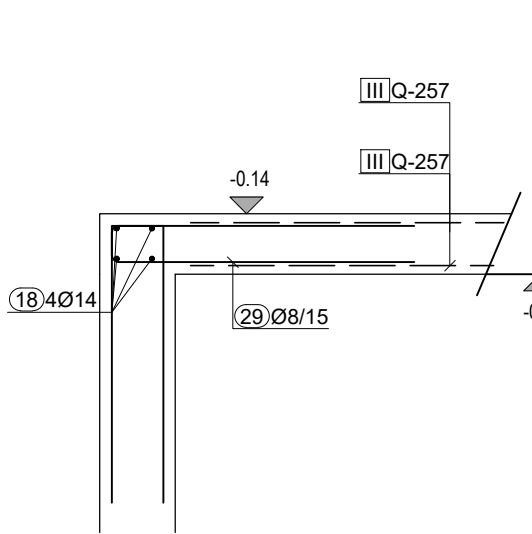

Presjek 4-4
M 1: 25

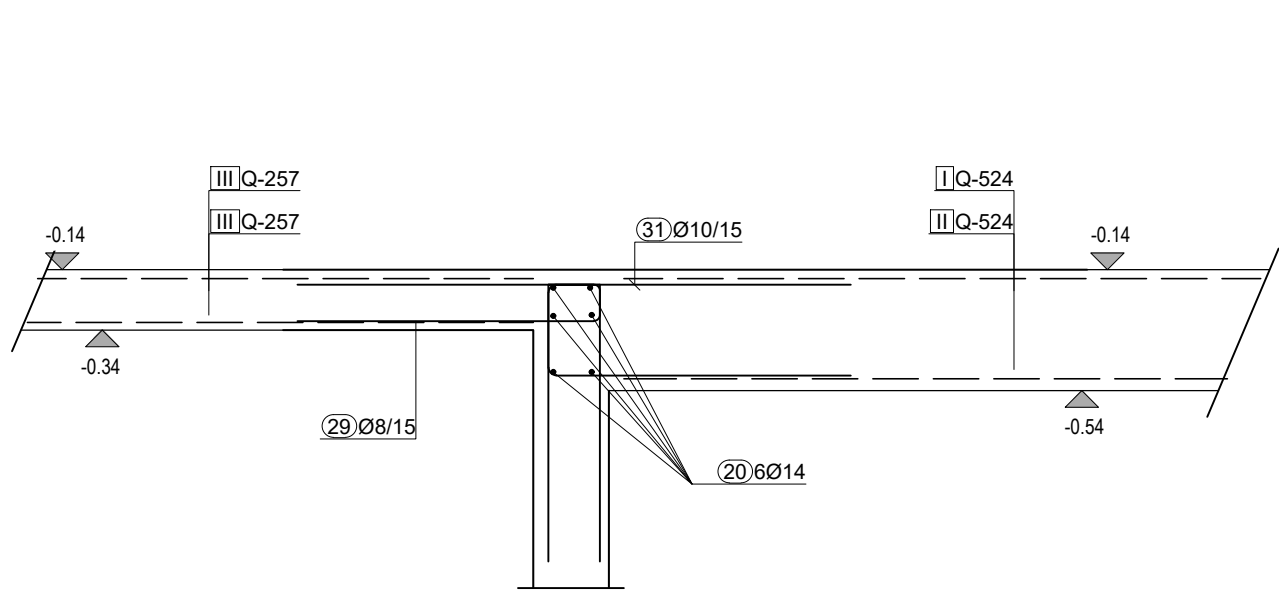

ARMIRANOBETONSKA PLOČA POZ 000

armiranobetonska ploča d = 20 cm
Razred tlačne čvrstoće betona C25/30
Armaturni čelik B500B
Zaštitni sloj betona 2.0 cm
Razred izloženosti XC1

TEMELJNA KONSTRUKCIJA POZ 000a, POZ 000b

armiranobetonska ploča d = 40 cm
Razred tlačne čvrstoće betona C25/30
Armaturni čelik B500B
Zaštitni sloj betona 4.0 cm
Razred izloženosti XC2

PRO STUDIO d.o.o.

za projektiranje i nadzor

A. Boke Stara Juriceva 10, RIJEKA, HRVATSKA, E: ptopici@pro-studio.hr
T: +385 (0) 51 504 365 M: +385 91 320 32 82

GRAĐEVINA: REKONSTRUKCIJA GRAĐEVINE JAVNE I DRUŠTVENE NAMJENE
U DNEVNI CENTAR ZA STARIJE OSOBE - I DALJE ZAJEDNO +65
10151 k.a. Jurešić

INVESTITOR: OPĆINA JELENJE
Dražićkih boraca 64, 51218 Dražice
OIB: 37666833094

PROJEKTANT: PETAR TOPIĆ dipl.ing.grad.
HRVATSKA KOMORA GRAĐEVINARSTVA
Petar Topić
pis: ing. arh.
Ovlašten za rad na projektiranju
G 5087

GLAVNI PROJEKTANT: MAJA STANIĆ, dipl. ing. arh.

NAZIV PROJEKTA: IZVEDBENI PROJEKT

VRSTA PROJEKTA: GRAĐEVINSKI PROJEKT

ZOP: KZJ_GP - IZ

BROJ PROJEKTA: 23-029

MJESTO I DATUM: Rijeka, prosinac 2024.

SADRŽAJ: ARMATURA TEMELJNE KONSTRUKCIJE POZ 000a i
POZ 000b, ARMATURA PLOČE POZ 000

-Gornja zona

MJERILO: 1:50

REVIZIJA: 01


NACRT: 04

LIST: 03


LISTOVA: 05

Najmanja duljine sidrenja i preklopa armature:




























PROMJER Ø [mm]	SIDRENJE [cm]	PREKLOP [cm]
6	13	19
7	17	26
8	22	32
10	31	47
12	40	60
14	50	75
16	59	89
18	68	102
20	78	116
22	87	130
24	96	144
25	100	150
26	105	158
28	115	172




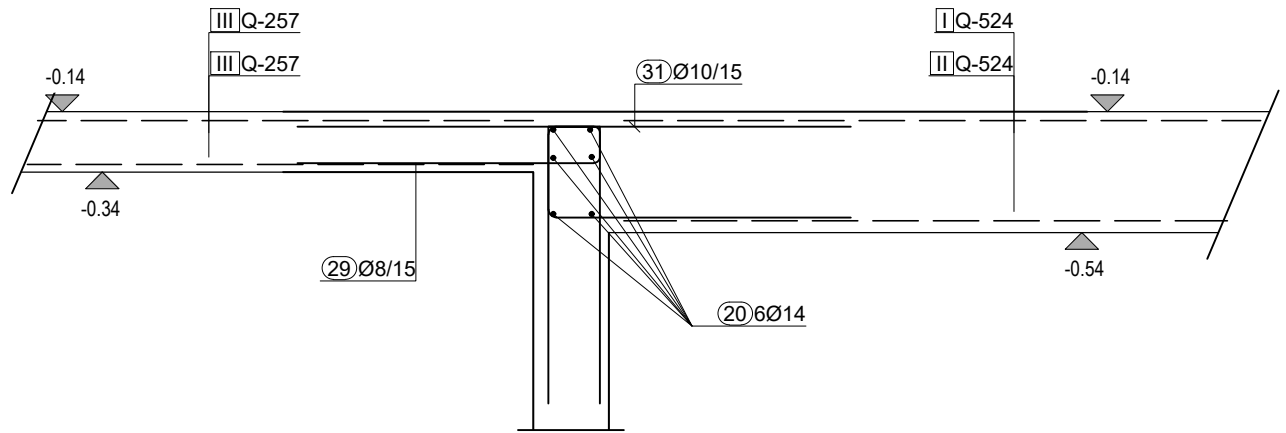


Razred izloženosti XC2

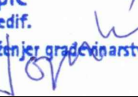PRO STUDIO d.o.o. za projektiranje i nadzor A Bole Stara jurisica 10, RIJEKA, HRVATSKA E: info@pro-studio.hr T +385 (0) 51 504 365 M +385 91 320 32 82			
GRAĐEVINA: REKONSTRUKCIJA GRAĐEVINE JAVNE I DRUŠTVENE NAMJENE U DNEVNI CENTAR ZA STARIJE OSOBE - I DALJE ZAJEDNO +65 10151/I s.o. Jelenje			
INVESTITOR:		OPĆINA JELENJE Krištimir borceva 64, 51218 Dražice OIB: 37866833094	
PROJEKTANT:		PETAR TOPIĆ dipl.ing. grad. HRVATSKA KADROVA UDRUGA GRAĐEVINARSTVA Petar-Topić petar.ing. email Dražice, odjeljak građevinarstva   G 5087	
GLAVNI PROJEKTANT:		MAJA STANIČ, dipl. ing. arh.	
NAZIV PROJEKTA:		IZVEDBENI PROJEKT	
VRSTA PROJEKTA:		GRAĐEVINSKI PROJEKT	
ZOP:		KZJ_GP - IZ	
BROJ PROJEKTA:		23-029	
MJESTO I DATUM:		Rijeka, prosinac 2024.	
SADRŽAJ: ARMATURA TEMELJNE KONSTRUKCIJE POZ 000a i POZ 000b, ARMATURA PLOČE POZ 000			
-Rubne šipke			
MJERILO:	REVIZIJA:	NACRT:	LIST:
1:50	01	04	04
			LISTOVA: 05

ARMATURA TEMELJNE PLOČE POZ 000, 000a i 000b
- Specifikacija armature

    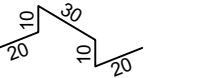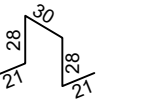     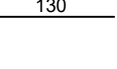         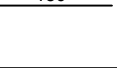  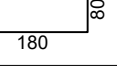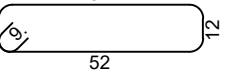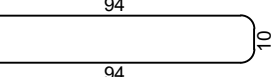Šipke - specifikacija (Ploča POZ00a i POZ00b) (1 kom)							
ozn	oblik i mjere [cm]	Ø	lg [m]	n [kom]	lgn [m]	Jedinična težina [kg/m]	Težina pozicije [kg]
1		8	2.00	39	78.00	0.41	31.59
2		8	2.50	27	67.50	0.41	27.34
3		10	2.00	16	32.00	0.63	20.29
4		10	3.50	46	161.00	0.63	102.07
5		12	0.90	68	61.20	0.91	55.75
6		12	1.28	260	332.80	0.91	303.18
7		12	2.00	6	12.00	0.91	10.93
8		12	3.00	19	57.00	0.91	51.93
9		12	5.00	8	40.00	0.91	36.44
10		14	1.15	6	6.90	1.24	8.57
11		14	1.50	34	51.00	1.24	63.34
12		14	1.80	92	165.60	1.24	205.68
13		14	2.15	10	21.50	1.24	26.70
14		14	2.50	20	50.00	1.24	62.10
15		14	2.85	10	28.50	1.24	35.40
16		14	3.10	14	43.40	1.24	53.90
17		14	3.25	16	52.00	1.24	64.58
18		14	4.20	6	25.20	1.24	31.30
19		14	4.25	16	68.00	1.24	84.46
20		14	5.00	14	70.00	1.24	86.94
21		14	5.45	14	76.30	1.24	94.76
22		14	6.00	44	264.00	1.24	327.89
23		16	2.10	8	16.80	1.62	27.23
24		16	2.55	8	20.40	1.62	33.07
25		16	4.00	16	64.00	1.62	103.74
26		20	2.60	32	83.20	2.54	211.00
27		8	1.46	68	99.28	0.41	40.21
28		8	1.98	32	63.36	0.41	25.66

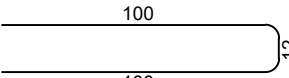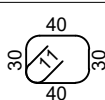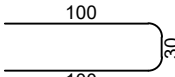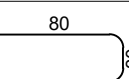Šipke - specifikacija (Ploča POZ00a i POZ00b) (1 kom)							
ozn	oblik i mjere [cm]	Ø	lg [m]	n [kom]	lgn [m]	Jedinična težina [kg/m]	Težina pozicije [kg]
29		8	2.12	284	602.08	0.41	243.84
30		10	1.62	53	85.86	0.63	54.44
31		10	2.30	660	1518.00	0.63	962.41
32		16	1.90	12	22.80	1.62	36.96
Ukupno							3523.70

Šipke - rekapitulacija oplata (Ploča POZ00a i POZ00b)			
Ø [mm]	lgn [m]	Jedinična težina [kg/m]	Težina [kg]
B500B			
8	910.22	0.41	368.64
10	1796.86	0.63	1139.21
12	503.00	0.91	458.23
14	922.40	1.24	1145.62
16	124.00	1.62	201.00
20	83.20	2.54	211.00
Ukupno			3523.70

Mreže - specifikacija (Ploča POZ00a i POZ00b) (1 kom)							
Pozicija	Oznaka mreže	B [cm]	L [cm]	n	Jedinična težina [kg/m2]	Ukupna težina [kg]	Napomena
I	Q-524	215	600	12	8.40	1300.32	
I-1	Q-524	215	370	2	8.40	133.64	
I-2	Q-524	215	600	2	8.40	216.72	
I-3	Q-524	115	230	2	8.40	44.44	
I-4	Q-524	215	230	12	8.40	498.46	
I-5	Q-524	138	230	2	8.40	53.32	
I-6	Q-524	138	600	2	8.40	139.10	
II	Q-524	215	600	16	8.40	1733.76	
II-2	Q-524	215	600	8	8.40	866.88	
II-7	Q-524	165	600	4	8.40	332.64	
II-8	Q-524	165	100	2	8.40	27.72	
II-9	Q-524	215	100	2	8.40	36.10	
II-10	Q-524	215	100	2	8.40	36.07	
II-11	Q-524	215	100	2	8.40	36.05	
II-12	Q-524	215	100	2	8.40	36.02	
II-13	Q-524	215	240	2	8.40	86.69	
II-14	Q-524	215	240	2	8.40	86.69	
II-15	Q-524	188	500	2	8.40	157.94	
III-1	Q-257	215	360	2	4.16	64.33	
III-2	Q-257	193	380	2	4.16	61.03	
III-3	Q-257	210	496	1	4.16	43.36	
III-4	Q-257	215	497	1	4.16	44.48	
III-5	Q-257	215	498	1	4.16	44.58	
III-6	Q-257	215	600	4	4.16	214.66	
III-7	Q-257	215	359	1	4.16	32.15	
III-8	Q-257	215	576	1	4.16	51.51	
III-9	Q-257	210	496	1	4.16	43.36	
III-10	Q-257	215	497	1	4.16	44.48	
III-11	Q-257	215	498	1	4.16	44.58	
III-12	Q-257	215	359	1	4.16	32.15	
III-13	Q-257	215	576	1	4.16	51.51	

Mreže - rekapitulacija oplata					
Oznaka mreže	B [cm]	L [cm]	n	Jedinična težina [kg/m2]	Neto ugrađena težina [kg]
Ploča POZ00a i POZ00b					
Q-257	215	600	18	4.16	669.37
Q-524	215	600	57	8.40	5636.75
Ukupno					6306.11

PRO STUDIO d.o.o.

za projektiranje i nadzor

A Bože Starca Jurićeva 10, RIJEKA, HRVATSKA E ptopic@pro-studio.hr
T +385 (0) 51 504 365 M +385 91 320 32 82

GRAĐEVINA:

REKONSTRUKCIJA GRAĐEVINE JAVNE I DRUŠTVENE NAMJENE
U DNEVNI CENTAR ZA STARIJE OSOBE - I DALJE ZAJEDNO +65
1015/1 k.o. Jelenje

INVESTITOR:

OPĆINA JELENJE
Dražičkih boraca 64, 51218 Dražice
OIB 37666833094

PROJEKTANT:

PETAR TOPIĆ dipl.ing.građ.
HRVATSKA KOMORA INŽENJERA GRAĐEVINARSTVA
Petar Topić
mag. ing. arh.
Ovlašten inženjer građevinarstva
G 5087

GLAVNI PROJEKTANT:

MAJA STANIĆ, dipl. ing. arh.

NAZIV PROJEKTA:

IZVEDBENI PROJEKT

VRSTA PROJEKTA:

GRAĐEVINSKI PROJEKT

ZOP:

KZJ_GP - IZ

BROJ PROJEKTA:

23-029

MJESTO I DATUM:

Rijeka, prosinac 2024.

SADRŽAJ

ARMATURA TEMELJNE KONSTRUKCIJE POZ 000a i
POZ 000b, ARMATURA PLOČE POZ 000

-Specifikacija armature

MJERILO:
1:50

REVIZIJA:
01


NACRT:
04

LIST:
LISTOVA:
03
05



ARMATURA ZIDOVA PRIZEMLJA

- Os 3A
M 1: 50


OS 3A
- pogled:
M 1: 50

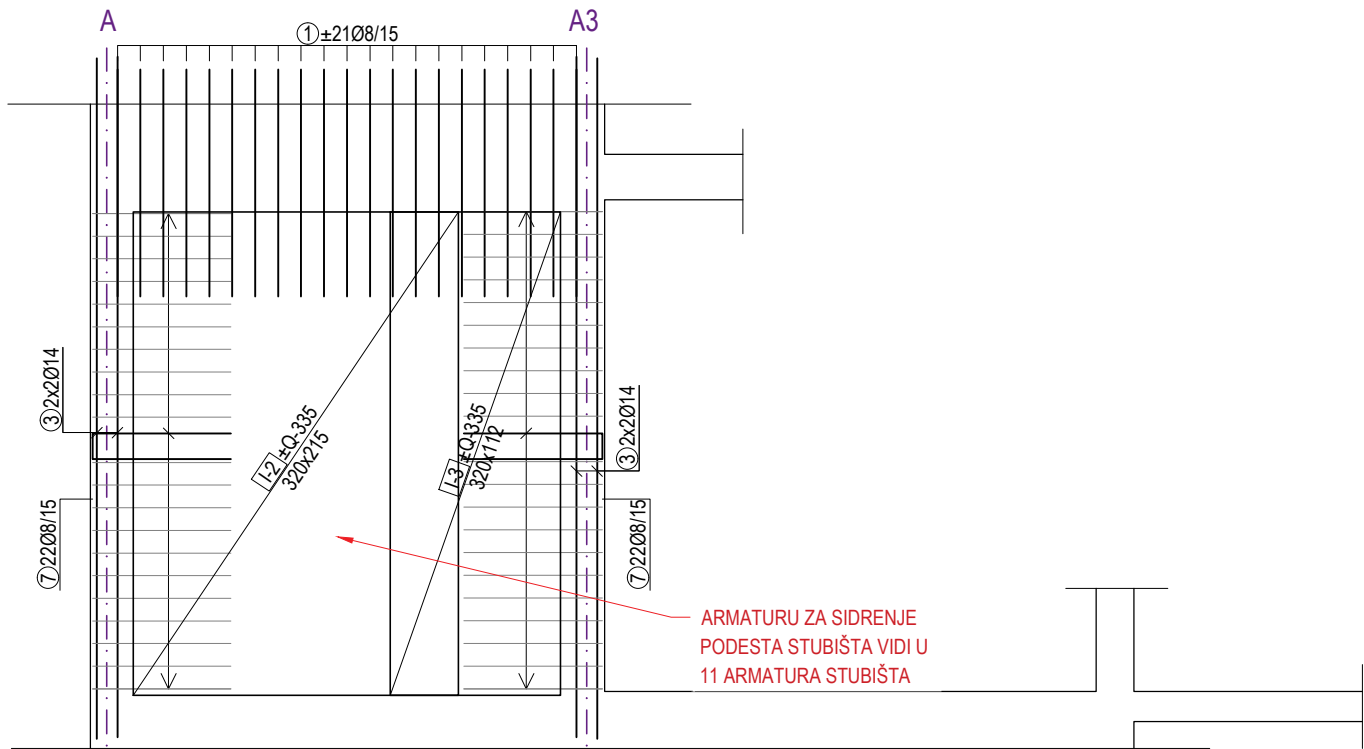

OS 3A
- tlocrt
M 1: 50

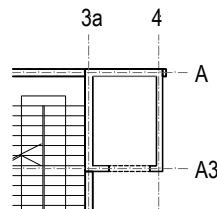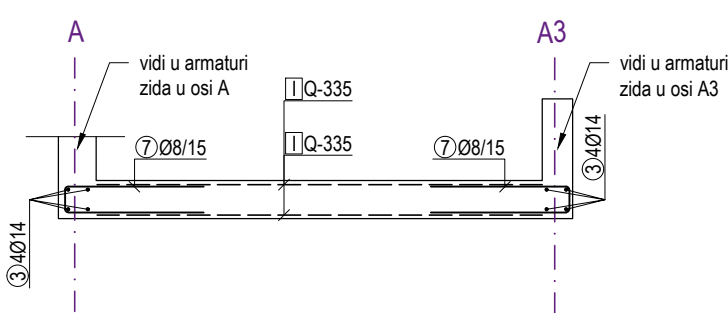

Kuke 2 kom/m²
M 1: 25

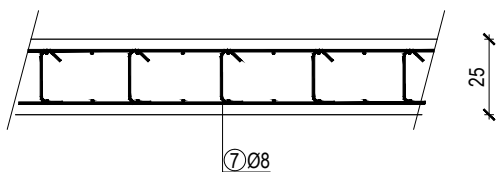

Najmanje duljine sidrenja i preklopa armature:

PROMJER Φ [mm]	SIDRENJE [cm]	PREKLOP [cm]
6	13	19
7	17	26
8	22	32
10	31	47
12	40	60
14	50	75
16	59	89
18	68	102
20	78	116
22	87	130
24	96	144
25	100	150
26	105	158
28	115	172

PRO STUDIO d.o.o.

za projektiranje i nadzor

A Bože Starca Jurićeva 10, RIJEKA, HRVATSKA E ptopic@pro-studio.hr
T +385 (0) 51 504 365 M +385 91 320 32 82

GRAĐEVINA:

REKONSTRUKCIJA GRAĐEVINE JAVNE I DRUŠTVENE NAMJENE
U DNEVNI CENTAR ZA STARIJE OSOBE - I DALJE ZAJEDNO +65
1015/1 k.o. Jelenje

INVESTITOR:

OPĆINA JELENJE
Dražičkih boraca 64, 51218 Dražice
OIB 37666833094

PROJEKTANT:

PETAR TOPIĆ dipl.ing.građ.
HRVATSKA KOMORA INŽENJERA GRAĐEVINARSTVA
Petar Topić
mag. ing. aedif.
Ovlašteni inženjer građevinarstva
G 5087

GLAVNI PROJEKTANT:

MAJA STANIĆ, dipl. ing.arh.

NAZIV PROJEKTA:

IZVEDBENI PROJEKT

VRSTA PROJEKTA:

GRAĐEVINSKI PROJEKT

ZOP:

KZJ_GP - IZ

BROJ PROJEKTA:

23-029

MJESTO I DATUM:

Rijeka, prosinac 2024.

SADRŽAJ:

ARMATURA ZIDOVA PRIZEMLJA
- Os 3A

MJERILO:
1:50

REVIZIJA:
01

NACRT:
05


LIST:
01

LISTOVA:
05



ARMATURA ZIDOVA PRIZEMLJA

- Os 4
M 1: 50


OS 4
- pogled:
M 1: 50

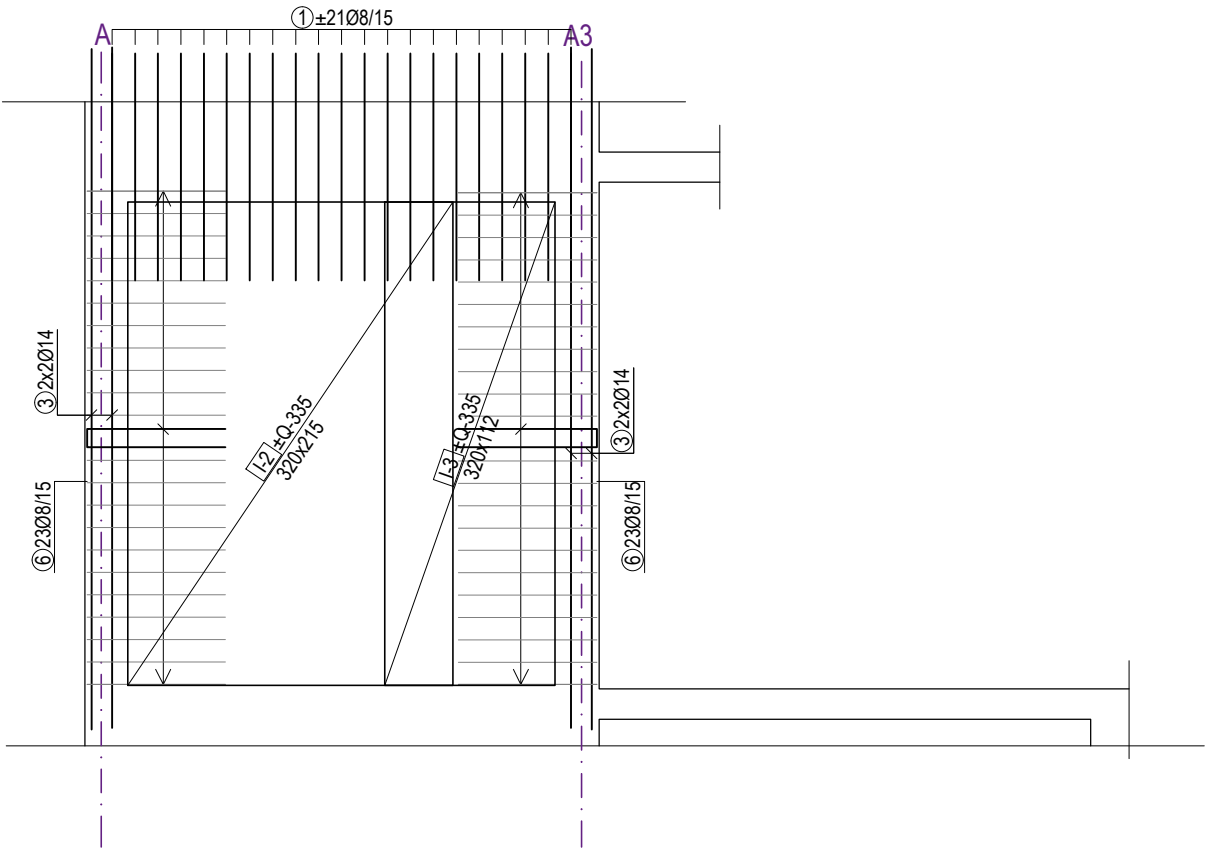

OS 4
- tlocrt
M 1: 50

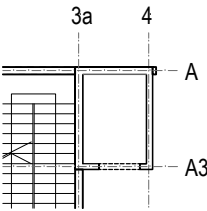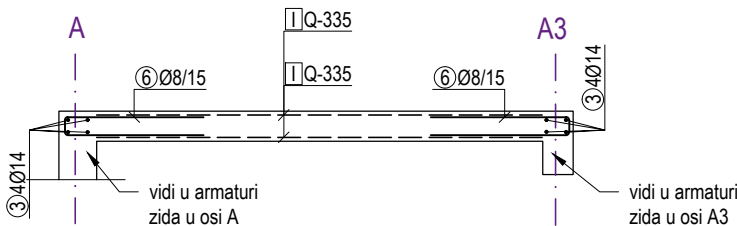

Kuke 2 kom/m²
M 1: 25

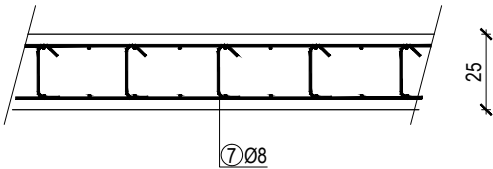

Najmanje duljine sidrenja i preklopa armature:

PROMJER Φ [mm]	SIDRENJE [cm]	PREKLOP [cm]
6	13	19
7	17	26
8	22	32
10	31	47
12	40	60
14	50	75
16	59	89
18	68	102
20	78	116
22	87	130
24	96	144
25	100	150
26	105	158
28	115	172

PRO STUDIO d.o.o.

za projektiranje i nadzor

A Bože Starca Jurićeva 10, RIJEKA, HRVATSKA E ptopic@pro-studio.hr
T +385 (0) 51 504 365 M +385 91 320 32 82

GRAĐEVINA:

REKONSTRUKCIJA GRAĐEVINE JAVNE I DRUŠTVENE NAMJENE
U DNEVNI CENTAR ZA STARIJE OSOBE - I DALJE ZAJEDNO +65
1015/1 k.o. Jelenje

INVESTITOR:

OPĆINA JELENJE
Dražičkih boraca 64, 51218 Dražice
OIB 37666833094

PROJEKTANT:

PETAR TOPIĆ dipl.ing.građ.
HRVATSKA KOMORA INŽENJERA GRAĐEVINARSTVA
Petar Topić
mag. ing. aedif.
Ovlašteni inženjer građevinarstva
G 5087

GLAVNI PROJEKTANT:

MAJA STANIĆ, dipl. ing.arh.

NAZIV PROJEKTA:

IZVEDBENI PROJEKT

VRSTA PROJEKTA:

GRAĐEVINSKI PROJEKT

ZOP:

KZJ_GP - IZ

BROJ PROJEKTA:

23-029

MJESTO I DATUM:

Rijeka, prosinac 2024.

SADRŽAJ:

ARMATURA ZIDOVA PRIZEMLJA
- Os 4

MJERILO:
1:50

REVIZIJA:
01

NACRT:
05


LIST:
02

LISTOVA:
05



ARMATURA ZIDOVA PRIZEMLJA

- Os A
M 1: 50


OS A
- pogled:
M 1: 50

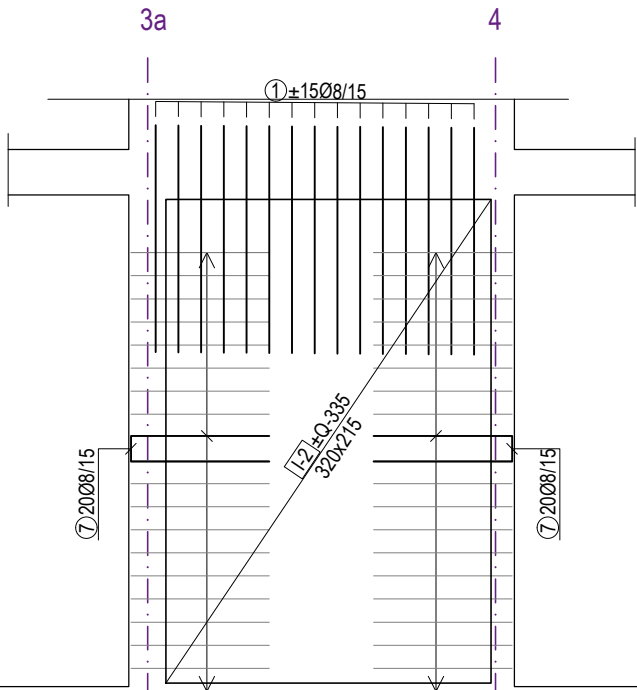

OS A
- tlocrt
M 1: 50

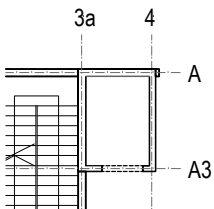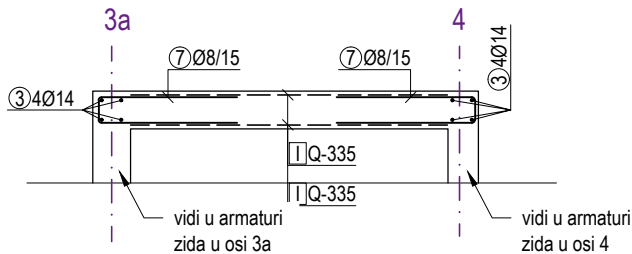

Kuke 2 kom/m²
M 1: 25

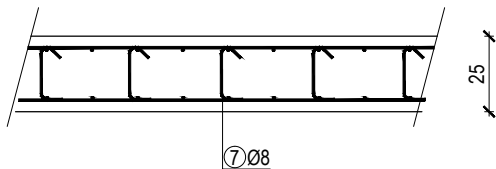

Najmanje duljine sidrenja i preklopa armature:

PROMJER Φ [mm]	SIDRENJE [cm]	PREKLOP [cm]
6	13	19
7	17	26
8	22	32
10	31	47
12	40	60
14	50	75
16	59	89
18	68	102
20	78	116
22	87	130
24	96	144
25	100	150
26	105	158
28	115	172

PRO STUDIO d.o.o.

za projektiranje i nadzor

A Bože Starca Jurićeva 10, RIJEKA, HRVATSKA E ptopic@pro-studio.hr
T +385 (0) 51 504 365 M +385 91 320 32 82

GRAĐEVINA:
**REKONSTRUKCIJA GRAĐEVINE JAVNE I DRUŠTVENE NAMJENE
U DNEVNI CENTAR ZA STARIJE OSOBE - I DALJE ZAJEDNO +65**
1015/1 k.o. Jelenje

INVESTITOR:
OPĆINA JELENJE
Dražičkih boraca 64, 51218 Dražice
OIB 37666833094

PROJEKTANT:
PETAR TOPIĆ dipl.ing.građ.
HRVATSKA KOMORA INŽENJERA GRAĐEVINARSTVA
Petar Topić
mag. ing. aedif.
Ovlašteni inženjer građevinarstva
G 5087

GLAVNI PROJEKTANT:
MAJA STANIĆ, dipl. ing.arh.

NAZIV PROJEKTA:
IZVEDBENI PROJEKT

VRSTA PROJEKTA:
GRAĐEVINSKI PROJEKT

ZOP:
KZJ_GP - IZ

BROJ PROJEKTA:
23-029

MJESTO I DATUM:
Rijeka, prosinac 2024.


SADRŽAJ:
**ARMATURA ZIDOVA PRIZEMLJA
- Os A**

MJERILO: 1:50	REVIZIJA: 01	NACRT: 05	LIST: 03
			LISTOVA: 05



ARMATURA ZIDOVA PRIZEMLJA

- Os A3
M 1: 50


OS A3
- pogled:
M 1: 50

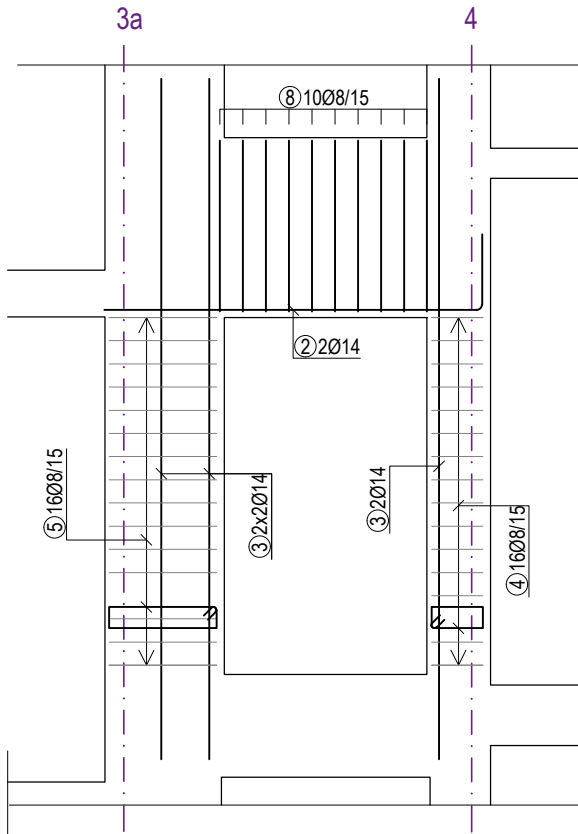

OS A3
- tlocrt
M 1: 50

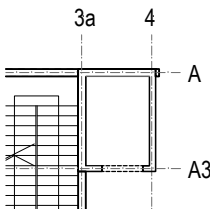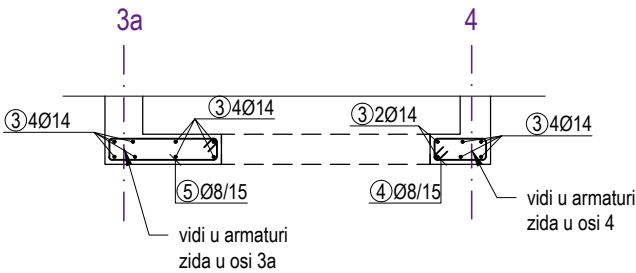

Kuke 2 kom/m²
M 1: 25

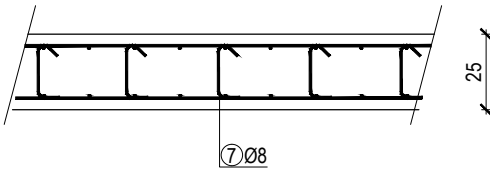

Najmanje duljine sidrenja i preklopa armature:

PROMJER Φ [mm]	SIDRENJE [cm]	PREKLOP [cm]
6	13	19
7	17	26
8	22	32
10	31	47
12	40	60
14	50	75
16	59	89
18	68	102
20	78	116
22	87	130
24	96	144
25	100	150
26	105	158
28	115	172

PRO STUDIO d.o.o.

za projektiranje i nadzor

A Bože Starca Jurićeva 10, RIJEKA, HRVATSKA E ptopic@pro-studio.hr
T +385 (0) 51 504 365 M +385 91 320 32 82

GRAĐEVINA:

REKONSTRUKCIJA GRAĐEVINE JAVNE I DRUŠTVENE NAMJENE
U DNEVNI CENTAR ZA STARIJE OSOBE - I DALJE ZAJEDNO +65
1015/1 k.o. Jelenje

INVESTITOR:

OPĆINA JELENJE
Dražičkih boraca 64, 51218 Dražice
OIB 37666833094

PROJEKTANT:

PETAR TOPIĆ dipl.ing.građ.
HRVATSKA KOMORA INŽENJERA GRAĐEVINARSTVA
Petar Topić
mag. ing. aedif.
Ovlašteni inženjer građevinarstva
G 5087

GLAVNI PROJEKTANT:

MAJA STANIĆ, dipl. ing.arh.

NAZIV PROJEKTA:

IZVEDBENI PROJEKT

VRSTA PROJEKTA:

GRAĐEVINSKI PROJEKT

ZOP:

KZJ_GP - IZ

BROJ PROJEKTA:

23-029

MJESTO I DATUM:

Rijeka, prosinac 2024.

SADRŽAJ:

ARMATURA ZIDOVA PRIZEMLJA
- Os A3

MJERILO:
1:50

REVIZIJA:
01









NACRT:
05

LIST:
04

LISTOVA:
05

ARMATURA ZIDOVA PRIZEMLJA

- iskaz armature

 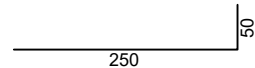 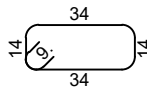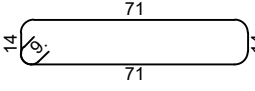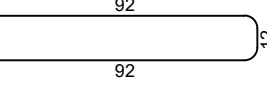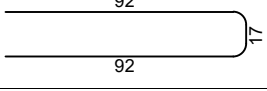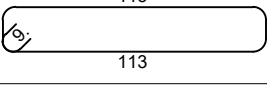Šipke - specifikacija (05 Zidovi prizemlja) (1 kom)							
ozn	oblik i mjere [cm]	Ø	lg [m]	n [kom]	lgn [m]	Jedinična težina [kg/m]	Težina pozicije [kg]
1		8	1.50	114	171.00	0.41	69.26
2		14	3.00	2	6.00	1.24	7.45
3		14	4.50	22	99.00	1.24	122.96
4		8	1.14	16	18.24	0.41	7.39
5		8	1.88	16	30.08	0.41	12.18
6		8	1.96	46	90.16	0.41	36.51
7		8	2.01	84	168.84	0.41	68.38
8		8	2.72	10	27.20	0.41	11.02
Ukupno						335.15	

Šipke - rekapitulacija oplata (05 Zidovi prizemlja)			
Ø [mm]	lgn [m]	Jedinična težina [kg/m']	Težina [kg]
B500B			
8	505.52	0.41	204.74
14	105.00	1.24	130.41
Ukupno			335.15

Mreže - rekapitulacija oplata (05 Zidovi prizemlja)					
Oznaka mreže	B [cm]	L [cm]	n	Jedinična težina [kg/m2]	Neto ugrađena težina [kg]
Q-335	215	600	10	5.45	303.14
Ukupno					303.14

PRO STUDIO d.o.o.

za projektiranje i nadzor

A Bože Starca Jurićeva 10, RIJEKA, HRVATSKA E ptopic@pro-studio.hr
T +385 (0) 51 504 365 M +385 91 320 32 82

GRAĐEVINA:

REKONSTRUKCIJA GRAĐEVINE JAVNE I DRUŠTVENE NAMJENE
U DNEVNI CENTAR ZA STARIJE OSOBE - I DALJE ZAJEDNO +65
1015/1 k.o. Jelenje

INVESTITOR:

OPĆINA JELENJE
Dražičkih boraca 64, 51218 Dražice
OIB 37666833094

PROJEKTANT:

PETAR TOPIĆ dipl.ing.građ.

HRVATSKA KOMORA INŽENJERA GRAĐEVINARSTVA

Petar Topić

mag. ing. aedif.

Ovlašteni inženjer građevinarstva



G 5087

GLAVNI PROJEKTANT:

MAJA STANIĆ, dipl. ing.arh.

NAZIV PROJEKTA:

IZVEDBENI PROJEKT

VRSTA PROJEKTA:

GRAĐEVINSKI PROJEKT

ZOP:

KZJ_GP - IZ

BROJ PROJEKTA:

23-029

MJESTO I DATUM:

Rijeka, prosinac 2024.

SADRŽAJ:

ARMATURA ZIDOVA PRIZEMLJA
- iskaz armature


MJERILO:
1:50

REVIZIJA:
01


NACRT:
05

LIST:
05


LISTOVA:
05

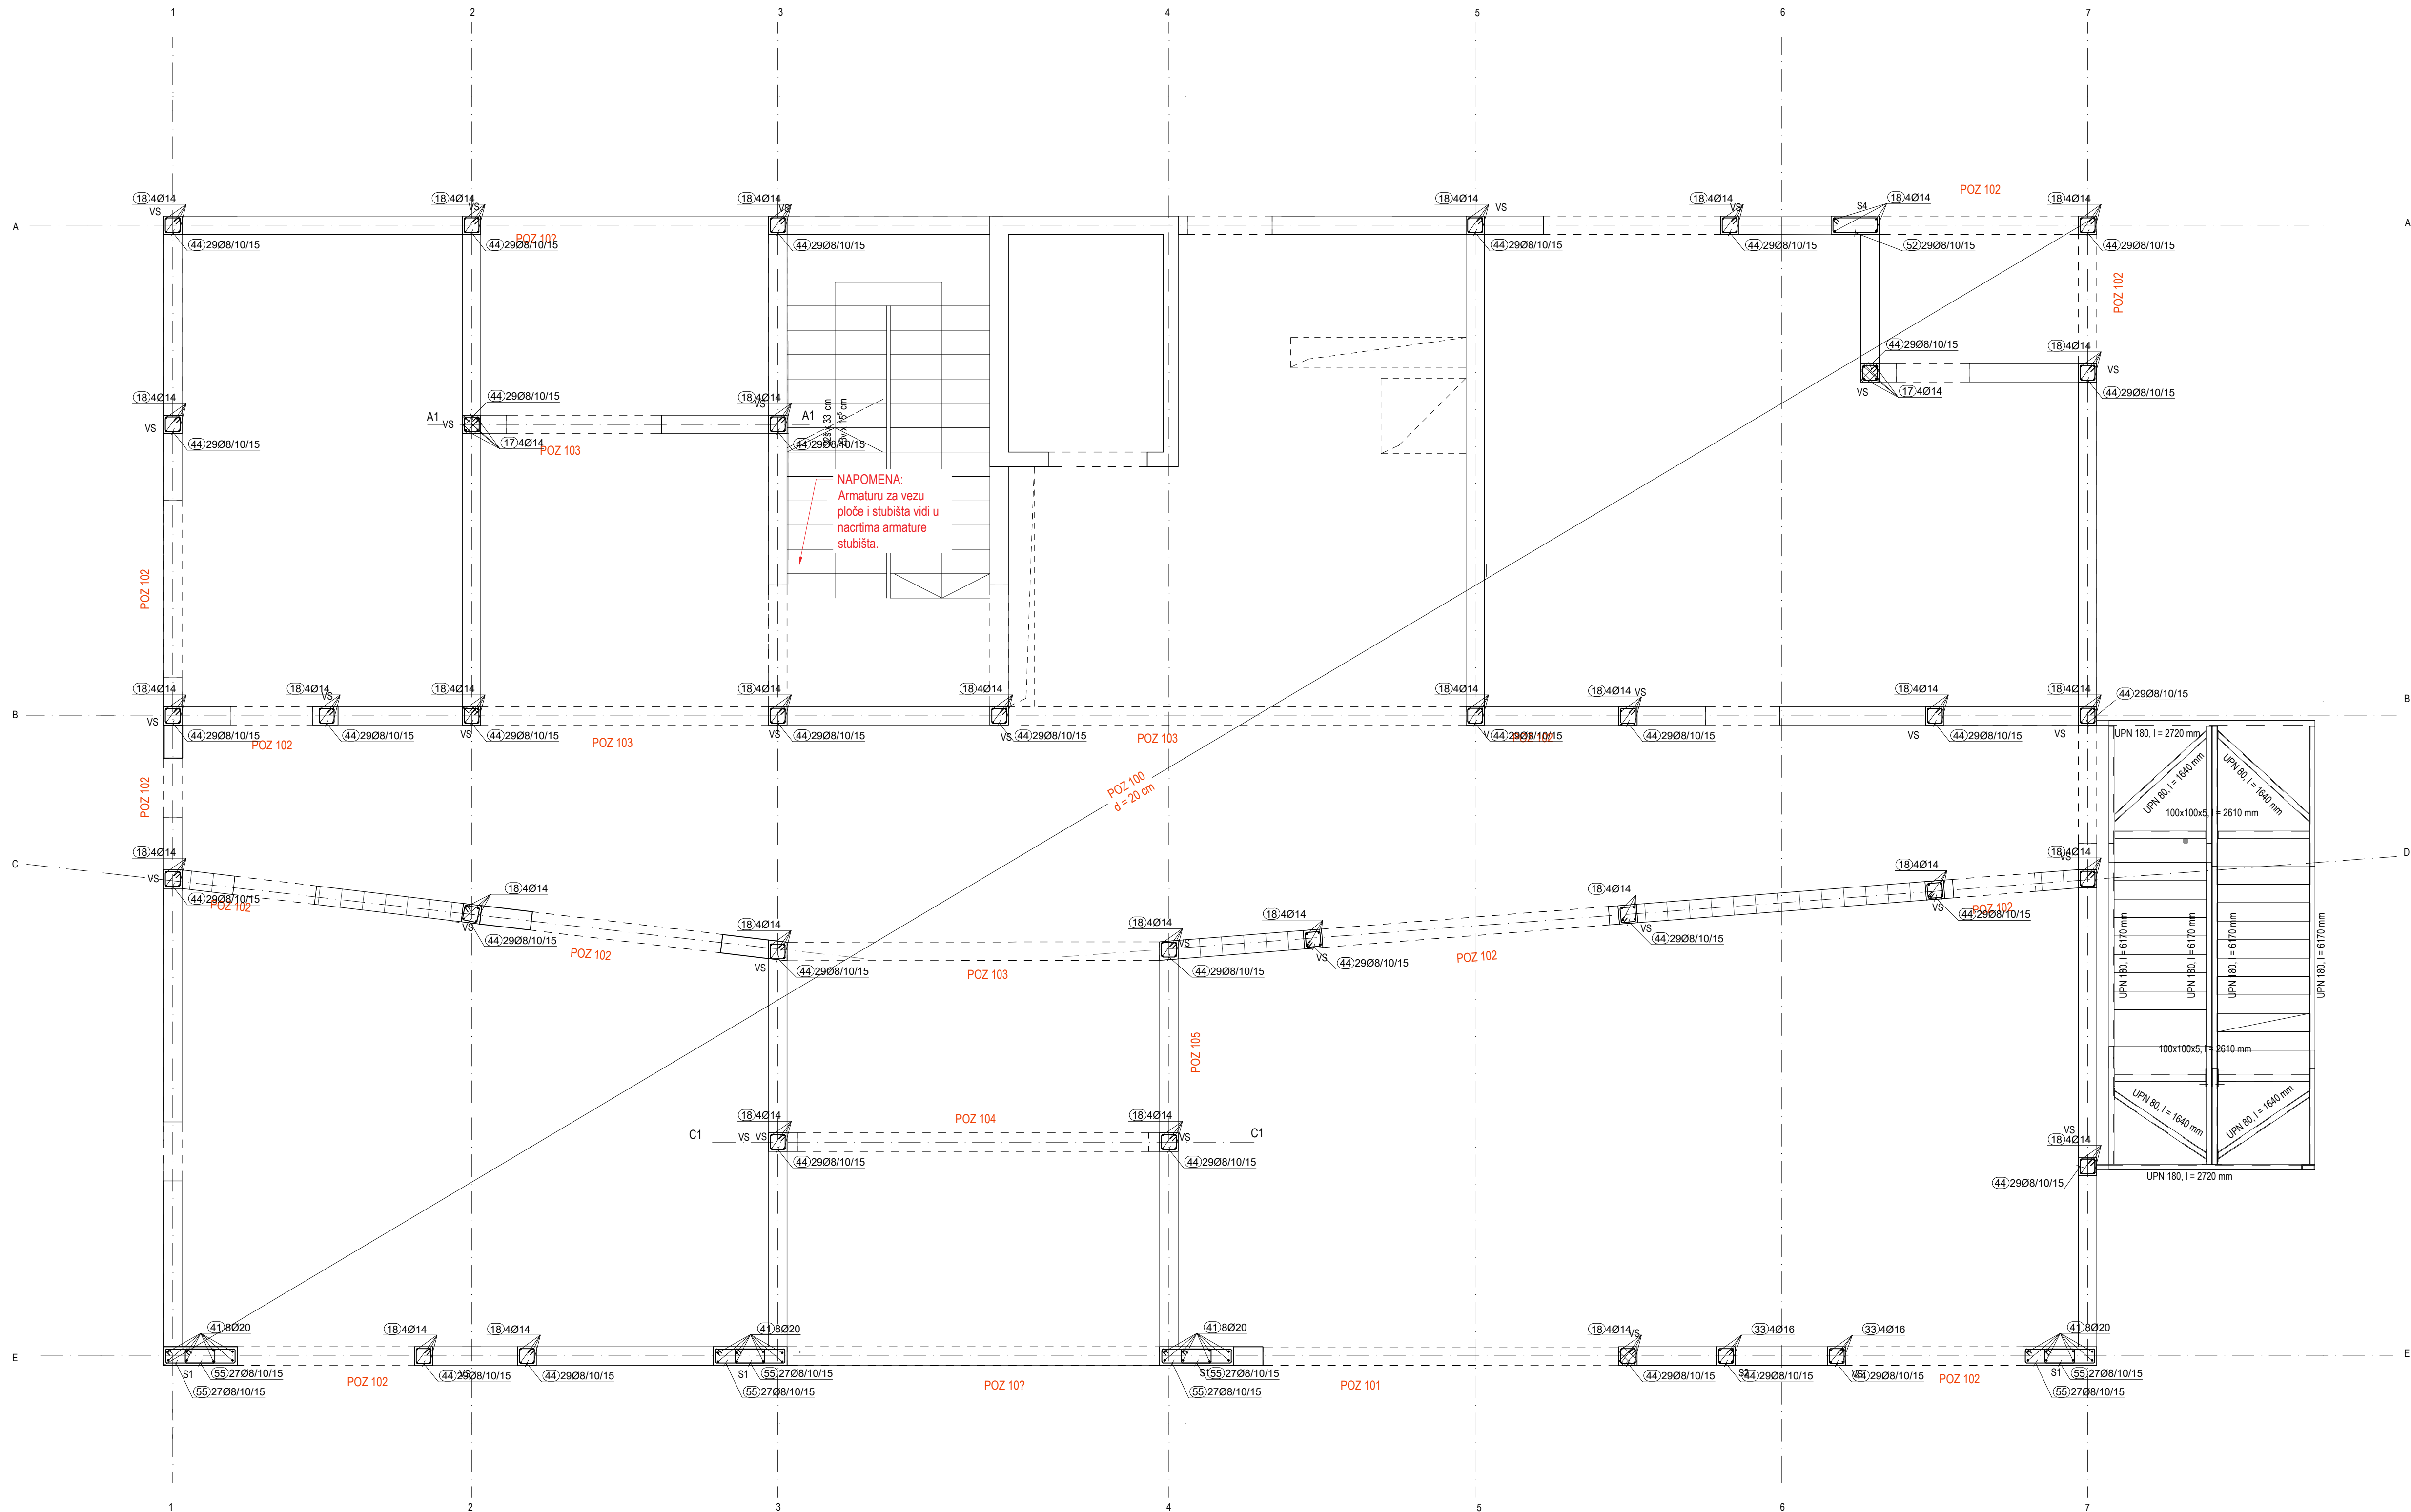


PRESJEK KROZ OS 7
- armatura vertikalnog serklaža VS
M 1: 25

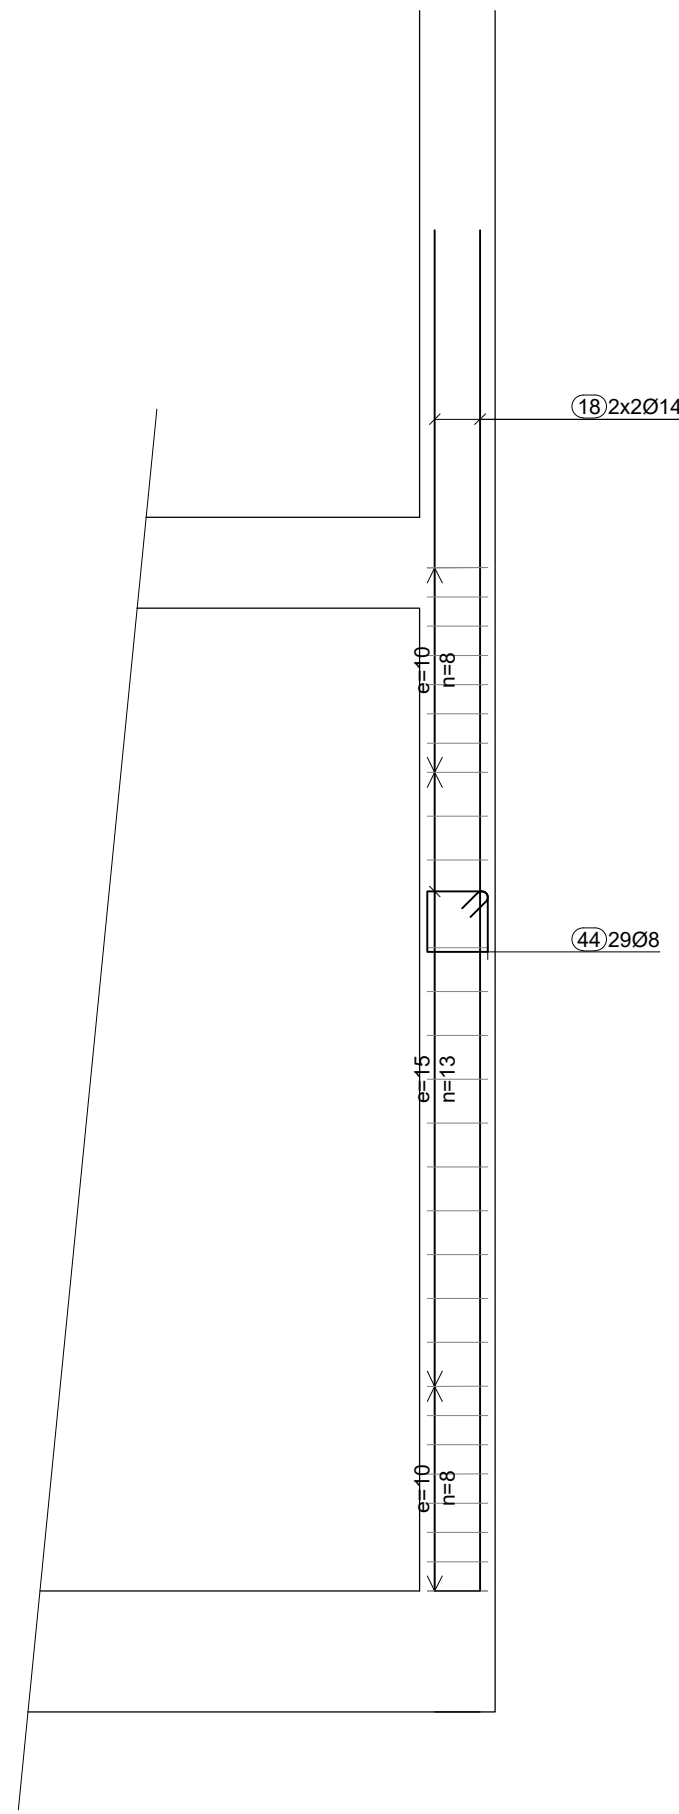


PRESJEK KROZ OS C1
- armatura vertikalnog serklaža VS
M 1: 25

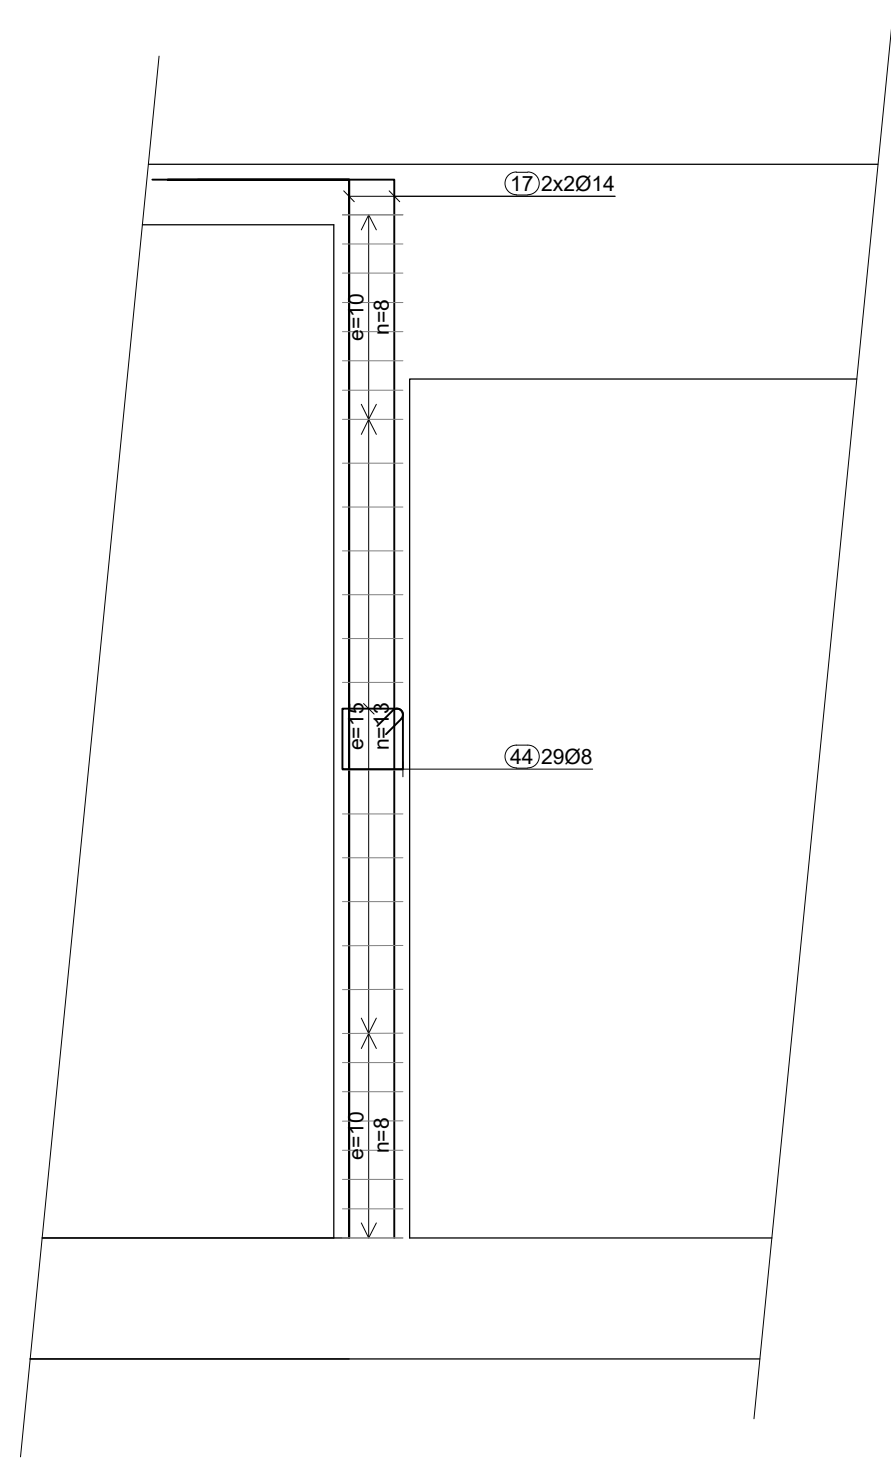

PRESJEK KROZ OS E
- armatura stupa S1
M 1: 25

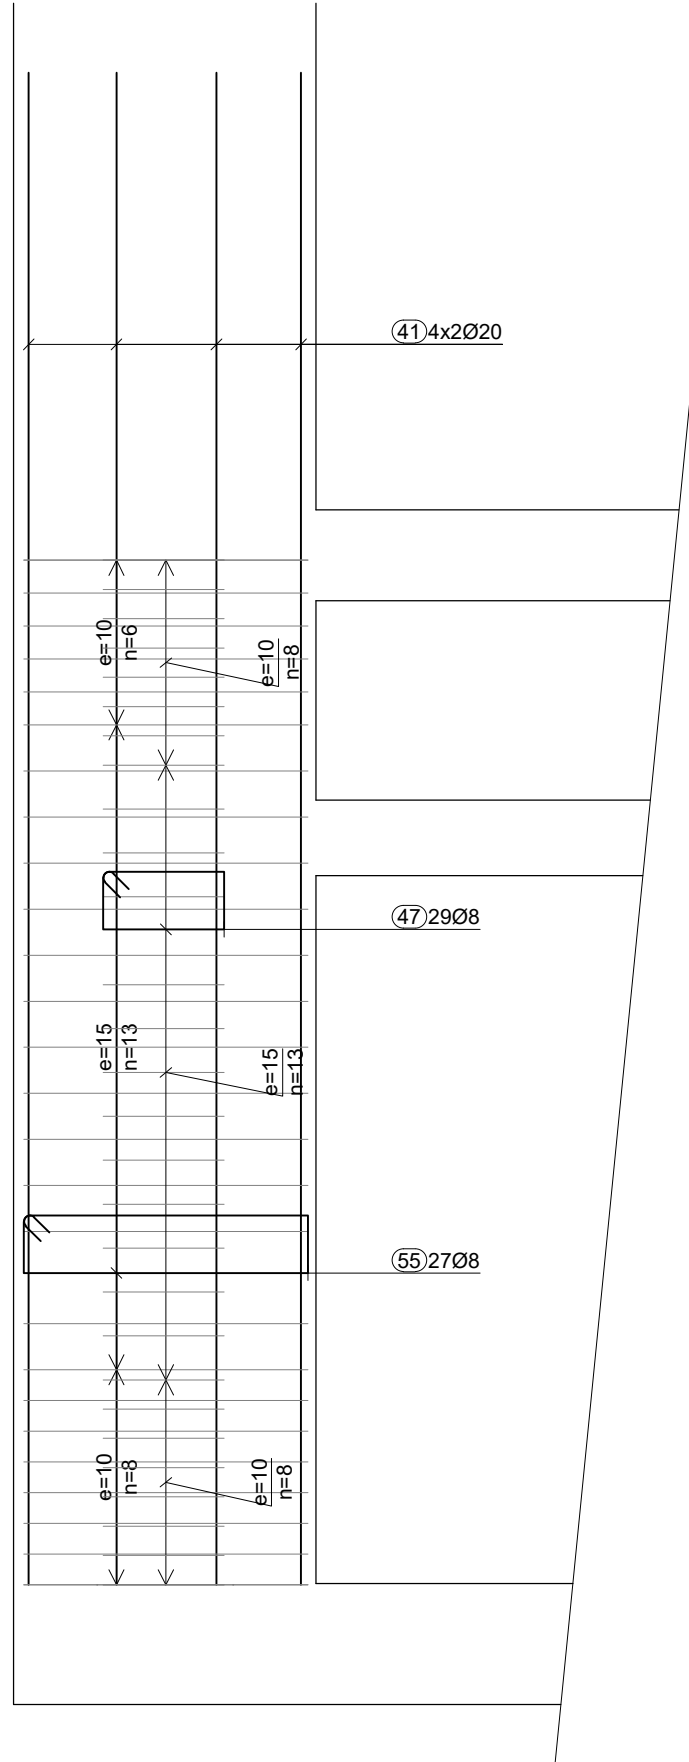

PRESJEK KROZ OS 6
- armatura stupa S2
M 1: 25

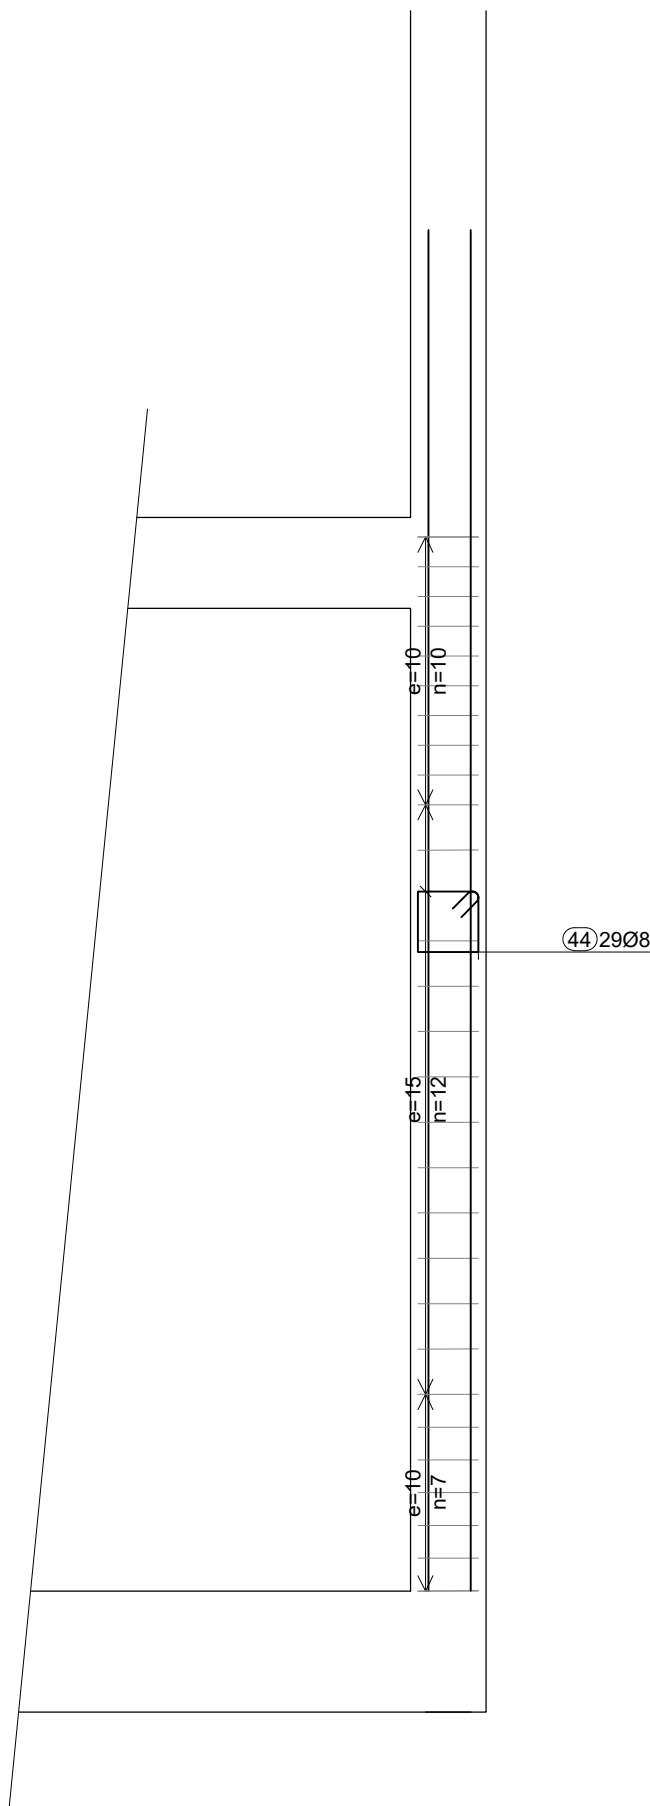

ARMIRANOBETONSKA PLOČA POZ 100
armiranobetonska ploča d = 20 cm
Razred tlačne čvrstoće betona C25/30
Armatura čelik B500B
Zaštitni sloj betona 2,0 cm
Razred izobnošni XC1

NAPOMENA: Na koti +1.38
u osima 3 i 3A potrebno je
izvesti horizontalni serklaž
za sidrenje podesta
stubišta.

Najmanje duljine sidrenja i preklapa armature:

PROMJER Φ [mm]	SIDRENJE [cm]	PREKLAP [cm]
6	13	19
7	17	26
8	22	32
10	31	47
12	40	60
14	50	75
16	59	89
18	68	102
20	78	116
22	87	130
24	96	144
25	100	150
26	105	158
28	115	172

PRO STUDIO d.o.o.
za projektiranje i nadzor
A. Bote Starać Jurčevića 10, RIJEKA, HRVATSKA. E: pro@pro-studio.hr
T: +385 (0) 51 504 340 M: +385 (0) 920 42 82

GRAĐEVINA:
REKONSTRUKCIJA GRAĐEVINE IJAVNE I DRUŠTVENE NAMJENE
U DNEVNI CENTAR ZA STARIJE OSOBE - I DALJE ZAJEDNO +65
101511 k.o. Jelenje

INVESTITOR:
OPĆINA JELENJE
Dražićkih boraca 64, 51216 Dražice
051 3766853/3094

PROJEKTANT:
PETAR TOPIĆ dipl.ing. grad.
HRVATSKA KOMORA INŽINJERA GRAĐEVINARSTVA
Petar Topić
proj. ing. arh.
Ovlašten izdatnik projekata
0 5087

GLAVNI PROJEKTANT:
MAJA STANIĆ, dipl. ing. arh.

NAZIV PROJEKTA:
IZVEDBENI PROJEKT

VRSTA PROJEKTA:
GRAĐEVINSKI PROJEKT


ZOP:
KZJ_GP - IZ

BROJ PROJEKTA:
23-029

MJESTO I DATUM:
Rijeka, prosinac 2024.


SADRŽAJ:
ARMATURA PLOČE POZ 100
- Vertikalni serklaži

MJERILO: 1:50	REVIZIJA: 01	NACRT: 06	LIST: LISTOVA: 09
------------------	-----------------	--------------	-------------------------





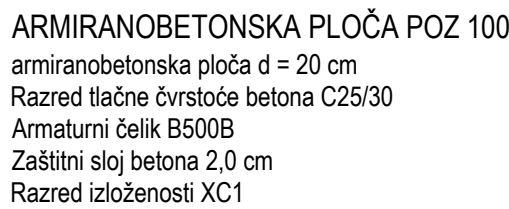


PROMJER Φ [mm]	SIDRENJE [cm]	PREKLOP [cm]
6	13	19
7	17	26
8	22	32
10	31	47
12	40	60
14	50	75
16	59	89
18	68	102
20	78	116
22	87	130
24	96	144
25	100	150
26	105	158
28	115	172

[illegible]

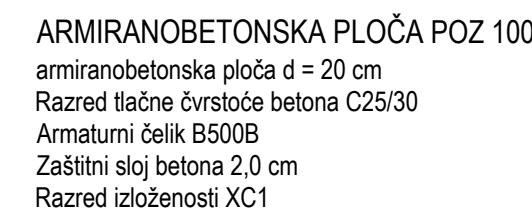

DETAILS A
-Armiranje ruba zida
M 1: 50

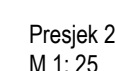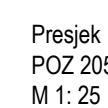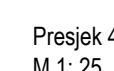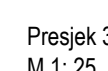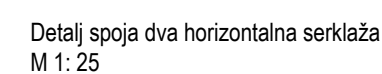

PROMJER Φ [mm]	SIDRENJE [cm]	PREKLOP [cm]
6	13	19
7	17	26
8	22	32
10	31	47
12	40	60
14	50	75
16	59	89
18	68	102
20	78	116
22	87	130
24	96	144
25	100	150
26	105	158
28	115	172

A Bože Starca Juričeva 10, RIJEKA, HRVATSKA E ptopic@pro-studio.hr
T +385 (0) 51 504 365 M +385 91 320 32 82

GRAĐEVINA:
**REKONSTRUKCIJA GRAĐEVINE JAVNE I DRUŠTVENE NAMJENE
U DNEVNI CENTAR ZA STARIJE OSOBE - I DALJE ZAJEDNO +65
1015/1 k.o. Jelenje**

INVESTITOR: **OPĆINA JELENJE**
Dražičkih boraca 64, 51218 Dražice
OIB 37666833094

PROJEKTANT: PETAR TOPIĆ dipl.ing.grad.
HRVATSKA KOMORA INŽINJERA GRAĐEVINARSTVA
Petar Topić
mes. ing. aedif.
Ovlašteni inženjer građevinarstva
G 5087

GLAVNI PROJEKTANT: MAJLA STANIĆ, dipl. ing. arh.

NAZIV PROJEKTA: IZVEDBENI PROJEKT

VRSTA PROJEKTA:

VRSTA PROJEKTA: GRAĐEVINSKI PROJEKT

ZOP: KZJ_GP - IZ


BROJ PROJEKTA:	23-029
----------------	--------

MJESTO I DATUM: Rijeka, prosinac 2024.

SADRŽAJ:

ARMATURA PLOČE POZ 100
- Gornja zona

MJERILO: 1:50	REVIZIJA: 01	NACRT: 06	LIST: 03 LISTOVA: 09
------------------	-----------------	--------------	-------------------------

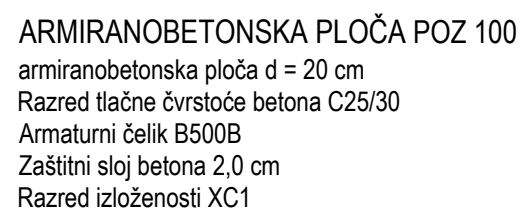

Technical drawing of a corner joint showing three different types of welds:

- 11) 3014: A butt joint weld.
- 8) 1014: A fillet weld.
- 11) 3014: A fillet weld.

9x2xØ14

Technical drawing of the bridge structure showing dimensions and components. The drawing includes a cross-section of the bridge deck and a side elevation of the bridge structure. Key dimensions and components are labeled:

- Top deck width: 38 4016
- Top deck thickness: 3 Ø10/15
- Top deck reinforcement: 1 Q-257
- Top deck elevation: +6.96
- Bottom deck width: 18 2014
- Bottom deck thickness: 44 Ø8/10/15
- Bottom deck reinforcement: 1 Q-257
- Bottom deck elevation: +6.76

PROMJER Φ [mm]	SIDRENJE [cm]	PREKLOP [cm]
6	13	19
7	17	26
8	22	32
10	31	47
12	40	60
14	50	75
16	59	89
18	68	102
20	78	116
22	87	130
24	96	144
25	100	150
26	105	158
28	115	172

PROMJER Φ [mm]	SIDRENJE [cm]	PREKLOP [cm]
6	13	19
7	17	26
8	22	32
10	31	47
12	40	60
14	50	75
16	59	89
18	68	102
20	78	116
22	87	130
24	96	144
25	100	150
26	105	158
28	115	172

A Bože Starca Jurićeva 10, RIJEKA, HRVATSKA E ptopic@pro-studio.hr
T +385 (0) 51 504 365 M +385 91 320 32 82

1015/1 k.o. Jelenje

INVESTITOR: **OPĆINA JELENJE**
Dražičkih boraca 64, 51218 Dražice
OIB 37666833094

PROJEKTANT: PETAR TOPIĆ dipl.ing.grad.
HRVATSKA KOMORA INŽINJERA GRAĐEVINARSTVA
Petar Topić
pos. ing. arhif.
Ovlašten inženjer građevinarstva

G 5087

GLAVNI PROJEKTANT: **MAJA STANIĆ, dipl. ing. arh.**

NAZIV PROJEKTA:	IZVEDBENI PROJEKT
-----------------	-------------------

VRSTA PROJEKTA:

	GRAĐEVINSKI

ZOP: KZJ_GP - IZ

BROJ PROJEKTA: 23-029


MJESTO I DATUM: Rijeka, prosinac 2024.

SADRŽAJ:

ARMATURA PLOČE POZ 100
- horizontalni serklaži - donja zona


[illegible]

LIST:	04
LISTOVA:	09

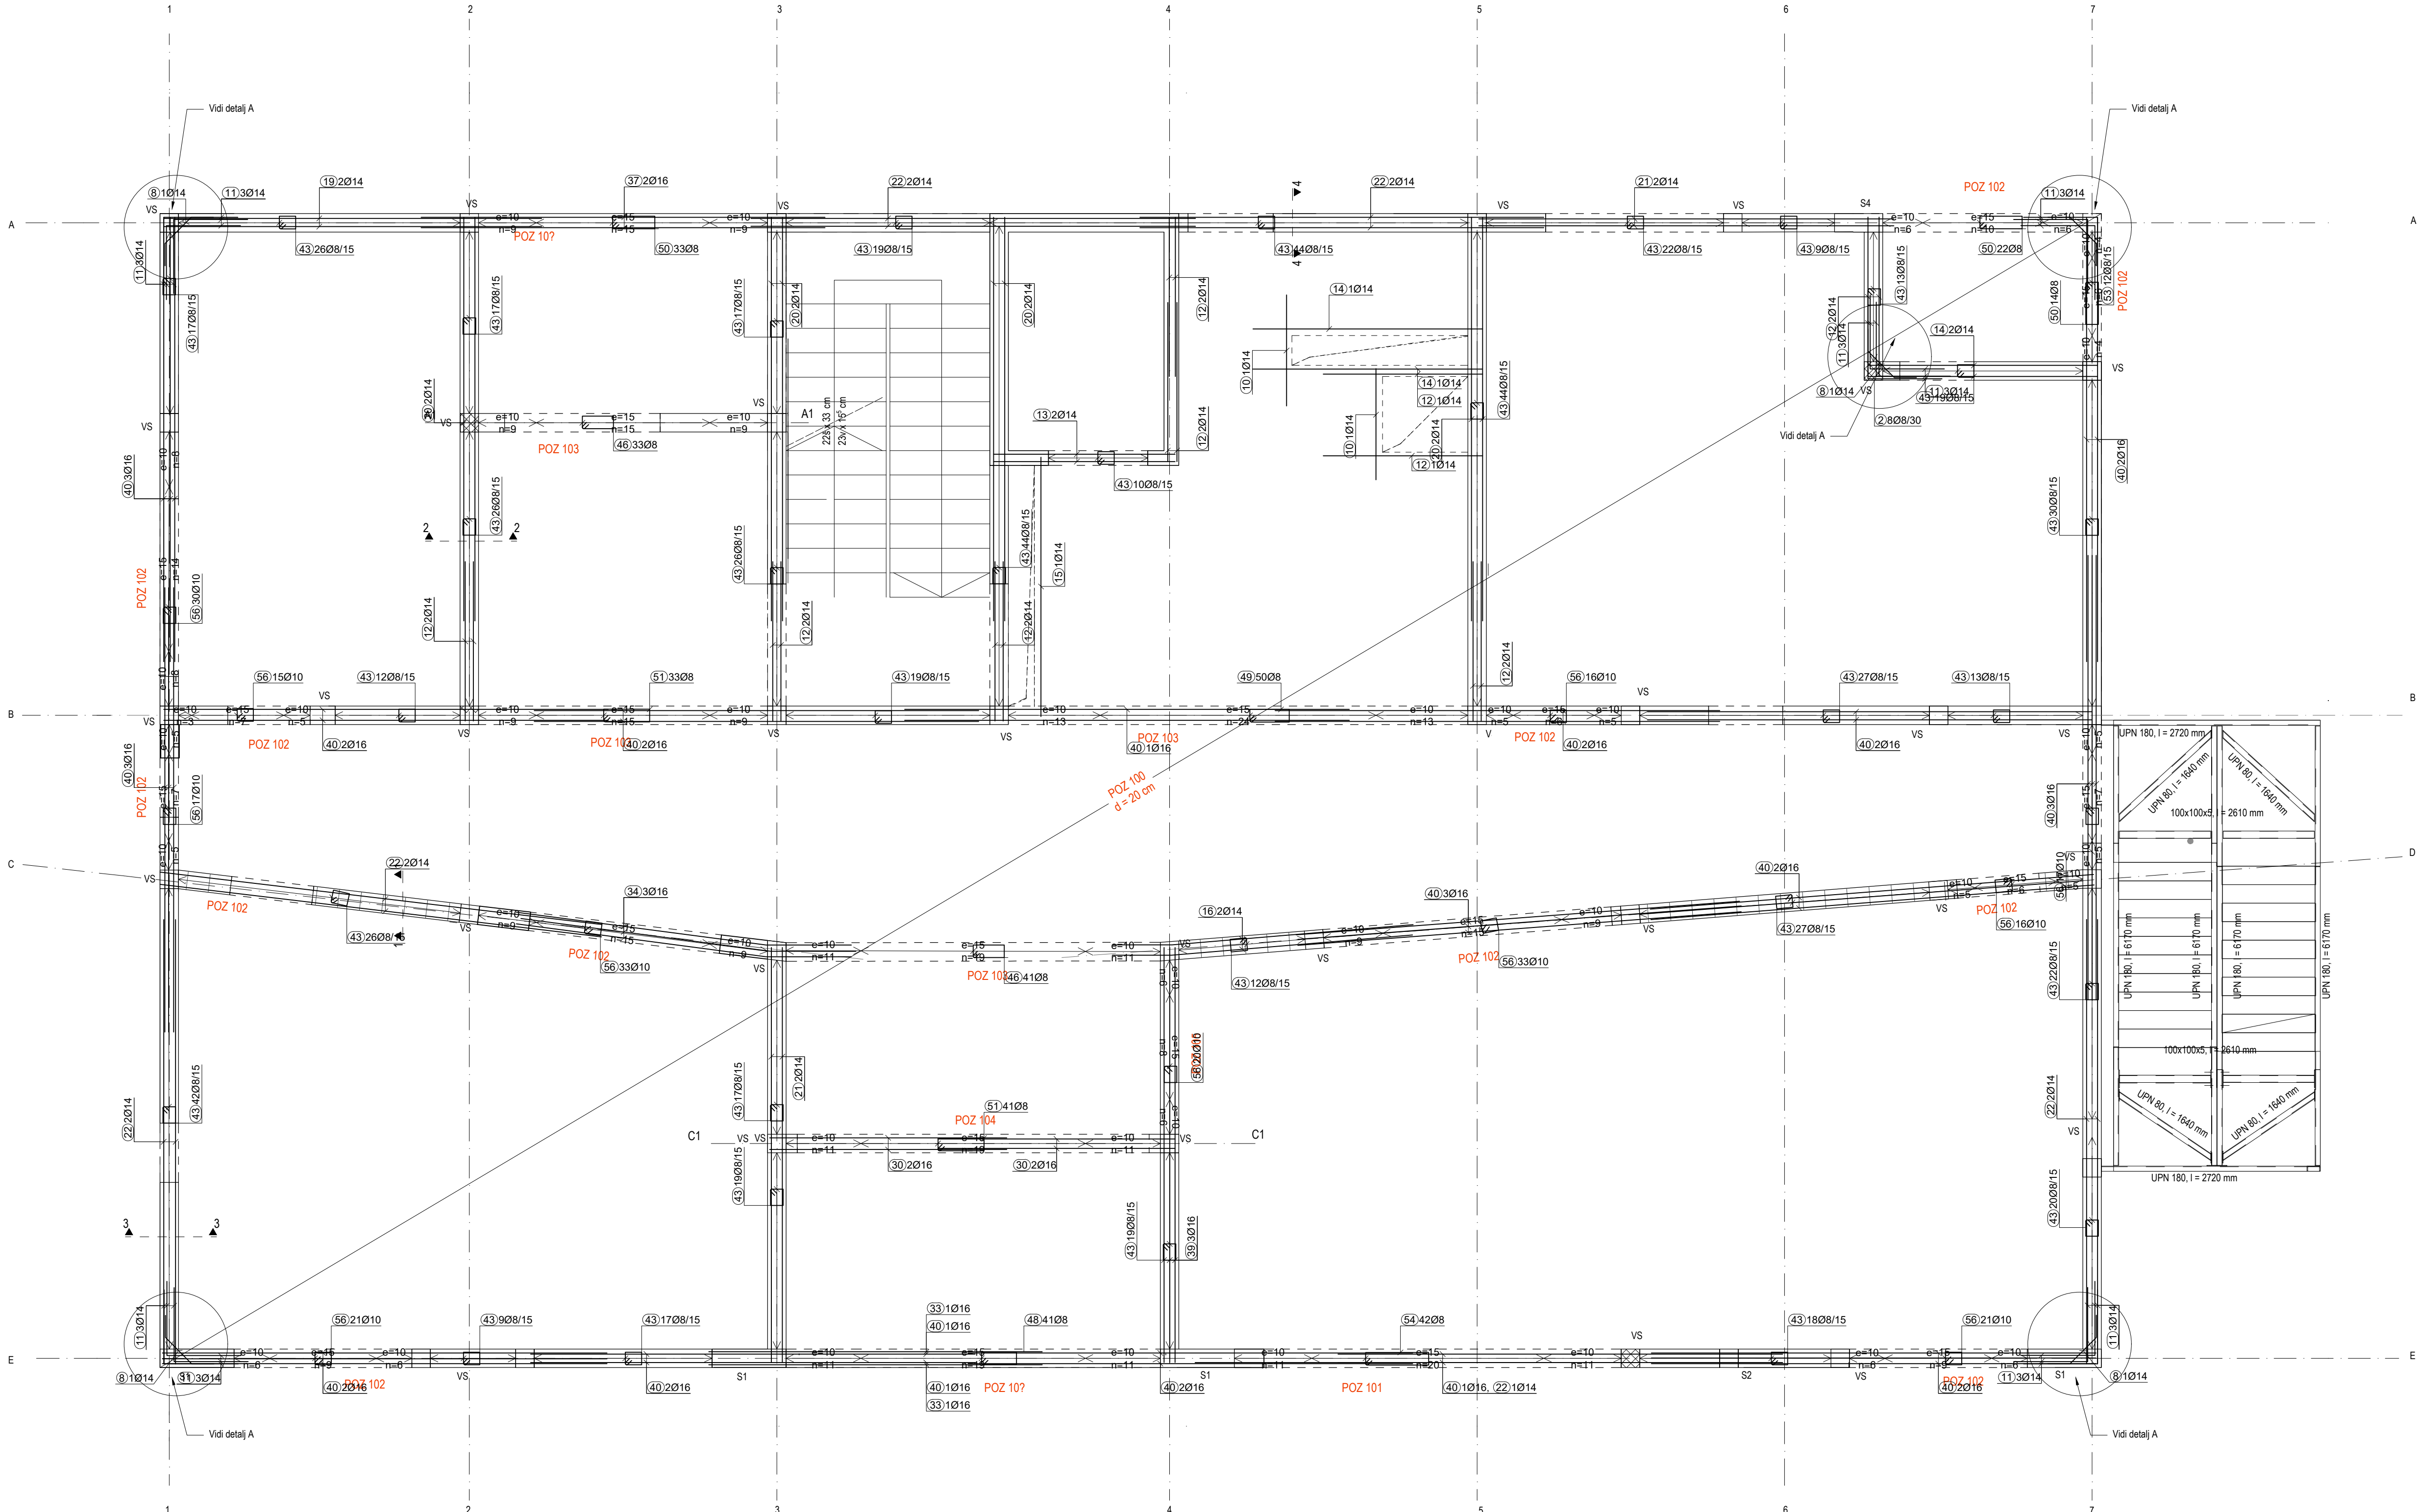


ARMIRANOBETONSKA PLOČA POZ 100
armiranobetonska ploča d = 20 cm
Razred tlačne čvrstoće betona C25/30
Armaturni čelik B500B
Zaštitni sloj betona 2.0 cm
Razred izloženosti XC1


DETALJ A
Armiranje ruba zida
M 1: 50

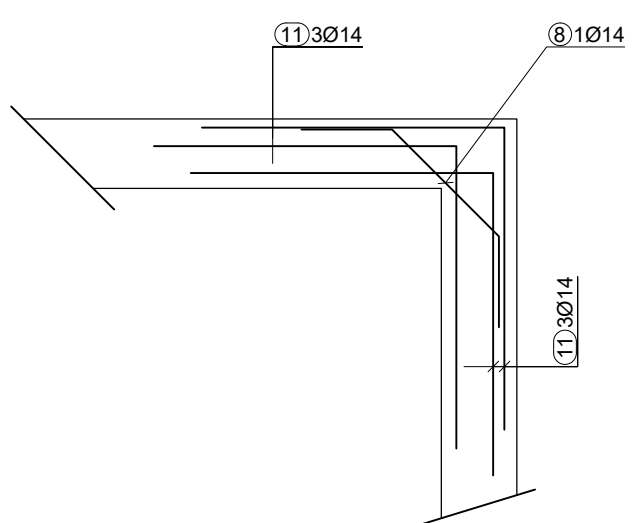


Detalj spoja dva horizontalna serklaža
M 1: 25

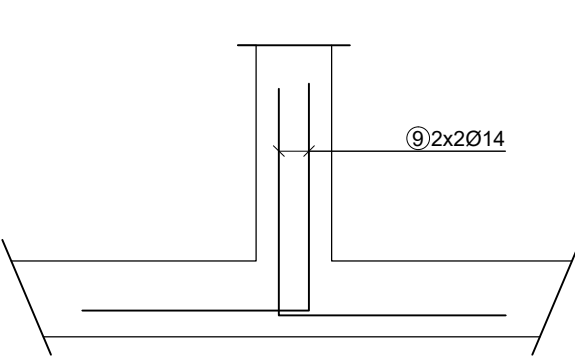


Presjek 3-3
M 1: 25

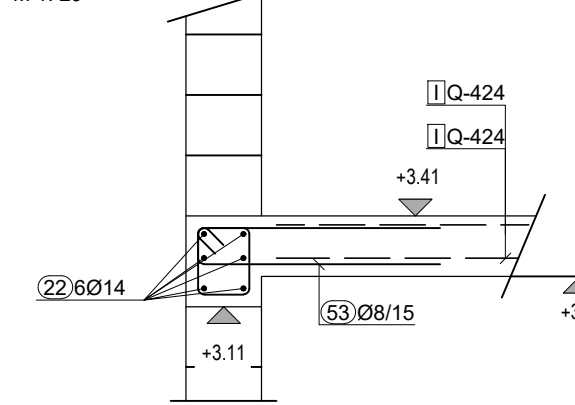


Presjek 4-4
M 1: 25

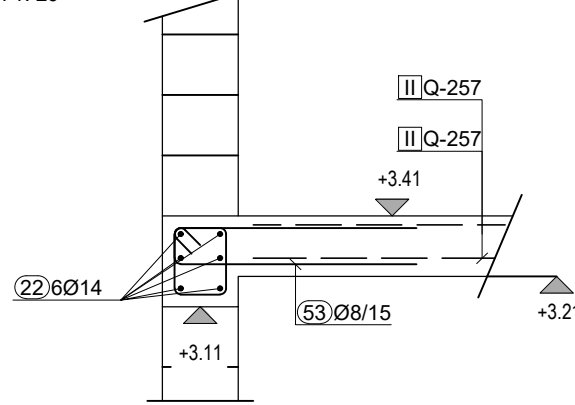

Presjek 1-1
POZ 205
M 1: 25

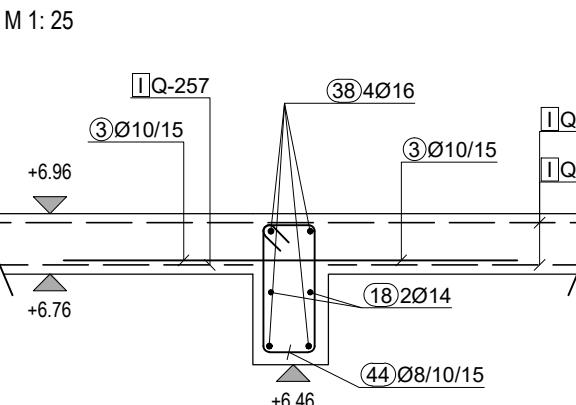

Presjek 2-2
M 1: 25

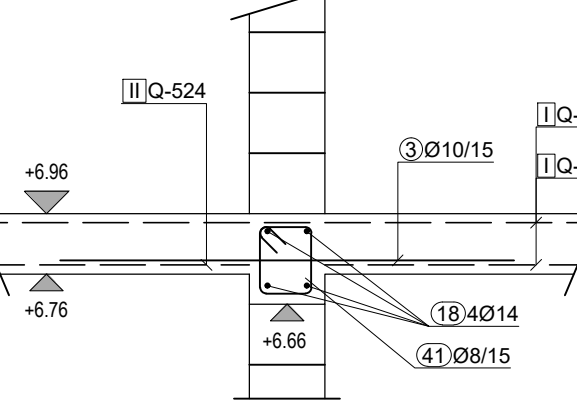

Najmanje duljine sidrenja i preklopa armature:

PROMJER Φ [mm]	SIDRENJE [cm]	PREKLAP [cm]
6	13	19
7	17	26
8	22	32
10	31	47
12	40	60
14	50	75
16	59	89
18	68	102
20	78	116
22	87	130
24	96	144
25	100	150
26	105	158
28	115	172

PRO STUDIO d.o.o.

za projektiranje i nadzor
A Bože Starca Jurčićeva 10, RIJEKA, HRVATSKA E: pro@pro-studio.hr
T: +385 (0) 51 504 365 M: +385 91 320 32 82

GRADEVINA:
REKONSTRUKCIJA GRADEVINE JAVNE I DRUŠTVENE NAMJENE
U DNEVNI CENTAR ZA STARIJE OSOBE - I DALJE ZAJEDNO +65
10151/ k.o. Jelenje

INVESTITOR:
OPĆINA JELENJE
Dražićkih boraca 64, 51218 Dražice
OIB 37666833094

PROJEKTANT:
PETAR TOPIČ dipl.ing.grad.
HRVATSKA KOMORA INŽENJERA GRAĐEVINARSTVA
Petar Topić
pos. ing. arh.
Ovlašten izdatnik građevinskih
G 5087

GLAVNI PROJEKTANT:
MAJA STANIČ, dipl. ing. arh.

NAZIV PROJEKTA:
IZVEDBENI PROJEKT

VRSTA PROJEKTA:
GRAĐEVINSKI PROJEKT

ZOP:
KZJ_GP - IZ

BROJ PROJEKTA:
23-029

MIJESTO I DATUM:
Rijeka, prosinac 2024.

SADRŽAJ:
ARMATURA PLOČE POZ 100
- horizontalni serklaži - gornja zona

MJERILO:
1:50


REVIZIJA:
01

NACRT:
06


LIST:
05

LISTOVA:
09


PRESJEK KROZ OS A
- armatura grede POZ 10? i POZ 102
M 1: 50

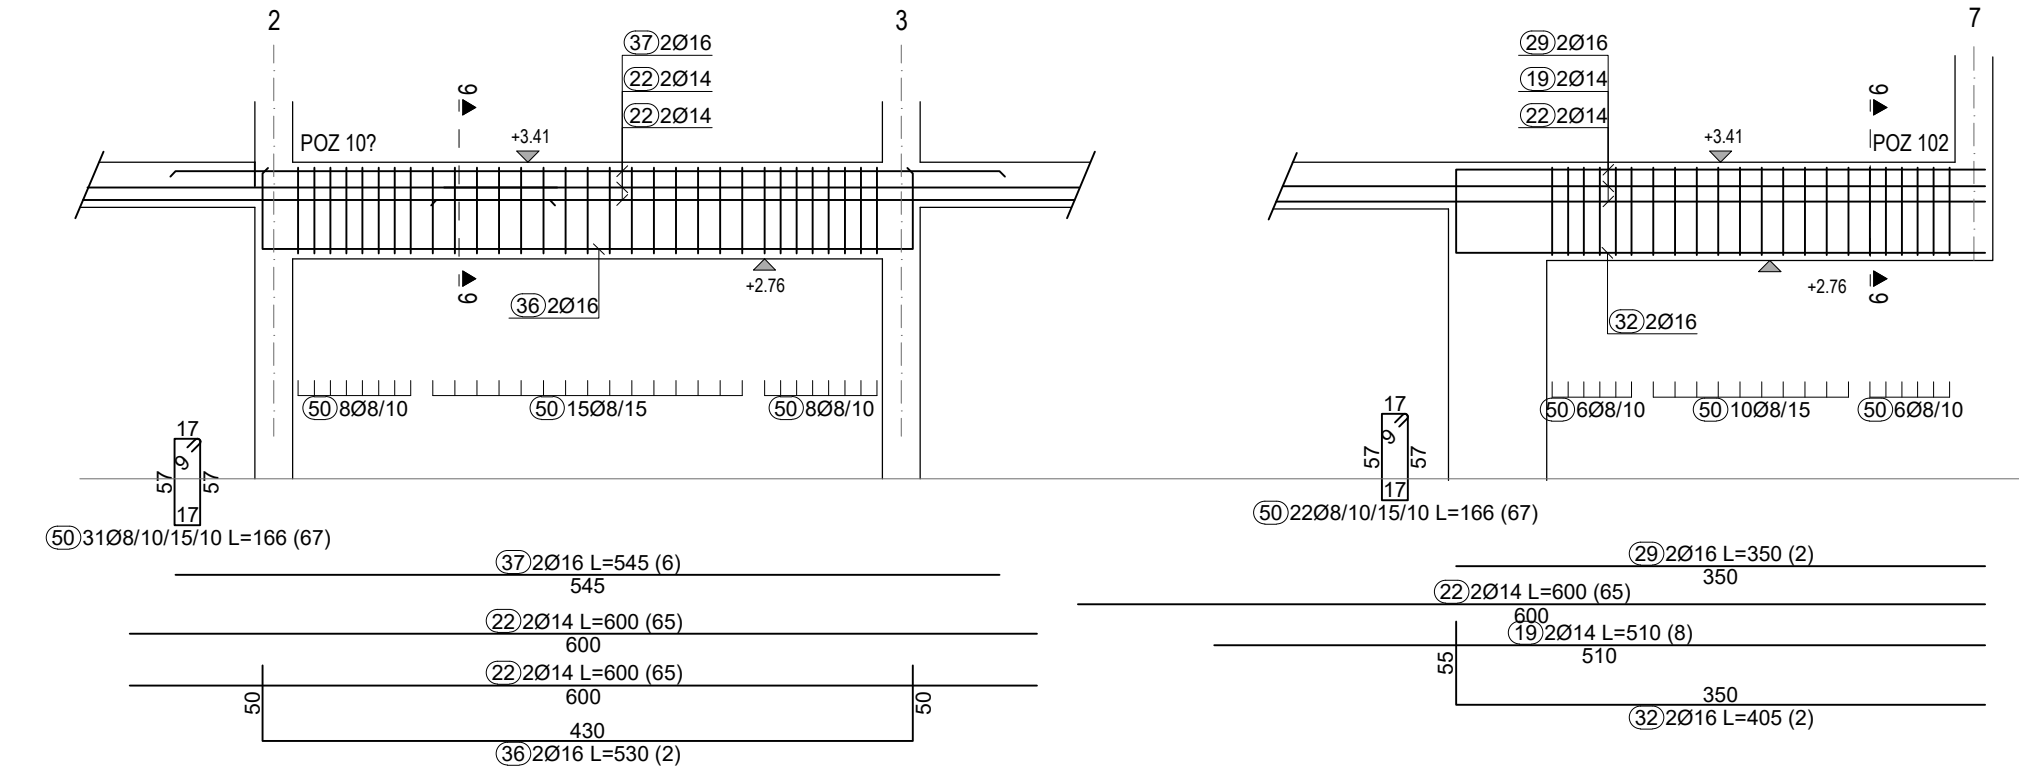


PRESJEK KROZ OS A1
- armatura grede POZ 103
M 1: 50

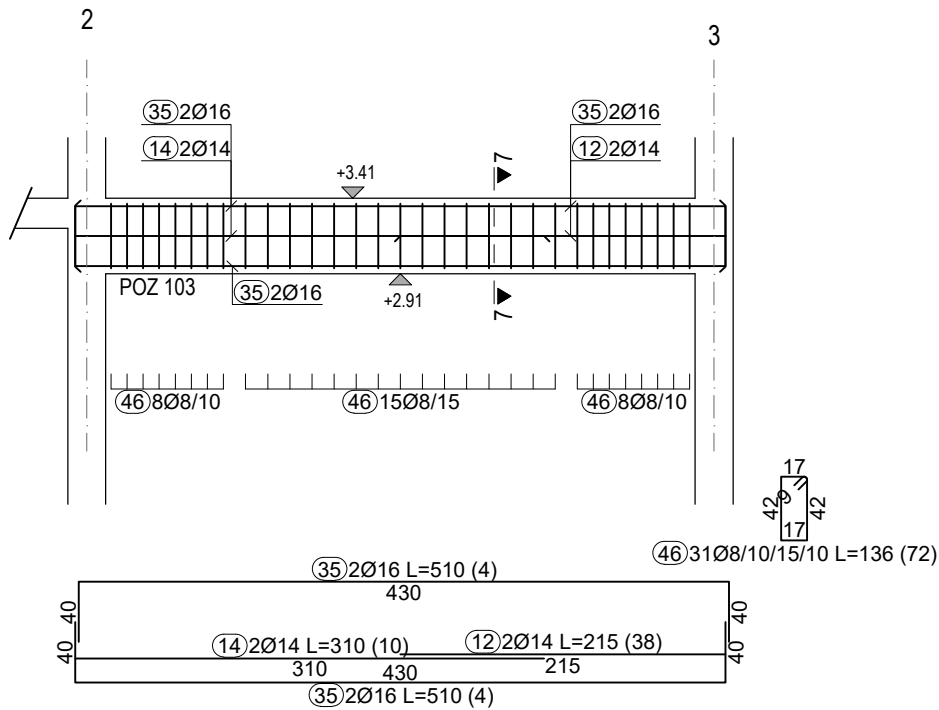


PRESJEK KROZ OS 7
- armatura grede POZ 102
M 1: 50

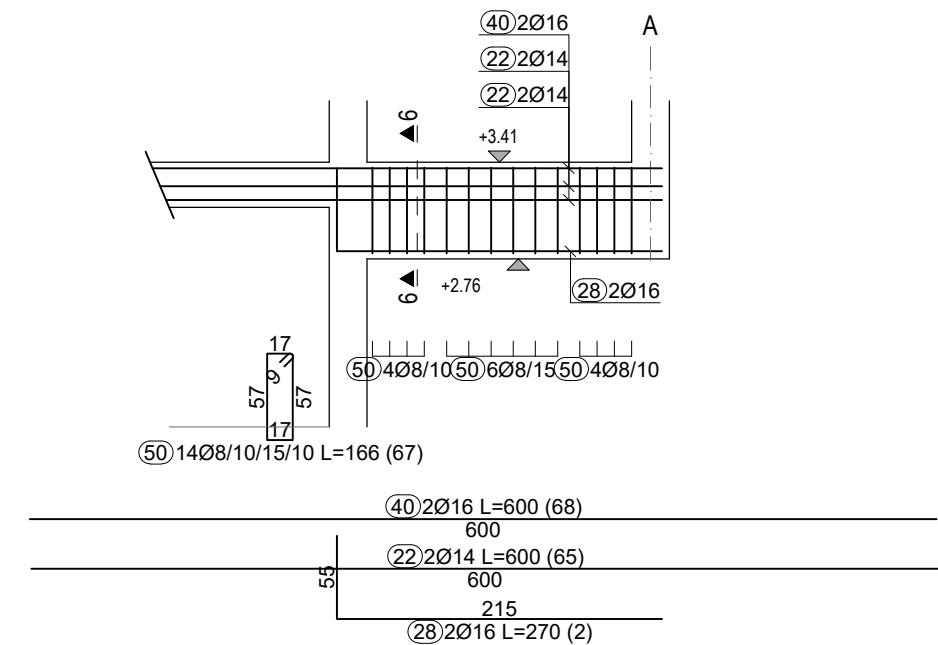



DETALJ A
-SPAJANJE GREDA POZ 102
U OSIMA A I 7 -tlort (gornja zona)
M 1: 50

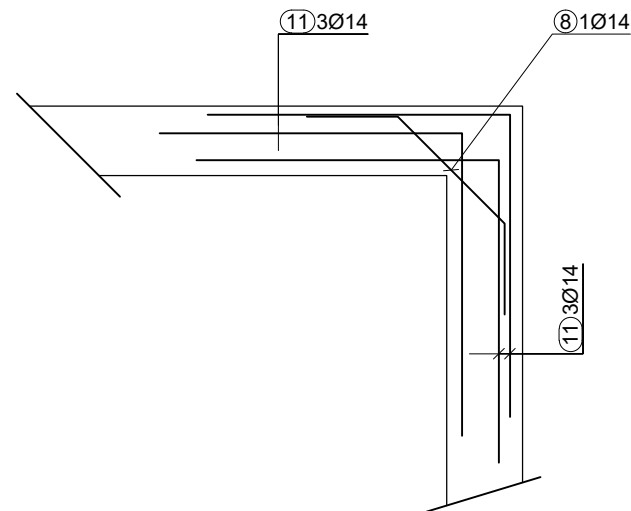

DETALJ A
-SPAJANJE GREDA POZ 102
U OSIMA A I 7 -tlort (donja zona)
M 1: 25

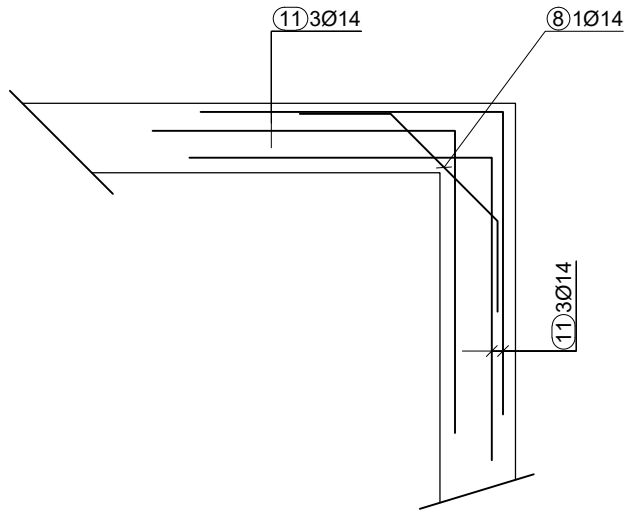

PRESJEK 6
-grede POZ 10?, POZ 102
M 1: 25

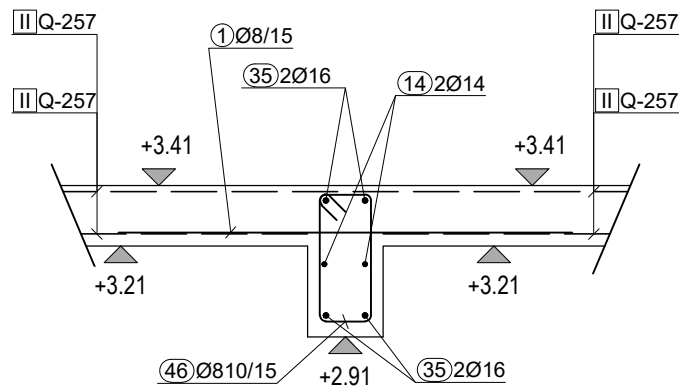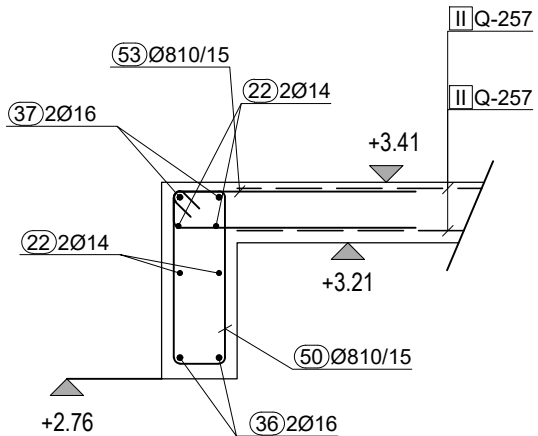

ARMATURA GREDA PRIZEMLJA; OSI: A, A1, 7
M 1: 50

PRO STUDIO d.o.o.

za projektiranje i nadzor

A Bože Starca Jurićeva 10, RIJKA, HRVATSKA E ptopic@pro-studio.hr
T +385 (0) 51 504 365 M +385 91 320 32 82

GRAĐEVINA:
**REKONSTRUKCIJA GRAĐEVINE JAVNE I DRUŠTVENE NAMJENE
U DNEVNI CENTAR ZA STARIJE OSOBE - I DALJE ZAJEDNO +65**
1015/1 k.o. Jelenje

INVESTITOR:
OPĆINA JELENJE
Dražičkih boraca 64, 51218 Dražice
OIB 37666833094

PROJEKTANT:
PETAR TOPIĆ dipl.ing.građ.
HRVATSKA KOMORA INŽENJERA GRAĐEVINARSTVA
Petar Topić
proj. ing. arh.
Ovlašten inženjer građevinarstva
G 5087

GLAVNI PROJEKTANT:
MAJA STANIĆ, dipl. ing. arh.

NAZIV PROJEKTA:
IZVEDBENI PROJEKT

VRSTA PROJEKTA:
GRAĐEVINSKI PROJEKT

ZOP:
KZJ_GP - IZ

BROJ PROJEKTA:
23-029

MJESTO I DATUM:
Rijeka, prosinac 2024.

SADRŽAJ:
**ARMATURA PLOČE POZ 100
- Presjeci greda**


MJERILO:
1:50
REVIZIJA:
01
NACRT:
06
LIST:
06
LISTOVA:
09

Najmanje duljine sidrenja i preklopa armature:


PROMJER Φ [mm]	SIDRENJE [cm]	PREKLOP [cm]
6	13	19
7	17	26
8	22	32
10	31	47
12	40	60
14	50	75
16	59	89
18	68	102
20	78	116
22	87	130
24	96	144
25	100	150
26	105	158
28	115	172

PRESJEK KROZ OS E
- armatura grede POZ 101, POZ 102
M 1: 50


ARMATURA GREDA PRIZEMLJA; OS E
M 1: 50

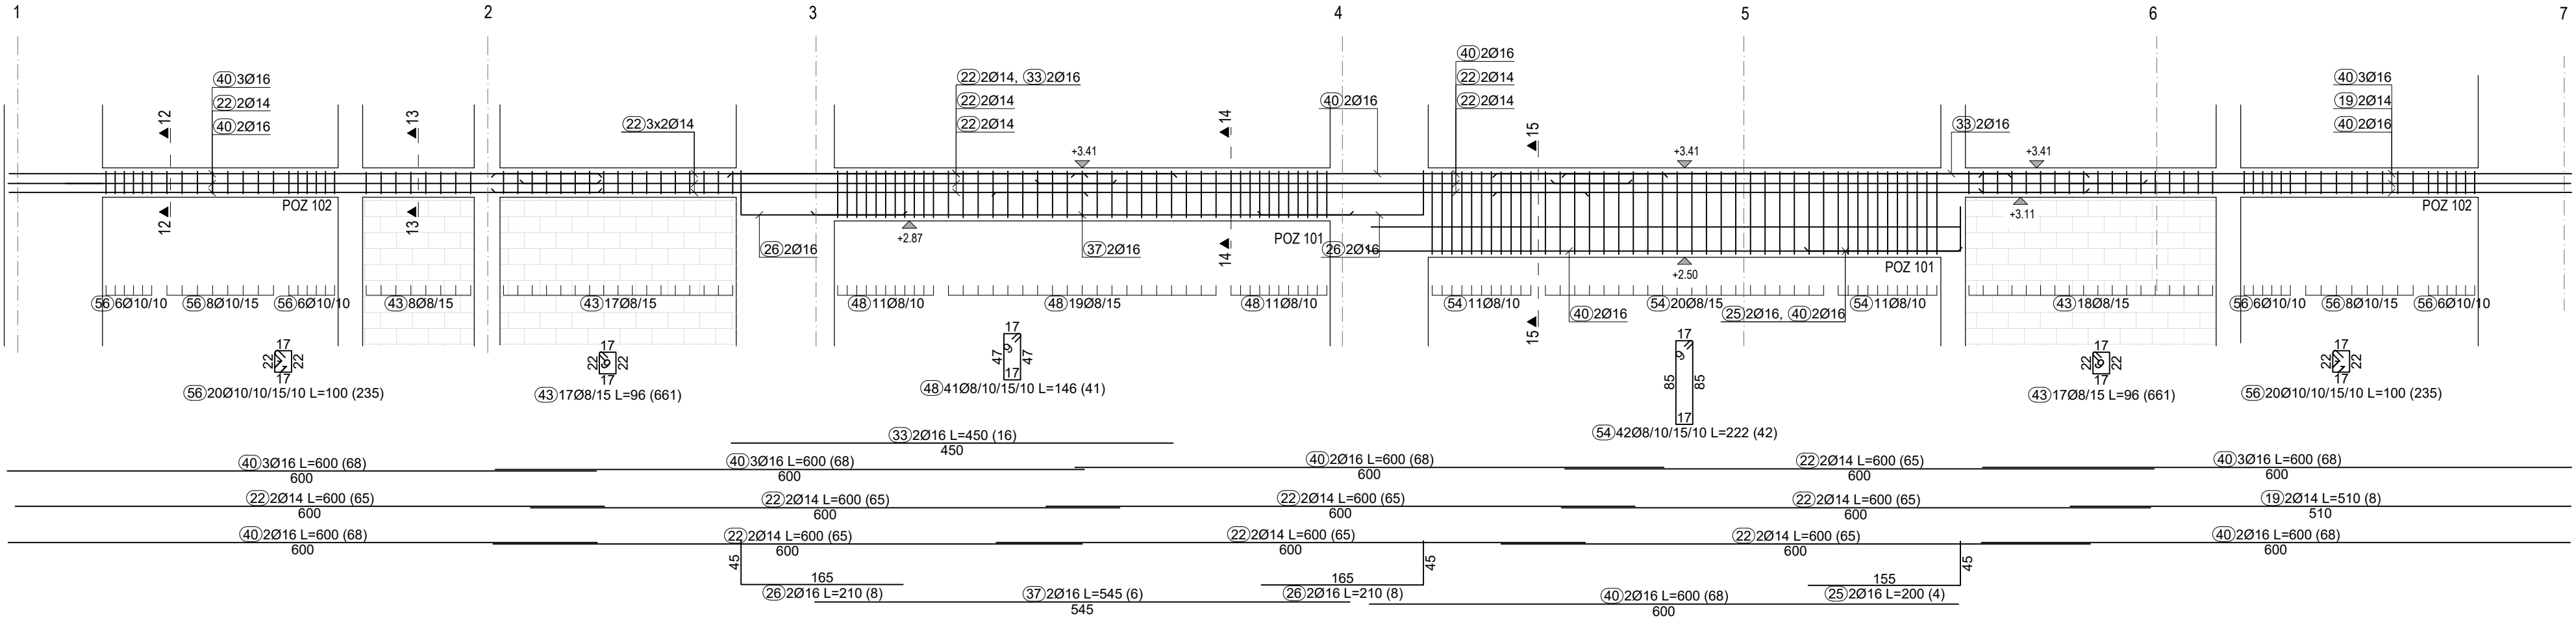


PRESJEK 13
-horizontalni serklaž
M 1: 25

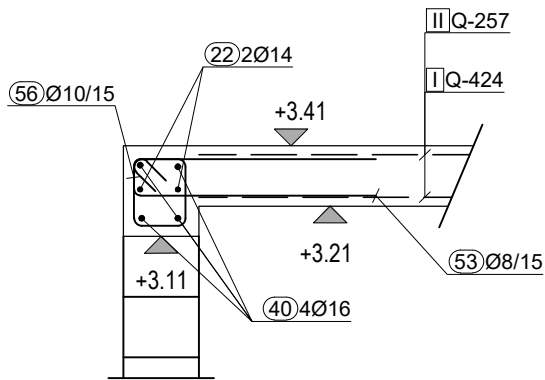


PRESJEK 14
-greda POZ 101
M 1: 25

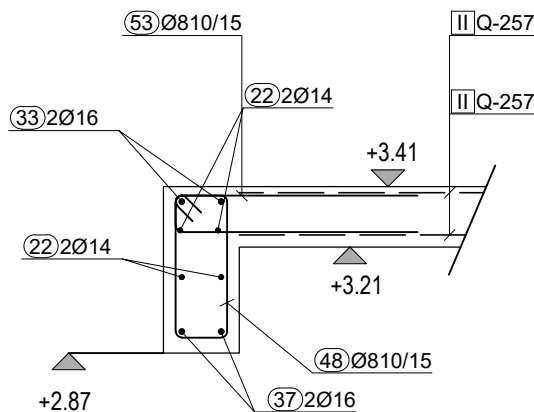

PRESJEK 15
-greda POZ 101
M 1: 25

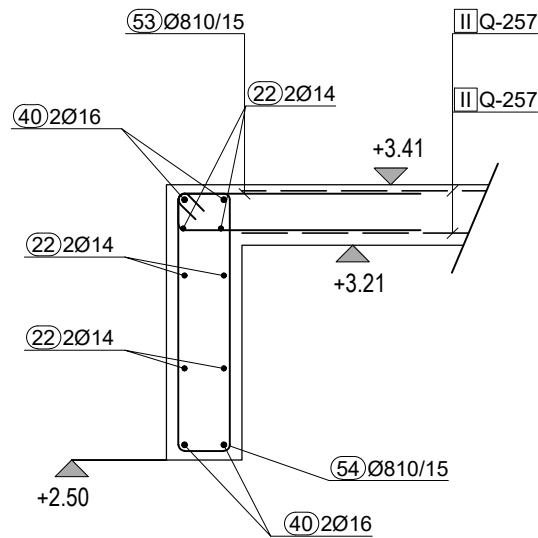

PRESJEK 12
-grede POZ 102
M 1: 25

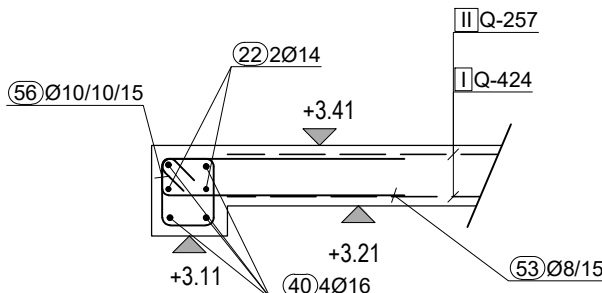

Najmanje duljine sidrenja i preklopa armature:

PROMJER Φ [mm]	SIDRENJE [cm]	PREKLOP [cm]
6	13	19
7	17	26
8	22	32
10	31	47
12	40	60
14	50	75
16	59	89
18	68	102
20	78	116
22	87	130
24	96	144
25	100	150
26	105	158
28	115	172

PRO STUDIO d.o.o.

za projektiranje i nadzor

A Bože Starca Juričeva 10, RIJKA, HRVATSKA E ptopic@pro-studio.hr
T +385 (0) 51 504 365 M +385 91 320 32 82

GRAĐEVINA:

REKONSTRUKCIJA GRAĐEVINE JAVNE I DRUŠTVENE NAMJENE
U DNEVNI CENTAR ZA STARIJE OSOBE - I DALJE ZAJEDNO +65
1015/1 k.o. Jelenje

INVESTITOR:

OPĆINA JELENJE
Dražičkih boraca 64, 51218 Dražice
OIB 37666833094

PROJEKTANT:

PETAR TOPIĆ dipl.ing.građ.
HRVATSKA KOMORA INŽENJERA GRAĐEVINARSTVA
Petar Topić
mag. ing. arh.
Ovlašten inženjer građevinarstva
G 5087

GLAVNI PROJEKTANT:

MAJA STANIĆ, dipl. ing. arh.

NAZIV PROJEKTA:

IZVEDBENI PROJEKT

VRSTA PROJEKTA:

GRAĐEVINSKI PROJEKT

ZOP:

KZJ_GP - IZ

BROJ PROJEKTA:

23-029

MJESTO I DATUM:

Rijeka, prosinac 2024.

SADRŽAJ:

ARMATURA PLOČE POZ 100
- Presjeci greda

MJERILO:

1:50

REVIZIJA:

01

NACRT:

06

LIST:

08

LISTOVA:

09

ARMATURA ZIDOVA 1. KATA


- Os 3A

M 1: 50

OS 3A

- pogled:



M 1: 50

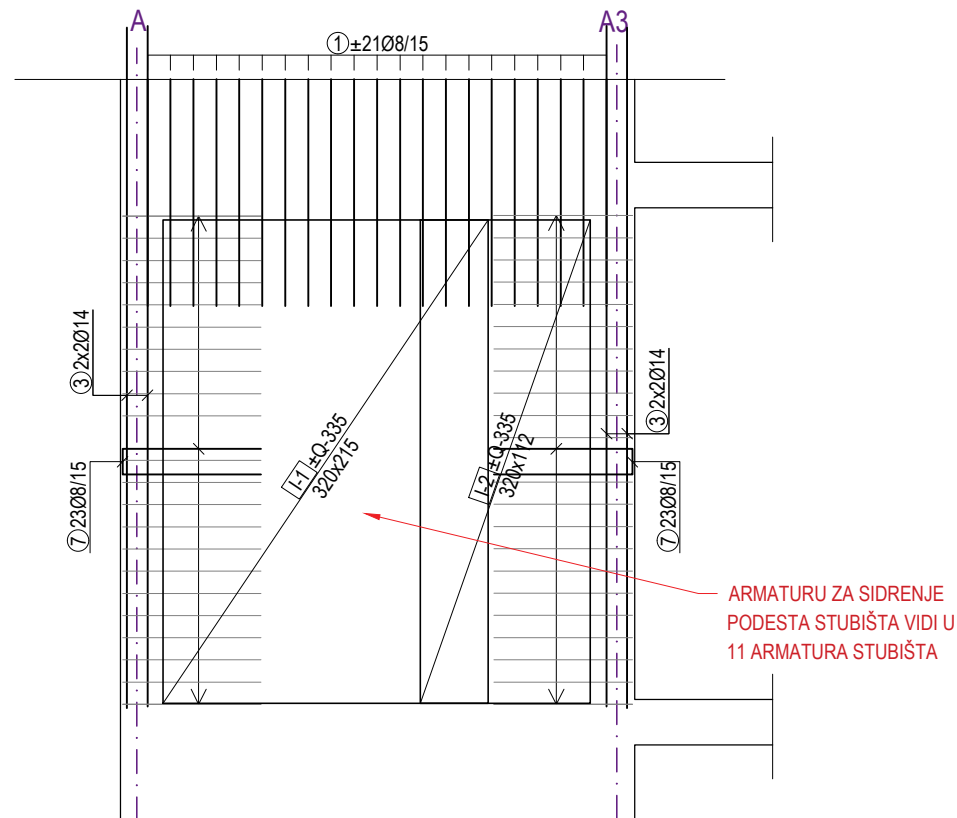


OS 3A

- tlocrt

M 1: 50

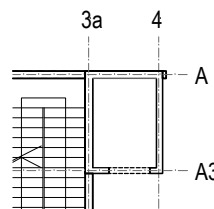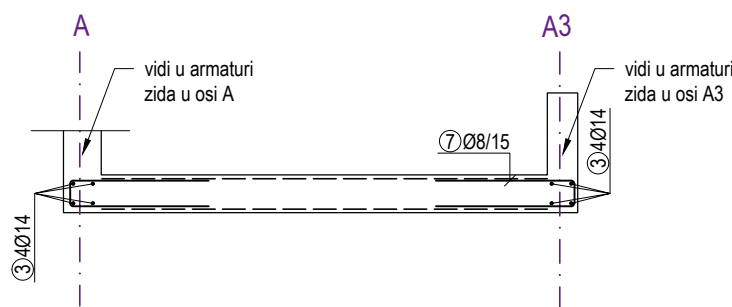Kuke 2 kom/m²

M 1: 25

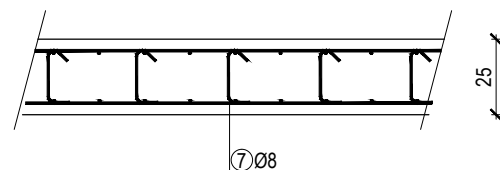

Najmanje duljine sidrenja i preklopa armature:

PROMJER Φ [mm]	SIDRENJE [cm]	PREKLOP [cm]
6	13	19
7	17	26
8	22	32
10	31	47
12	40	60
14	50	75
16	59	89
18	68	102
20	78	116
22	87	130
24	96	144
25	100	150
26	105	158
28	115	172

PRO STUDIO d.o.o.

za projektiranje i nadzor

A Bože Starca Jurićeva 10, RIJEKA, HRVATSKA E ptopic@pro-studio.hr
T +385 (0) 51 504 365 M +385 91 320 32 82

GRAĐEVINA:

REKONSTRUKCIJA GRAĐEVINE JAVNE I DRUŠTVENE NAMJENE
U DNEVNI CENTAR ZA STARIJE OSOBE - I DALJE ZAJEDNO +65
1015/1 k.o. Jelenje

INVESTITOR:

OPĆINA JELENJE
Dražičkih boraca 64, 51218 Dražice
OIB 37666833094

PROJEKTANT:

PETAR TOPIĆ dipl.ing.građ.
HRVATSKA KOMORA INŽENJERA GRAĐEVINARSTVA
Petar Topić
mag. ing. aedif.
Ovlašteni inženjer građevinarstva
G 5087

GLAVNI PROJEKTANT:

MAJA STANIĆ, dipl. ing.arh.

NAZIV PROJEKTA:

IZVEDBENI PROJEKT

VRSTA PROJEKTA:

GRAĐEVINSKI PROJEKT

ZOP:

KZJ_GP - IZ

BROJ PROJEKTA:

23-029

MJESTO I DATUM:

Rijeka, prosinac 2024.

SADRŽAJ:


ARMATURA ZIDOVA 1. KATA
- Os 3AMJERILO:
1:50REVIZIJA:
01NACRT:
07LIST: 01
LISTOVA: 05

ARMATURA ZIDOVA 1. KATA




- Os 4

M 1: 50

OS 4

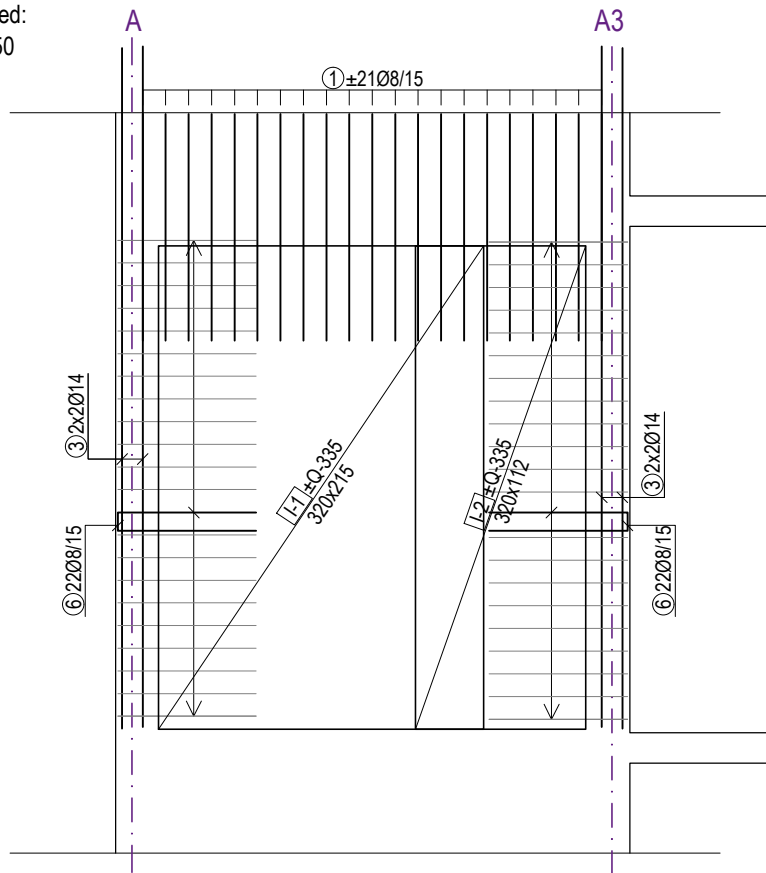- pogled:
M 1: 50

OS 4

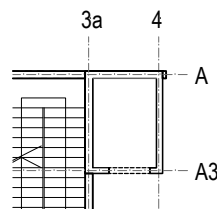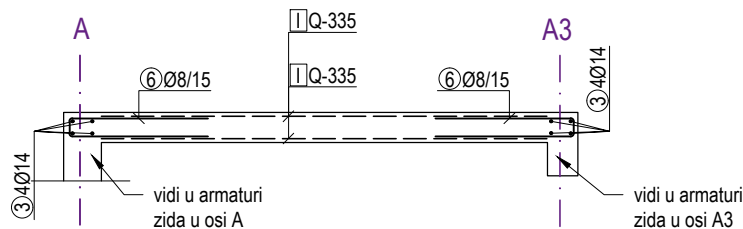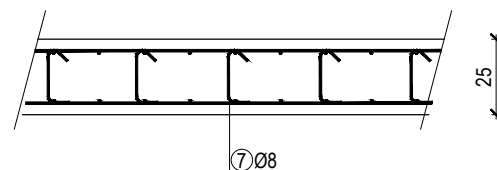- tlocrt
M 1: 50Kuke 2 kom/m²
M 1: 25

Najmanje duljine sidrenja i preklopa armature:

PROMJER Φ [mm]	SIDRENJE [cm]	PREKLOP [cm]
6	13	19
7	17	26
8	22	32
10	31	47
12	40	60
14	50	75
16	59	89
18	68	102
20	78	116
22	87	130
24	96	144
25	100	150
26	105	158
28	115	172

PRO STUDIO d.o.o.

za projektiranje i nadzor

A Bože Starca Jurićeva 10, RIJEKA, HRVATSKA E ptopic@pro-studio.hr
T +385 (0) 51 504 365 M +385 91 320 32 82

GRAĐEVINA:

REKONSTRUKCIJA GRAĐEVINE JAVNE I DRUŠTVENE NAMJENE
U DNEVNI CENTAR ZA STARIJE OSOBE - I DALJE ZAJEDNO +65
1015/1 k.o. Jelenje

INVESTITOR:

OPĆINA JELENJE

Dražičkih boraca 64, 51218 Dražice
OIB 37666833094

PROJEKTANT:

PETAR TOPIĆ dipl.ing.građ.

HRVATSKA KOMORA INŽENJERA GRAĐEVINARSTVA
Petar Topić
mag. ing. aedif.
Ovlašteni inženjer građevinarstva
G 5087

GLAVNI PROJEKTANT:

MAJA STANIĆ, dipl. ing.arh.

NAZIV PROJEKTA:

IZVEDBENI PROJEKT

VRSTA PROJEKTA:

GRAĐEVINSKI PROJEKT

ZOP:

KZJ_GP - IZ

BROJ PROJEKTA:

23-029

MJESTO I DATUM:

Rijeka, prosinac 2024.

SADRŽAJ:


ARMATURA ZIDOVA 1. KATA
- Os 4MJERILO:
1:50REVIZIJA:
01NACRT:
07LIST: 02
LISTOVA: 05

ARMATURA ZIDOVA 1. KATA




- Os A

M 1: 50

OS A

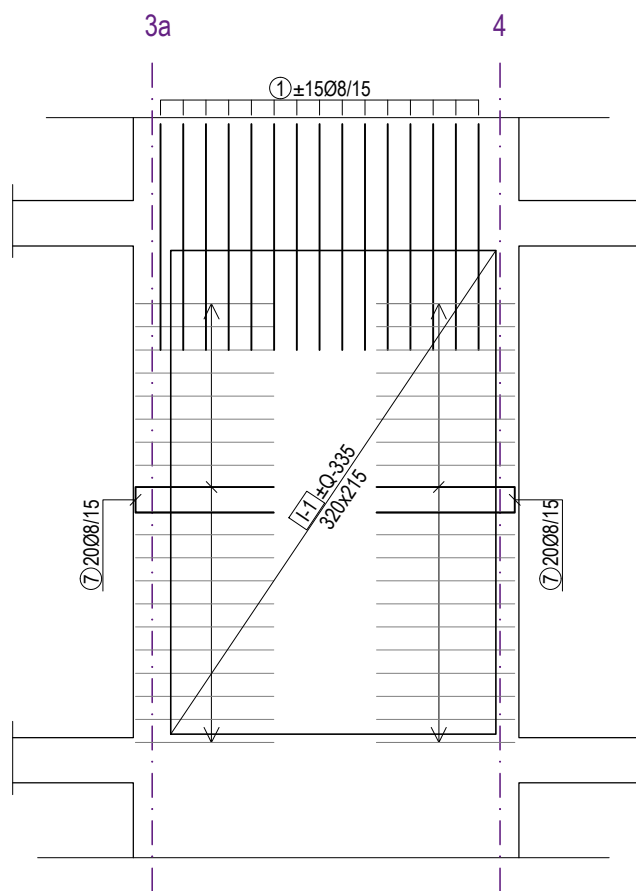- pogled:
M 1: 50

OS A

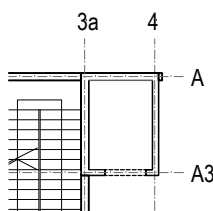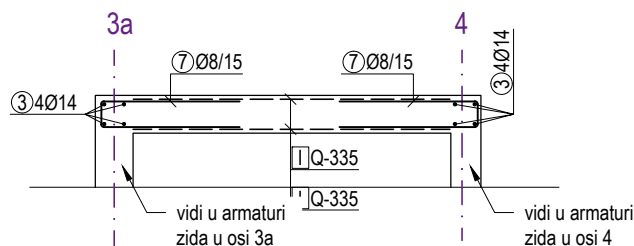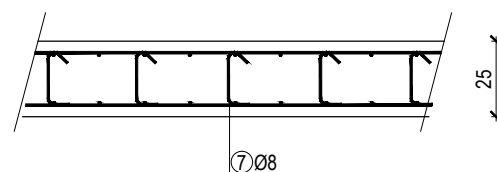- tlocrt
M 1: 50Kuke 2 kom/m²
M 1: 25

Najmanje duljine sidrenja i preklopa armature:

PROMJER Φ [mm]	SIDRENJE [cm]	PREKLOP [cm]
6	13	19
7	17	26
8	22	32
10	31	47
12	40	60
14	50	75
16	59	89
18	68	102
20	78	116
22	87	130
24	96	144
25	100	150
26	105	158
28	115	172

PRO STUDIO d.o.o.

za projektiranje i nadzor

A Bože Starca Jurićeva 10, RIJEKA, HRVATSKA E ptopic@pro-studio.hr
T +385 (0) 51 504 365 M +385 91 320 32 82

GRAĐEVINA:

REKONSTRUKCIJA GRAĐEVINE JAVNE I DRUŠTVENE NAMJENE
U DNEVNI CENTAR ZA STARIJE OSOBE - I DALJE ZAJEDNO +65
1015/1 k.o. Jelenje

INVESTITOR:

OPĆINA JELENJE
Dražičkih boraca 64, 51218 Dražice
OIB 37666833094

PROJEKTANT:

PETAR TOPIĆ dipl.ing.građ.
HRVATSKA KOMORA INŽENJERA GRAĐEVINARSTVA
Petar Topić
mag. ing. aedif.
Ovlašteni inženjer građevinarstva
G 5087

GLAVNI PROJEKTANT:

MAJA STANIĆ, dipl. ing.arh.

NAZIV PROJEKTA:

IZVEDBENI PROJEKT

VRSTA PROJEKTA:

GRAĐEVINSKI PROJEKT

ZOP:

KZJ_GP - IZ

BROJ PROJEKTA:

23-029

MJESTO I DATUM:

Rijeka, prosinac 2024.

SADRŽAJ:

ARMATURA ZIDOVA 1. KATA
- Os AMJERILO:
1:50REVIZIJA:
01NACRT:
07LIST: 03
LISTOVA: 05


ARMATURA ZIDOVA 1. KATA

- Os A3

M 1: 50



OS A3

- pogled:
M 1: 50

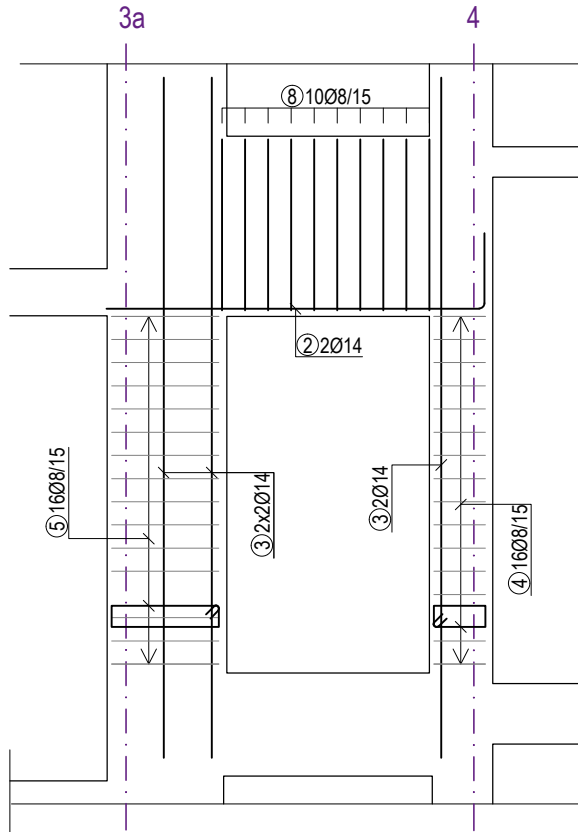


OS A3

- tlocrt
M 1: 50

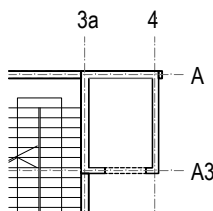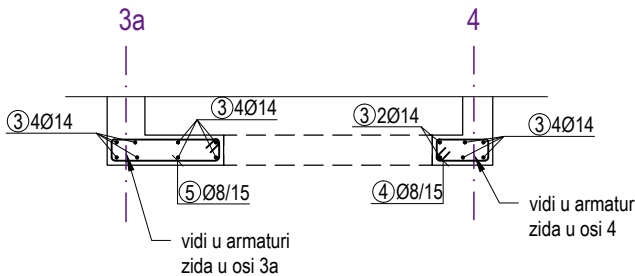

Kuke 2 kom/m²
M 1: 25

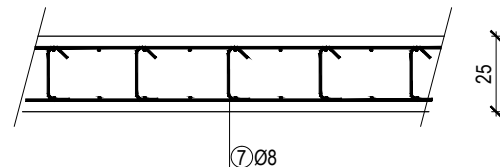

Najmanje duljine sidrenja i preklopa armature:

PROMJER Φ [mm]	SIDRENJE [cm]	PREKLOP [cm]
6	13	19
7	17	26
8	22	32
10	31	47
12	40	60
14	50	75
16	59	89
18	68	102
20	78	116
22	87	130
24	96	144
25	100	150
26	105	158
28	115	172

PRO STUDIO d.o.o.

za projektiranje i nadzor

A Bože Starca Jurićeva 10, RIJEKA, HRVATSKA E ptopic@pro-studio.hr
T +385 (0) 51 504 365 M +385 91 320 32 82

GRAĐEVINA:
**REKONSTRUKCIJA GRAĐEVINE JAVNE I DRUŠTVENE NAMJENE
U DNEVNI CENTAR ZA STARIJE OSOBE - I DALJE ZAJEDNO +65**
1015/1 k.o. Jelenje

INVESTITOR: **OPĆINA JELENJE**
Dražičkih boraca 64, 51218 Dražice
OIB 37666833094

PROJEKTANT: **PETAR TOPIĆ dipl.ing.građ.**
HRVATSKA KOMORA INŽENJERA GRAĐEVINARSTVA
Petar Topić
mag. ing. aedif.
Ovlašteni inženjer građevinarstva
G 5087

GLAVNI PROJEKTANT: **MAJA STANIĆ, dipl. ing.arh.**

NAZIV PROJEKTA: **IZVEDBENI PROJEKT**

VRSTA PROJEKTA: **GRAĐEVINSKI PROJEKT**

ZOP: **KZJ_GP - IZ**

BROJ PROJEKTA: **23-029**

MJESTO I DATUM: **Rijeka, prosinac 2024.**

SADRŽAJ: **ARMATURA ZIDOVA 1.KATA
- Os A3**

MJERILO: 1:50	REVIZIJA: 01	NACRT: 07	LIST: 04
			LISTOVA: 05

ARMATURA ZIDOVA 1. KATA

- iskaz armature

Šipke - specifikacija (07 Zidovi 1. kata) (1 kom)							
ozn	oblik i mjere [cm]	Ø	lg [m]	n [kom]	lgn [m]	Jedinična težina [kg/m]	Težina pozicije [kg]
1	150	8	1.50	114	171.00	0.41	69.26
2	250 50	14	3.00	2	6.00	1.24	7.45
3	450	14	4.50	22	99.00	1.24	122.96
4	34 14 34 14	8	1.14	16	18.24	0.41	7.39
5	71 14 71 14	8	1.88	16	30.08	0.41	12.18
6	92 12 92	8	1.96	44	86.24	0.41	34.93
7	92 17 92	8	2.01	86	172.86	0.41	70.01
8	113 14 113 14	8	2.72	10	27.20	0.41	11.02
Ukupno						335.19	

Šipke - rekapitulacija oplata (07 Zidovi 1. kata)			
Ø [mm]	lgn [m]	Jedinična težina [kg/m']	Težina [kg]
B500B			
8	505.62	0.41	204.78
14	105.00	1.24	130.41
Ukupno			335.19

Mreže - rekapitulacija oplata (07 Zidovi 1. kata)					
Oznaka mreže	B [cm]	L [cm]	n	Jedinična težina [kg/m2]	Neto ugrađena težina [kg]
Q-335	215	600	10	5.45	303.14
Ukupno					303.14

PRO STUDIO d.o.o.

za projektiranje i nadzor

A Bože Starca Jurićeva 10, RIJEKA, HRVATSKA E ptopic@pro-studio.hr
T +385 (0) 51 504 365 M +385 91 320 32 82

GRAĐEVINA:

REKONSTRUKCIJA GRAĐEVINE JAVNE I DRUŠTVENE NAMJENE
U DNEVNI CENTAR ZA STARIJE OSOBE - I DALJE ZAJEDNO +65
1015/1 k.o. Jelenje

INVESTITOR:

OPĆINA JELENJE
Dražičkih boraca 64, 51218 Dražice
OIB 37666833094

PROJEKTANT:

PETAR TOPIĆ dipl.ing.građ.
HRVATSKA KOMORA INŽENJERA GRAĐEVINARSTVA
Petar Topić
mag. ing. aedif.
Ovlašteni inženjer građevinarstva
G 5087

GLAVNI PROJEKTANT:

MAJA STANIĆ, dipl. ing.arh.

NAZIV PROJEKTA:

IZVEDBENI PROJEKT

VRSTA PROJEKTA:

GRAĐEVINSKI PROJEKT

ZOP:

KZJ_GP - IZ

BROJ PROJEKTA:

23-029

MJESTO I DATUM:

Rijeka, prosinac 2024.

SADRŽAJ:

ARMATURA ZIDOVA 1. KATA
- iskaz armature

MJERILO:

1:50

REVIZIJA:

01

NACRT:


07

LIST:


05

LISTOVA:


05

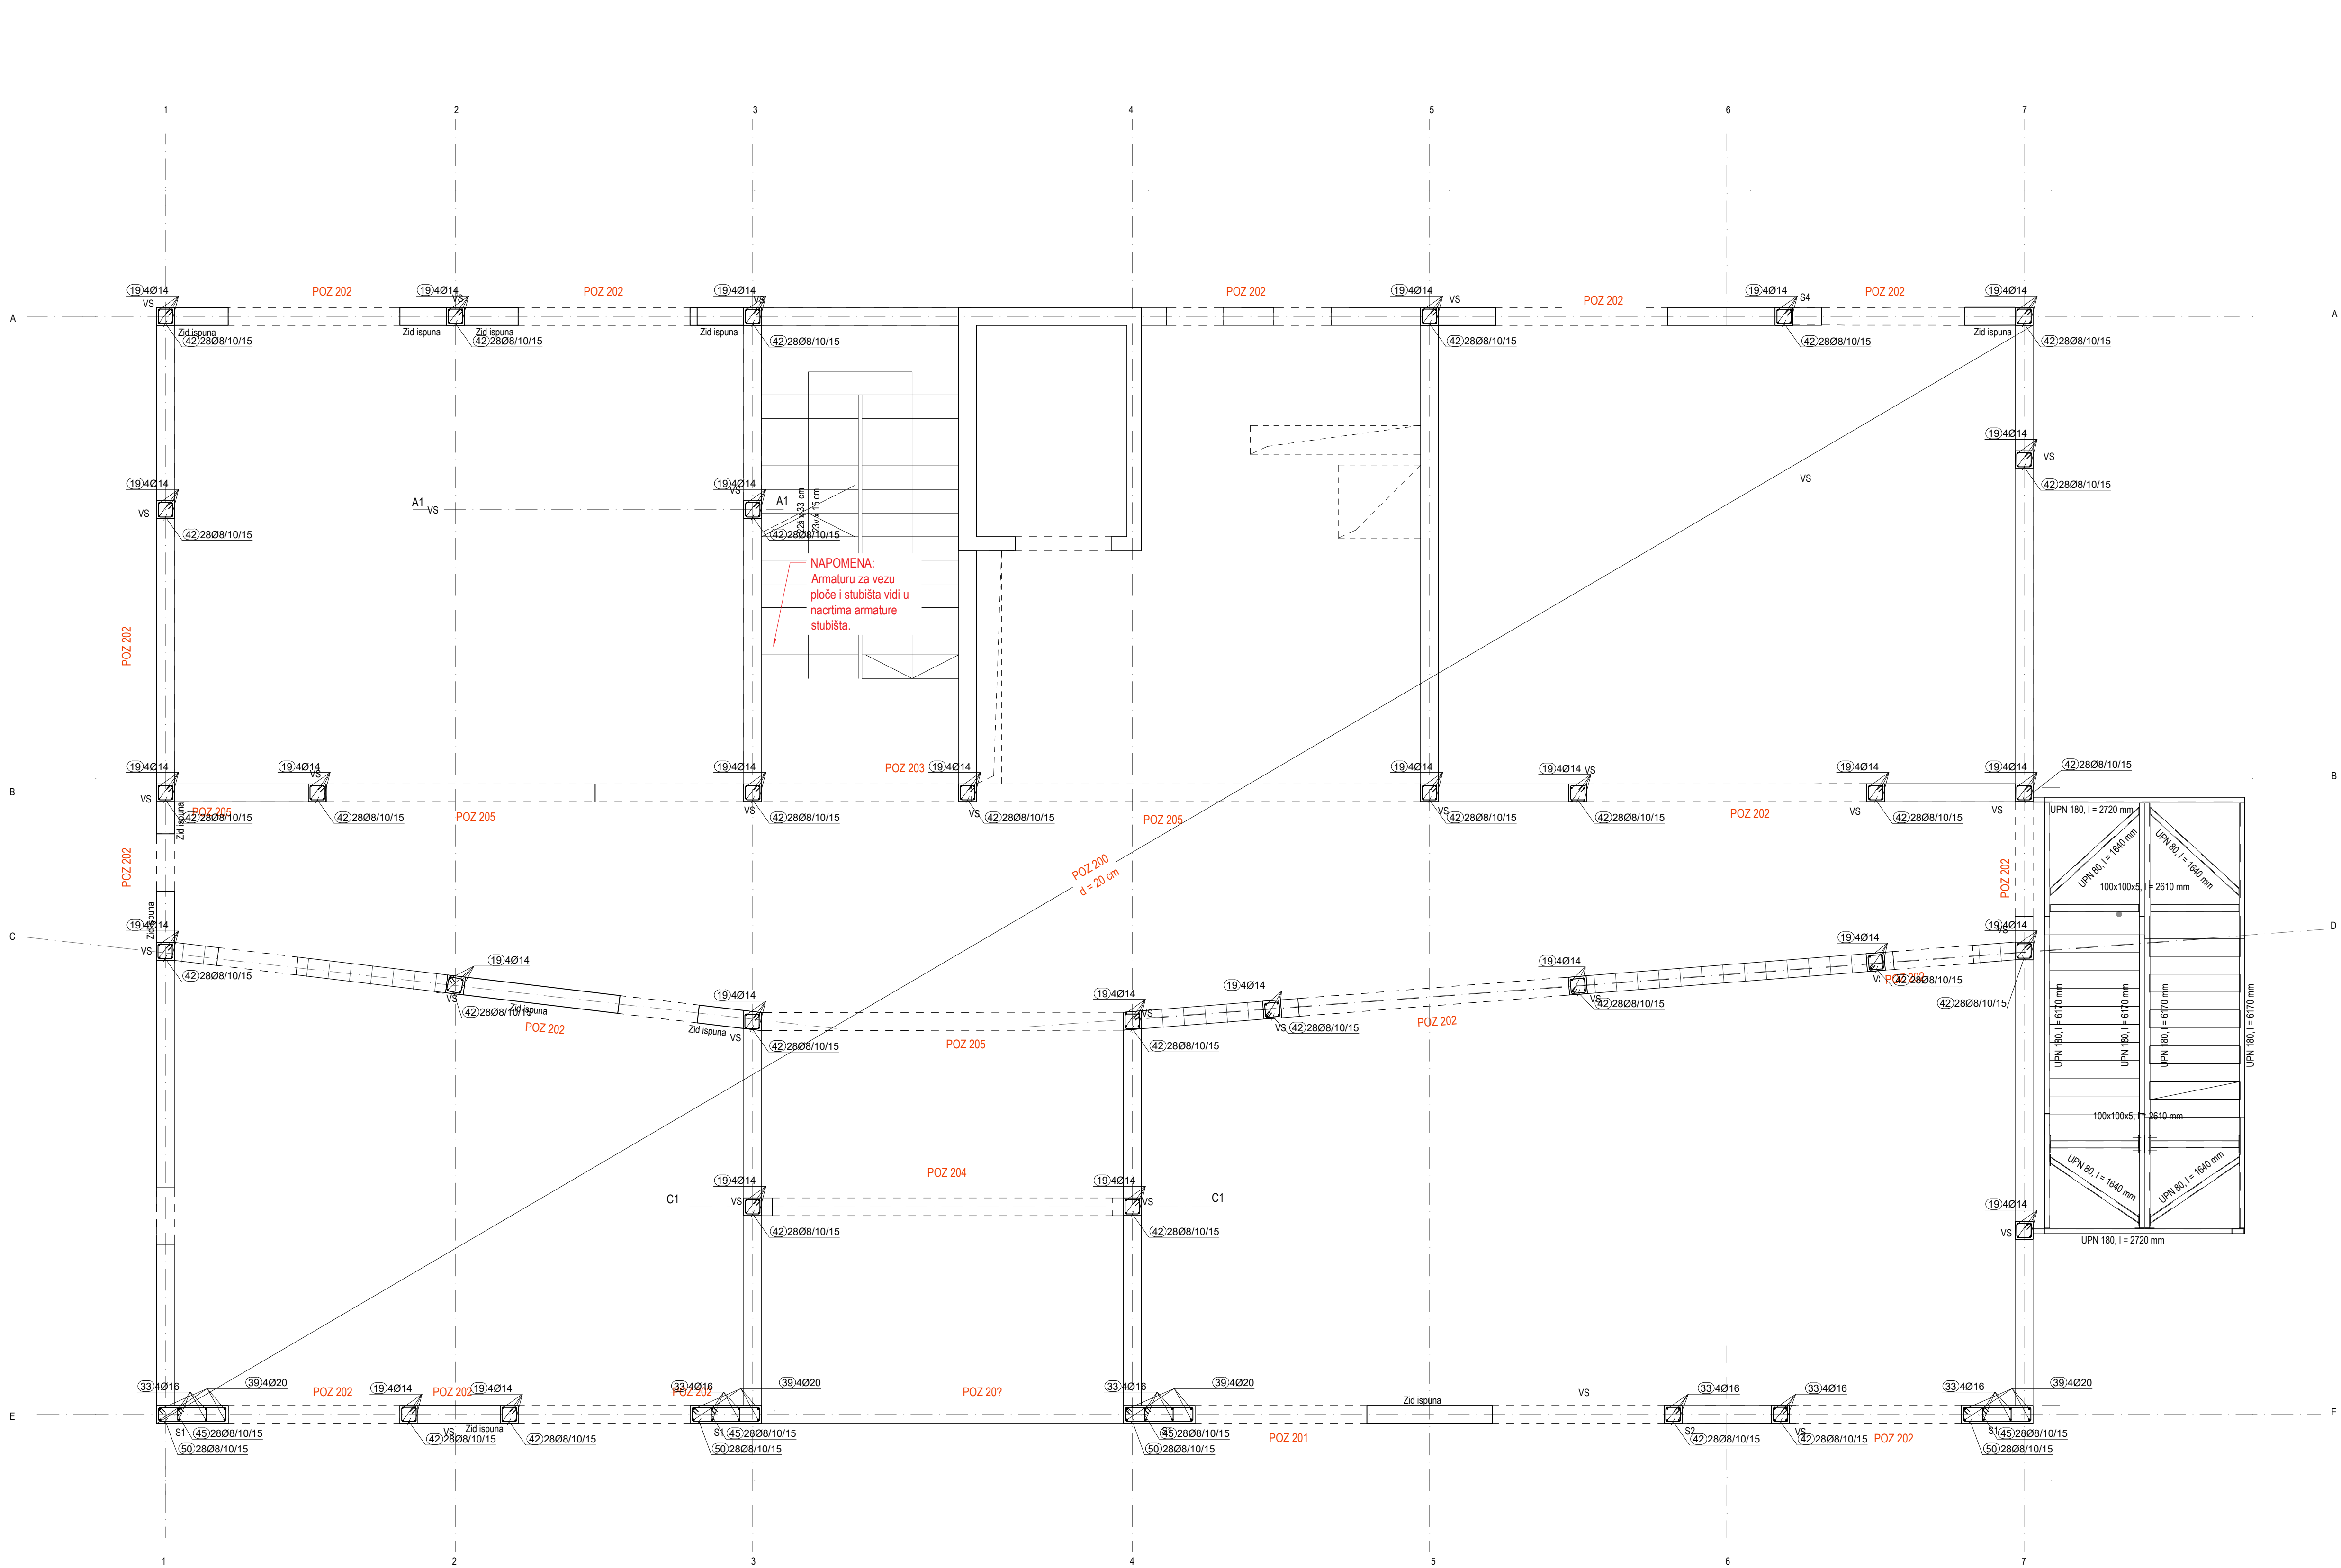


PRESJEK KROZ OS 7
- armatura vertikalnog serklaža VS
M 1: 25

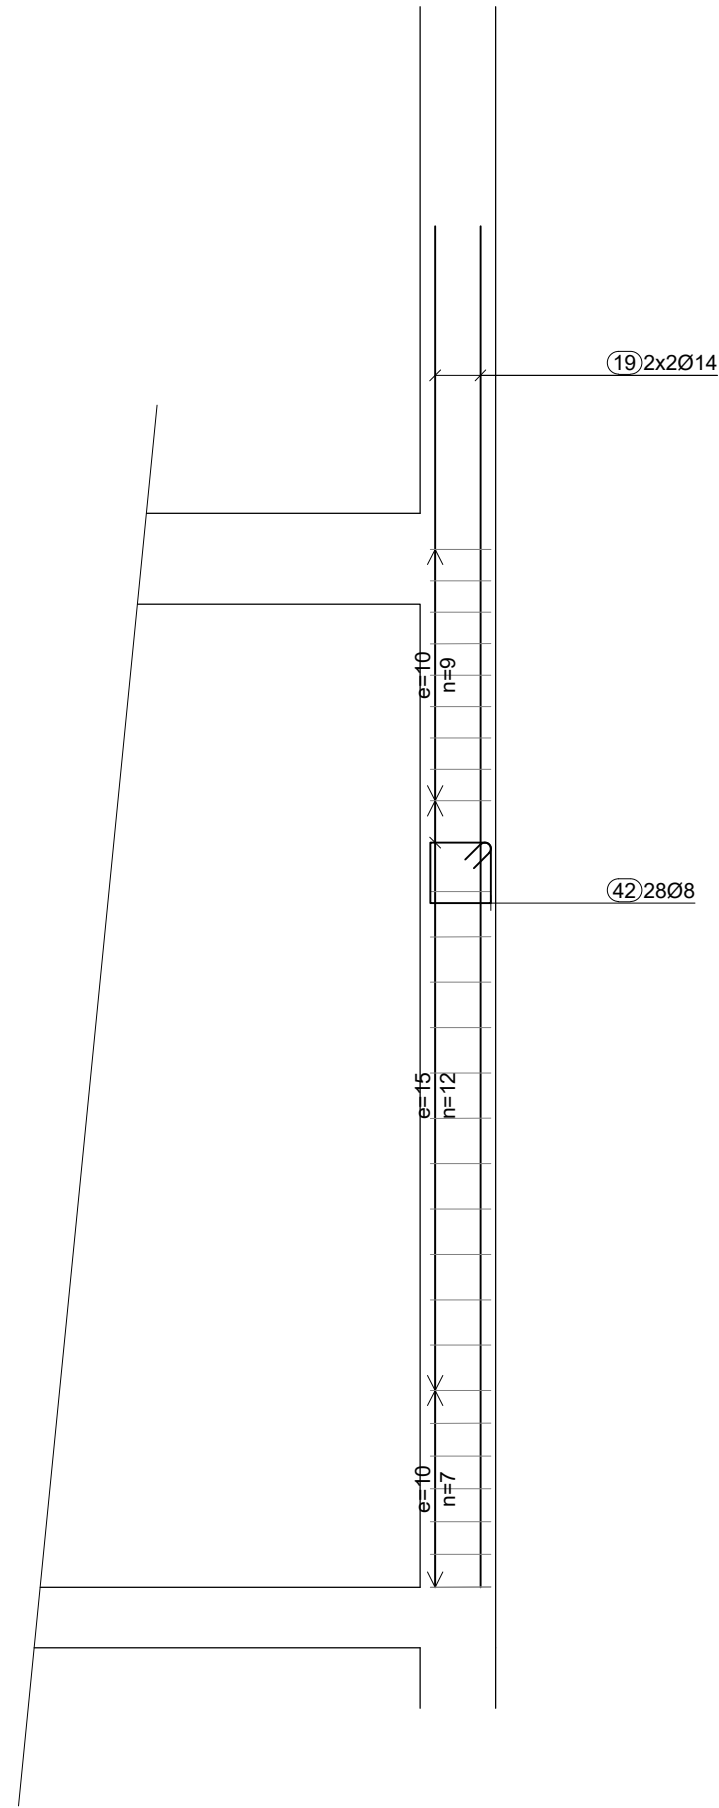

PRESJEK KROZ OS 6
- armatura stupa S2
M 1: 25

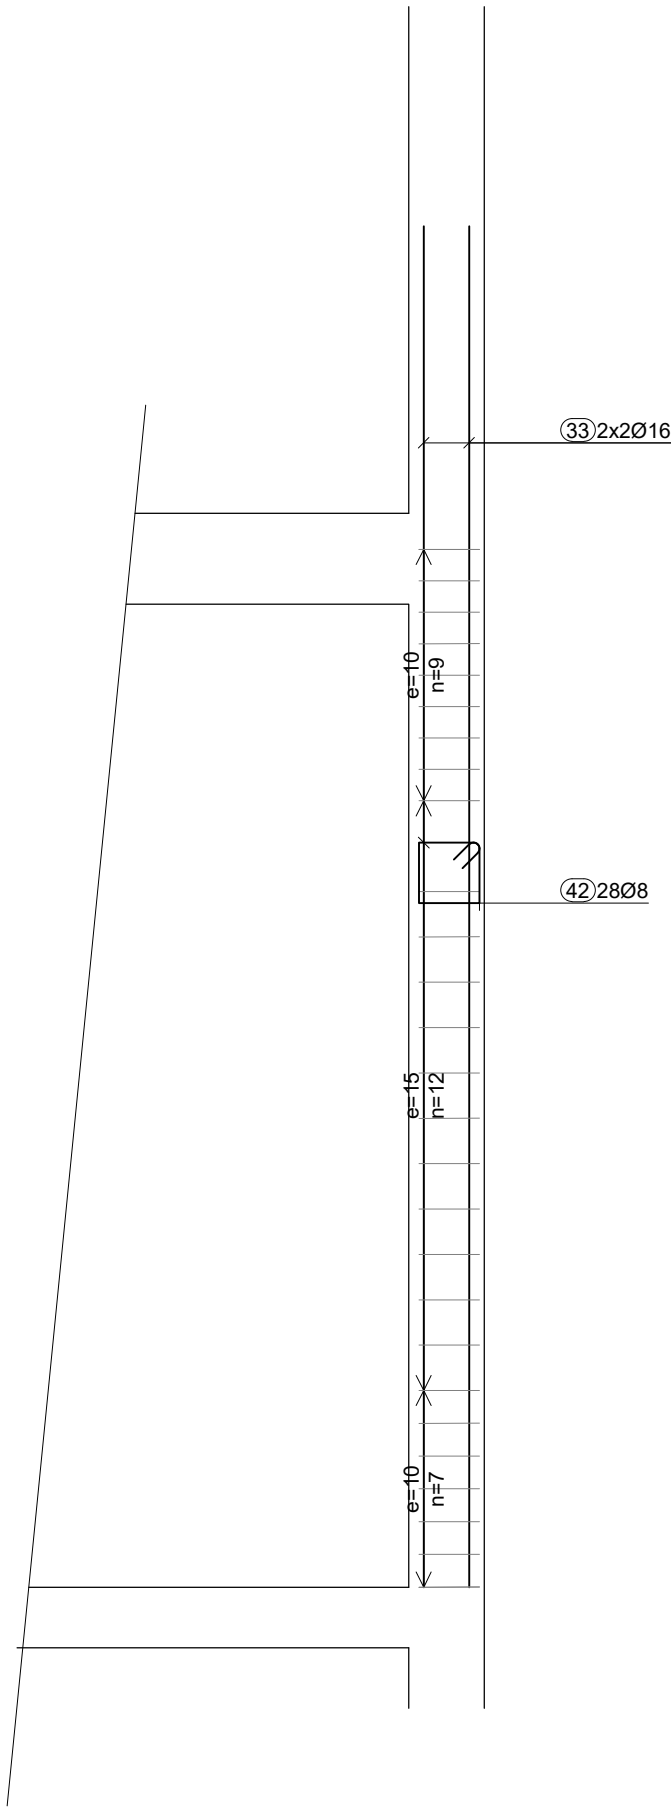

PRESJEK KROZ OS E
- armatura stupa S1
M 1: 25

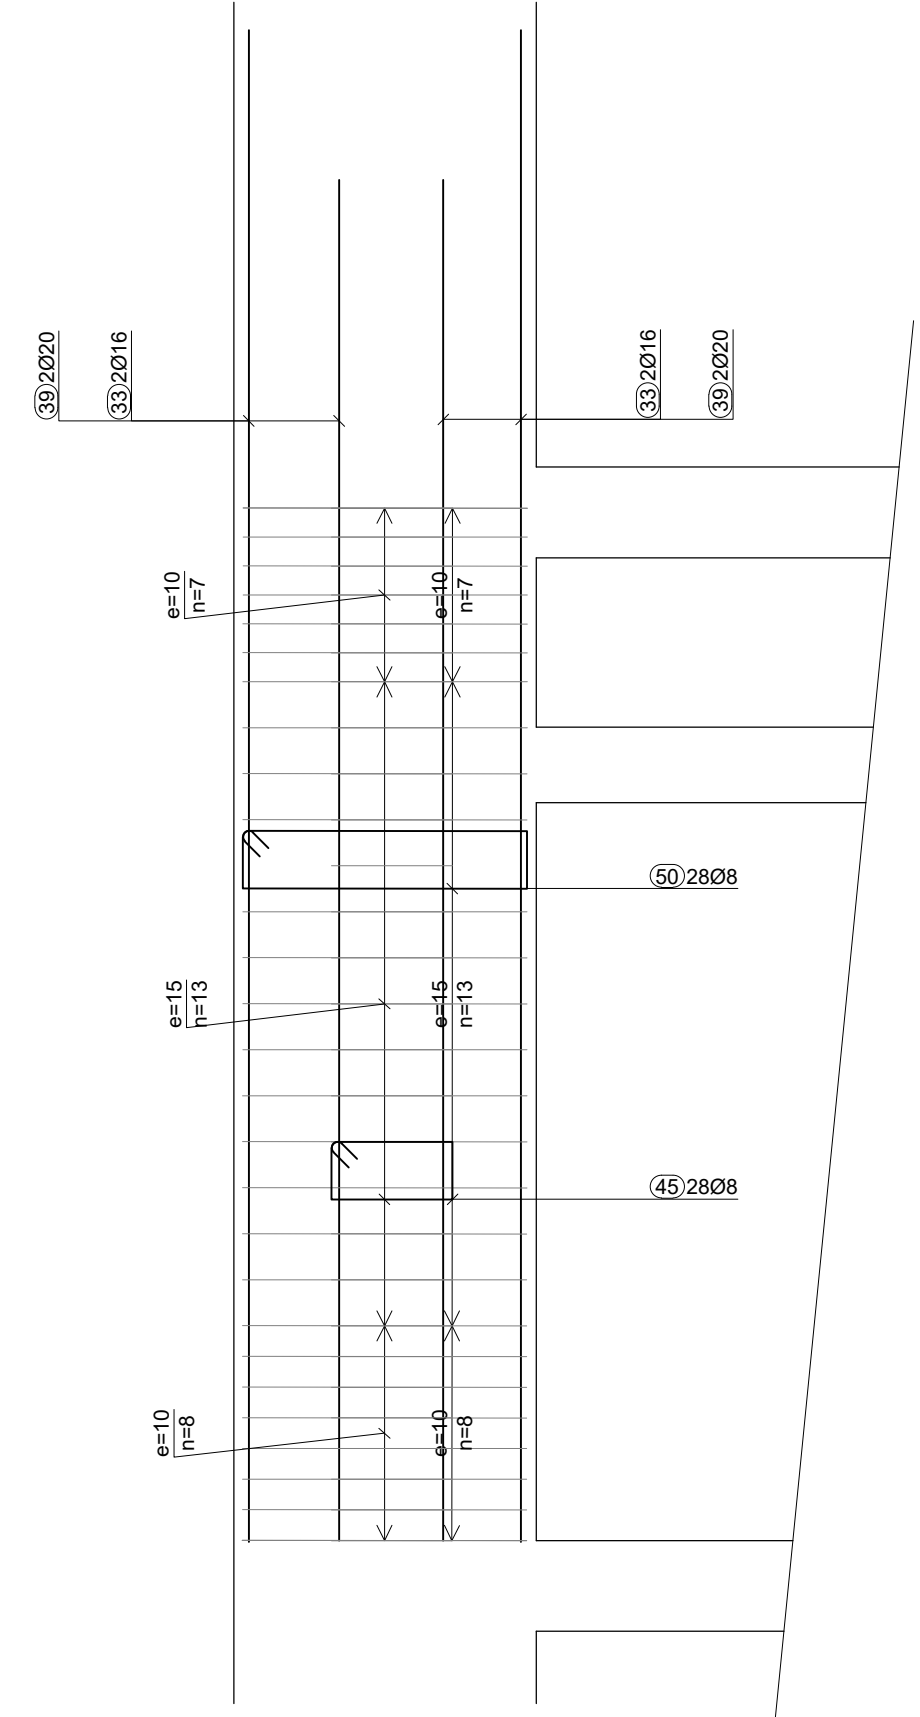

ARMIRANOBETONSKA PLOČA POZ 200
armiranobetonska ploča d = 20 cm
Razred tlačne čvrstoće betona C25/30
Armaturni čelik B500B
Zaštitni sloj betona 2,0 cm
Razred izloženosti XC1

NAPOMENA: Na koti +4.93
u osma 31/34 potrebno je
izvesti horizontalni serklaž
za sidrenje podesta
stubišta.

Najmanje duljine sidrenja i preklopa armature:

PROMJER Φ [mm]	SIDRENJE [cm]	PREKLAP [cm]
6	13	19
7	17	26
8	22	32
10	31	47
12	40	60
14	50	75
16	59	89
18	68	102
20	78	116
22	87	130
24	96	144
25	100	150
26	105	158
28	115	172

PRO STUDIO d.o.o.
za projektiranje i nadzor
A. Bože Starać Jurčevića 10, RIJEKA, HRVATSKA. E: pro@pro-studio.hr
T: +385 (0) 51 504 340 M: +385 (0) 920 12 62

GRAĐEVINA:
REKONSTRUKCIJA GRAĐEVINE IJAVNE I DRUŠTVENE NAMJENE
U DNEVNI CENTAR ZA STARIJE OSOBE - I DALJE ZAJEDNO +65
101511 k.o. Jelenje

INVESTITOR:
OPĆINA JELENJE
Dražićkih boraca 64, 51218 Dražice
IB: 3766653094

PROJEKTANT:
PETAR TOPić dipl.ing. grad.
HRVATSKA KOMORA INŽENJERA GRAĐEVINARSTVA
Petar Topić
proj. ing. arh.
Ovlašten izdatnik projekata
G 5087

GLAVNI PROJEKTANT:
MAJA STANIĆ, dipl. ing. arh.

NAZIV PROJEKTA:
IZVEDBENI PROJEKT

VRSTA PROJEKTA:
GRAĐEVINSKI PROJEKT


ZOP:
KZJ_GP - IZ

BROJ PROJEKTA:
23-029

MJESTO I DATUM:
Rijeka, prosinac 2024.


SADRŽAJ:
ARMATURA PLOČE POZ 200
- Vertikalni serklaži

MJERILO: 1:50	REVIZIJA: 01	NACRT: 08	LIST: LISTOVA: 09	01
------------------	-----------------	--------------	-------------------------	----

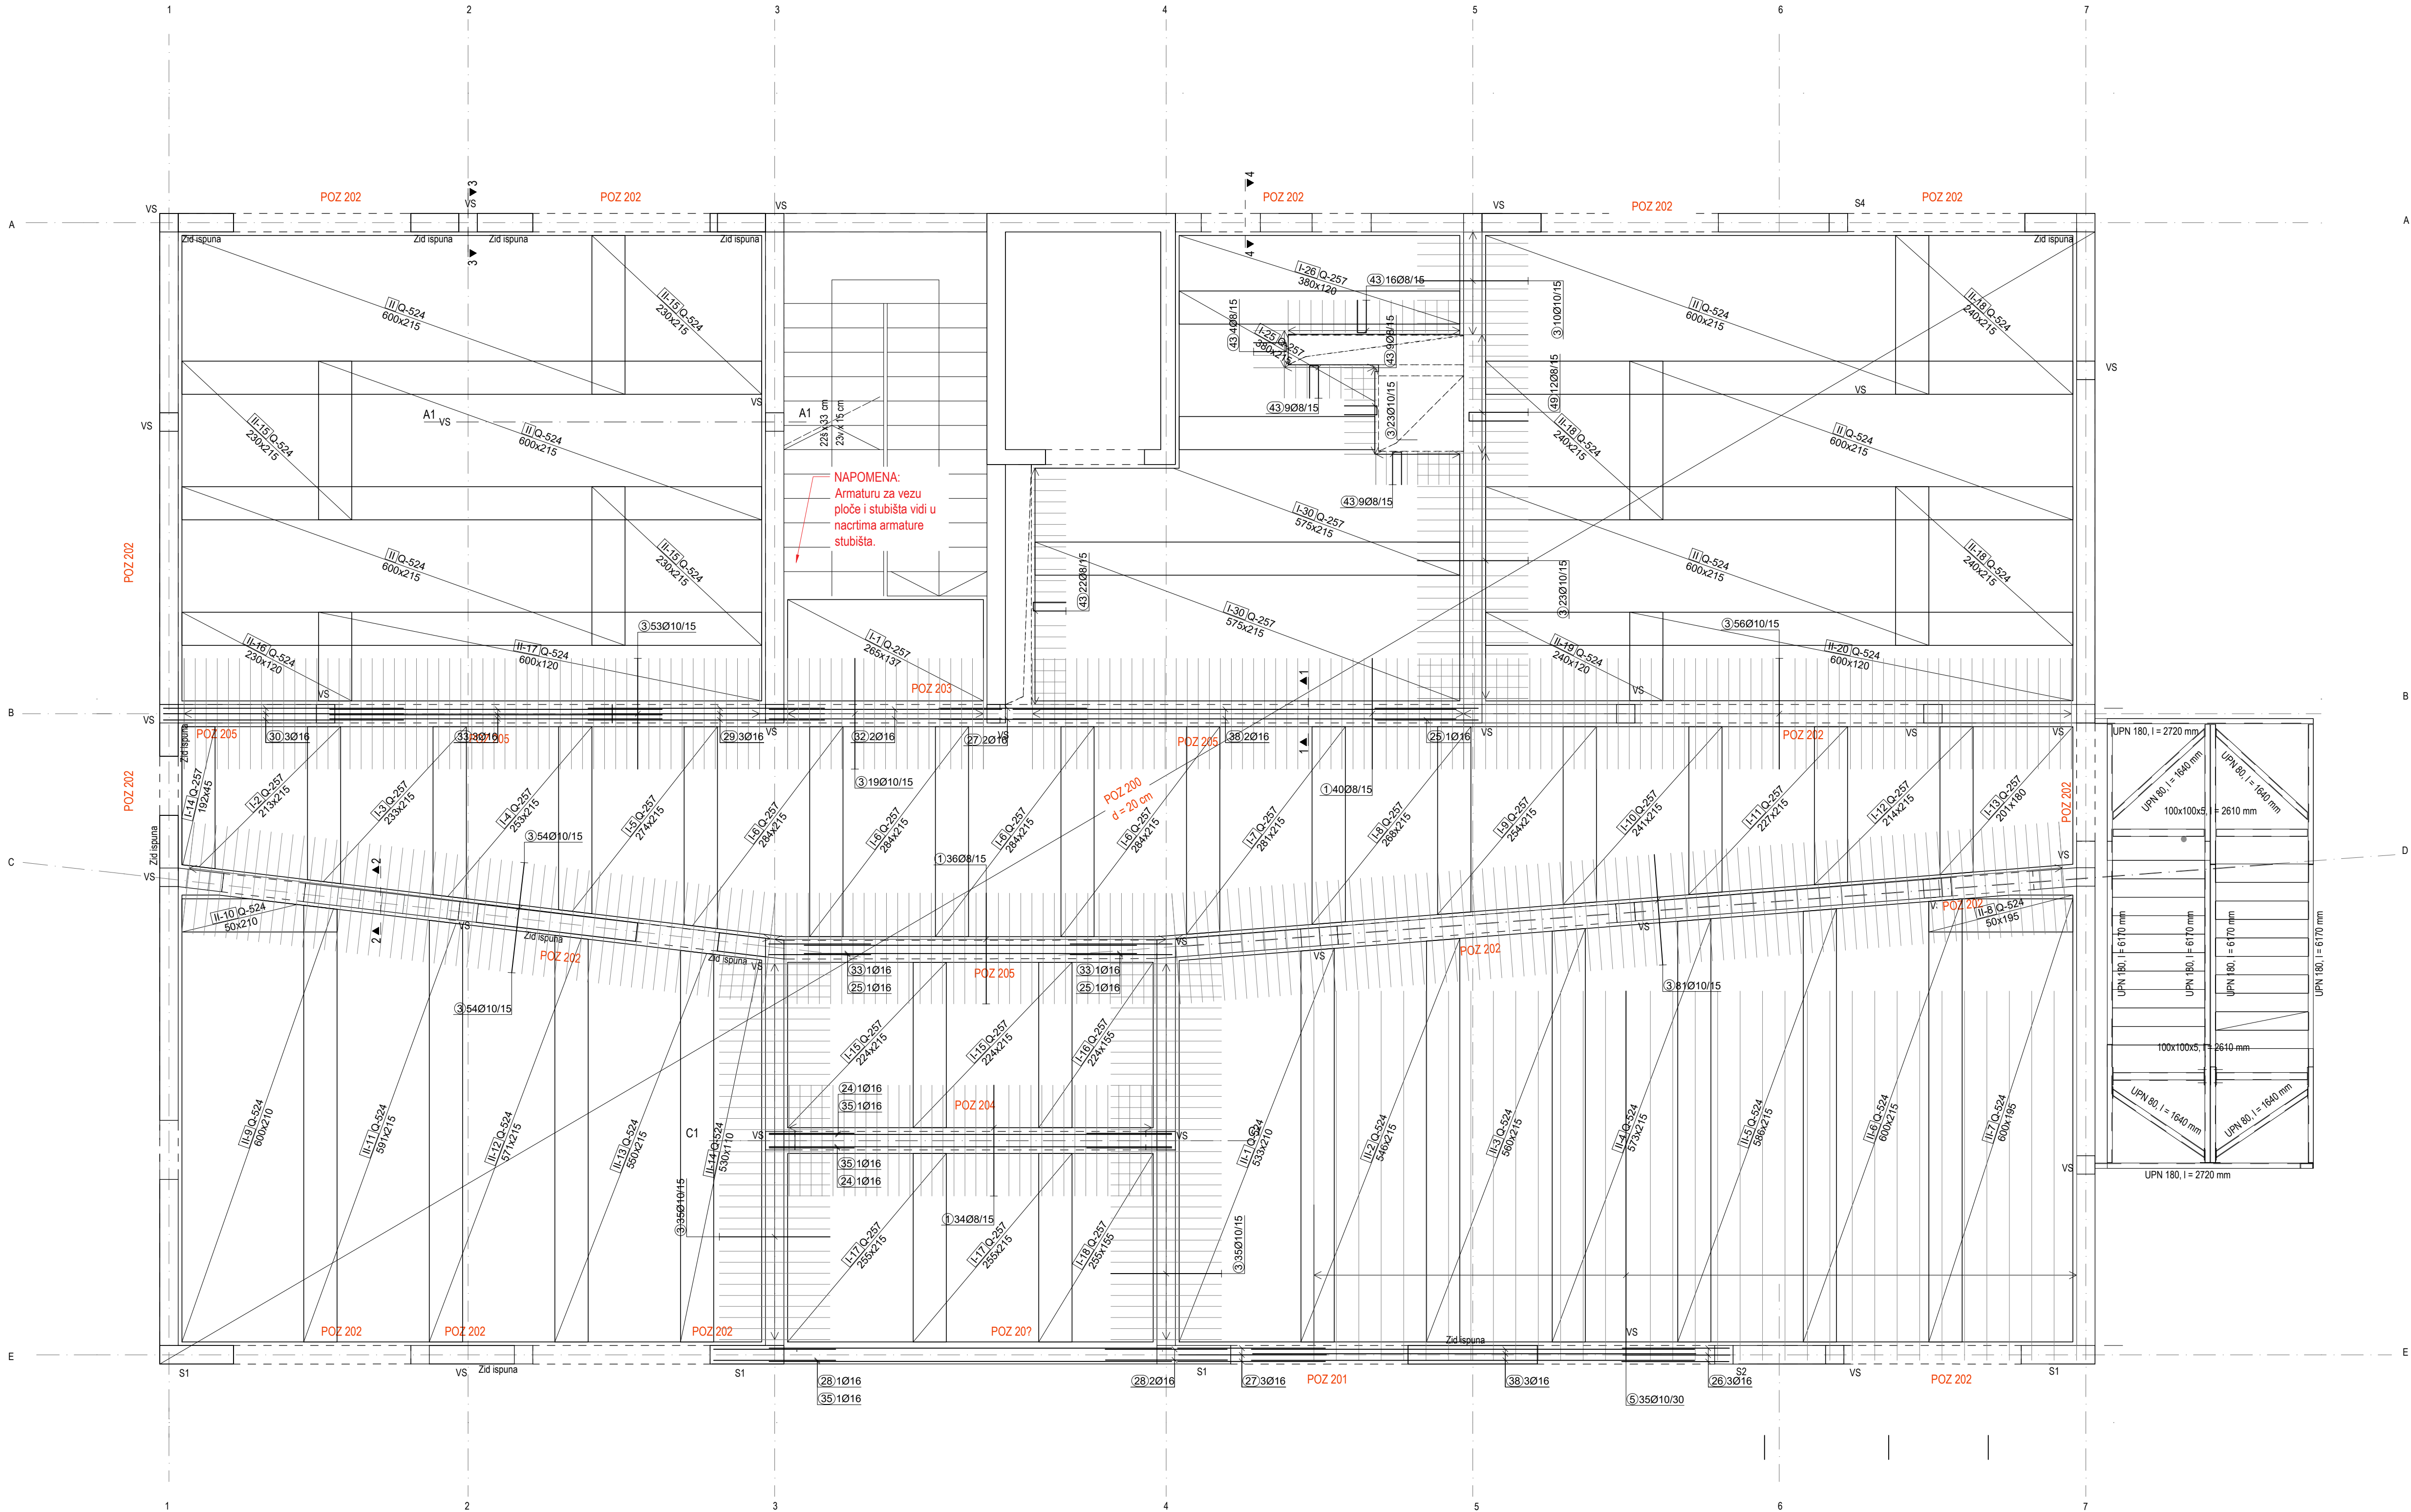


ARMIRANOBETONSKA PLOČA POZ 200
armiranobetonska ploča d = 20 cm
Razred tlačne čvrstoće betona C25/30
Armaturni čelik B500B
Zaštitni sloj betona 2,0 cm
Razred izloženosti XC1


Detalj spoja dva horizontalna serklaža
M 1: 25

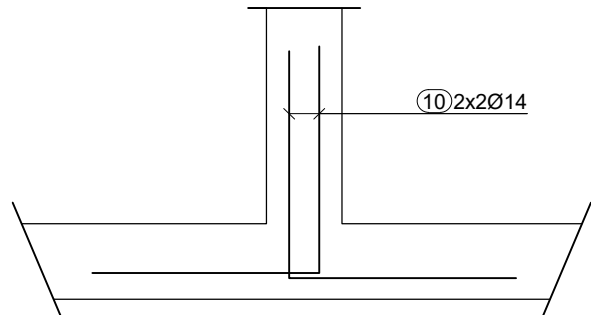


DETALJ A
- Armiranje ruba zida
M 1: 50

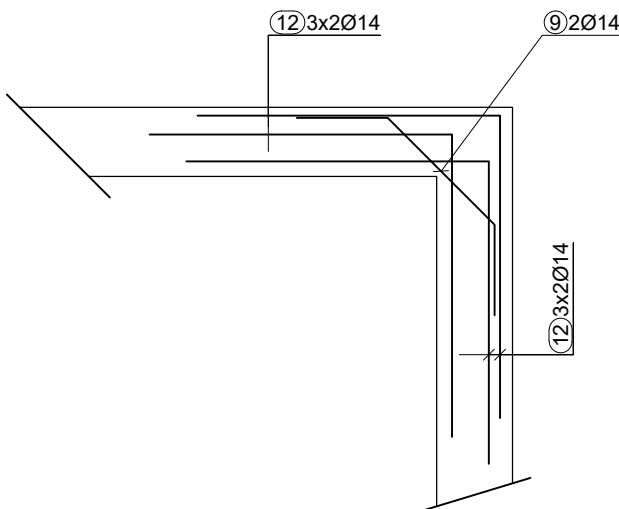


Presjek 3-3
POZ 202
M 1: 25

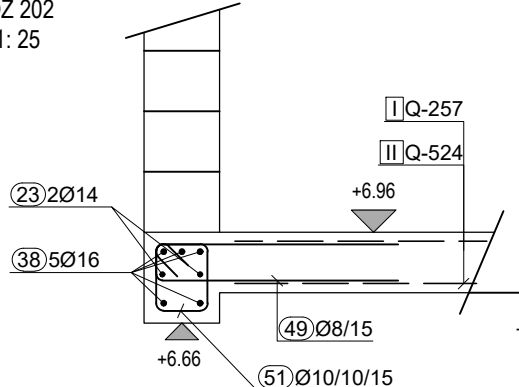


Presjek 4-4
POZ 202
M 1: 25

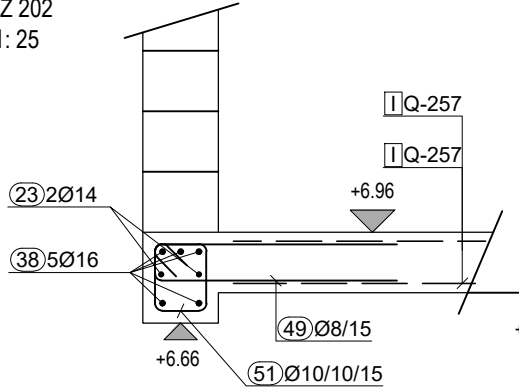

Presjek 1-1
POZ 205
M 1: 25

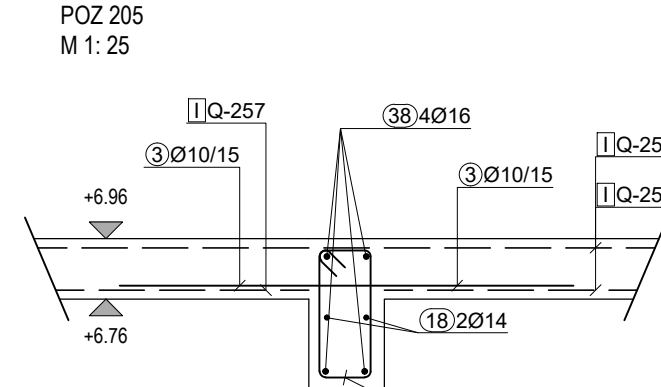

Presjek 2-2
M 1: 25

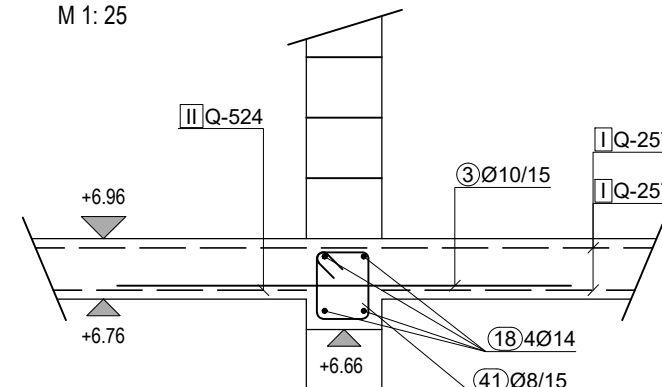

Najmanje dužine sidrenja i preklopa armature:

PROMJER Φ [mm]	SIDRENJE [cm]	PREKLAP [cm]
6	13	19
7	17	26
8	22	32
10	31	47
12	40	60
14	50	75
16	59	89
18	68	102
20	78	116
22	87	130
24	96	144
25	100	150
26	105	158
28	115	172

PRO STUDIO d.o.o.

za projektiranje i nadzor

A. Bože Starač Jurčevića 10, RIJEKA, HRVATSKA, E: pro@pro-studio.hr
T: +385 (0) 51 504 365 M: +385 91 320 32 82

GRAĐEVINA:
REKONSTRUKCIJA GRAĐEVINE JAVNE I DRUŠTVENE NAMJENE
U DNEVNI CENTAR ZA STARIJE OSOBE - I DALJE ZAJEDNO +65
10151 k.o. Jelenje

INVESTITOR:
OPĆINA JELENJE
Dražićkih boraca 64, 51218 Dražice
OIB 37666833094

PROJEKTANT:
PETAR TOPIČ dipl.ing.grad.
HRVATSKA KOMORA INŽENJERA GRAĐEVINARSTVA
Petar Topić
pos. ing. arh.
Ovlašten izdat od nadležnog
G 5087

GLAVNI PROJEKTANT:
MAJA STANIĆ, dipl. ing. arh.

NAZIV PROJEKTA:
IZVEDBENI PROJEKT

VRSTA PROJEKTA:
GRAĐEVINSKI PROJEKT

ZOP:
KZJ_GP - IZ

BROJ PROJEKTA:
23-029

MJESTO I DATUM:
Rijeka, prosinac 2024.

SADRŽAJ:
ARMATURA PLOČE POZ 200
- Donja zona


MJERILO:
1:50

REVIZIJA:
01


NACRT:
08

LIST:
02


LISTOVA:
09

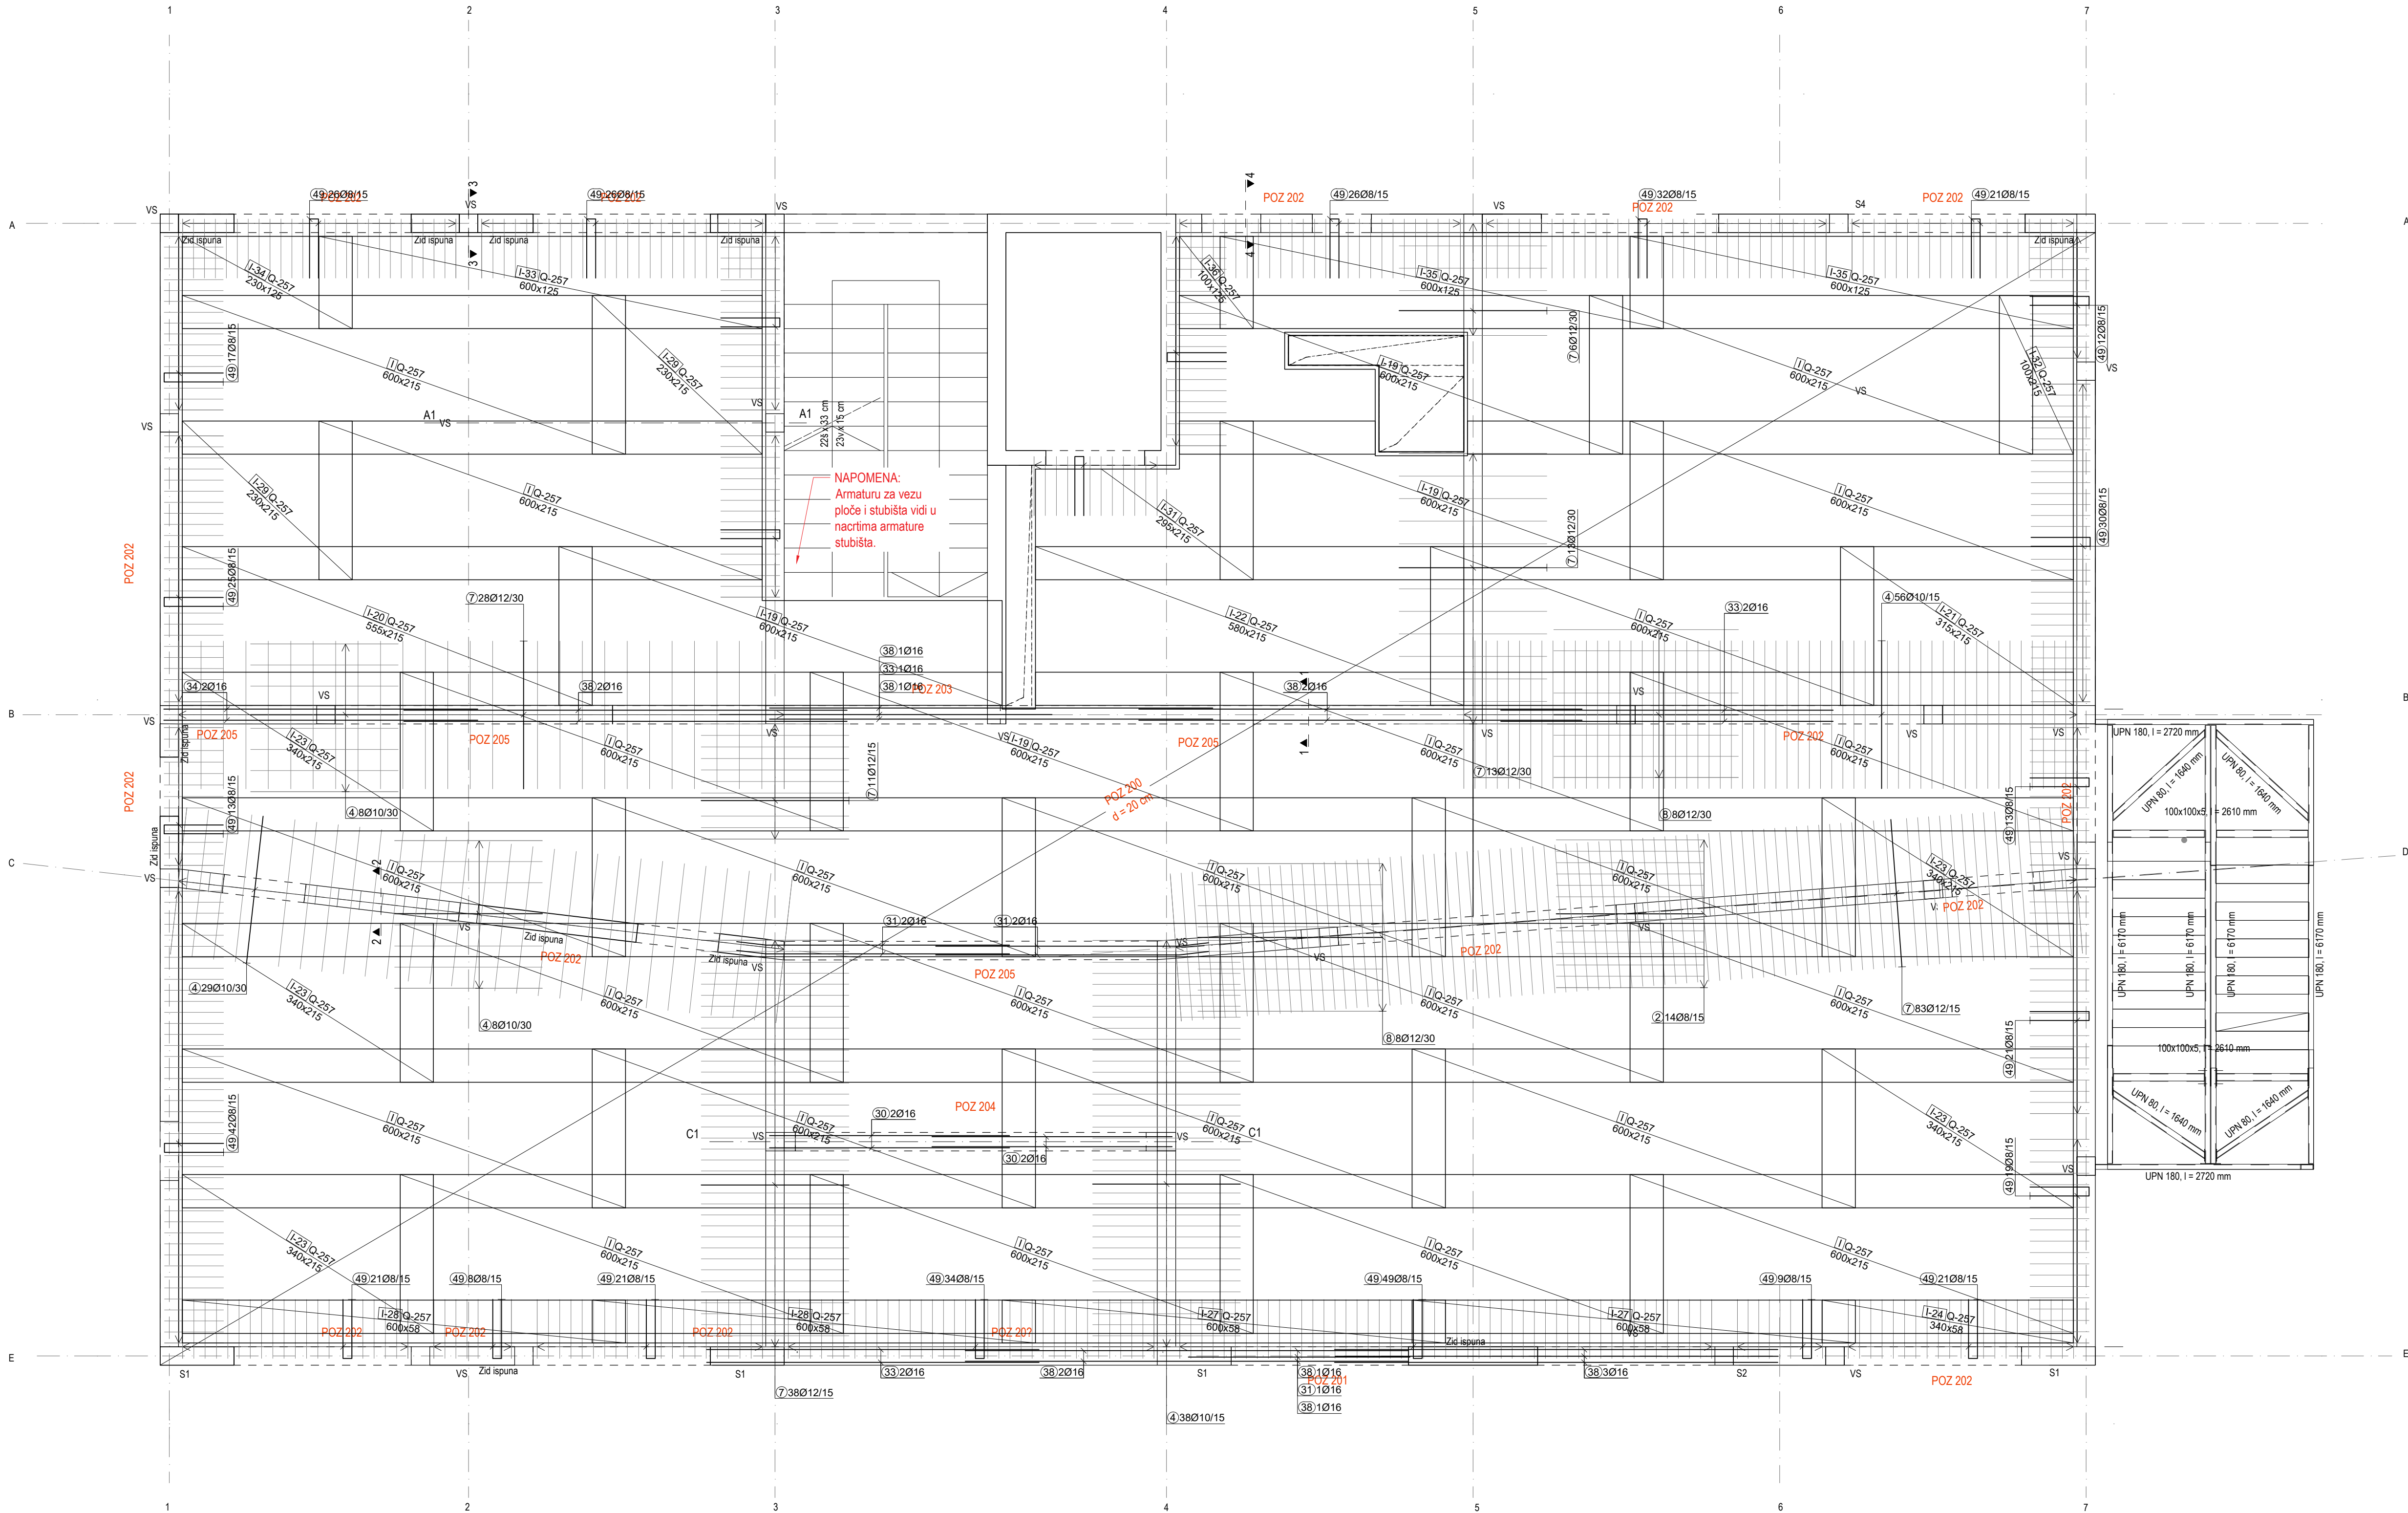


ARMIRANOBETONSKA PLOČA POZ 200
armiranobetonska ploča d = 20 cm
Razred tlačne čvrstoće betona C25/30
Armaturni čelik B500B
Zaštitni sloj betona 2,0 cm
Razred izloženosti XC1

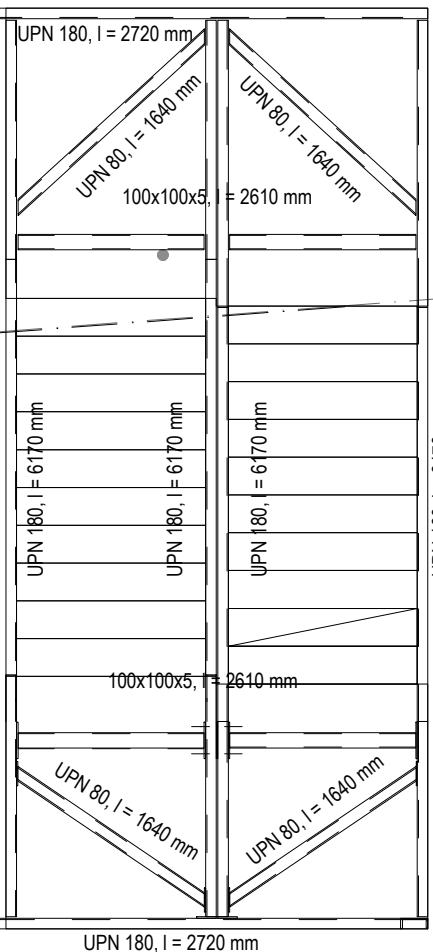


Detalj spoja dva horizontalna serklaža
M 1: 25

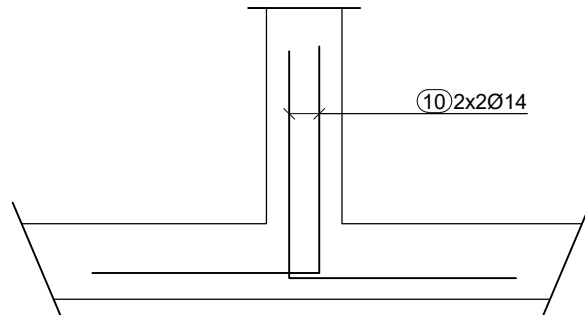


DETALJA
- Armiranje ruba zida
M 1: 50

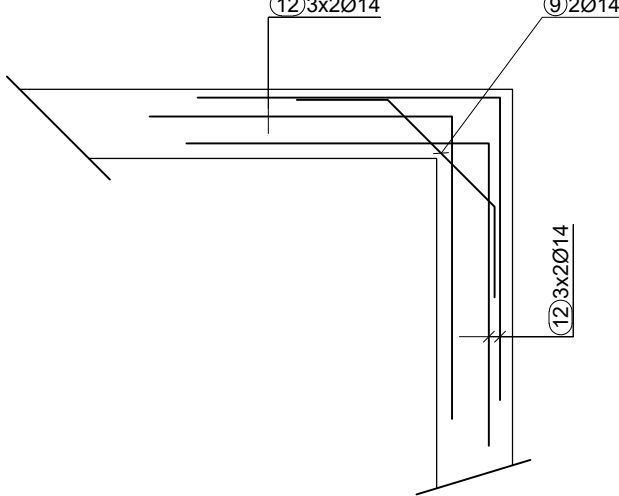


Presjek 3-3
POZ 202
M 1: 25

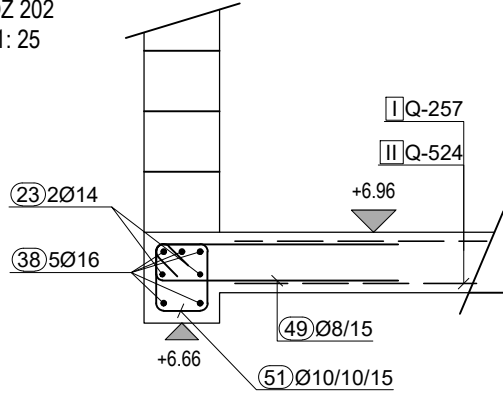


Presjek 4-4
POZ 202
M 1: 25

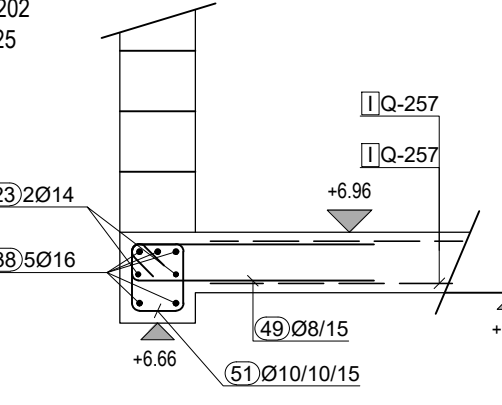

Presjek 1-1
POZ 205
M 1: 25

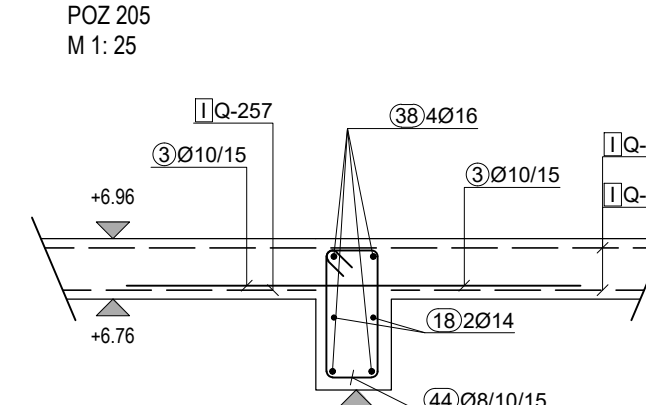

Presjek 2-2
M 1: 25

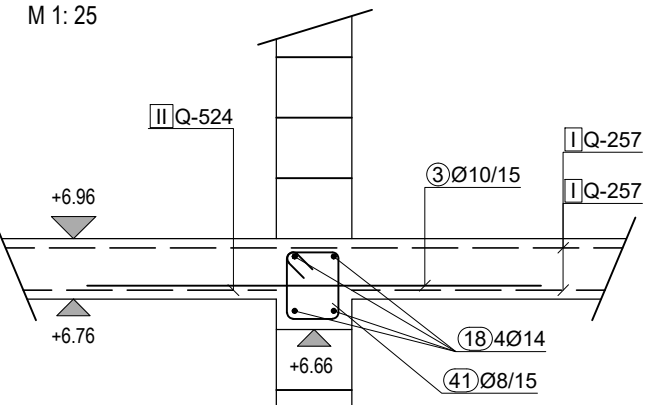

Najmanje dužine sidrenja i preklopa armature:

PROMJER Φ [mm]	SIDRENJE [cm]	PREKLAP [cm]
6	13	19
7	17	26
8	22	32
10	31	47
12	40	60
14	50	75
16	59	89
18	68	102
20	78	116
22	87	130
24	96	144
25	100	150
26	105	158
28	115	172

PRO STUDIO d.o.o.

za projektiranje i nadzor

A. Bože Starac Jurčevića 10, RIJEKA, HRVATSKA, E: pro@pro-studio.hr
T: +385 (0) 51 504 365 M: +385 91 320 32 82

GRAĐEVINA: REKONSTRUKCIJA GRAĐEVINE JAVNE I DRUŠTVENE NAMJENE
U DNEVNI CENTAR ZA STARIJE OSOBE - I DALJE ZAJEDNO +65
10151/1 k.o. Jelenje

INVESTITOR: OPĆINA JELENJE
Dražićkih boraca 64, 51218 Dražice
OIB 37666833094

PROJEKTANT: PETAR TOPIČ dipl.ing.grad.
HRVATSKA KOMORA INŽENJERA GRAĐEVINARSTVA
Petar Topić
pos. ing. arh.
Ovlašten inženjer građevinarstva
G 5087

GLAVNI PROJEKTANT: MAJA STANIČ, dipl. ing. arh.

NAZIV PROJEKTA: IZVEDBENI PROJEKT

VRSTA PROJEKTA: GRAĐEVINSKI PROJEKT

ZOP: KZJ_GP - IZ

BROJ PROJEKTA: 23-029

MAJSTOR I DATUM: Rijeka, prosinac 2024.

SADRŽAJ: ARMATURA PLOČE POZ 100
- Gornja zona


MJERILO: 1:50

REVIZIJA: 01

NACRT: 08


LIST: 03

LISTOVA: 09

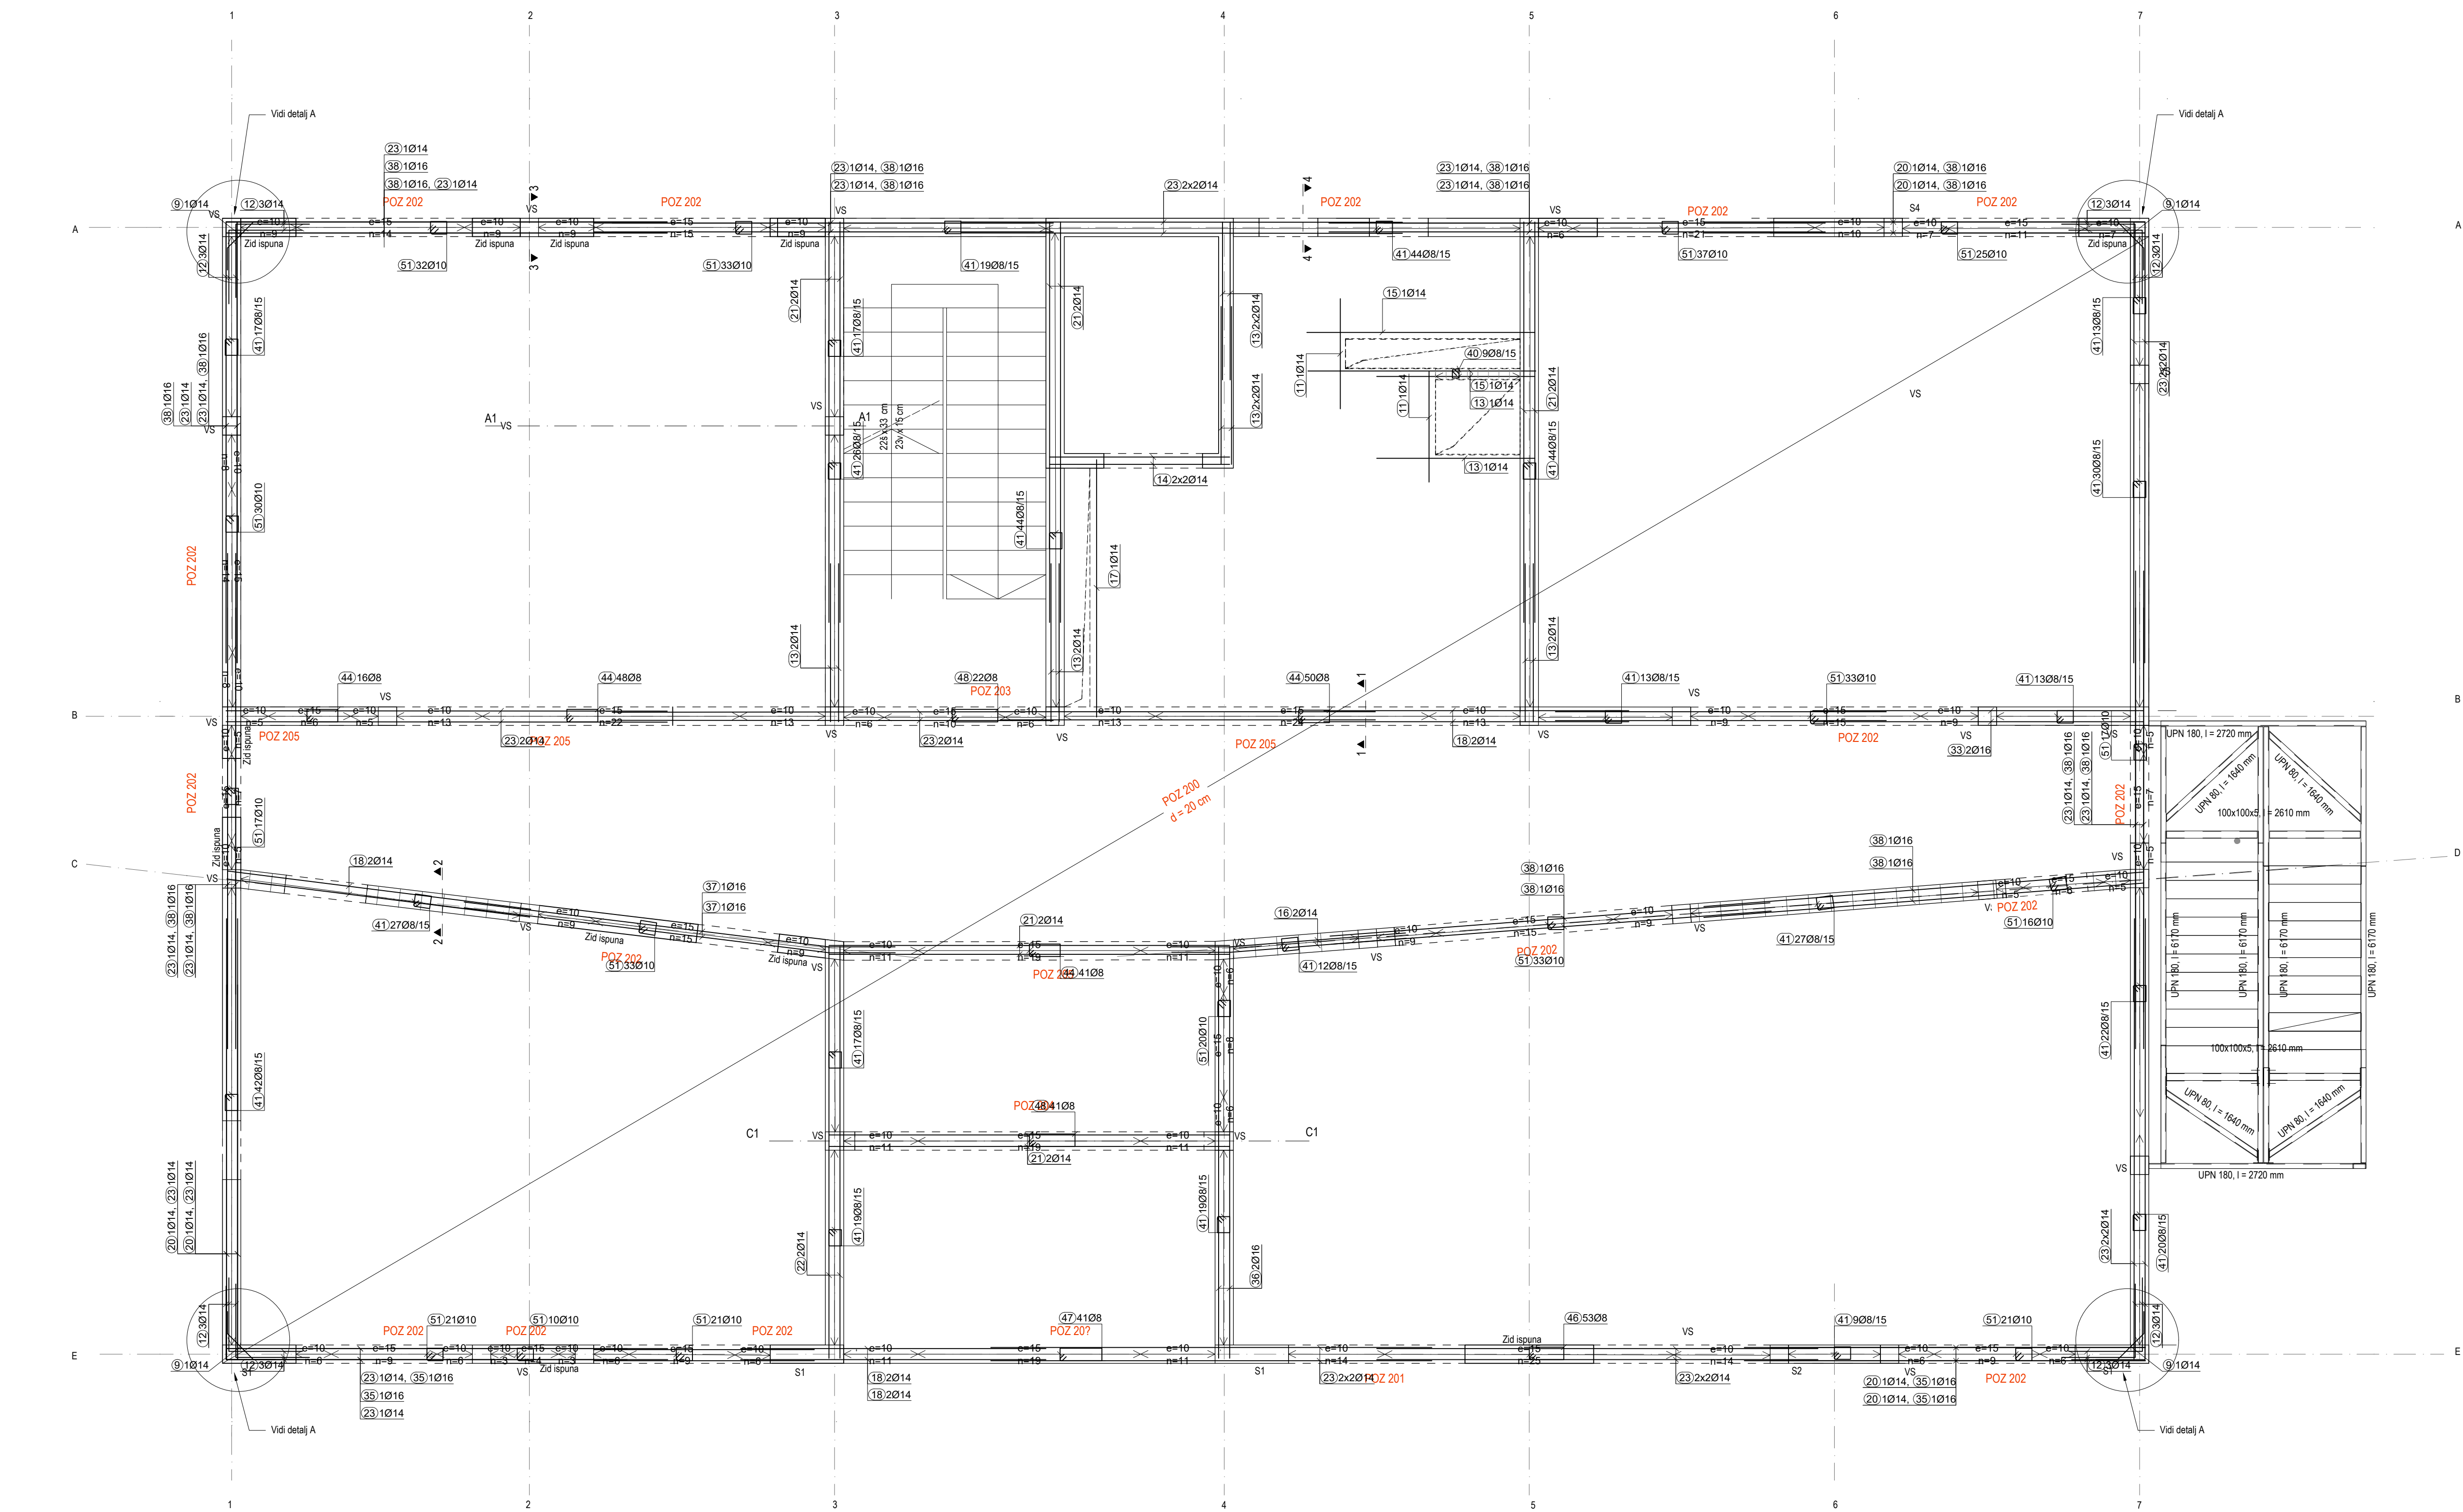


ARMIRANOBETONSKA PLOČA POZ 200
armiranobetonska ploča d = 20 cm
Razred tlačne čvrstoće betona C25/30
Armatura čelik B500B
Zaštitni sloj betona 2,0 cm
Razred izloženosti XC1


Detalj spoja dva horizontalna serklaža
M 1: 25

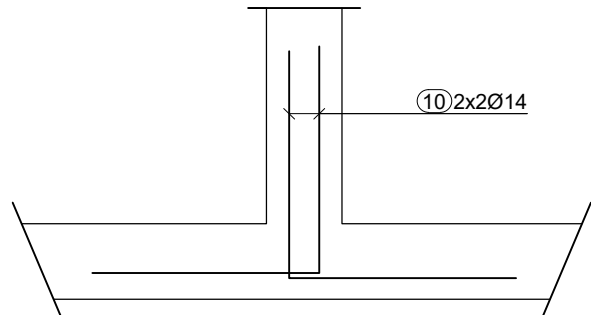


DETALJ A
-Armiranje ruba zida
M 1: 50

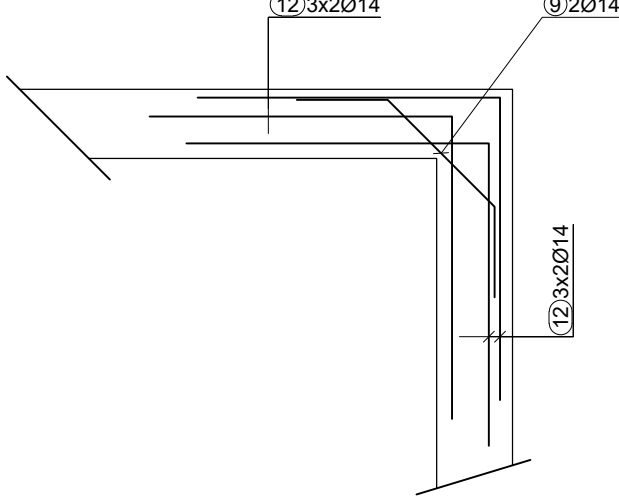


Presjek 3-3
POZ 202
M 1: 25

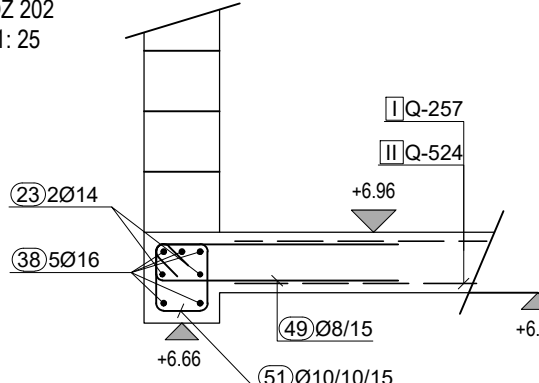


Presjek 4-4
POZ 202
M 1: 25

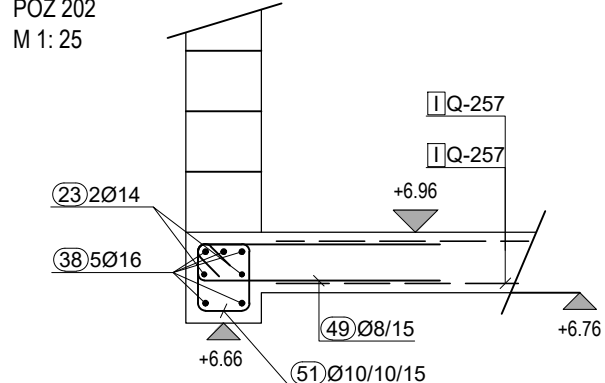

Presjek 1-1
POZ 205
M 1: 25

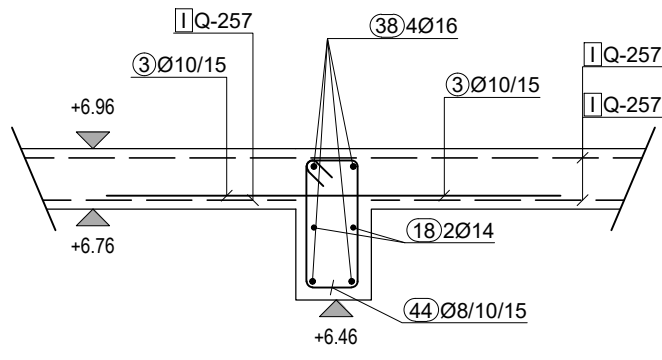

Presjek 2-2
M 1: 25

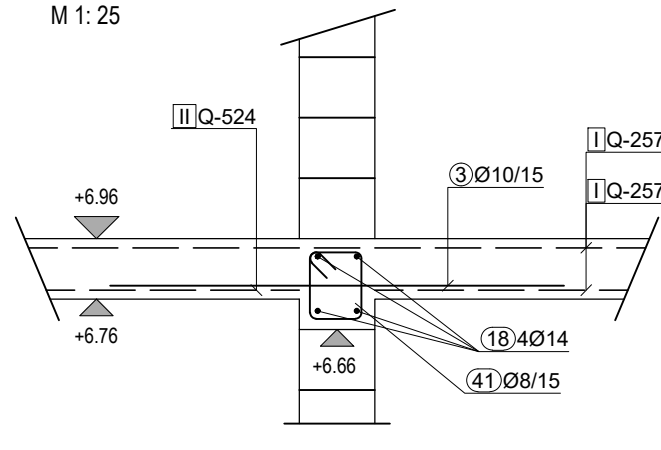

Najmanje duljine sidrenja i preklopa armature:

PROMJER Φ [mm]	SIDRENJE [cm]	PREKLAP [cm]
6	13	19
7	17	26
8	22	32
10	31	47
12	40	60
14	50	75
16	59	89
18	68	102
20	78	116
22	87	130
24	96	144
25	100	150
26	105	158
28	115	172

PRO STUDIO d.o.o.

za projektiranje i nadzor

A. Božić Stara Jurčeva 10, RIJEKA, HRVATSKA, E: pro@pro-studio.hr
T: +385 (0) 51 504 365 M: +385 91 320 32 82

GRAĐEVINA:
REKONSTRUKCIJA GRAĐEVINE JAVNE I DRUŠTVENE NAMJENE
U DNEVNI CENTAR ZA STARIJE OSOBE - I DALJE ZAJEDNO +65
10151 k.o. Jelenje

INVESTITOR:
OPĆINA JELENJE
Dražićkih boraca 64, 51218 Dražice
OIB 37666833094

PROJEKTANT:
PETAR TOPIČ dipl.ing.grad.
HRVATSKA KOMORA INŽENJERA GRAĐEVINARSTVA
Petar Topić
pos. ing. arh.
Ovlašten inženjer građevinarstva
G 5087

GLAVNI PROJEKTANT:
MAJA STANIĆ, dipl. ing. arh.

NAZIV PROJEKTA:
IZVEDBENI PROJEKT

VRSTA PROJEKTA:
GRAĐEVINSKI PROJEKT

ZOP:
KZJ_GP - IZ

BROJ PROJEKTA:
23-029

MESTO I DATUM:
Rijeka, prosinac 2024.

SADRŽAJ:
ARMATURA PLOČE POZ 100
- Horizontalni serklaži - donja zona


MJERILO:
1:50

REVIZIJA:
01

NACRT:
08


LIST:
04

LISTOVA:
09

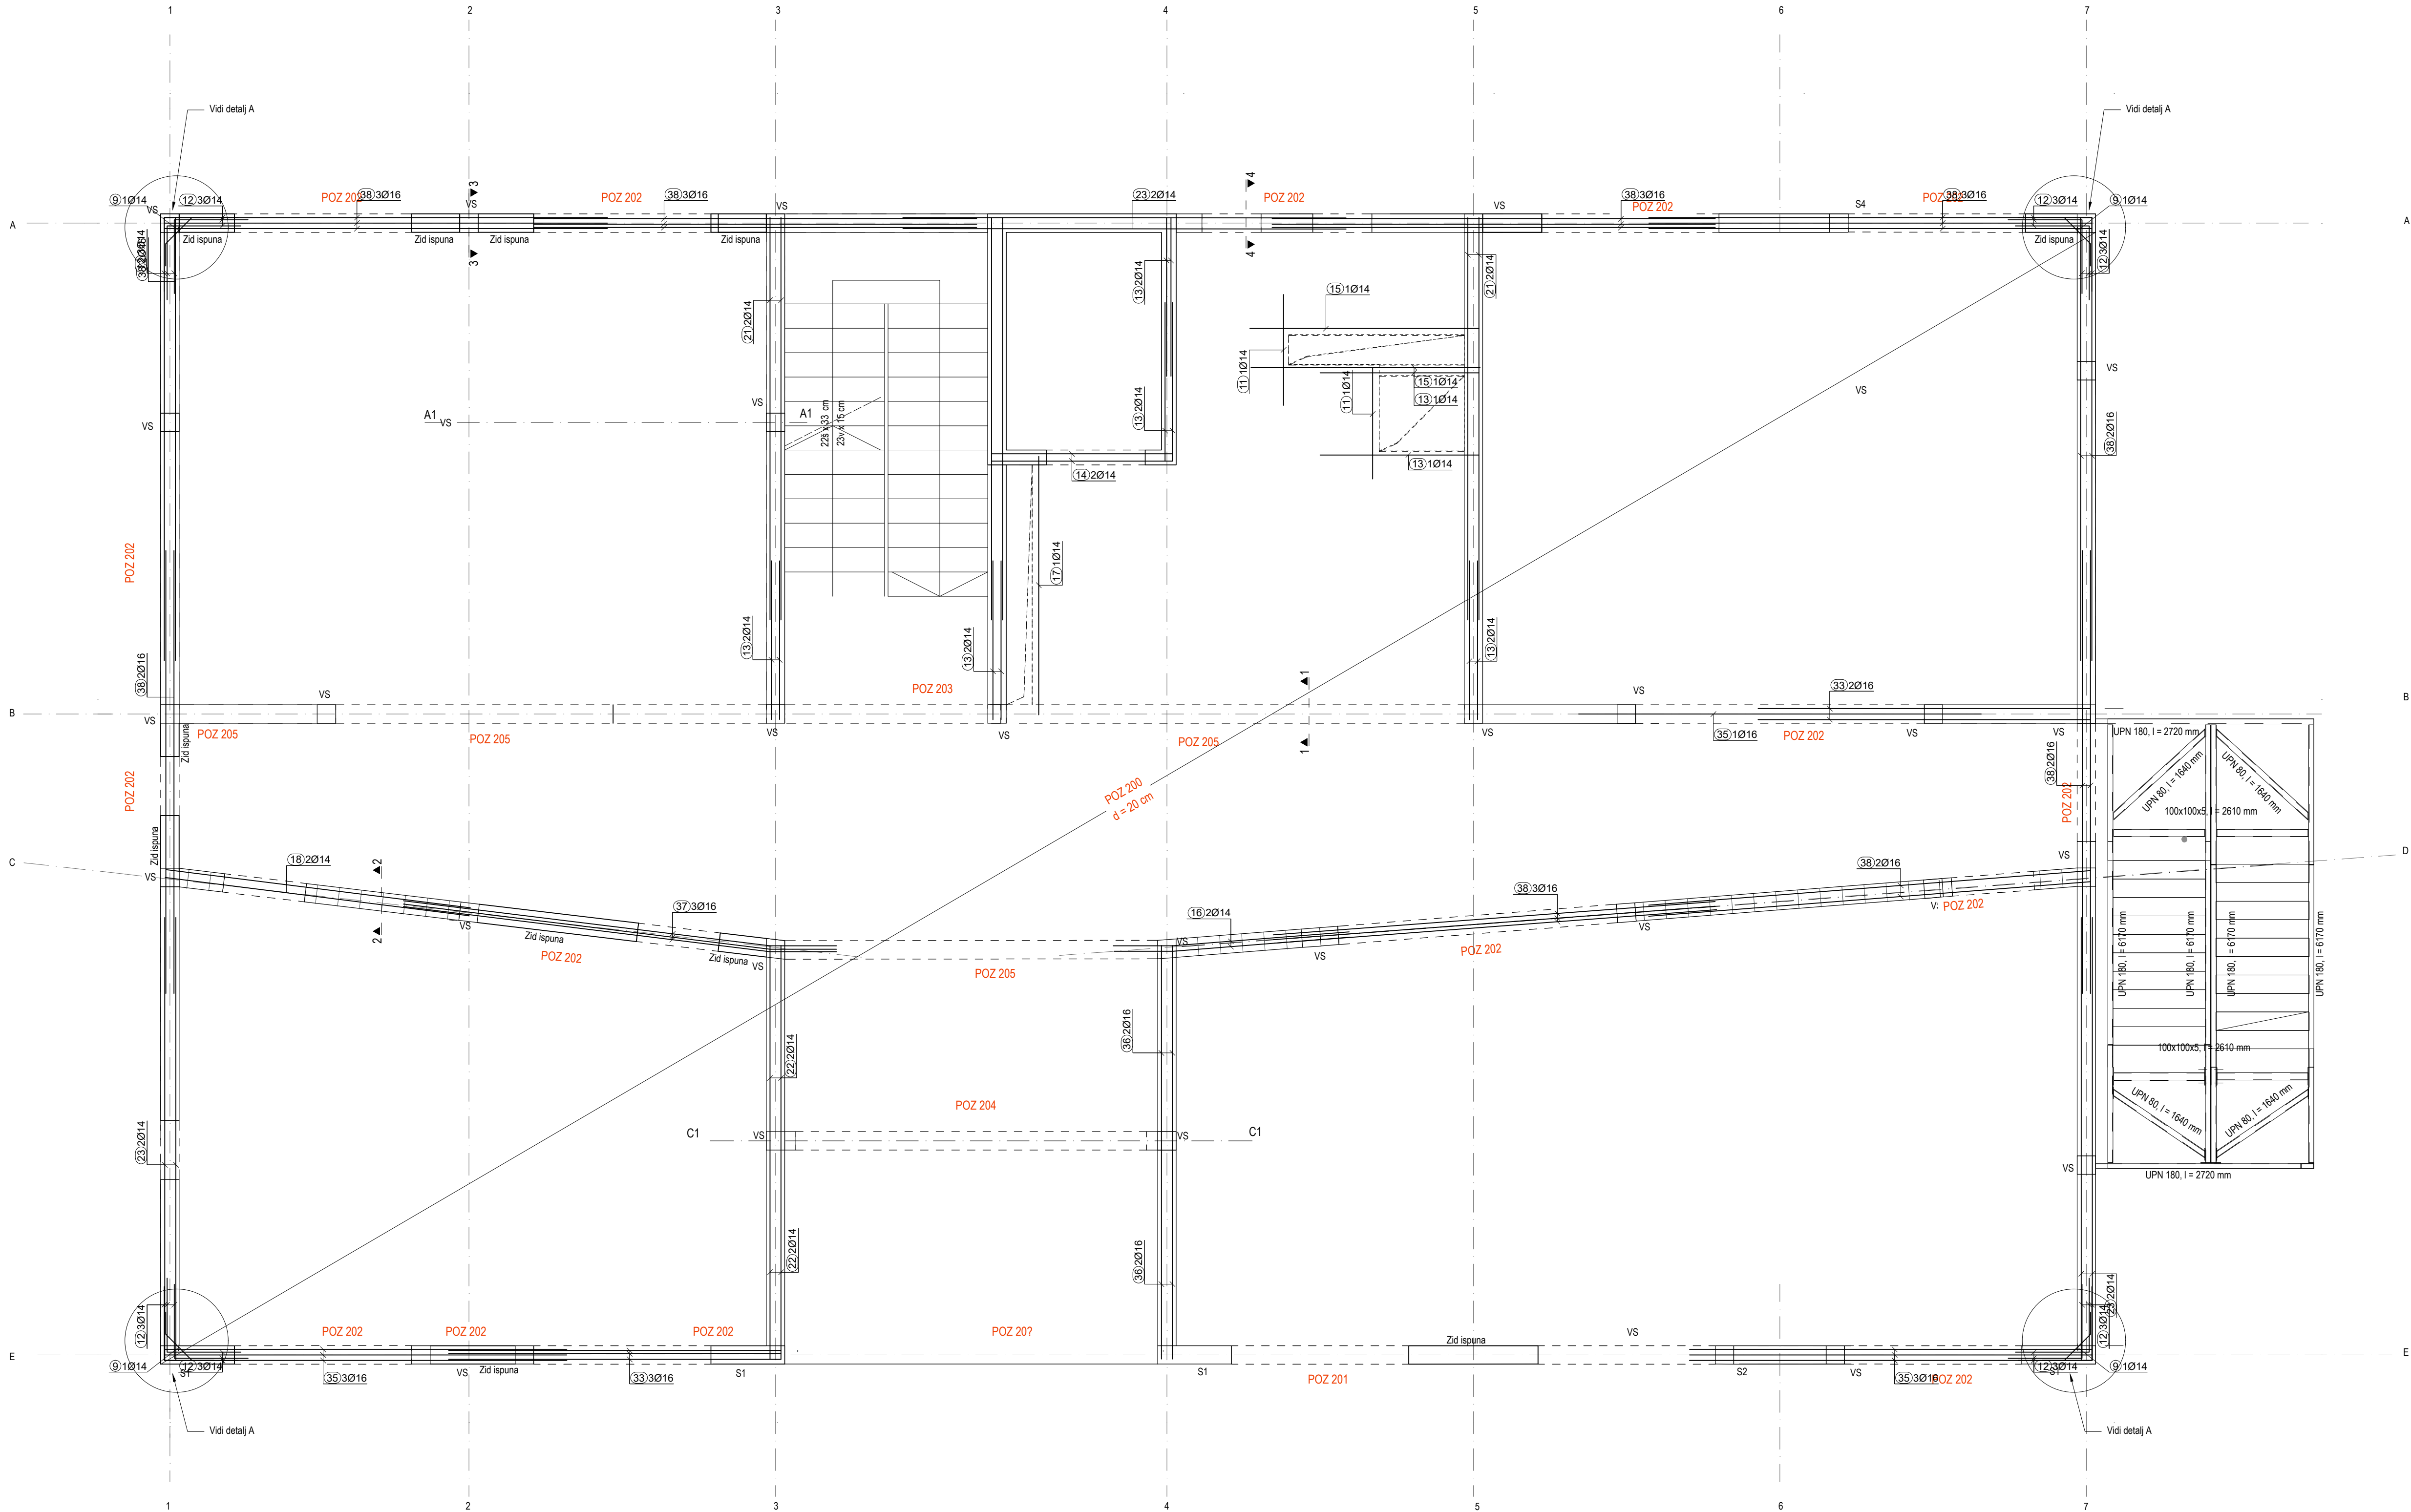


ARMIRANOBETONSKA PLOČA POZ 200
armiranobetonska ploča d = 20 cm
Razred tlačne čvrstoće betona C25/30
Armaturni čelik B500B
Zaštitni sloj betona 2,0 cm
Razred izloženosti XC1


Detalj spoja dva horizontalna serklaža
M 1: 25

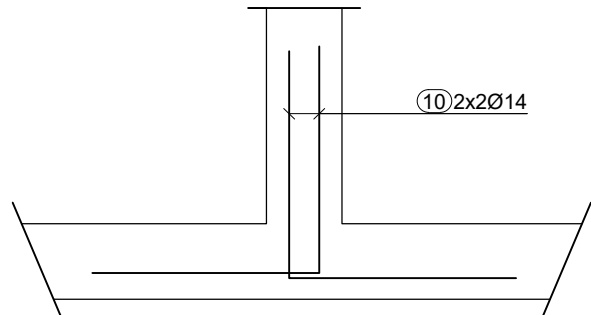


DETALJ A
-Armiranje ruba zida
M 1: 50

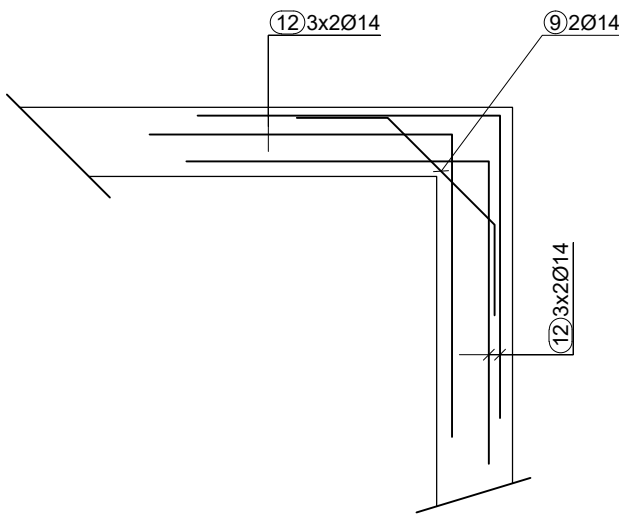


Presjek 3-3
POZ 202
M 1: 25

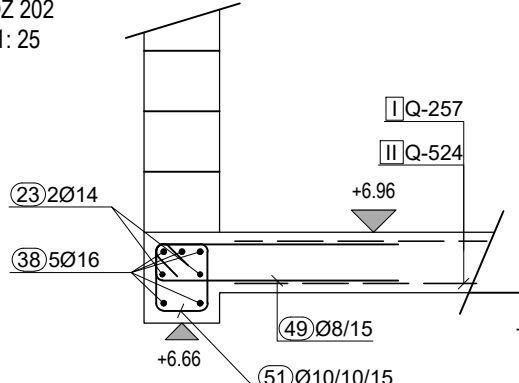


Presjek 4-4
POZ 202
M 1: 25

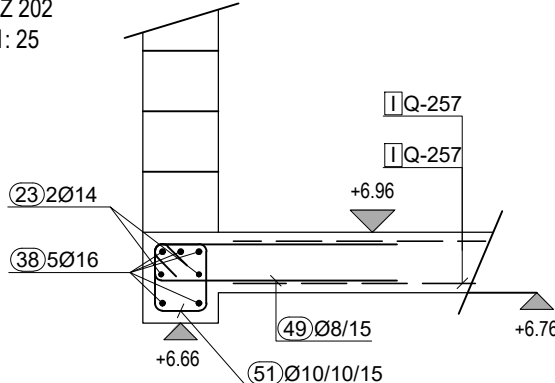

Presjek 1-1
POZ 205
M 1: 25

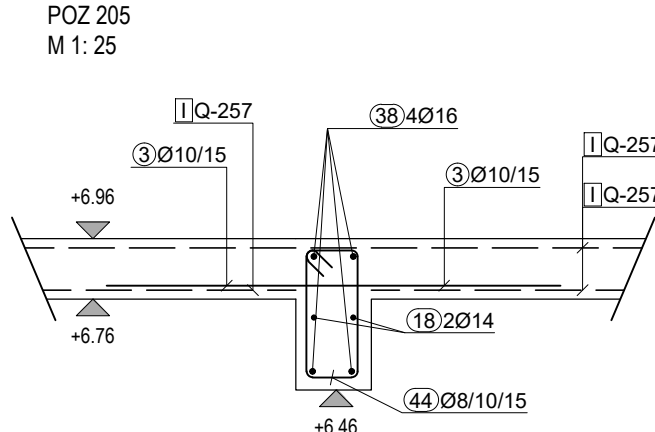

Presjek 2-2
M 1: 25

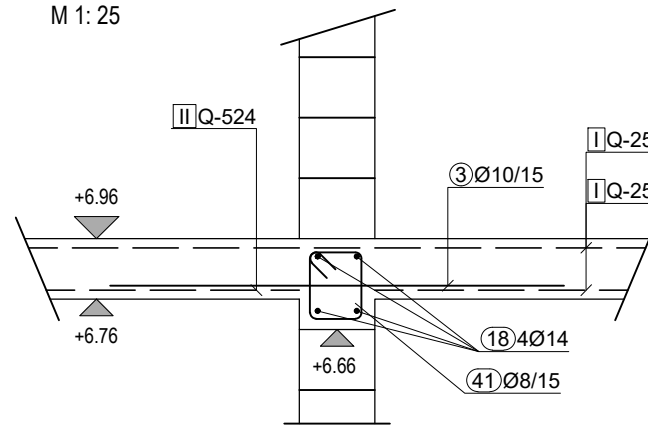

Najmanje duljine sidrenja i preklapa armature:

PROMJER Φ [mm]	SIDRENJE [cm]	PREKLAP [cm]
6	13	19
7	17	26
8	22	32
10	31	47
12	40	60
14	50	75
16	59	89
18	68	102
20	78	116
22	87	130
24	96	144
25	100	150
26	105	158
28	115	172

PRO STUDIO d.o.o.

za projektiranje i nadzor

A. Bože Starca Jurčevića 10, RIJEKA, HRVATSKA, E: ptopic@pro-studio.hr
T: +385 (0) 51 504 365 M: +385 91 320 32 82

GRAĐEVINA: REKONSTRUKCIJA GRAĐEVINE JAVNE I DRUŠTVENE NAMJENE
U DNEVNI CENTAR ZA STARIJE OSOBE - I DALJE ZAJEDNO +65
10151 k.o. Jelenje

INVESTITOR: OPĆINA JELENJE
Dražićkih boraca 64, 51218 Dražice
OIB 37666833094

PROJEKTANT: PETAR TOPIČ dipl.ing.grad.
HRVATSKA KOMORA INŽENJERA GRAĐEVINARSTVA
Petar Topić
pos. ing. arh.
Ovlašten izdatnik građevinskih
G 5087

GLAVNI PROJEKTANT: MAJA STANIĆ, dipl. ing. arh.

NAZIV PROJEKTA: IZVEDBENI PROJEKT

VRSTA PROJEKTA: GRAĐEVINSKI PROJEKT

ZOP: KZJ_GP - IZ

BROJ PROJEKTA: 23-029

MEJSTO I DATUM: Rijeka, prosinac 2024.

SADRŽAJ: ARMATURA PLOČE POZ 100

- Horizontalni serklaži - gornja zona

MJERILO: 1:50





REVIZIJA: 01

NACRT: 08

LIST: 05

LISTOVA: 09

PRESJEK KROZ OS A
- armatura grede POZ 202
M 1: 50

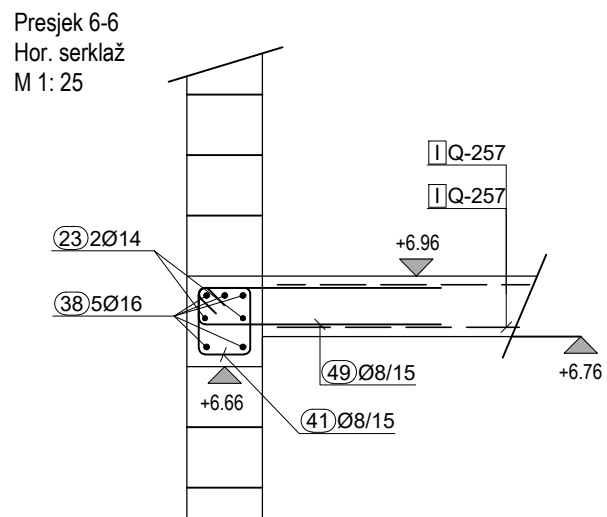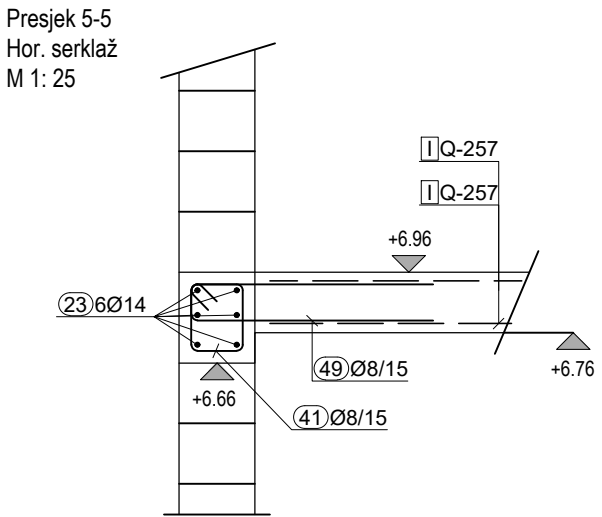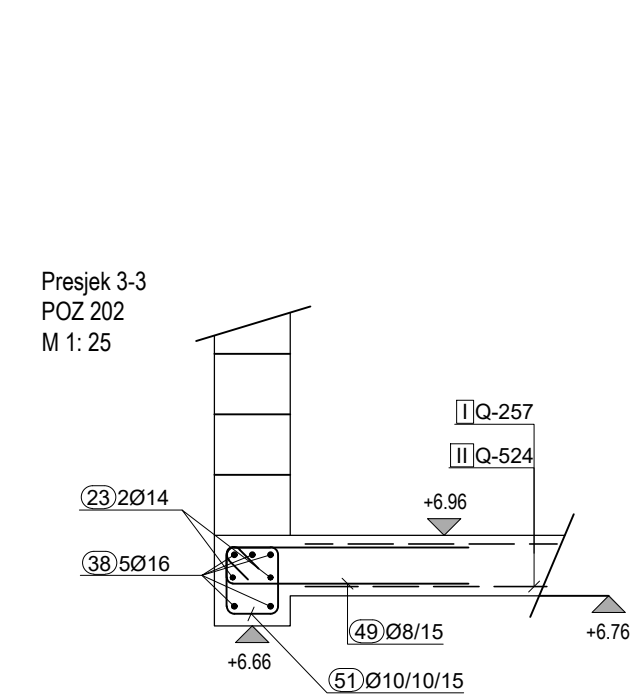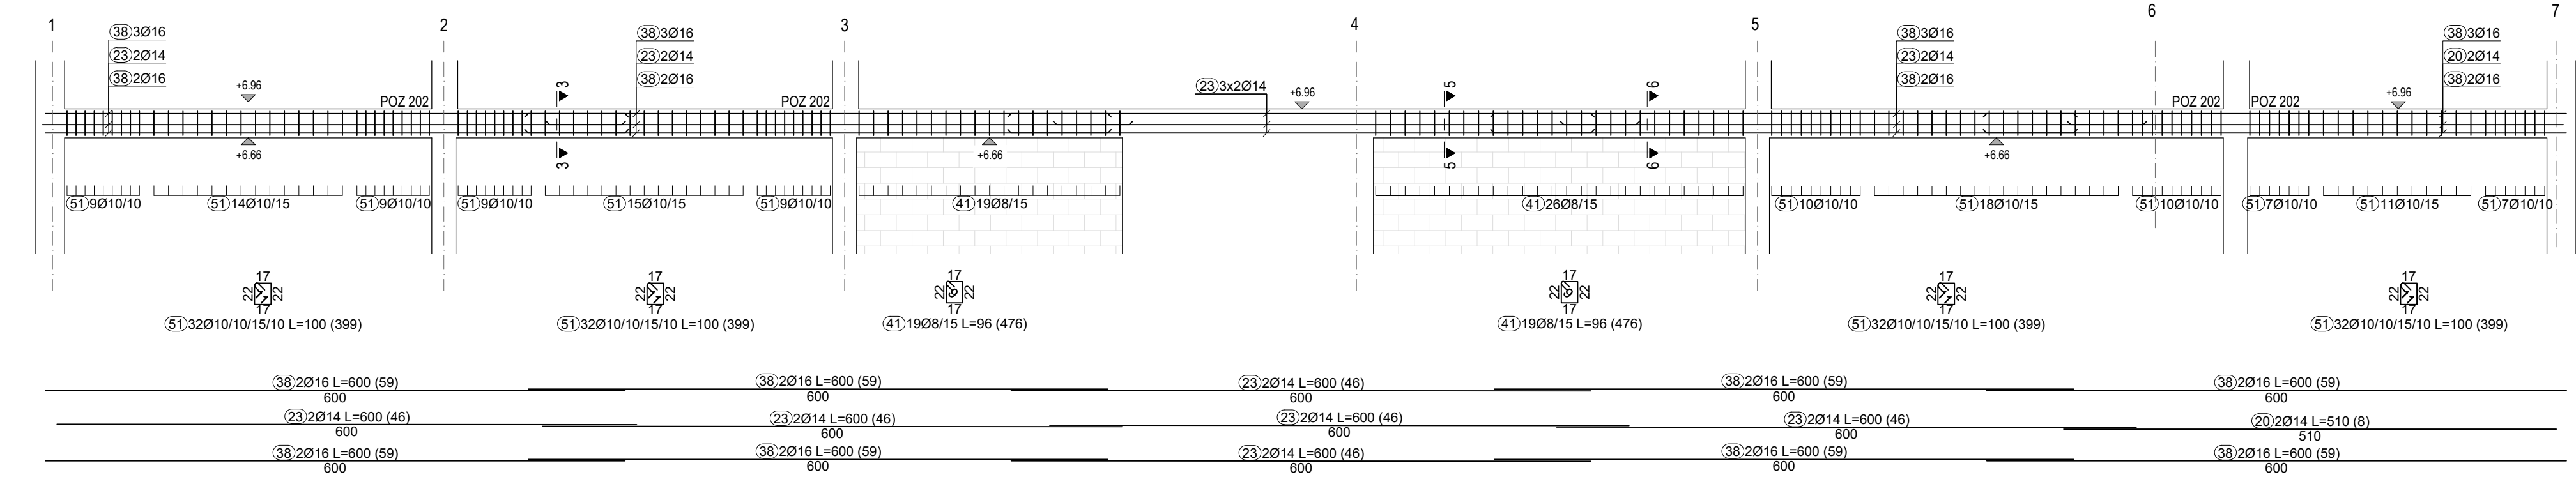

Najmanje duljine sidrenja i preklopa armature:

PROMJER Φ [mm]	SIDRENJE [cm]	PREKLOP [cm]
6	13	19
7	17	26
8	22	32
10	31	47
12	40	60
14	50	75
16	59	89
18	68	102
20	78	116
22	87	130
24	96	144
25	100	150
26	105	158
28	115	172

PRO STUDIO d.o.o.
za projektiranje i nadzor
A Bože Starca Jurićeva 10, RIJEKA, HRVATSKA E ptopic@pro-studio.hr
T +385 (0) 51 504 365 M +385 91 320 32 82

GRAĐEVINA:
**REKONSTRUKCIJA GRAĐEVINE JAVNE I DRUŠTVENE NAMJENE
U DNEVNI CENTAR ZA STARIJE OSOBE - I DALJE ZAJEDNO +65**
1015/1 k.o. Jelenje

INVESTITOR:
OPĆINA JELENJE
Dražičkih boraca 64, 51218 Dražice
OIB 37666833094

PROJEKTANT:
PETAR TOPIĆ dipl.ing.građ.
HRVATSKA KOMORA INŽENJERA GRAĐEVINARSTVA
Petar Topić
mag. ing. arh.
Ovlašten inženjer građevinarstva
G 5087

GLAVNI PROJEKTANT:
MAJA STANIĆ, dipl. ing. arh.

NAZIV PROJEKTA:
IZVEDBENI PROJEKT

VRSTA PROJEKTA:
GRAĐEVINSKI PROJEKT

ZOP:
KZJ_GP - IZ


BROJ PROJEKTA:
23-029

MJESTO I DATUM:
Rijeka, prosinac 2024.


SADRŽAJ:
**ARMATURA PLOČE POZ 200
- Presjeci greda**

MJERILO: 1:50	REVIZIJA: 01	NACRT: 08	LIST: 06
			LISTOVA: 09


PRESJEK KROZ OS B
- armatura grede POZ 201 i 205
M 1: 50

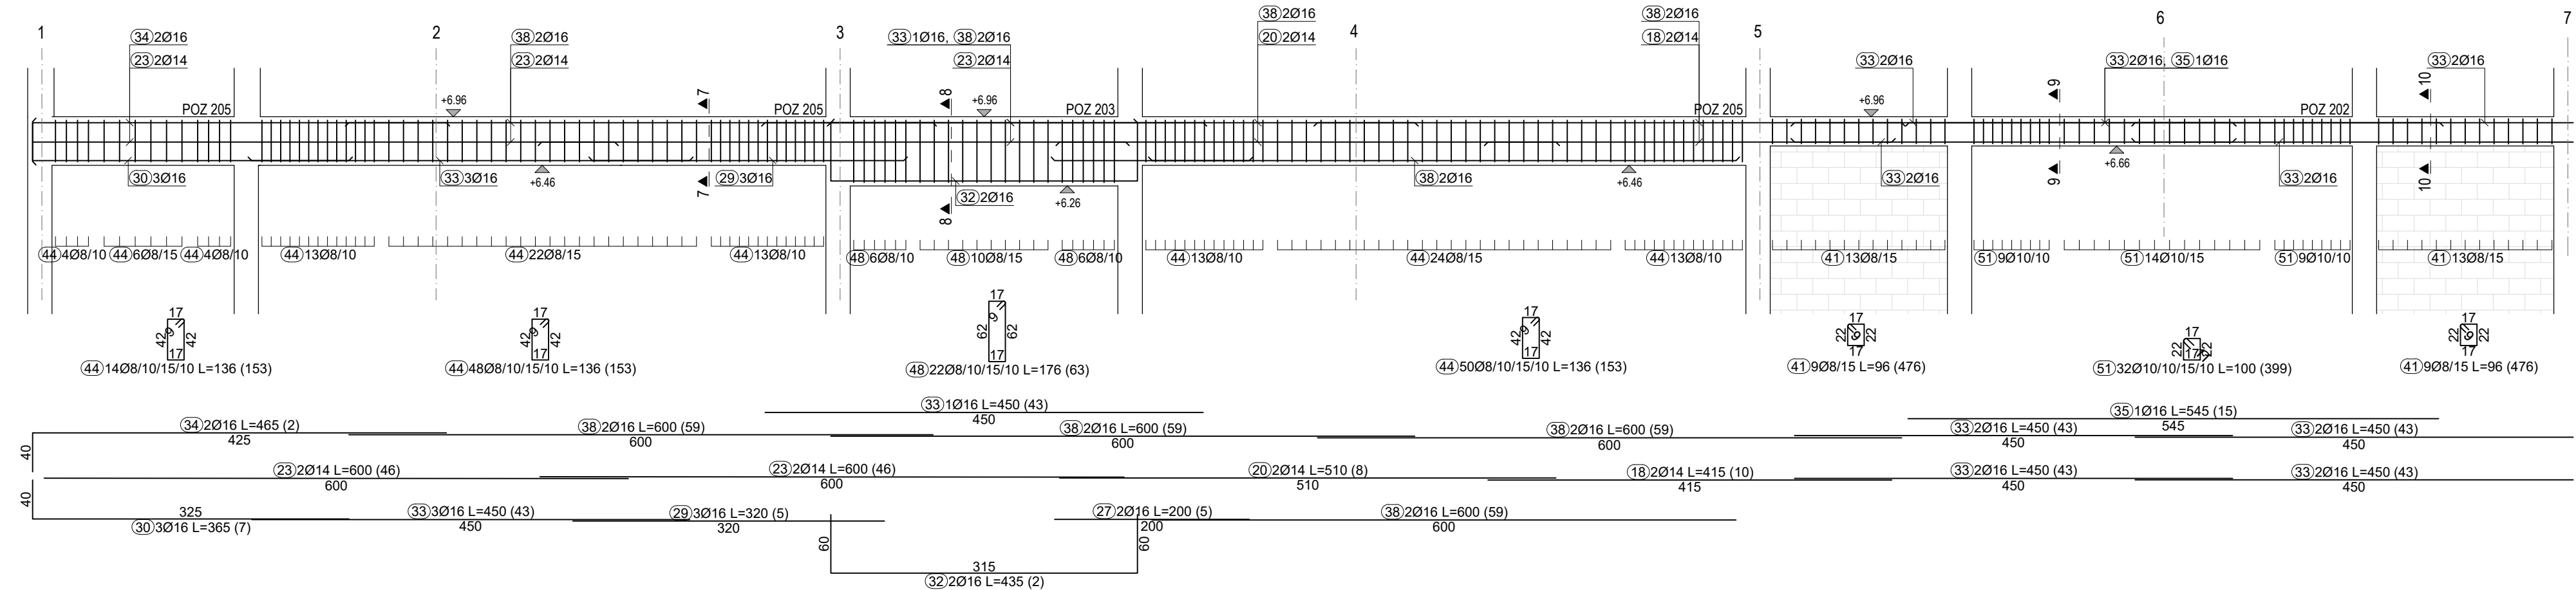


PRESJEK KROZ OS C1
- armatura grede POZ 204
M 1: 50

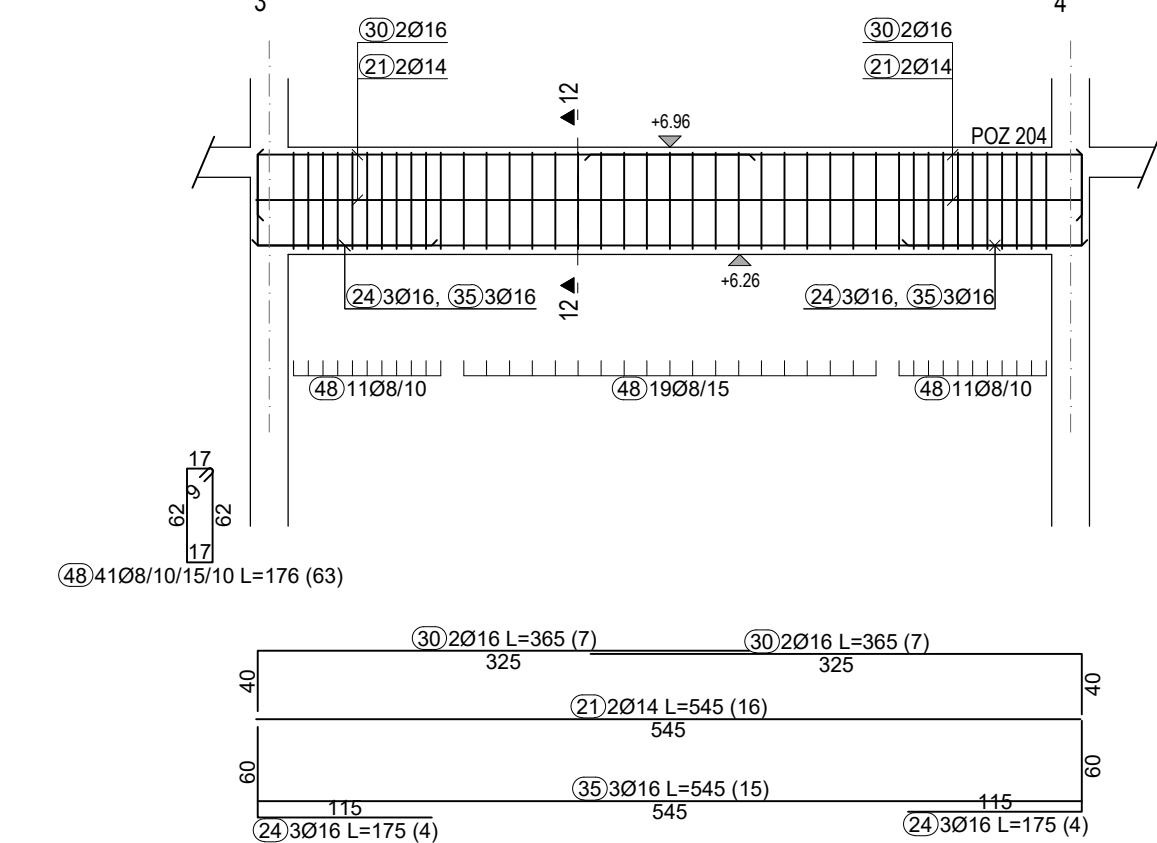


Presjek 12-12
POZ 205
M 1: 25

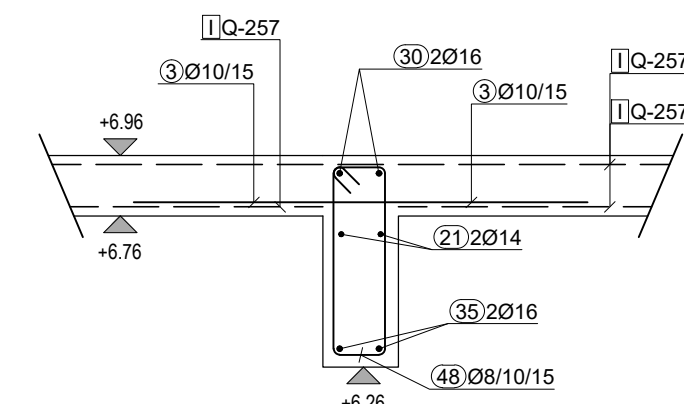


Presjek 8-8
POZ 205
M 1: 25

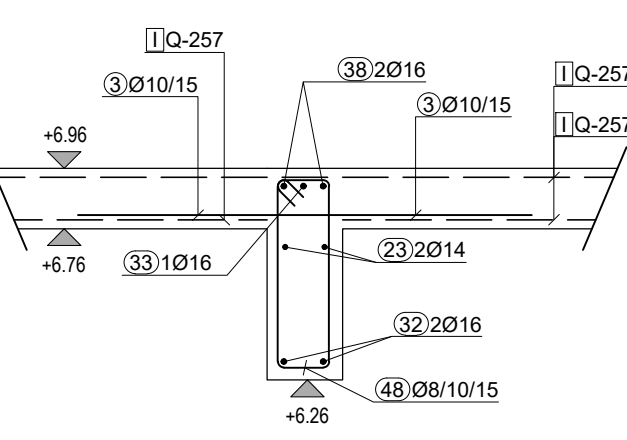


Presjek 9-9
POZ 202
M 1: 25

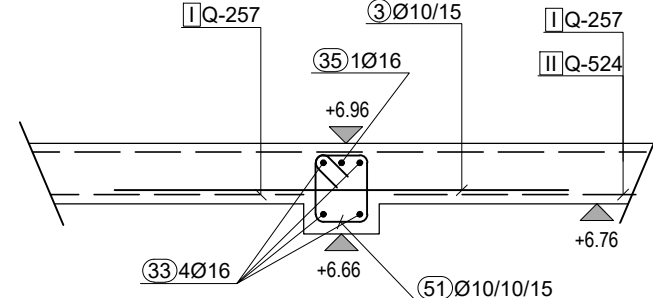


PRESJEK KROZ OS C
- armatura grede POZ 205
M 1: 50

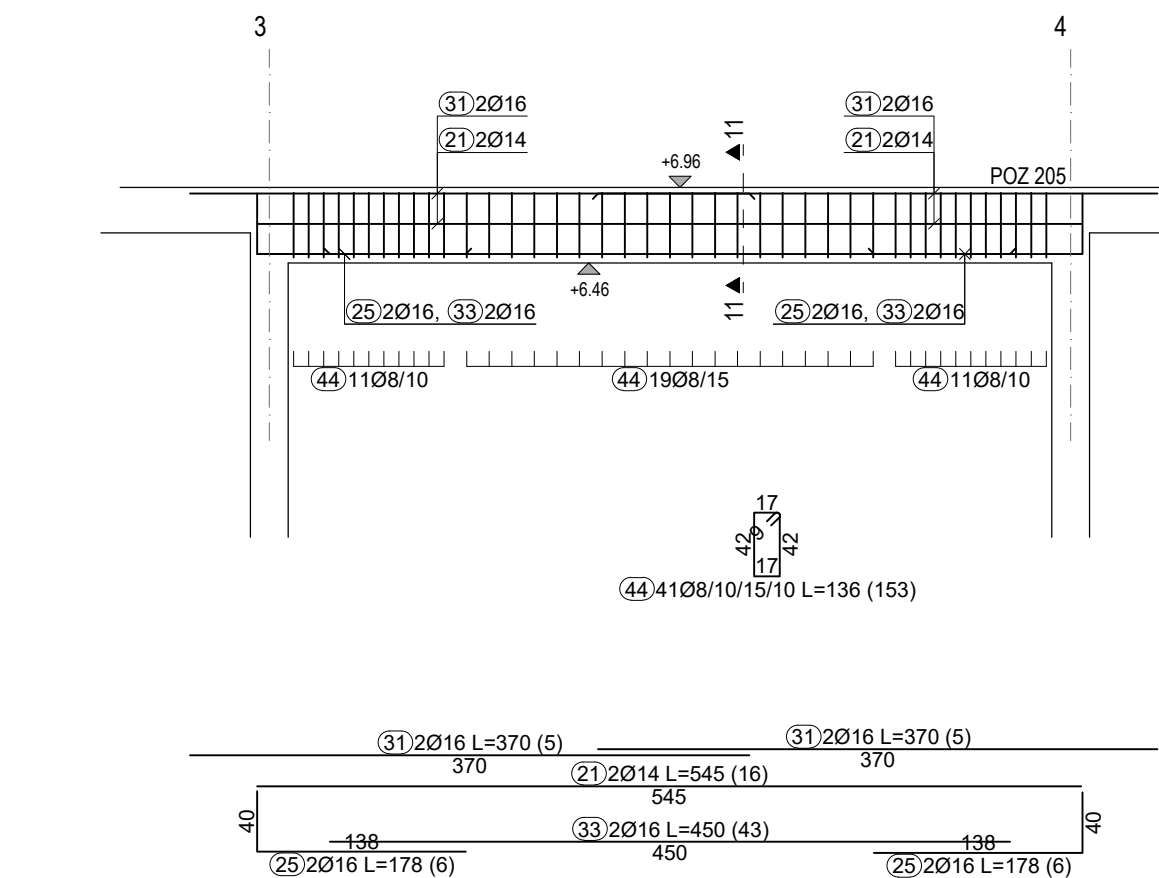


Presjek 7-7
POZ 203
M 1: 25

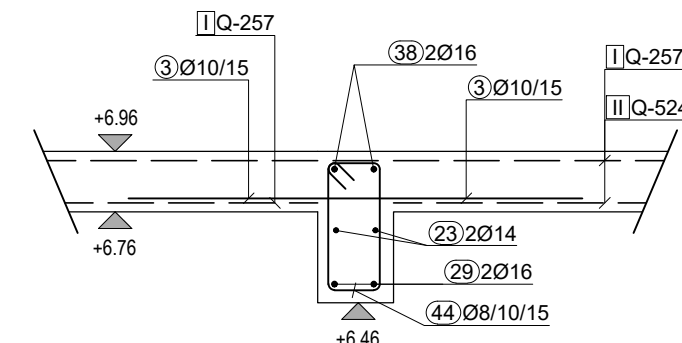

Presjek 10-10
Hor. serklaž
M 1: 25

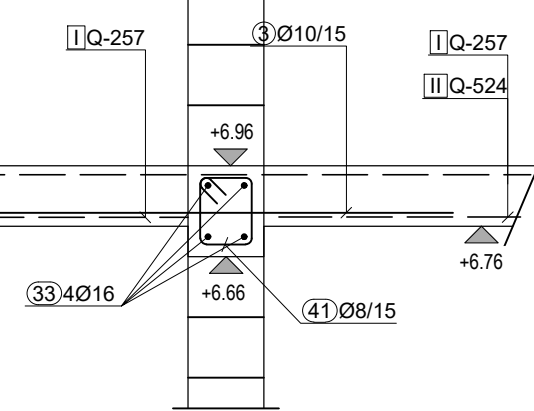

Presjek 11-11
POZ 205
M 1: 25

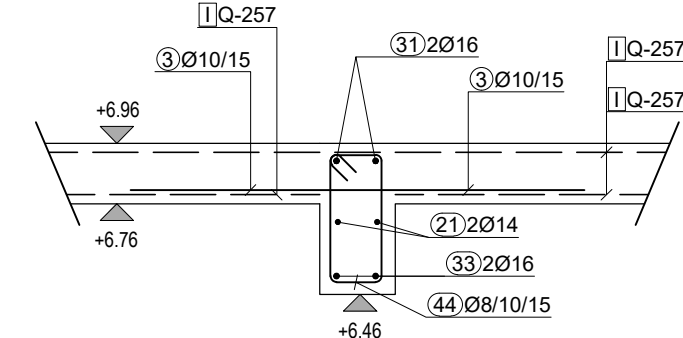

ARMATURA GREDA PRVOG KATA; OSI: B, C, C1
M 1: 50

Najmanje duljine sidrenja i preklopa armature:

PROMJER Φ [mm]	SIDRENJE [cm]	PREKLOP [cm]
6	13	19
7	17	26
8	22	32
10	31	47
12	40	60
14	50	75
16	59	89
18	68	102
20	78	116
22	87	130
24	96	144
25	100	150
26	105	158
28	115	172

PRO STUDIO d.o.o.
za projektiranje i nadzor
A Bože Starca Jurčićeva 10, RIJEKA, HRVATSKA E ptopic@pro-studio.hr
T +385 (0) 51 504 365 M +385 91 320 32 82

GRAĐEVINA:
**REKONSTRUKCIJA GRAĐEVINE JAVNE I DRUŠTVENE NAMJENE
U DNEVNI CENTAR ZA STARIJE OSOBE - I DALJE ZAJEDNO +65**
1015/1 k.o. Jelenje

INVESTITOR:
OPĆINA JELENJE
Dražičkih boraca 64, 51218 Dražice
OIB 37666833094

PROJEKTANT:
PETAR TOPIČ dipl.ing.grad.
HRVATSKA KOMORA INŽENJERA GRAĐEVINARSTVA
Petar Topić
proj.ing. arh. grad.
Ovlašten inženjer građevinarstva
G 5087

GLAVNI PROJEKTANT:
MAJA STANIČ, dipl. ing. arh.

NAZIV PROJEKTA:
IZVEDBENI PROJEKT

VRSTA PROJEKTA:
GRAĐEVINSKI PROJEKT






ZOP:
KZJ_GP - IZ

BROJ PROJEKTA:
23-029

MJESTO I DATUM:
Rijeka, prosinac 2024.

SADRŽAJ:
**ARMATURA PLOČE POZ 200
- Presjeci greda**

MJERILO: 1:50	REVIZIJA: 01	NACRT: 08	LIST: 07
			LISTOVA: 09

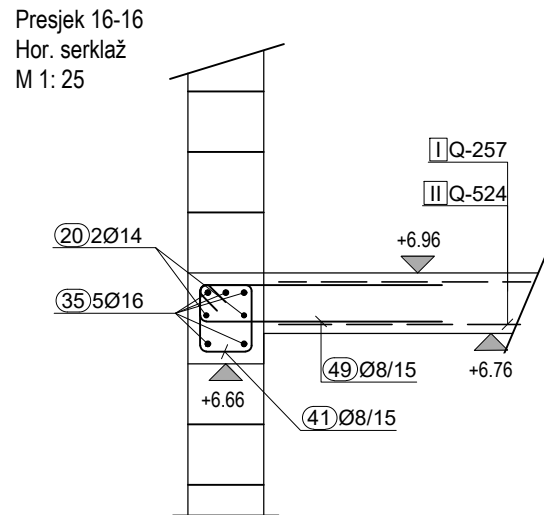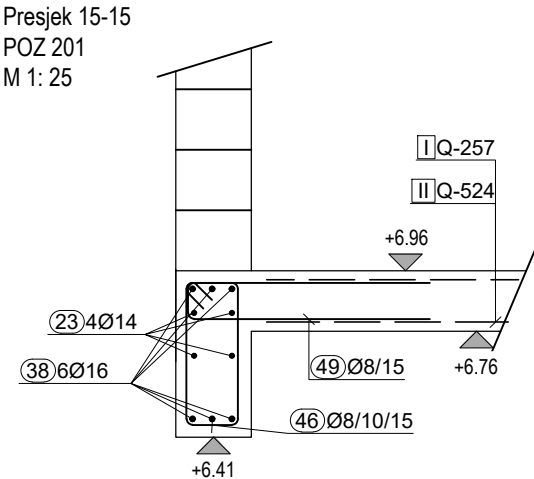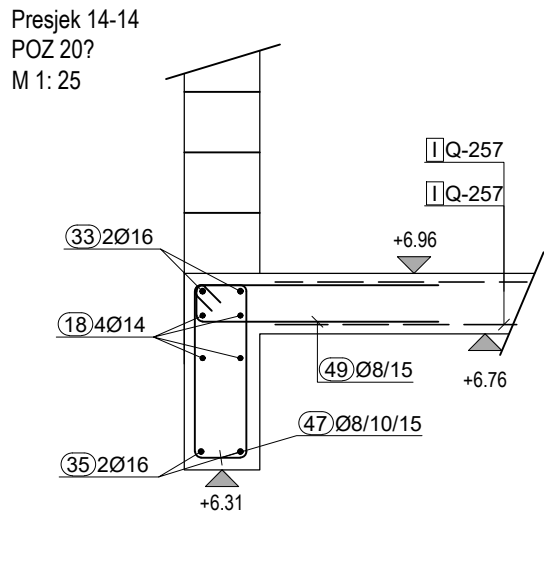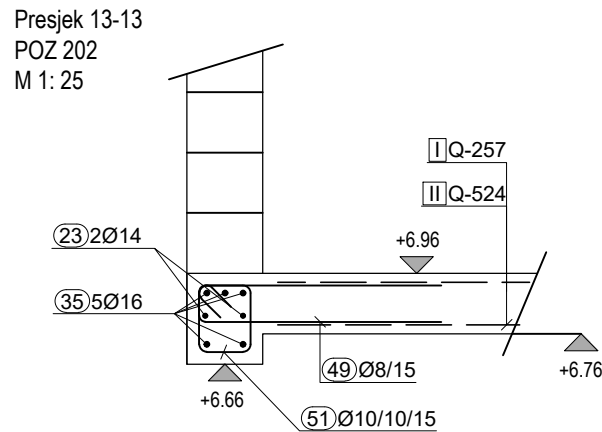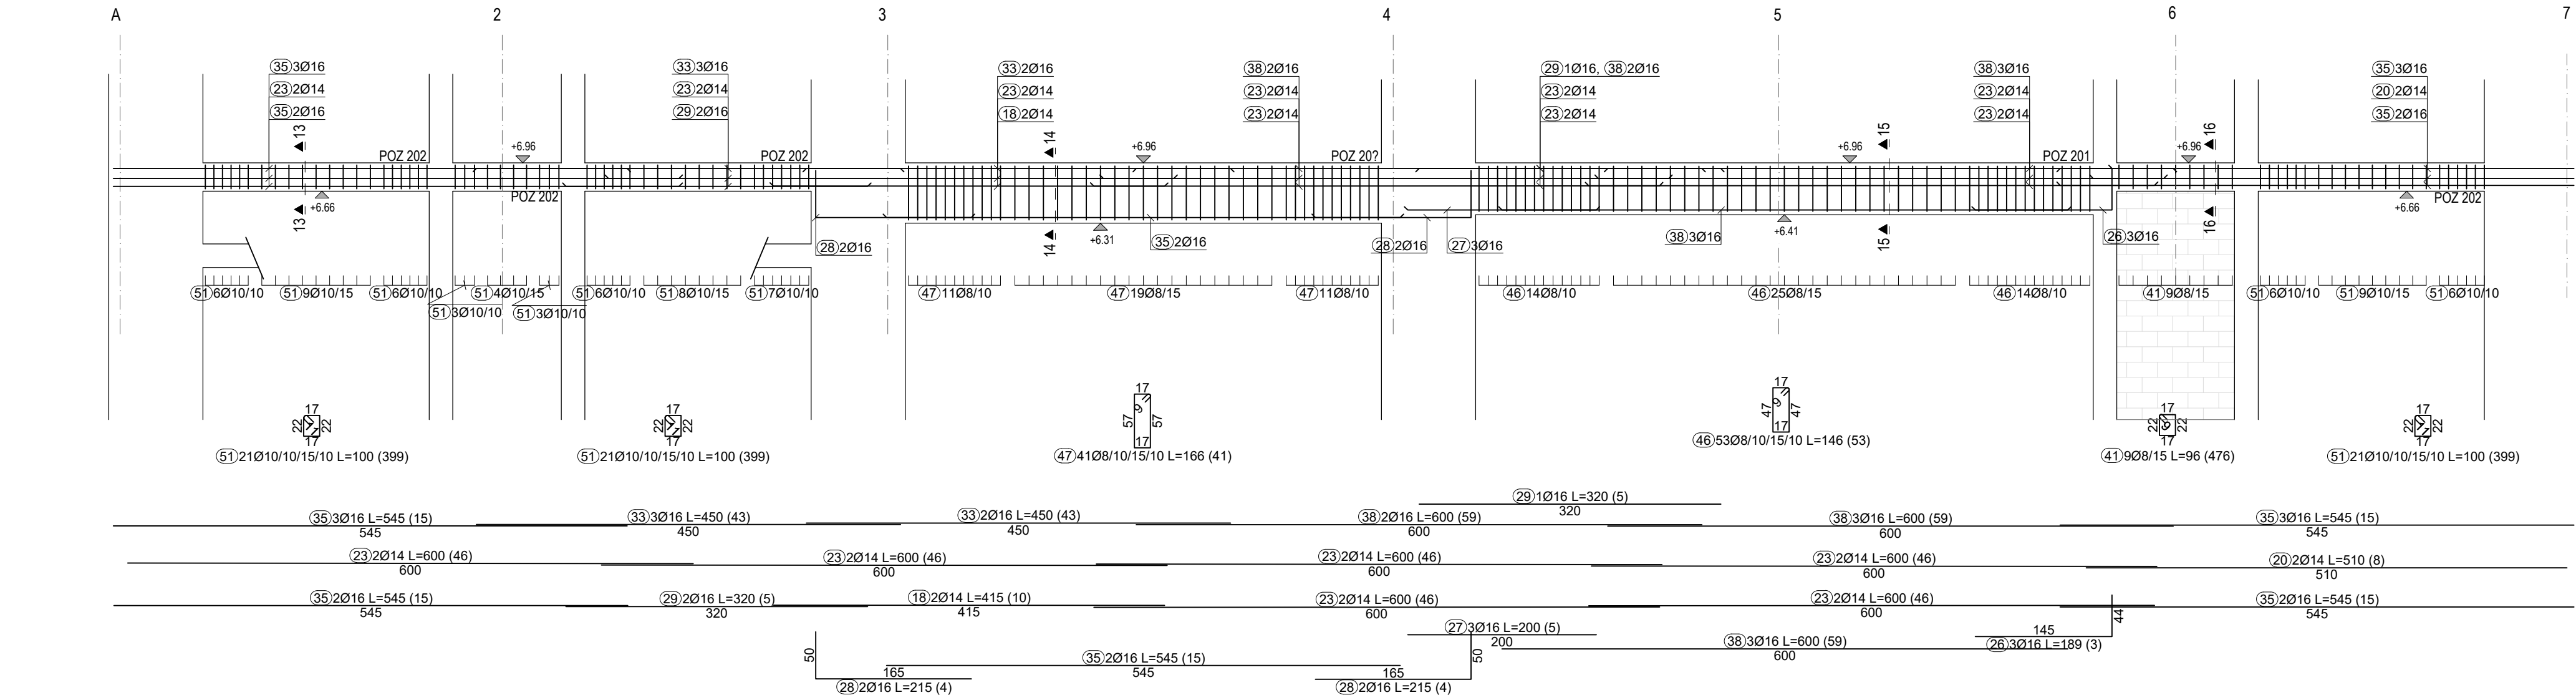

Najmanje duljine sidrenja i preklopa armature:

PROMJER Φ [mm]	SIDRENJE [cm]	PREKLAP [cm]
6	13	19
7	17	26
8	22	32
10	31	47
12	40	60
14	50	75
16	59	89
18	68	102
20	78	116
22	87	130
24	96	144
25	100	150
26	105	158
28	115	172

PRO STUDIO d.o.o.

za projektiranje i nadzor

A Bože Starca Jurićeva 10, RIJEKA, HRVATSKA E ptopic@pro-studio.hr
T +385 (0) 51 504 365 M +385 91 320 32 82

GRAĐEVINA:

REKONSTRUKCIJA GRAĐEVINE JAVNE I DRUŠTVENE NAMJENE
U DNEVNI CENTAR ZA STARIJE OSOBE - I DALJE ZAJEDNO +65
1015/1 k.o. Jelenje

INVESTITOR:

OPĆINA JELENJE
Dražičkih boraca 64, 51218 Dražice
OIB 37666833094

PROJEKTANT:

PETAR TOPIĆ dipl.ing.građ.
HRVATSKA KOMORA INŽENJERA GRAĐEVINARSTVA
Petar Topić
mag. ing. arh.
Ovlašten inženjer građevinarstva
G 5087

GLAVNI PROJEKTANT:

MAJA STANIĆ, dipl. ing. arh.

NAZIV PROJEKTA:

IZVEDBENI PROJEKT

VRSTA PROJEKTA:

GRAĐEVINSKI PROJEKT

ZOP:

KZJ_GP - IZ

BROJ PROJEKTA:

23-029

MJESTO I DATUM:

Rijeka, prosinac 2024.

SADRŽAJ:

ARMATURA PLOČE POZ 200
- Presjeci greda

MJERILO:

1:50

REVIZIJA:

01

NACRT:



























08

LIST:

08

LISTOVA:

09

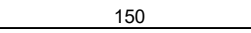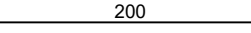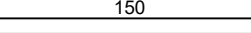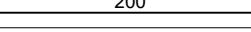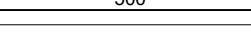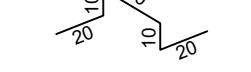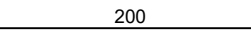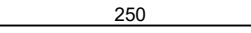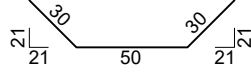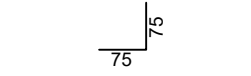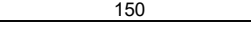 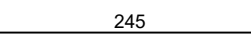 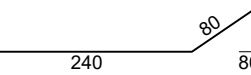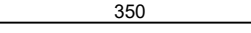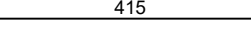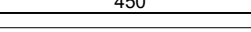 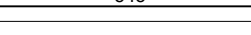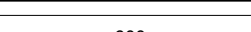 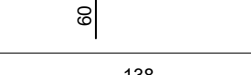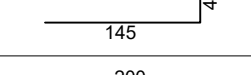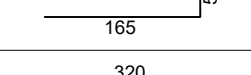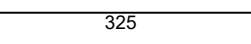Šipke - specifikacija (Ploča POZ200) (1 kom)							
ozn	oblik i mjere [cm]	Ø	lg [m]	n [kom]	lgn [m]	Jedinična težina [kg/m]	Težina pozicije [kg]
1		8	1.50	110	165.00	0.41	66.83
2		8	2.00	20	40.00	0.41	16.20
3		10	1.50	366	549.00	0.63	348.07
4		10	2.00	139	278.00	0.63	176.25
5		10	5.00	35	175.00	0.63	110.95
6	 3D geometrija	12	0.90	363	326.70	0.91	297.62
7		12	2.00	179	358.00	0.91	326.14
8		12	2.50	16	40.00	0.91	36.44
9		14	1.10	8	8.80	1.24	10.93
10		14	1.50	60	90.00	1.24	111.78
11		14	1.50	4	6.00	1.24	7.45
12		14	2.00	24	48.00	1.24	59.62
13		14	2.15	28	60.20	1.24	74.77
14		14	2.45	6	14.70	1.24	18.26
15		14	3.10	4	12.40	1.24	15.40
16		14	3.20	4	12.80	1.24	15.90
17		14	3.50	2	7.00	1.24	8.69
18		14	4.15	10	41.50	1.24	51.54
19		14	4.50	120	540.00	1.24	670.68
20		14	5.10	8	40.80	1.24	50.67
21		14	5.45	16	87.20	1.24	108.30
22		14	5.60	4	22.40	1.24	27.82
23		14	6.00	46	276.00	1.24	342.79
24		16	1.75	4	7.00	1.62	11.35
25		16	1.78	6	10.68	1.62	17.31
26		16	1.89	3	5.67	1.62	9.19
27		16	2.00	5	10.00	1.62	16.21
28		16	2.15	4	8.60	1.62	13.94
29		16	3.20	5	16.00	1.62	25.94
30		16	3.65	7	25.55	1.62	41.42

[illegible]

Šipke - rekapitulacija oplate (Ploča POZ200)				
Ø [mm]	lgn [m]	Jedinična težina [kg/m']	Težina [kg]	
B500B				
8	3493.44	0.41	1414.84	
10	1401.00	0.63	888.23	
12	724.70	0.91	660.20	
14	1267.80	1.24	1574.61	
16	801.15	1.62	1298.66	
20	80.00	2.54	202.88	
Ukupno			6039.43	


Mreže - specifikacija (Ploča POZZ00) (1 kom)							
Pozicija	Oznaka mreže	B [cm]	L [cm]	n	Jedinična težina [kg/m2]	Ukupna težina [kg]	Napomena
I	Q-257	215	600	24	4.16	1287.94	
I-1	Q-257	137	265	1	4.16	15.10	
I-2	Q-257	215	213	1	4.16	19.02	
I-3	Q-257	215	233	1	4.16	20.84	
I-4	Q-257	215	253	1	4.16	22.66	
I-5	Q-257	215	274	1	4.16	24.48	
I-6	Q-257	215	284	4	4.16	101.77	
I-7	Q-257	215	281	1	4.16	25.16	
I-8	Q-257	215	268	1	4.16	23.96	
I-9	Q-257	215	254	1	4.16	22.75	
I-10	Q-257	215	241	1	4.16	21.55	
I-11	Q-257	215	227	1	4.16	20.35	
I-12	Q-257	215	214	1	4.16	19.14	
I-13	Q-257	180	201	1	4.16	15.02	
I-14	Q-257	45	192	1	4.16	3.60	
I-15	Q-257	215	224	2	4.16	40.07	
I-16	Q-257	155	224	1	4.16	14.44	
I-17	Q-257	215	255	2	4.16	45.61	
I-18	Q-257	155	255	1	4.16	16.44	
I-19	Q-257	215	600	4	4.16	214.66	
I-20	Q-257	215	555	1	4.16	49.64	
I-21	Q-257	215	315	1	4.16	28.18	
I-22	Q-257	215	580	1	4.16	51.88	
I-23	Q-257	215	340	5	4.16	152.06	
I-24	Q-257	58	340	1	4.16	8.20	
I-25	Q-257	215	380	1	4.16	33.99	
I-26	Q-257	120	380	1	4.16	18.97	
I-27	Q-257	58	600	2	4.16	28.95	
I-28	Q-257	58	600	2	4.16	28.95	

Mreže - specifikacija (Ploča POZ200) (1 kom)							
Pozicija	Oznaka mreže	B [cm]	L [cm]	n	Jedinična težina [kg/m2]	Ukupna težina [kg]	Napomena
I-29	Q-257	215	230	2	4.16	41.14	
I-30	Q-257	215	575	2	4.16	102.86	
I-31	Q-257	215	295	1	4.16	26.39	
I-32	Q-257	215	100	1	4.16	8.95	
I-33	Q-257	125	600	1	4.16	31.21	
I-34	Q-257	125	230	1	4.16	11.96	
I-35	Q-257	125	600	2	4.16	62.40	
I-36	Q-257	125	100	1	4.16	5.20	
II	Q-524	215	600	6	8.40	650.16	
II-1	Q-524	210	533	1	8.40	93.98	
II-2	Q-524	215	546	1	8.40	98.64	
II-3	Q-524	215	560	1	8.40	101.07	
II-4	Q-524	215	573	1	8.40	103.49	
II-5	Q-524	215	586	1	8.40	105.91	
II-6	Q-524	215	600	1	8.40	108.33	
II-7	Q-524	195	600	1	8.40	98.28	
II-8	Q-524	195	50	1	8.40	8.19	
II-9	Q-524	210	600	1	8.40	105.84	
II-10	Q-524	210	50	1	8.40	8.82	
II-11	Q-524	215	591	1	8.40	106.77	
II-12	Q-524	215	571	1	8.40	103.09	
II-13	Q-524	215	550	1	8.40	99.42	
II-14	Q-524	110	530	1	8.40	48.98	
II-15	Q-524	215	230	3	8.40	124.61	
II-16	Q-524	120	230	1	8.40	23.18	
II-17	Q-524	120	600	1	8.40	60.48	
II-18	Q-524	215	240	3	8.40	130.03	
II-19	Q-524	120	240	1	8.40	24.19	
II-20	Q-524	120	600	1	8.40	60.48	

Mreže - rekapitulacija optate					
Oznaka mreže	B [cm]	L [cm]	n	Jedinična težina [kg/m ²]	Neto ugrađena težina [kg]
Ploča POZ200					
Q-257	215	600	53	4.16	2607.87
Q-524	215	600	24	8.40	2244.78
Ukupno					4852.64

ARMATURA PLOČE POZ 200

- Specifikacija armature

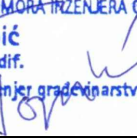
PRO STUDIO d.o.o. za projektiranje i nadzor A Bože Starca Juričeva 10, RIJEKA, HRVATSKA E ptopic@pro-studio.hr T +385 (0) 51 504 365 M +385 91 320 32 82			
GRAĐEVINA: REKONSTRUKCIJA GRAĐEVINE JAVNE I DRUŠTVENE NAMJENE U DNEVNI CENTAR ZA STARIJE OSOBE - I DALJE ZAJEDNO +65 1015/1 k.o. Jelenje			
INVESTITOR: OPĆINA JELENJE Dražičkih boraca 64, 51218 Dražice OIB 37666833094			
PROJEKTANT: PETAR TOPIČ dipl.ing.grad. HRVATSKA KOMORA INŽENJERA GRAĐEVINARSTVA Petar Topić mag. ing. arh. i grad. Ovlašten inženjer građevinarstva   G 5087			
GLAVNI PROJEKTANT: MAJA STANIČ, dipl. ing. arh.			
NAZIV PROJEKTA: IZVEDBENI PROJEKT			
VRSTA PROJEKTA: GRAĐEVINSKI PROJEKT			
ZOP: KZJ_GP - IZ			
BRJ PROJEKTA: 23-029			
MJESTO I DATUM: Rijeka, prosinac 2024.			
SADRŽAJ: ARMATURA PLOČE POZ 200 -Specifikacija armature			
MJERILO: 1:50	REVIZIJA: 01	NACRT: 08	LIST: 09 LISTOVA: 09

ARMATURA ZIDOVA 2. KATA




- Os 3A

M 1: 50

OS 3A

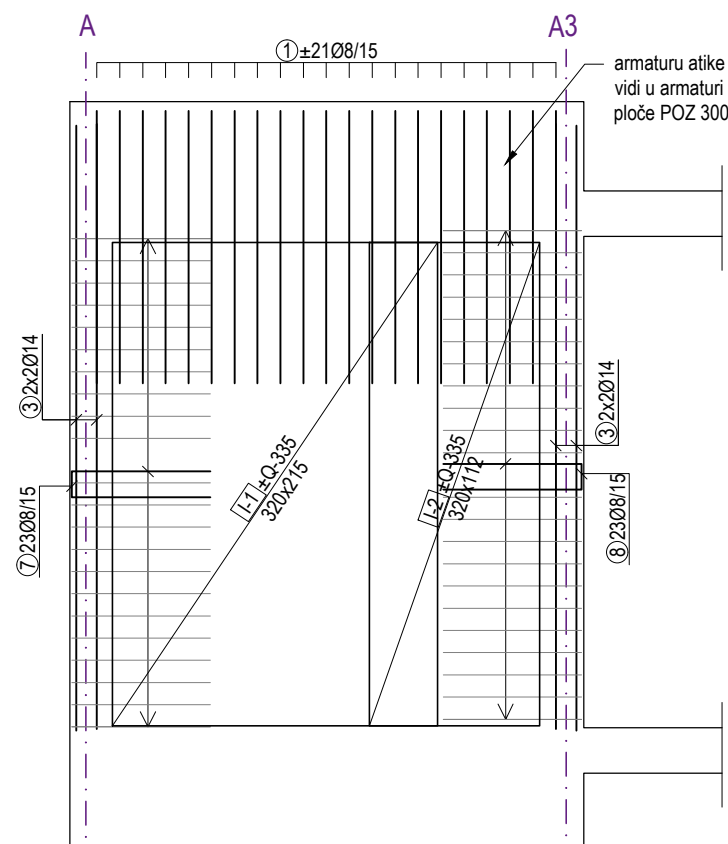- pogled:
M 1: 50

OS 3A

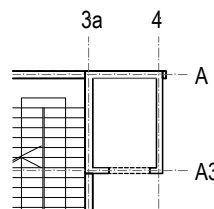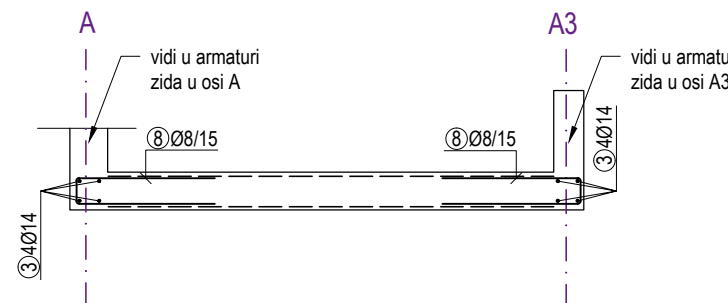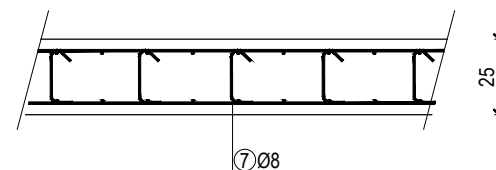- tlocrt
M 1: 50Kuke 2 kom/m²
M 1: 25

Najmanje duljine sidrenja i preklopa armature:

PROMJER Φ [mm]	SIDRENJE [cm]	PREKLOP [cm]
6	13	19
7	17	26
8	22	32
10	31	47
12	40	60
14	50	75
16	59	89
18	68	102
20	78	116
22	87	130
24	96	144
25	100	150
26	105	158
28	115	172

PRO STUDIO d.o.o.

za projektiranje i nadzor

A Bože Starca Jurićeva 10, RIJEKA, HRVATSKA E ptopic@pro-studio.hr
T +385 (0) 51 504 365 M +385 91 320 32 82

GRAĐEVINA:

REKONSTRUKCIJA GRAĐEVINE JAVNE I DRUŠTVENE NAMJENE
U DNEVNI CENTAR ZA STARIJE OSOBE - I DALJE ZAJEDNO +65
1015/1 k.o. Jelenje

INVESTITOR:

OPĆINA JELENJE

Dražičkih boraca 64, 51218 Dražice
OIB 37666833094

PROJEKTANT:

PETAR TOPIĆ dipl.ing.građ.

HRVATSKA KOMORA INŽENJERA GRAĐEVINARSTVA
Petar Topić
mag. ing. aedif.
Ovlašteni inženjer građevinarstva
G 5087

GLAVNI PROJEKTANT:

MAJA STANIĆ, dipl. ing.arh.

NAZIV PROJEKTA:

IZVEDBENI PROJEKT

VRSTA PROJEKTA:

GRAĐEVINSKI PROJEKT

ZOP:

KZJ_GP - IZ

BROJ PROJEKTA:

23-029

MJESTO I DATUM:

Rijeka, prosinac 2024.

SADRŽAJ:


ARMATURA ZIDOVA 2. KATA
- Os 3AMJERILO:
1:50REVIZIJA:
01NACRT:
09LIST: 01
LISTOVA: 05

ARMATURA ZIDOVA 2. KATA




- Os 4

M 1: 50

OS 4

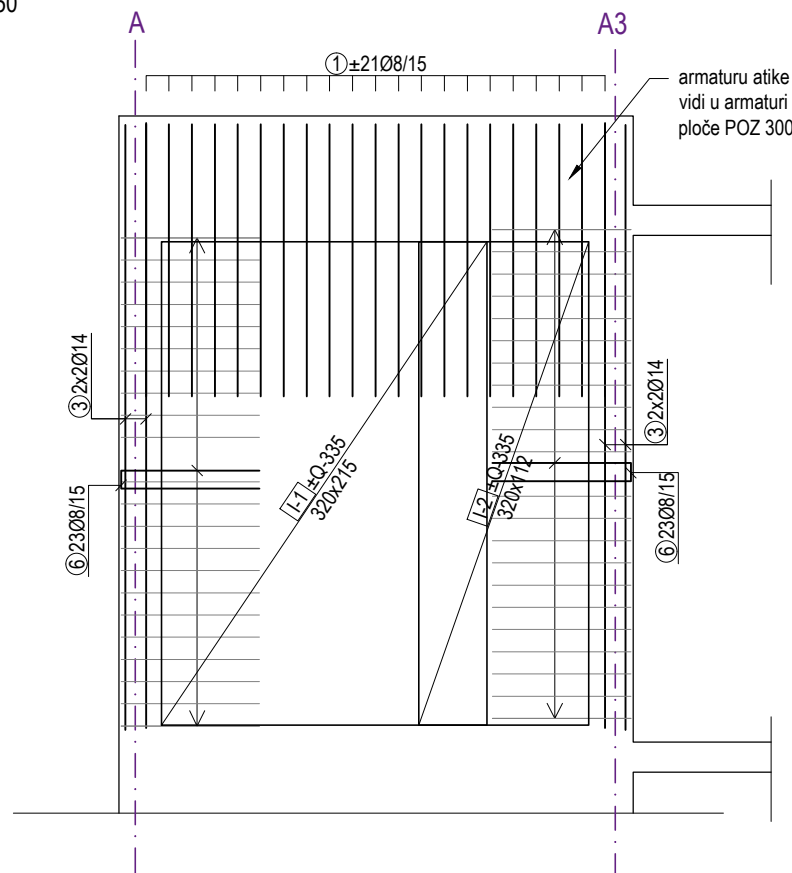- pogled:
M 1: 50

OS 4

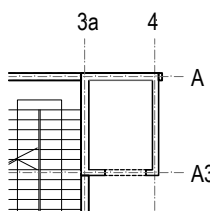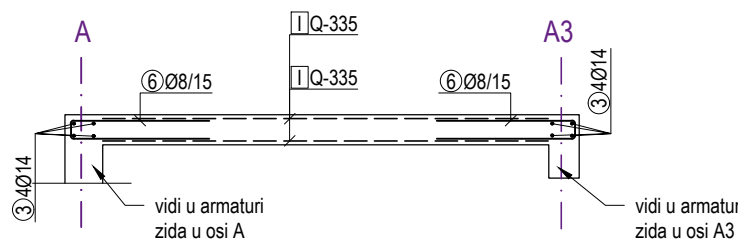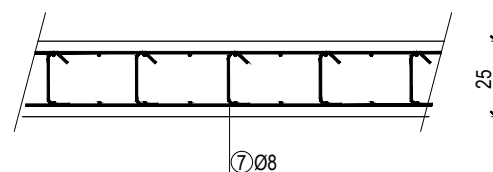- tlocrt
M 1: 50Kuke 2 kom/m²
M 1: 25

Najmanje duljine sidrenja i preklopa armature:

PROMJER Φ [mm]	SIDRENJE [cm]	PREKLOP [cm]
6	13	19
7	17	26
8	22	32
10	31	47
12	40	60
14	50	75
16	59	89
18	68	102
20	78	116
22	87	130
24	96	144
25	100	150
26	105	158
28	115	172

PRO STUDIO d.o.o.

za projektiranje i nadzor

A Bože Starca Jurićeva 10, RIJEKA, HRVATSKA E ptopic@pro-studio.hr
T +385 (0) 51 504 365 M +385 91 320 32 82

GRAĐEVINA:

REKONSTRUKCIJA GRAĐEVINE JAVNE I DRUŠTVENE NAMJENE
U DNEVNI CENTAR ZA STARIJE OSOBE - I DALJE ZAJEDNO +65
1015/1 k.o. Jelenje

INVESTITOR:

OPĆINA JELENJE
Dražičkih boraca 64, 51218 Dražice
OIB 37666833094

PROJEKTANT:

PETAR TOPIĆ dipl.ing.građ.
HRVATSKA KOMORA INŽENJERA GRAĐEVINARSTVA
Petar Topić
mag. ing. aedif.
Ovlašteni inženjer građevinarstva
G 5087

GLAVNI PROJEKTANT:

MAJA STANIĆ, dipl. ing.arh.

NAZIV PROJEKTA:

IZVEDBENI PROJEKT

VRSTA PROJEKTA:

GRAĐEVINSKI PROJEKT

ZOP:

KZJ_GP - IZ

BROJ PROJEKTA:

23-029

MJESTO I DATUM:

Rijeka, prosinac 2024.





SADRŽAJ:

ARMATURA ZIDOVA 2. KATA
- Os 4MJERILO:
1:50REVIZIJA:
01NACRT:
09LIST: 02
LISTOVA: 05

ARMATURA ZIDOVA 2. KATA

- Os A

M 1: 50

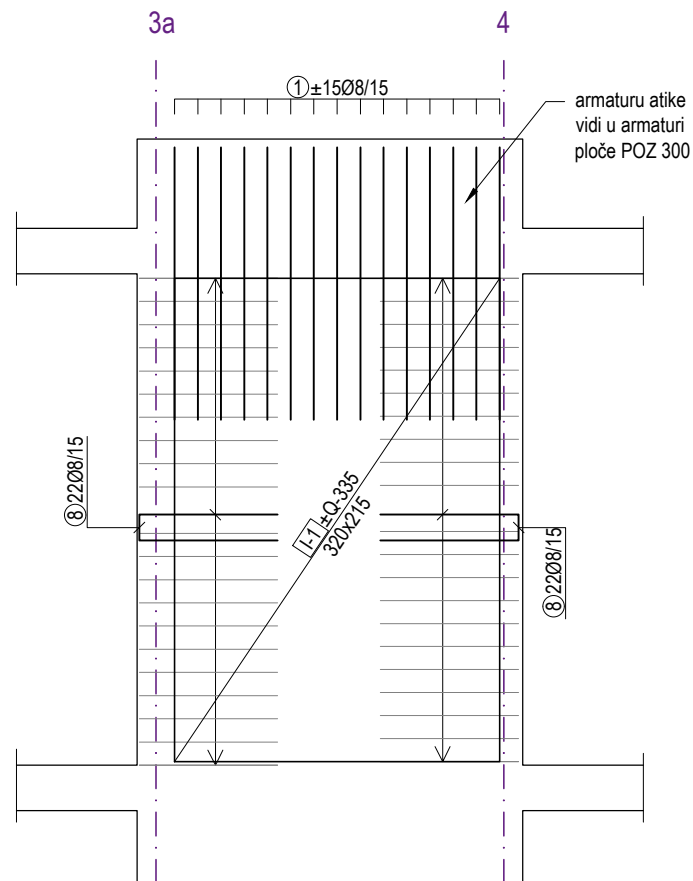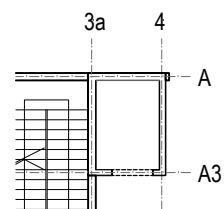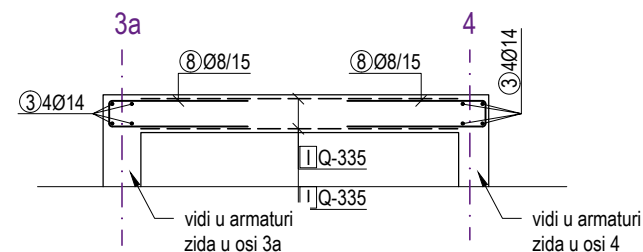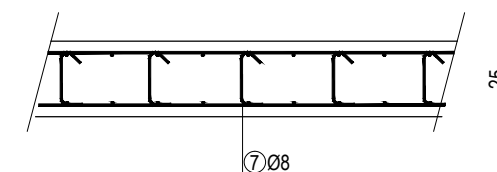OS A
- pogled:
M 1: 50OS A
- tlocrt
M 1: 50Kuke 2 kom/m²
M 1: 25

Najmanje duljine sidrenja i preklopa armature:

PROMJER Φ [mm]	SIDRENJE [cm]	PREKLOP [cm]
6	13	19
7	17	26
8	22	32
10	31	47
12	40	60
14	50	75
16	59	89
18	68	102
20	78	116
22	87	130
24	96	144
25	100	150
26	105	158
28	115	172

PRO STUDIO d.o.o.

za projektiranje i nadzor

A Bože Starca Jurićeva 10, RIJEKA, HRVATSKA E ptopic@pro-studio.hr
T +385 (0) 51 504 365 M +385 91 320 32 82

GRAĐEVINA:

REKONSTRUKCIJA GRAĐEVINE JAVNE I DRUŠTVENE NAMJENE
U DNEVNI CENTAR ZA STARIJE OSOBE - I DALJE ZAJEDNO +65
1015/1 k.o. Jelenje

INVESTITOR:

OPĆINA JELENJE
Dražičkih boraca 64, 51218 Dražice
OIB 37666833094

PROJEKTANT:

PETAR TOPIĆ dipl.ing.građ.
HRVATSKA KOMORA INŽENJERA GRAĐEVINARSTVA
Petar Topić
mag. ing. aedif.
Ovlašteni inženjer građevinarstva
G 5087

GLAVNI PROJEKTANT:

MAJA STANIĆ, dipl. ing.arh.

NAZIV PROJEKTA:

IZVEDBENI PROJEKT

VRSTA PROJEKTA:

GRAĐEVINSKI PROJEKT

ZOP:

KZJ_GP - IZ

BROJ PROJEKTA:

23-029

MJESTO I DATUM:

Rijeka, prosinac 2024.

SADRŽAJ:


ARMATURA ZIDOVA 2. KATA
- Os AMJERILO:
1:50REVIZIJA:
01NACRT:
09LIST: 03
LISTOVA: 05

ARMATURA ZIDOVA 2. KATA




- Os A3

M 1: 50

OS A3

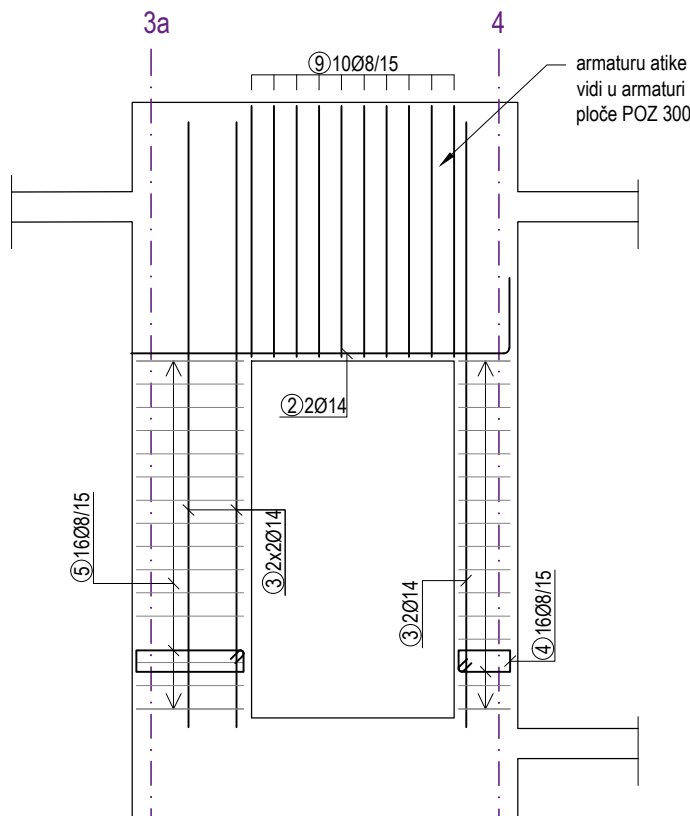- pogled:
M 1: 50

OS A3

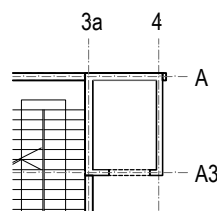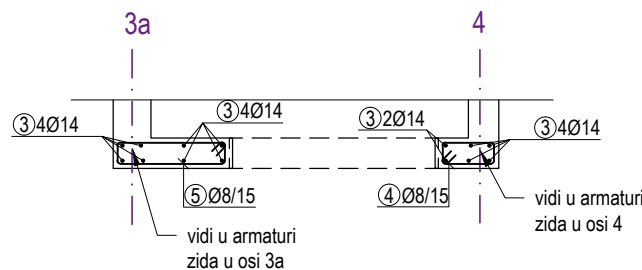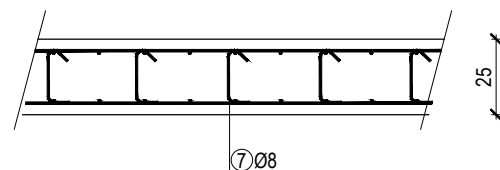- tlocrt
M 1: 50Kuke 2 kom/m²
M 1: 25

Najmanje duljine sidrenja i preklopa armature:

PROMJER Φ [mm]	SIDRENJE [cm]	PREKLOP [cm]
6	13	19
7	17	26
8	22	32
10	31	47
12	40	60
14	50	75
16	59	89
18	68	102
20	78	116
22	87	130
24	96	144
25	100	150
26	105	158
28	115	172

PRO STUDIO d.o.o.

za projektiranje i nadzor

A Bože Starca Jurićeva 10, RIJEKA, HRVATSKA E ptopic@pro-studio.hr
T +385 (0) 51 504 365 M +385 91 320 32 82

GRAĐEVINA:

**REKONSTRUKCIJA GRAĐEVINE JAVNE I DRUŠTVENE NAMJENE
U DNEVNI CENTAR ZA STARIJE OSOBE - I DALJE ZAJEDNO +65**
1015/1 k.o. Jelenje

INVESTITOR:

OPĆINA JELENJE
Dražičkih boraca 64, 51218 Dražice
OIB 37666833094

PROJEKTANT:

PETAR TOPIĆ dipl.ing.građ.
HRVATSKA KOMORA INŽENJERA GRAĐEVINARSTVA
Petar Topić
mag. ing. aedif.
Ovlašteni inženjer građevinarstva
G 5087

GLAVNI PROJEKTANT:

MAJA STANIĆ, dipl. ing.arh.

NAZIV PROJEKTA:

IZVEDBENI PROJEKT

VRSTA PROJEKTA:

GRAĐEVINSKI PROJEKT

ZOP:

KZJ_GP - IZ

BROJ PROJEKTA:

23-029

MJESTO I DATUM:










Rijeka, prosinac 2024.

SADRŽAJ:

**ARMATURA ZIDOVA 2.KATA
- Os A3**MJERILO:
1:50REVIZIJA:
01NACRT:
09LIST: 04
LISTOVA: 05

ARMATURA ZIDOVA 2. KATA

- iskaz armature

 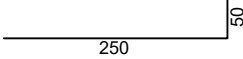 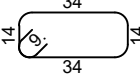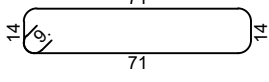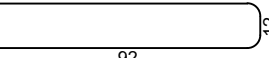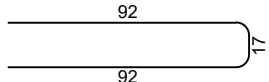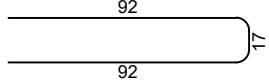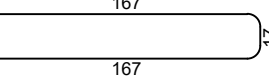Šipke - specifikacija (09 Zidovi 2. kata) (1 kom)							
ozn	oblik i mjere [cm]	Ø	lg [m]	n [kom]	lgn [m]	Jedinična težina [kg/m]	Težina pozicije [kg]
1		8	1.80	114	205.20	0.41	83.11
2		14	3.00	2	6.00	1.24	7.45
3		14	4.00	22	88.00	1.24	109.30
4		8	1.14	16	18.24	0.41	7.39
5		8	1.88	16	30.08	0.41	12.18
6		8	1.96	46	90.16	0.41	36.51
7		8	2.01	23	46.23	0.41	18.72
8		8	2.01	67	134.67	0.41	54.54
9		8	3.51	10	35.10	0.41	14.22
Ukupno						343.42	

Šipke - rekapitulacija oplata (09 Zidovi 2. kata)			
Ø [mm]	lgn [m]	Jedinična težina [kg/m']	Težina [kg]
B500B			
8	559.68	0.41	226.67
14	94.00	1.24	116.75
Ukupno			343.42

Mreže - rekapitulacija oplata (09 Zidovi 2. kata)					
Oznaka mreže	B [cm]	L [cm]	n	Jedinična težina [kg/m2]	Neto ugrađena težina [kg]
Q-335	215	600	10	5.45	303.14
Ukupno					303.14

PRO STUDIO d.o.o.

za projektiranje i nadzor

A Bože Starca Jurićeva 10, RIJEKA, HRVATSKA E ptopic@pro-studio.hr
T +385 (0) 51 504 365 M +385 91 320 32 82

GRAĐEVINA:

REKONSTRUKCIJA GRAĐEVINE JAVNE I DRUŠTVENE NAMJENE
U DNEVNI CENTAR ZA STARIJE OSOBE - I DALJE ZAJEDNO +65
1015/1 k.o. Jelenje

INVESTITOR:

OPĆINA JELENJE
Dražičkih boraca 64, 51218 Dražice
OIB 37666833094

PROJEKTANT:

PETAR TOPIĆ dipl.ing.građ.

HRVATSKA KOMORA INŽENJERA GRAĐEVINARSTVA

Petar Topić

mag. ing. aedif.

Ovlašteni inženjer građevinarstva



G 5087

GLAVNI PROJEKTANT:

MAJA STANIĆ, dipl. ing.arh.

NAZIV PROJEKTA:

IZVEDBENI PROJEKT

VRSTA PROJEKTA:

GRAĐEVINSKI PROJEKT

ZOP:

KZJ_GP - IZ

BROJ PROJEKTA:

23-029

MJESTO I DATUM:

Rijeka, prosinac 2024.

SADRŽAJ:

ARMATURA ZIDOVA 2. KATA
- iskaz armature

MJERILO:
1:50

REVIZIJA:
01

NACRT:
09

LIST:
05

LISTOVA:
05

ARMATURA ARMIRANOBETONSKE PLOČE POZ 300
- Vertikalni serklaži i stupovi
M 1: 50

ARMIRANOBETONSKA PLOČA POZ 300
armiranobetonska ploča d = 20 cm
Razred tlačne čvrstoće betona C25/30
Armatura čelik B500B
Zaštitni sloj betona 2,0 cm
Razred izloženosti XC1

PRO STUDIO d.o.o.

za projektiranje i nadzor

A. Bažić Starać Jurjević 10, RIJEKA, HRVATSKA E: ptopro@pro-studio.hr
T: +385 (0) 51 504 365 M: +385 91 320 92 82

GRAĐEVINA:
REKONSTRUKCIJA GRAĐEVINE JAVNE I DRUŠTVENE NAMJENE
U DNEVNI CENTAR ZA STARIJE OSOBE - I DALJE ZAJEDNO +65
10151 k.o. Jelenje

INVESTITOR:
OPĆINA JELENJE

Dražićkih boraca 64, 51218 Dražice

OIB: 57666933004

PROJEKTANT:
PETAR TOPIČ dipl.ing.građ.

Petar Topić
proj. ing. arh.
Ovlašten izdat: 17.05.2017. godine

HRVATSKA KOMORA INŽINJERA GRAĐEVINARSTVA

G 5087

GLAVNI PROJEKTANT:
MAJA STANIĆ, dipl. ing. arh.

NAZIV PROJEKTA:
IZVEDBENI PROJEKT

VRSTA PROJEKTA:
GRAĐEVINSKI PROJEKT

ZOP:
KZJ_GP - IZ

BROJ PROJEKTA:
23-029

MJESTO I DATUM:
Rijeka, prosinac 2024.

SADRŽAJ:
ARMATURA PLOČE POZ 300
- Vertikalni serklaži

MJERILO:
1:50

REVIZIJA:
01

NACRT:
10


LIST:
01

LISTOVA:
09


Najmanje dužine sidrenja i preklopa armature:

PROMJER Φ [mm]	SIDRENJE [cm]	PREKLOP [cm]
6	13	19
7	17	26
8	22	32
10	31	47
12	40	60
14	50	75
16	59	89
18	68	102
20	78	116
22	87	130
24	96	144
25	100	150
26	105	158
28	115	172



PRESJEK KROZ OS 7
- armatura vertikalnog serklaža VS
M 1: 25

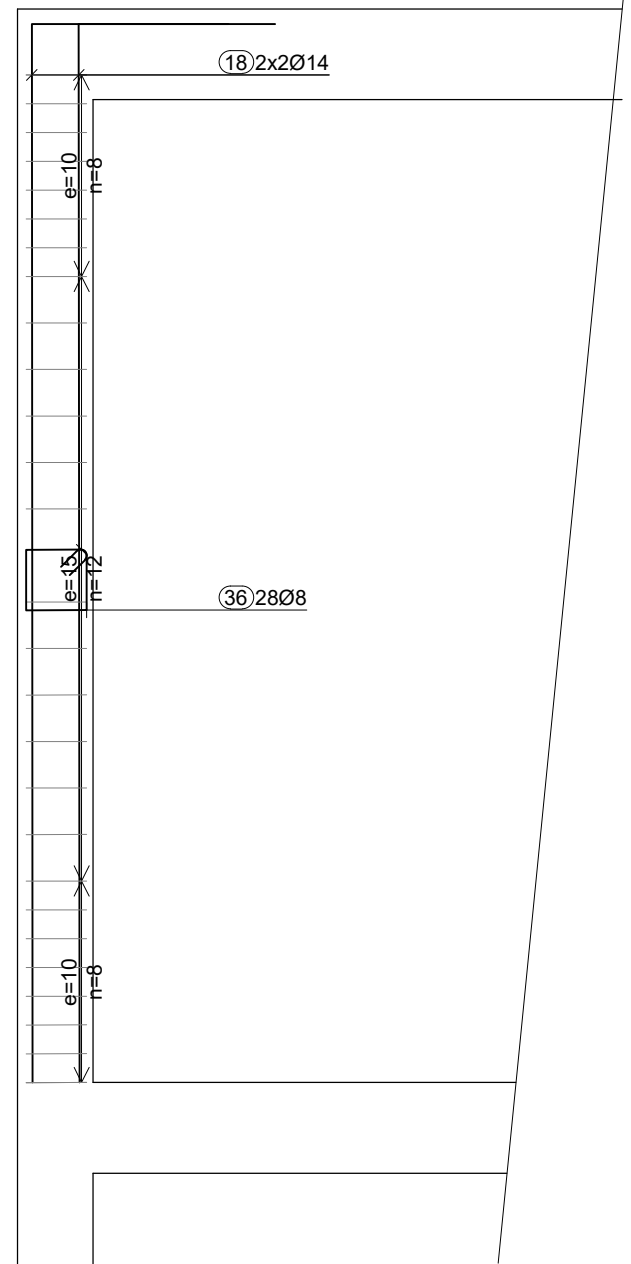


PRESJEK KROZ OS E
- armatura vertikalnog serklaža S1
M 1: 25


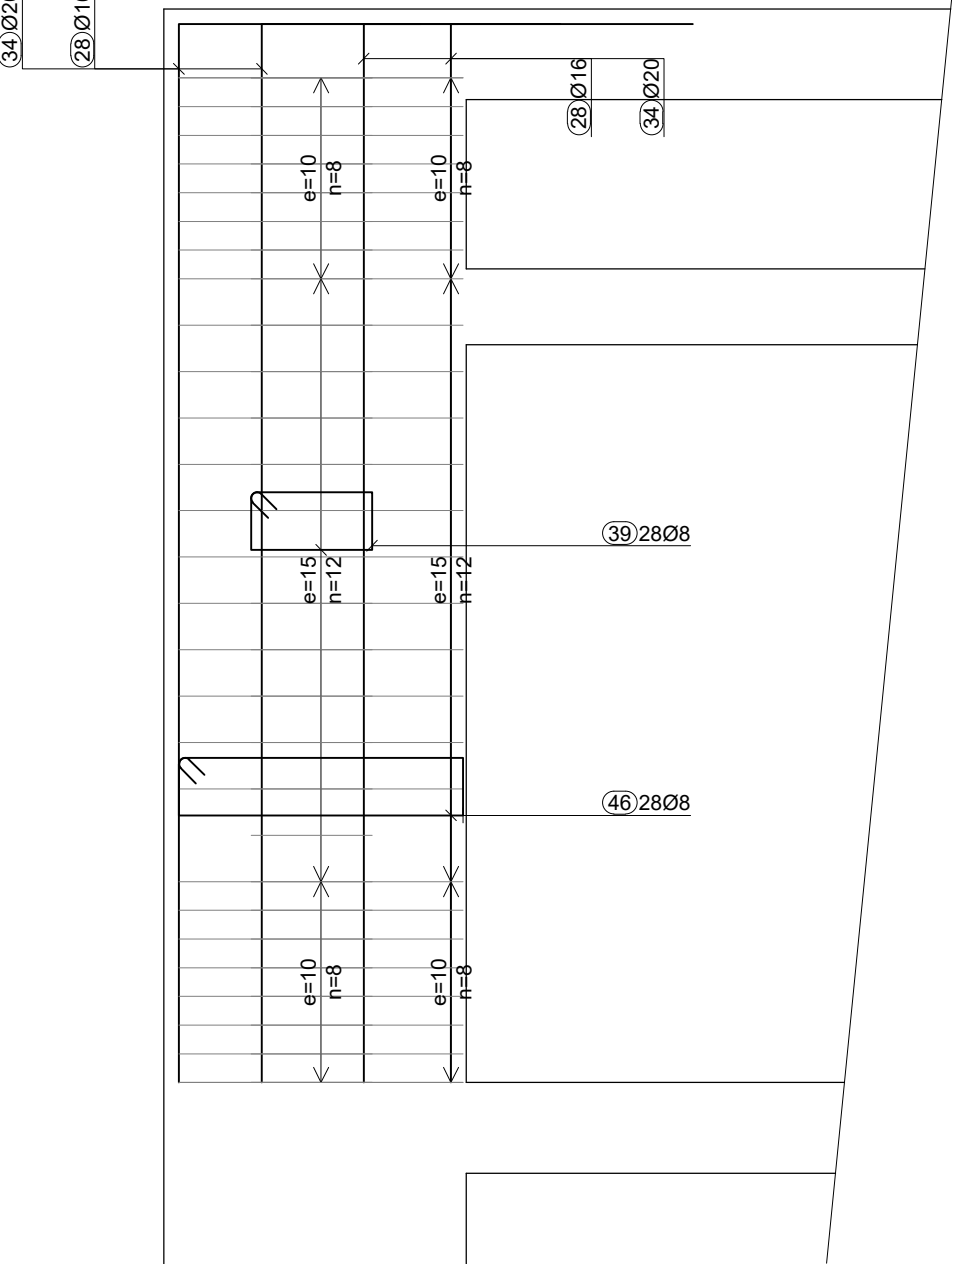


PRESJEK KROZ OS 6
- armatura stupa S2
M 1: 25

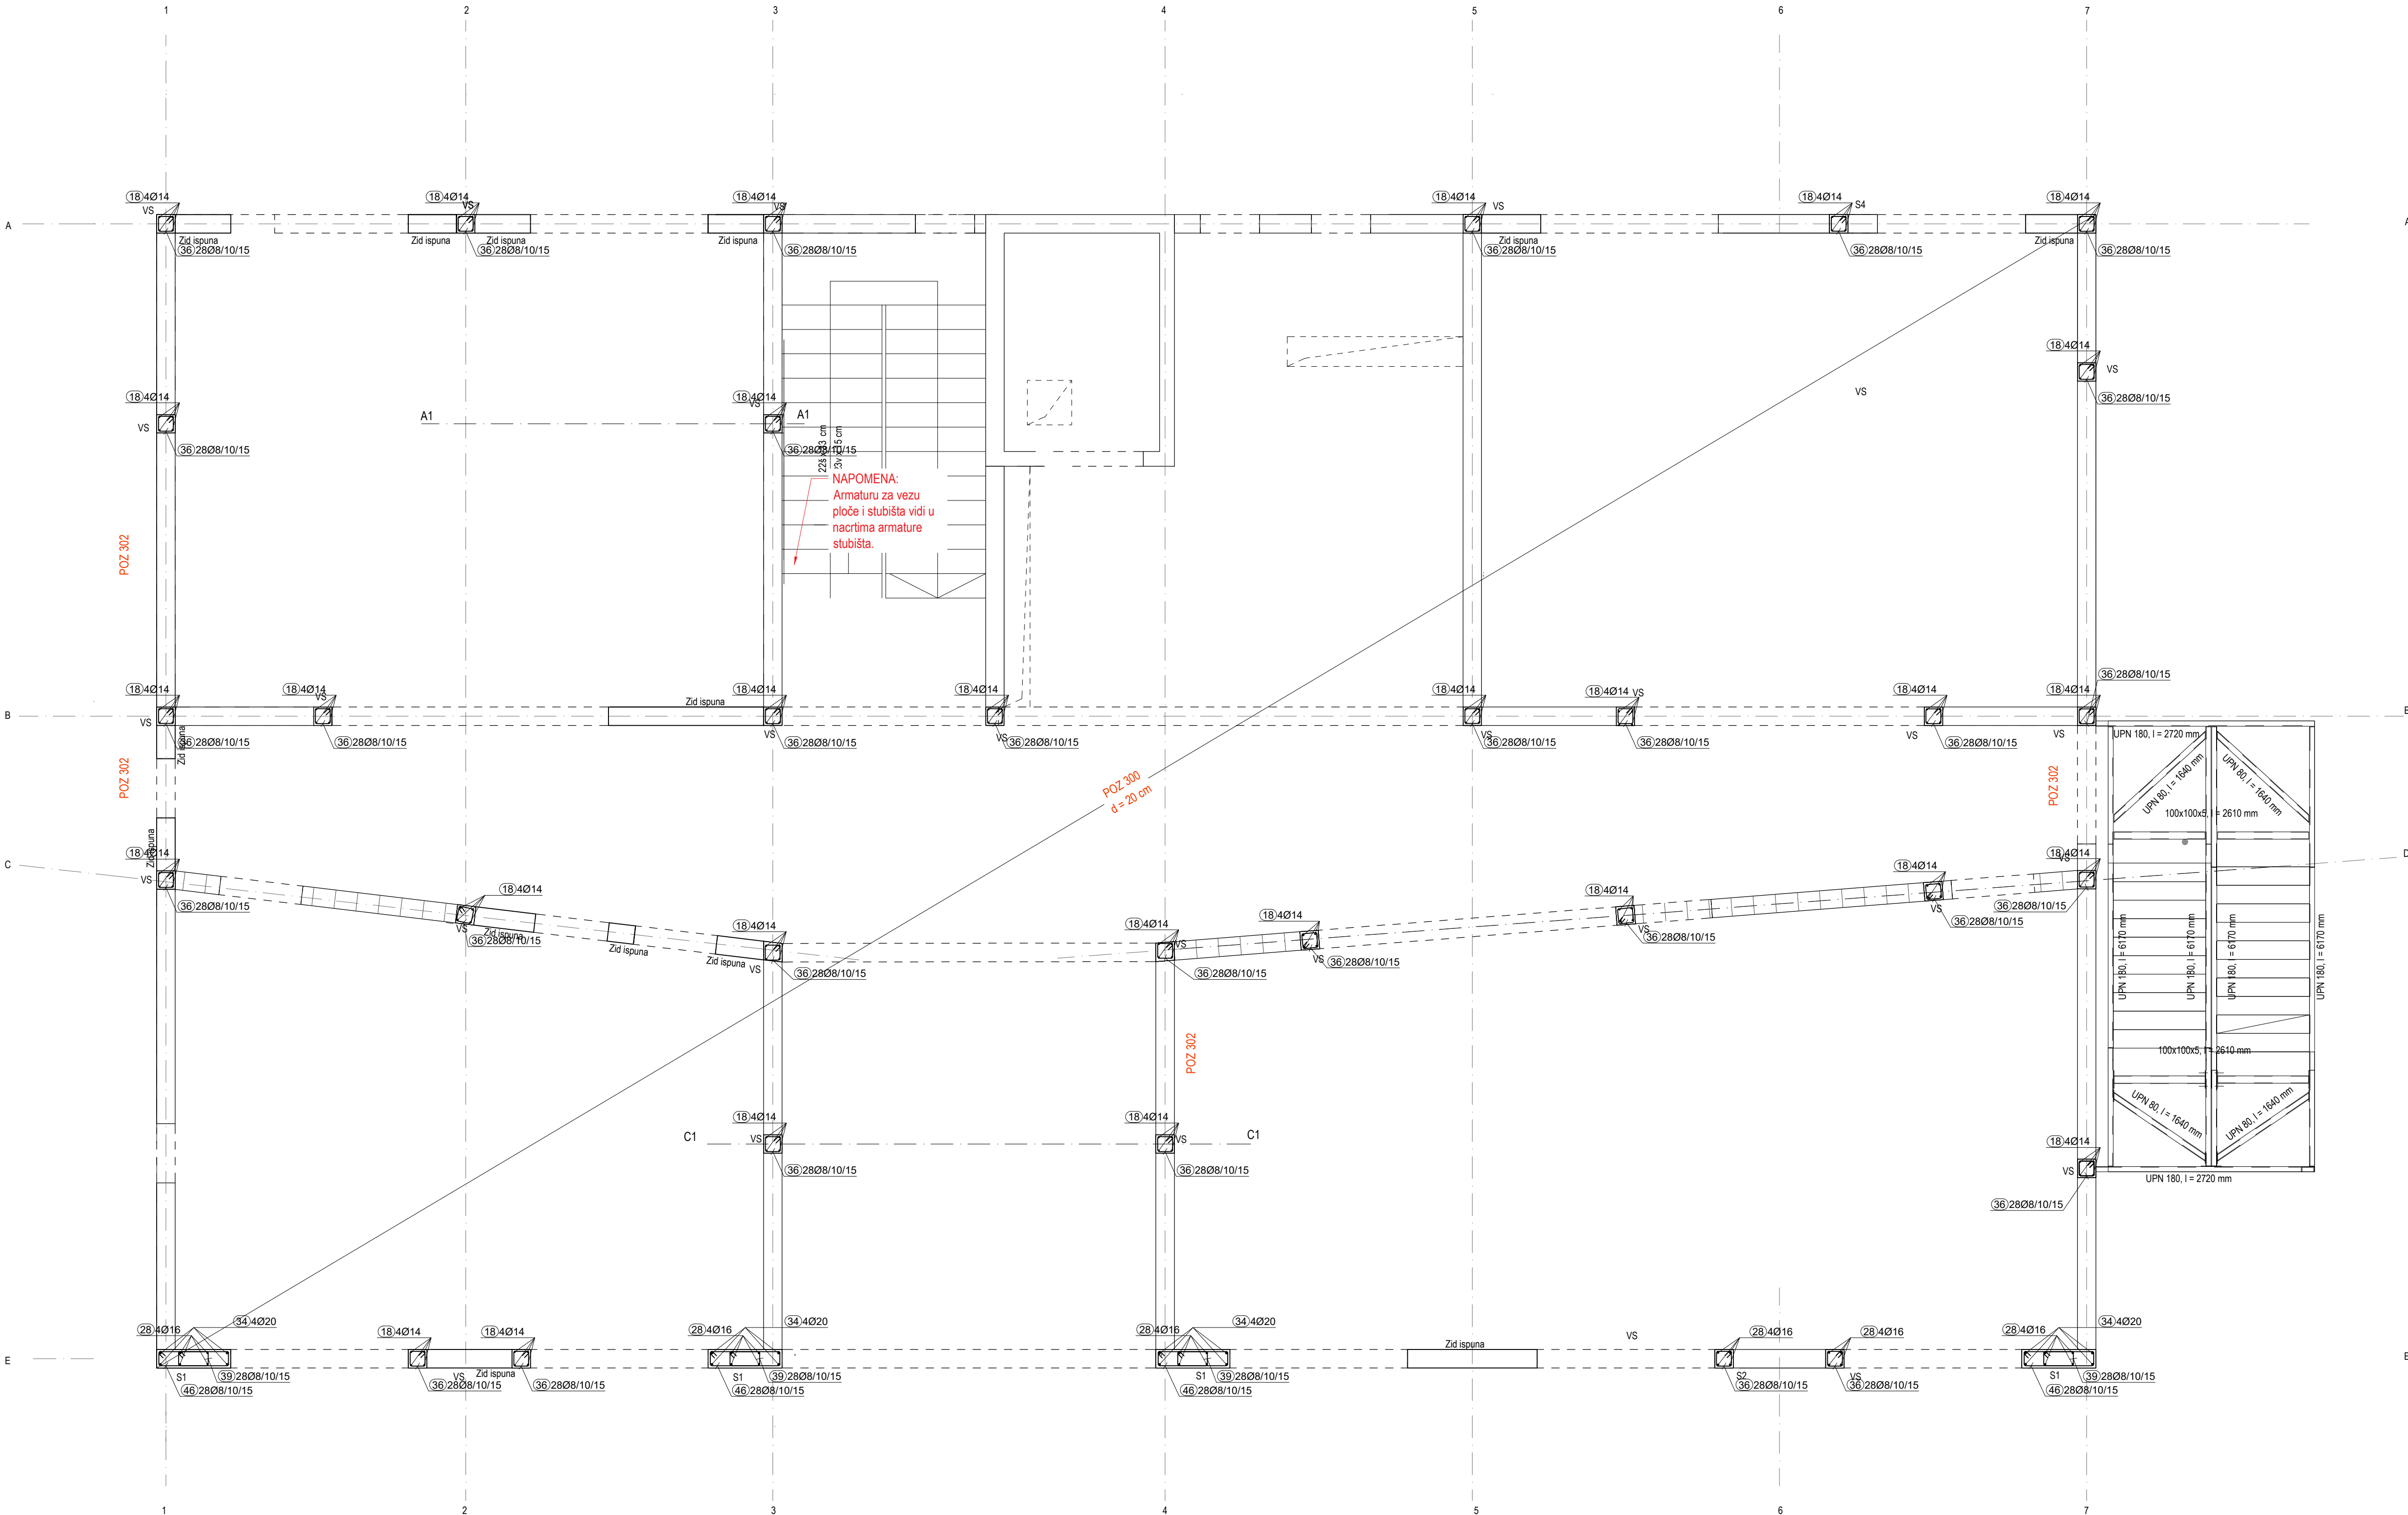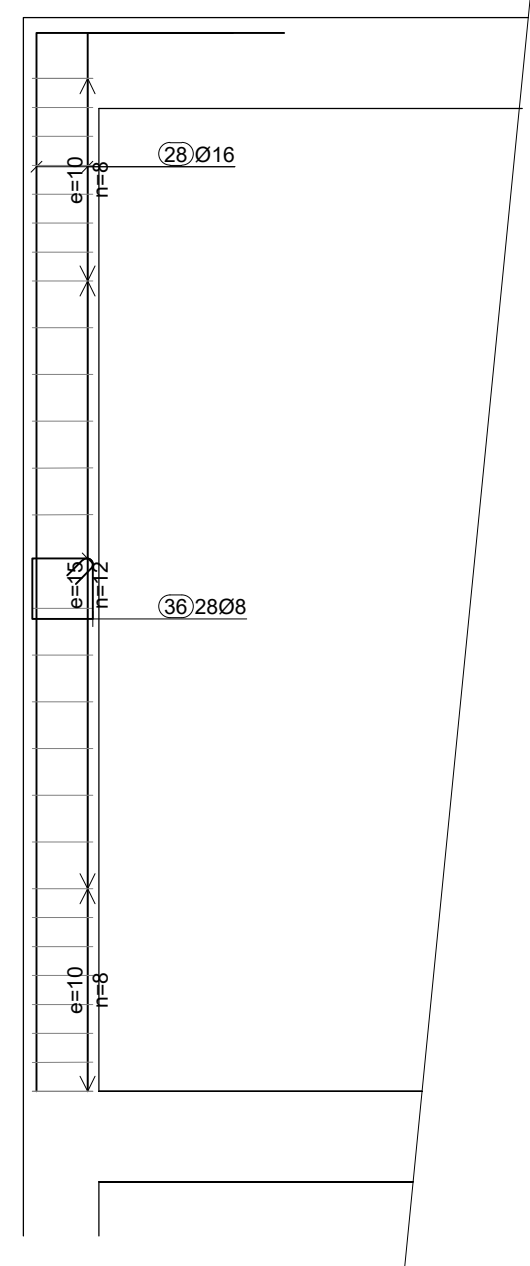



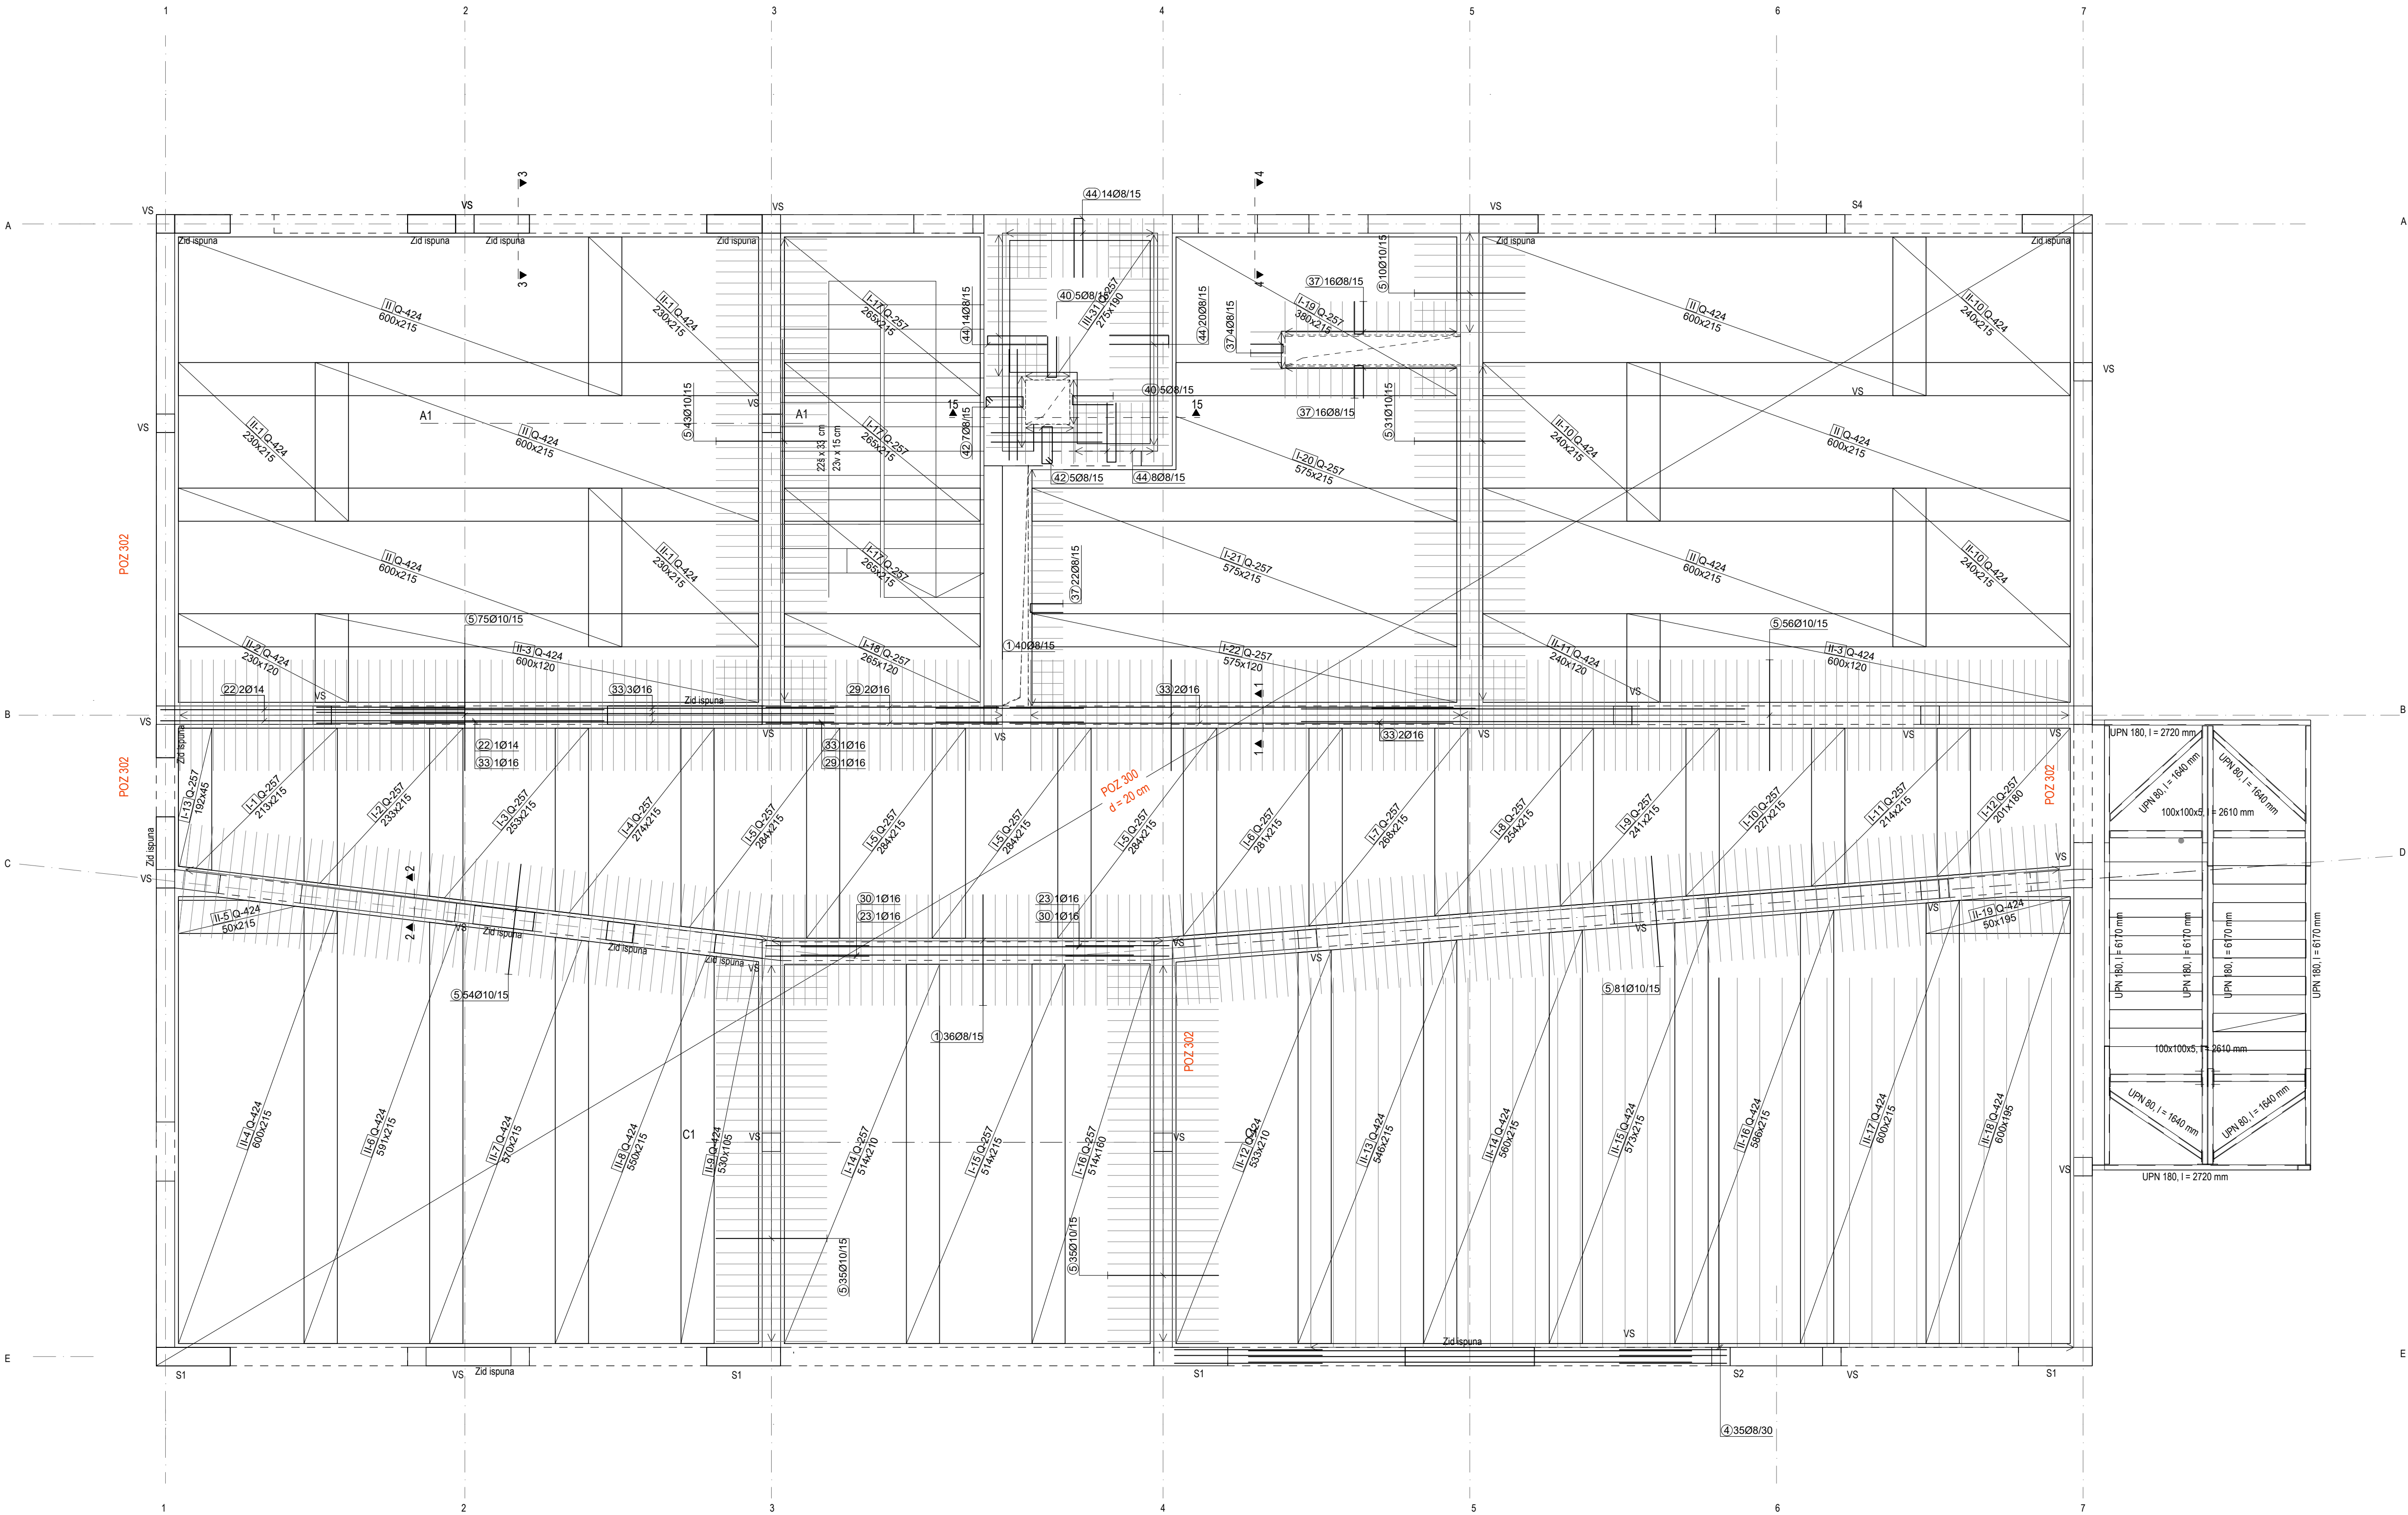


ARMIRANOBETONSKA PLOČA POZ 300
armiranobetonska ploča d = 20 cm
Razred tlačne čvrstoće betona C25/30
Armatura čelik B500B
Zaštitni sloj betona 2,0 cm
Razred izloženosti XC1

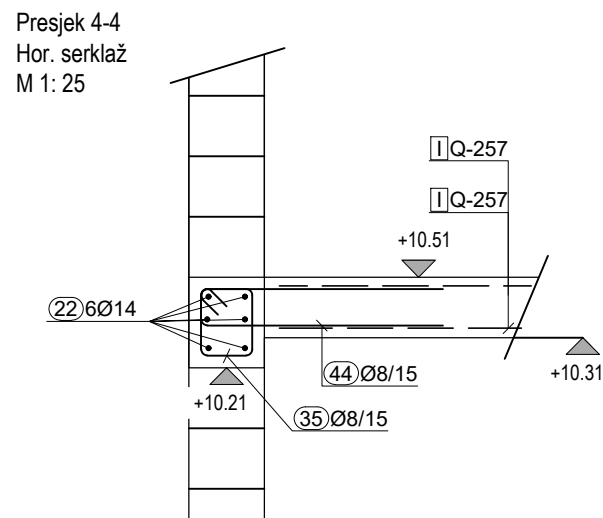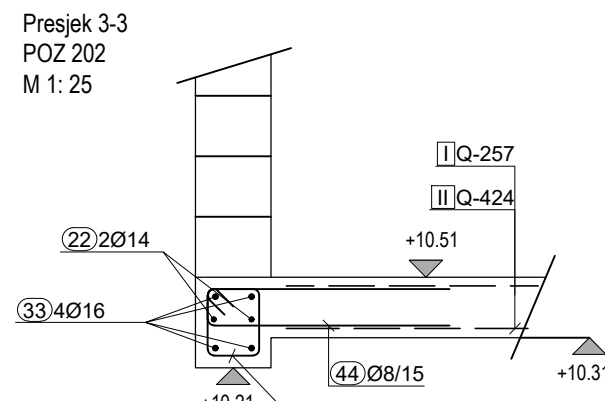

DETALJ A
-Armiranje ruba zida
M 1: 50

Presjek 15-15
M 1: 25

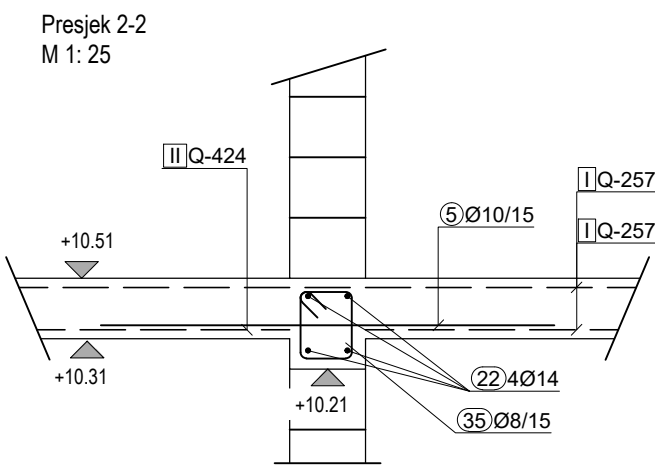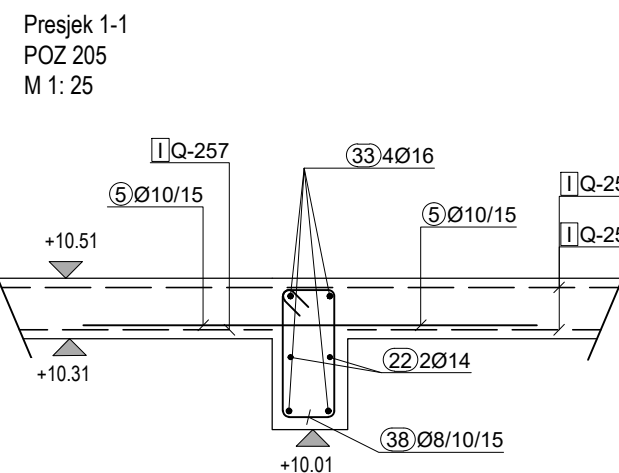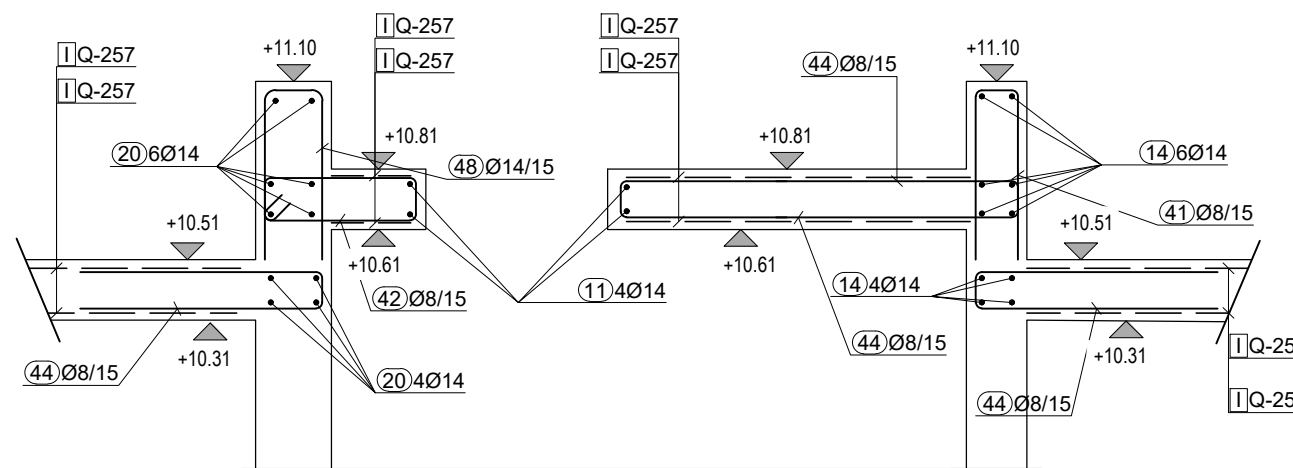

Najmanje duljine sidrenja i preklopa armature:

PROMJER Φ [mm]	SIDRENJE [cm]	PREKLAP [cm]
6	13	19
7	17	26
8	22	32
10	31	47
12	40	60
14	50	75
16	59	89
18	68	102
20	78	116
22	87	130
24	96	144
25	100	150
26	105	158
28	115	172

PRO STUDIO d.o.o.

za projektiranje i nadzor

A. Bože Starač Jurčevića 10, RIJEKA, HRVATSKA, E: pro@pro-studio.hr
T: +385 (0) 51 504 365 M: +385 91 320 32 82

GRAĐEVINA: REKONSTRUKCIJA GRAĐEVINE JAVNE I DRUŠTVENE NAMJENE
U DNEVNI CENTAR ZA STARIJE OSOBE - I DALJE ZAJEDNO +65
10151/1 k.o. Jelenje

INVESTITOR: OPĆINA JELENJE
Dražićkih boraca 64, 51218 Dražice
OIB 37666833094

PROJEKTANT: PETAR TOPIČ dipl.ing.građ.
HRVATSKA KOMORA INŽENJERA GRAĐEVINARSTVA
Petar Topić
pos. ing. arh.
Ovlašten izdat od nadležnog
G 5087

GLAVNI PROJEKTANT: MAJA STANIĆ, dipl. ing. arh.

NAZIV PROJEKTA: IZVEDBENI PROJEKT

VRSTA PROJEKTA: GRAĐEVINSKI PROJEKT

ZOP: KZJ_GP - IZ

BROJ PROJEKTA: 23-029

MJESTO I DATUM: Rijeka, prosinac 2024.

SADRŽAJ: ARMATURA PLOČE POZ 300
- Donja zona

MJERILO: 1:50 REVIZIJA: 01 NACRT: 10 LIST: 02
LISTOVA: 09

- Gornja zona - mreže, ojačanja, rubne spone, šipke grede

armiranobetonska ploča d = 20 cm
Razred tlačne čvrstoće betona C25/30
Armaturni čelik B500B
Zaštitni sloj betona 2,0 cm
Razred izloženosti XC1

POZ 202
M 1: 25

22.20/14

33.40/16

I Q-257

II Q-424

+10.51

+10.3

44 Ø8/15

35 Ø8/10/15

+10.21

PROMJER Φ [mm]	SIDRENJE [cm]	PREKLOP [cm]
6	13	19
7	17	26
8	22	32
10	31	47
12	40	60
14	50	75
16	59	89
18	68	102
20	78	116
22	87	130
24	96	144
25	100	150
26	105	158
28	115	172

PROMJER Φ [mm]	SIDRENJE [cm]	PREKLOP [cm]
6	13	19
7	17	26
8	22	32
10	31	47
12	40	60
14	50	75
16	59	89
18	68	102
20	78	116
22	87	130
24	96	144
25	100	150
26	105	158
28	115	172

A Bože Starca Jurićeva 10, RIJEKA, HRVATSKA E ptopic@pro-studio.hr
T +385 (0) 51 504 365 M +385 91 320 32 82

GRAĐEVINA:
REKONSTRUKCIJA GRAĐEVINE JAVNE I DRUŠTVENE NAMJENE
U DNEVNI CENTAR ZA STARIJE OSOBE - I DALJE ZAJEDNO +65
1015/1 k.o. Jelenje

INVESTITOR: **OPĆINA JELENJE**
Dražičkih boraca 64, 51218 Dražice
OIB 37666833094

PROJECTANT: PETAR TOPIĆ dipl.ing.grad.
HRVATSKA KOMORA INŽINJERA GRAĐEVINARSTVA
Petar Topić
mag.ing.aedif.
Ovlašteni inženjer građevinarstva

G 5087

GLAVNI PROJEKTANT: **MAJA STANIĆ, dipl. ing. arh.**

NAZIV PROJEKTA:	IZVEDBENI PROJEKT
-----------------	-------------------

VRSTA PROJEKTA:	GRAĐEVINSKI PROJEKT
-----------------	---------------------

ZOP: KZJ_GP - IZ


BROJ PROJEKTA:	23-029
----------------	--------

MJESTO I DATUM: Rijeka, prosinac 2024.






SADRŽAJ:

ARMATURA PLOČE POZ 300
- Gornja zona

MJERILO: 1:50	REVIZIJA: 01	NACRT: 10	LIST: 03 LISTOVA: 09
------------------	-----------------	--------------	-------------------------

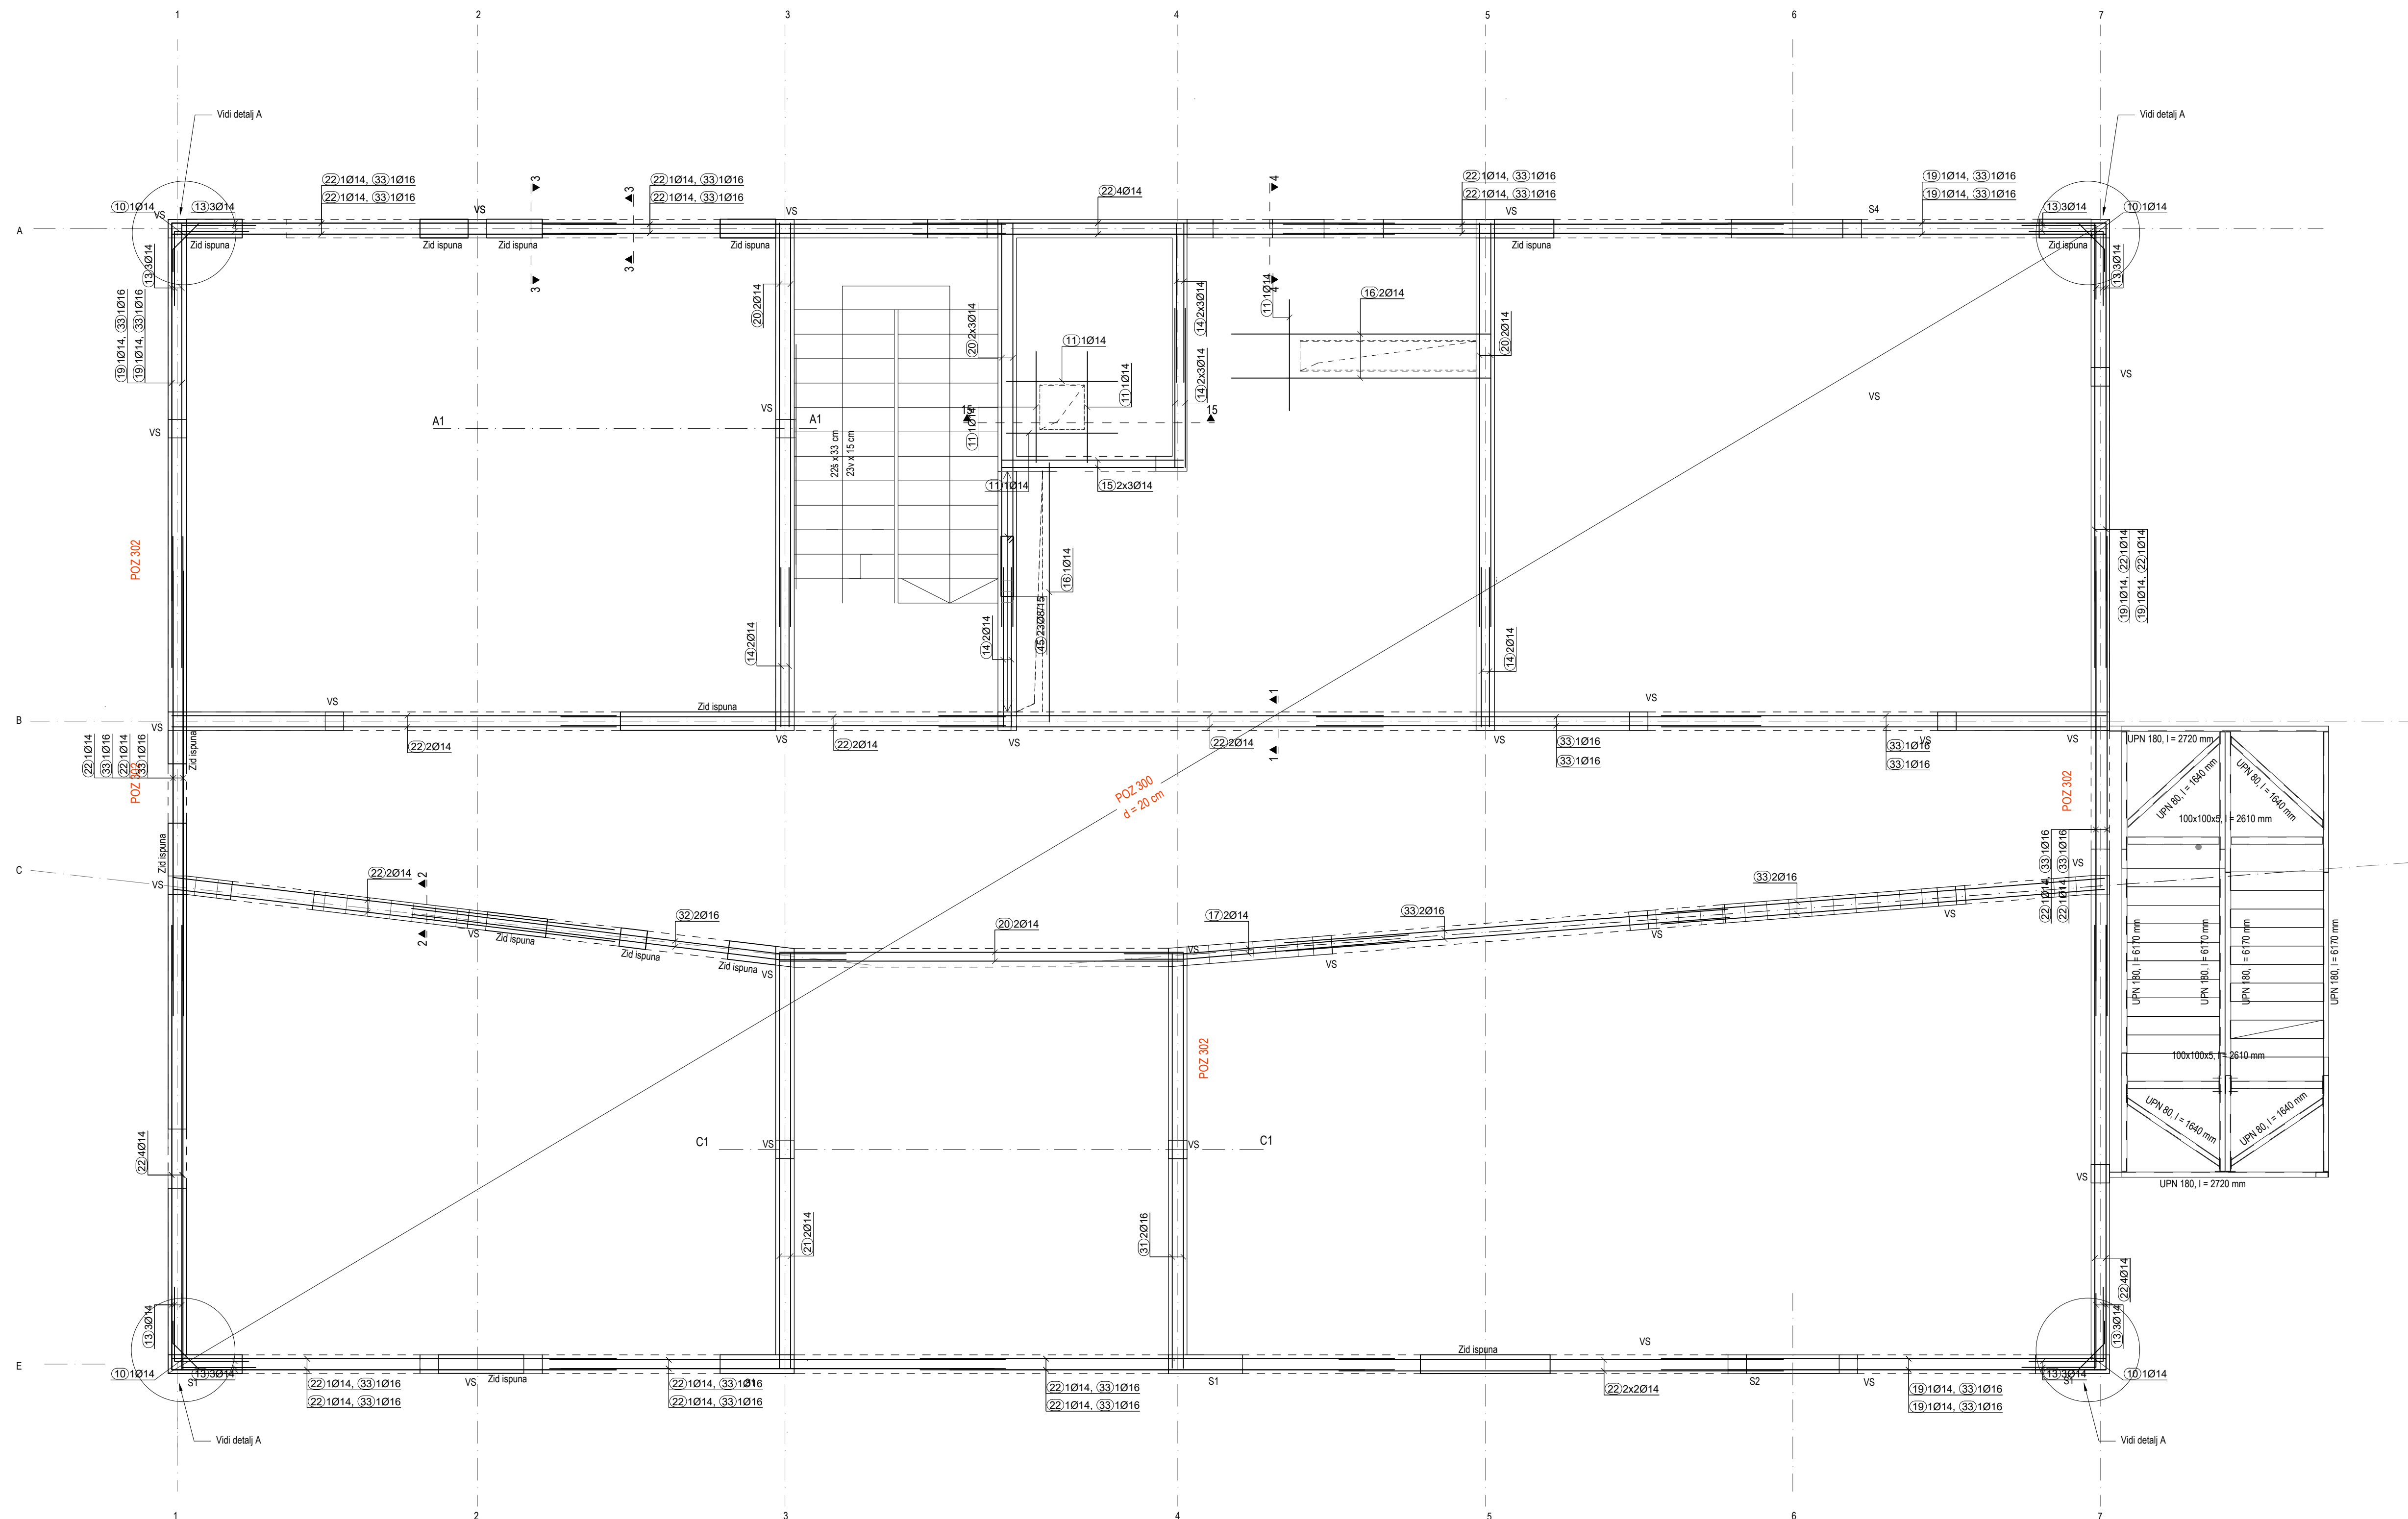



ARMIRANOBETONSKA PLOČA POZ 300
armiranobetonska ploča d = 20 cm
Razred tlačne čvrstoće betona C25/30
Armaturni čelik B500B
Zaštitni sloj betona 2,0 cm
Razred izloženosti XC1

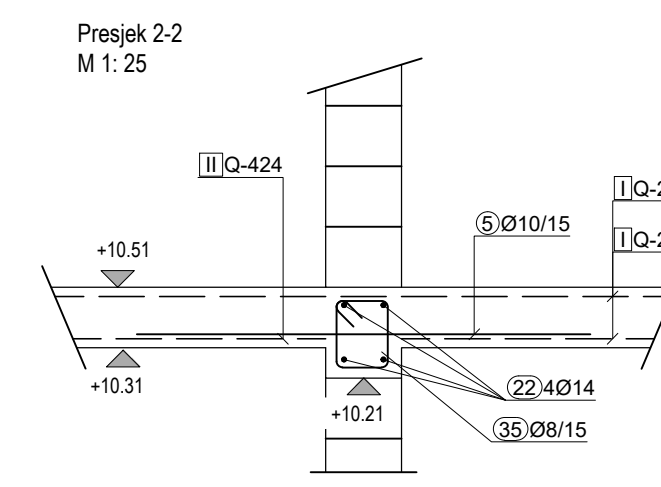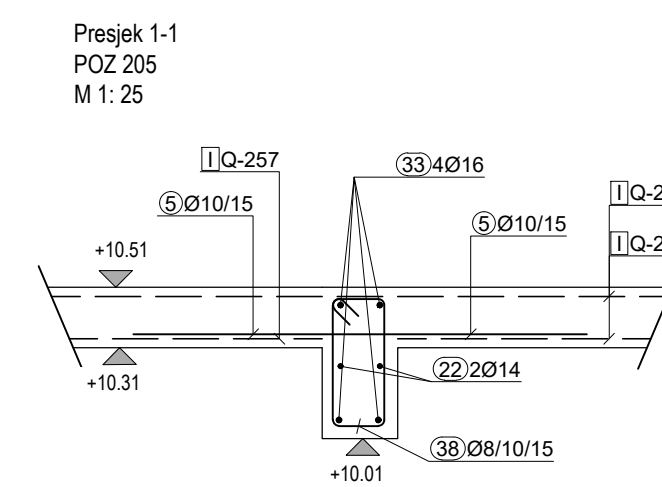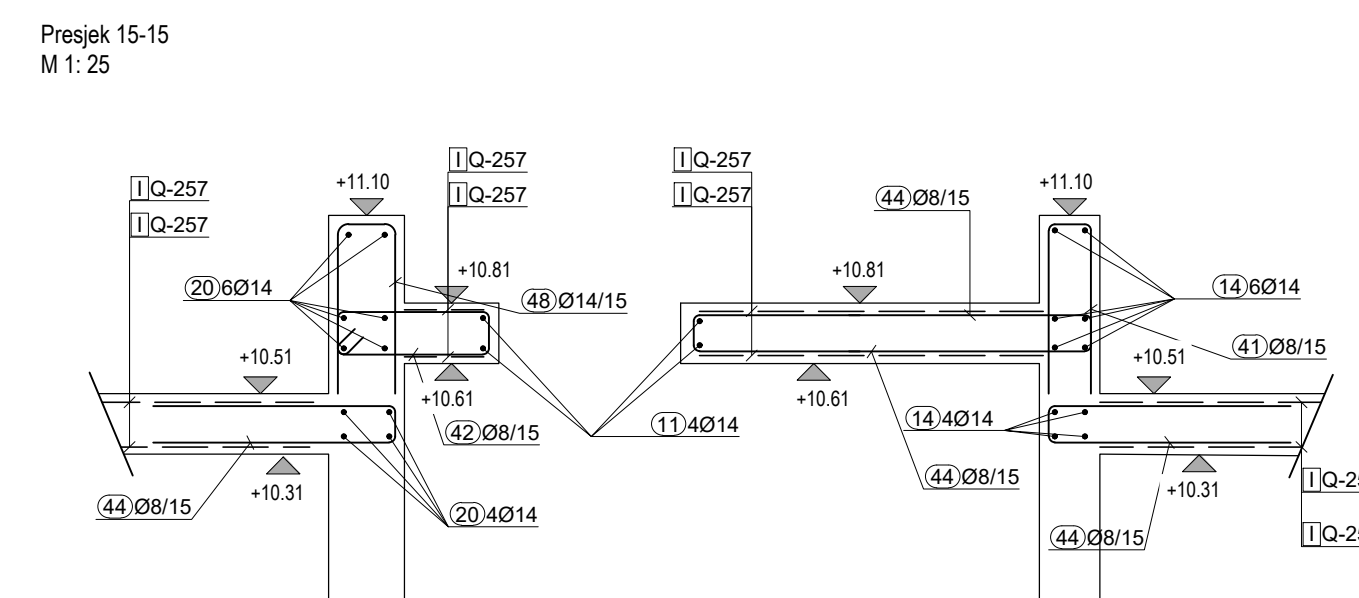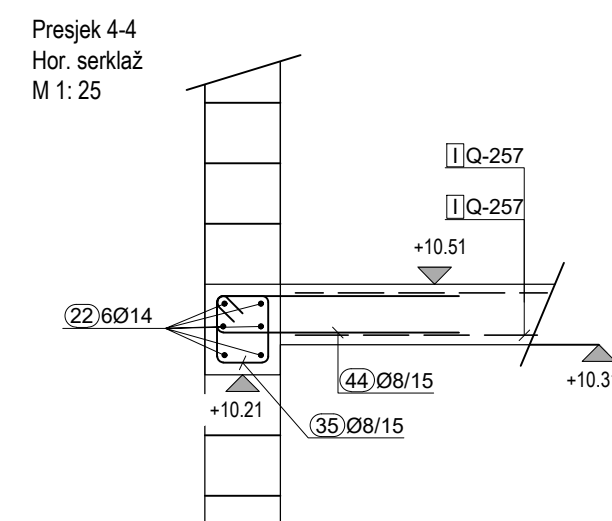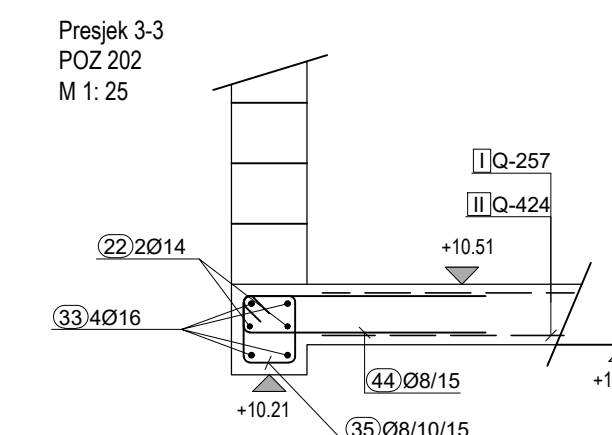

Najmanje duljine sidrenja i preklopa armature


PROMIER Φ [mm]	SIDRENJE [cm]	PREKLOP [cm]
6	13	19
7	17	26
8	22	32
10	31	47
12	40	60
14	50	75
16	59	89
18	68	102
20	78	116
22	87	130
24	96	144
25	100	150
26	105	158
28	115	172

DETALJ A
-Armiranje ruba zida
M 1: 50

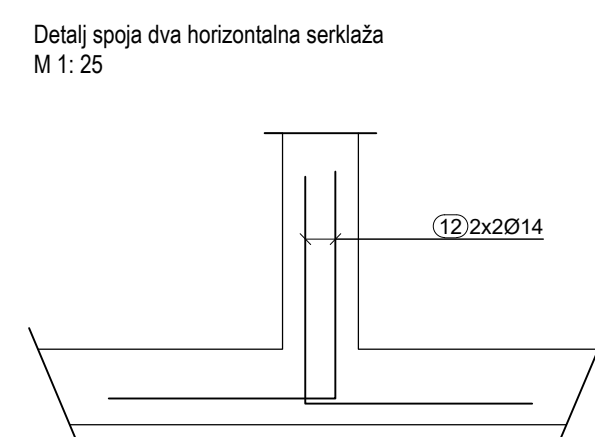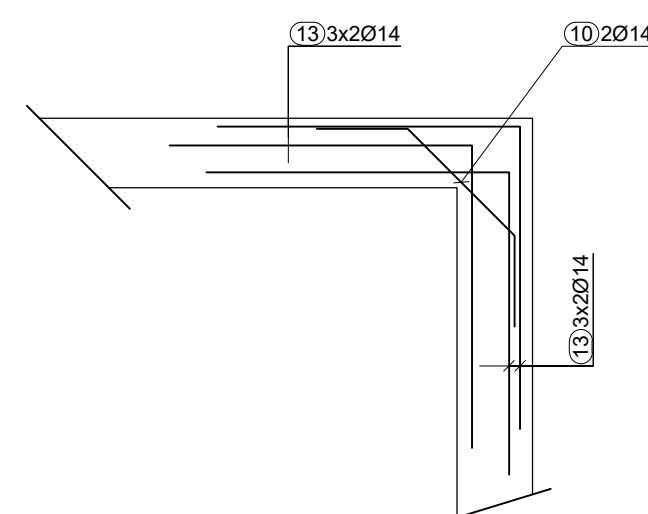


PRO STUDIO d.o.o. za projektiranje i nadzor A Bože Starca Juričeva 10, RUDARCA, HRVATSKA, E: proj@pro-studio.hr T: +385 (0) 51 501 365 M: +385 91 330 32 82				
GRAĐEVINA: REKONSTRUKCIJA GRAĐEVINE STARJE I DRUŠTVENE NAMJENE U DNEVNI CENTAR ZA STARIJE OSOBE - I DALJIE ZAJEDNO +65 1015/1 k.o. Jelenje				
INVESTITOR:		OPĆINA JELENJE Dražičkih boraca b.4, 61218 Dražice OIB: 37666833094		
PROJEKTANT:		PETAR TOPIĆ dipl.ing. grad. HRVATSKA KOMORA INŽENJERA GRAĐEVINARSTVA Petar Topić <i>pos. ing. arh.</i> <i>Ovlašten inženjer građevinarstva</i>  G 5087		
GLAVNI PROJEKTANT:		MAJA STANIĆ, dipl. ing. arh.		
NAZIV PROJEKTA:		IZVEŠBENI PROJEKT		
VRSTA PROJEKTA:		GRAĐEVINSKI PROJEKT		
ZOP:		KZJ GP - IZ		
BROJ PROJEKTA:		23-029		
MJESTO I DATUM:		Rijeka, prosinac 2024.		
SADRŽAJ:				
ARMATURA PLOČE POZ 100 - Horizontalni skladaži - donja zona				
MJERILLO: 1:50	REVIZIJA: 01	NACRT: 10	LIST: LISTOVA:	04 09


armiranobetonska ploča d = 20 cm
Razred tlačne čvrstoće betona C25/30
Armaturni čelik B500B
Zaštitni sloj betona 2,0 cm
Razred izloženosti XC1

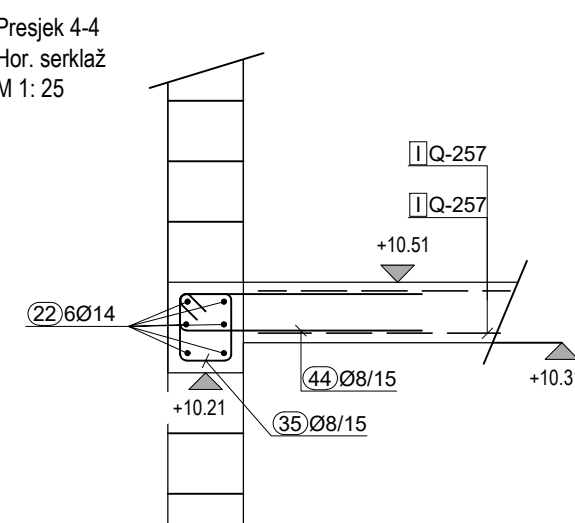

Presjek 15-15
M 1: 25

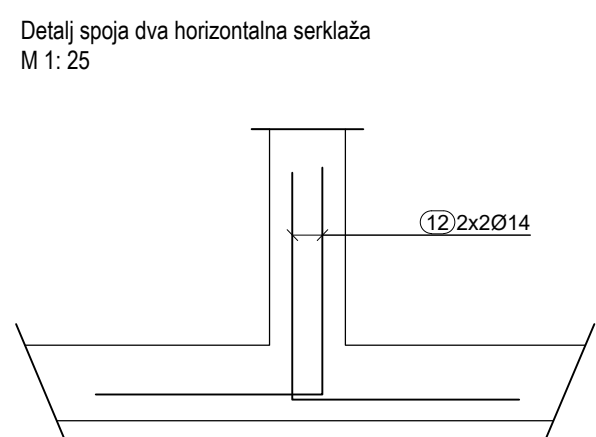

Presjek 2-
M 1: 25

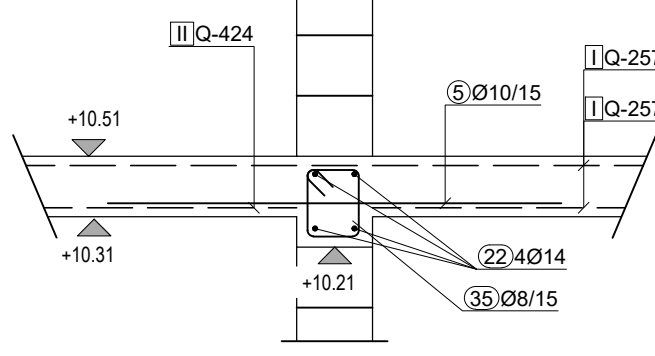

PROMJER Φ [mm]	SIDRENJE [cm]	PREKOPAK [cm]
6	13	19
7	17	26
8	22	32
10	31	47
12	40	60
14	50	75
16	59	89
18	68	102
20	78	116
22	87	130
24	96	144
25	100	150
26	105	158
28	115	172

A Bože Starca Jurićeva 10, RIJEKA, HRVATSKA E ptopic@pro-studio.hr
T +385 (0) 51 504 365 M +385 91 320 32 82

EVINA-

**REKONSTRUKCIJA GRAĐEVINE JAVNE I DRUŠTVENE NAMJENE
U DNEVNI CENTAR ZA STARIJE OSOBE - I DALJE ZAJEDNO +65
1015/1 k.o. Jelenje**

STUDY

OPĆINA JELENJE
Dražičkih boraca 64, 51218 Dražice
OIB 37666833094

EKTAN

PETAR TOPIC dipl.ing.grad.
HRVATSKA KOMORA TRŽENJERA GRAĐEVINARSTVA
Petar Topic

mag. ing. arh.
Ovlašteni inženjer gradbenarstva

PROJEKTANT:

MAJA STANIC, dipl. ing. arh.

IZVEDBENI PROJEKT

GRAĐEVINSKI PROJEKT

K71 CD 17

PROJEKTA:

23-029

Rijeka, prosinac 2024.


ARMATURA PLOŠE B07 300

- Horizontalni serklaži; gornja zona




FRILQ:	REVIZIA:	NACRT:	LIST:	05
--------	----------	--------	-------	----

00	01	10	LISTOVA: 09
----	----	----	-------------

PRESJEK KROZ OS A
- armatura grede POZ 301, POZ 302
M 1: 50

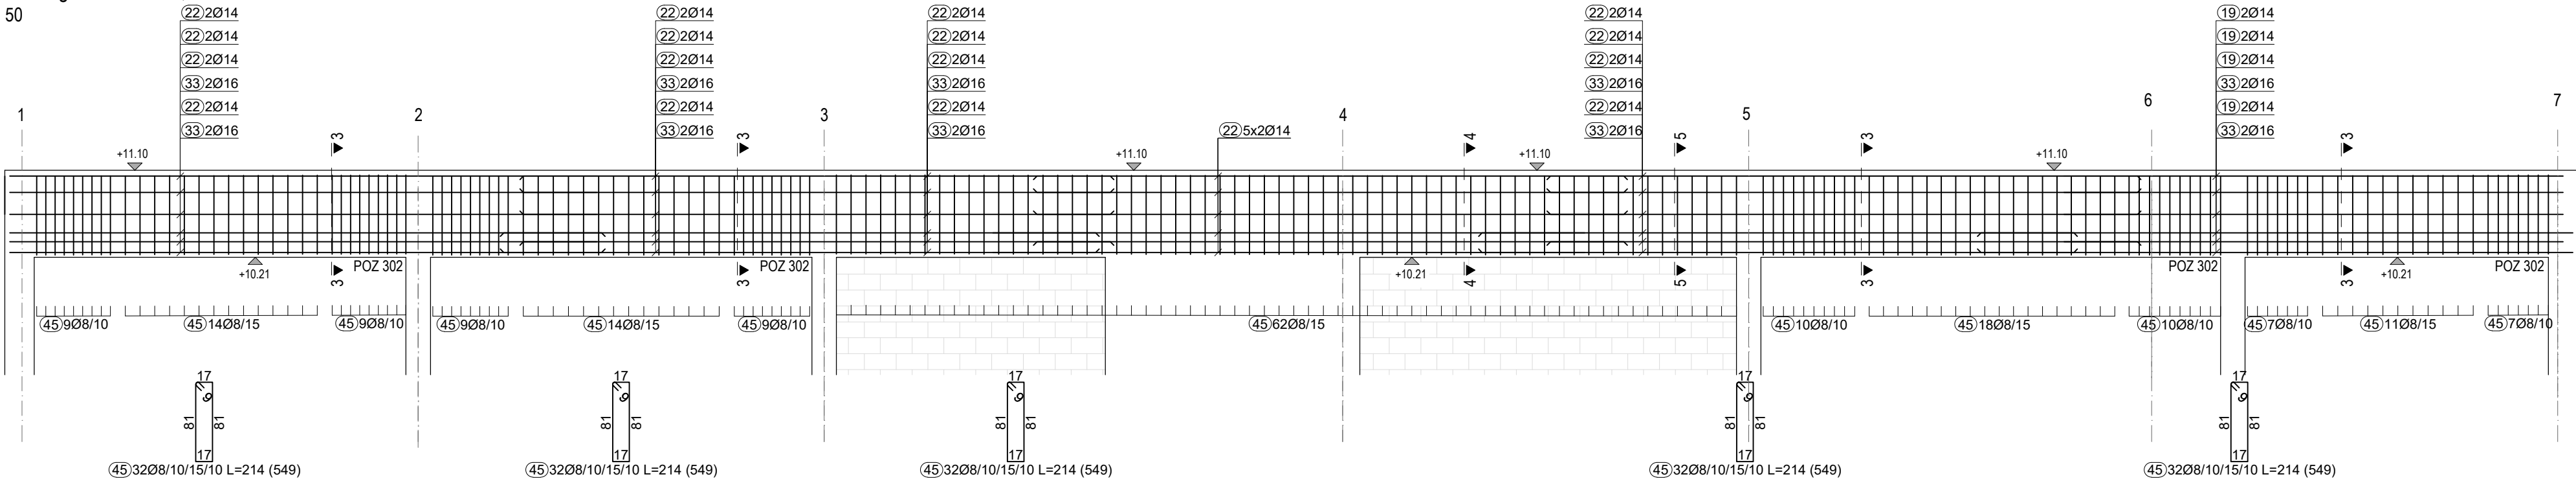

$\overline{22}2\varnothing 14$ L=600 (128) 600	$\overline{22}2\varnothing 14$ L=600 (128) 600	$\overline{22}2\varnothing 14$ L=600 (128) 600	$\overline{22}2\varnothing 14$ L=600 (128) 600	$\overline{19}2\varnothing 14$ L=510 (32) 510
$\overline{22}2\varnothing 14$ L=600 (128) 600	$\overline{22}2\varnothing 14$ L=600 (128) 600	$\overline{22}2\varnothing 14$ L=600 (128) 600	$\overline{22}2\varnothing 14$ L=600 (128) 600	$\overline{19}2\varnothing 14$ L=510 (32) 510
$\overline{22}2\varnothing 14$ L=600 (128) 600	$\overline{22}2\varnothing 14$ L=600 (128) 600	$\overline{22}2\varnothing 14$ L=600 (128) 600	$\overline{22}2\varnothing 14$ L=600 (128) 600	$\overline{19}2\varnothing 14$ L=510 (32) 510
$\overline{33}2\varnothing 16$ L=600 (76) 600	$\overline{33}2\varnothing 16$ L=600 (76) 600	$\overline{22}2\varnothing 14$ L=600 (128) 600	$\overline{33}2\varnothing 16$ L=600 (76) 600	$\overline{33}2\varnothing 16$ L=600 (76) 600
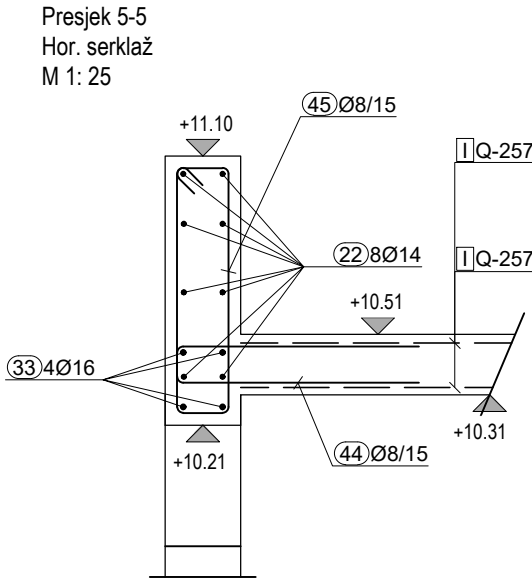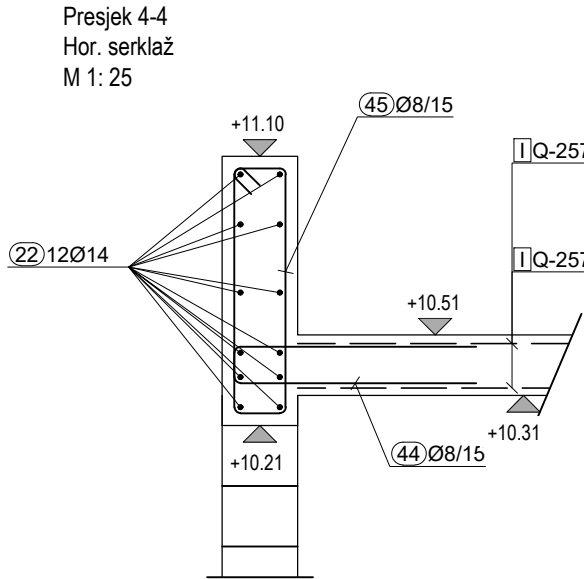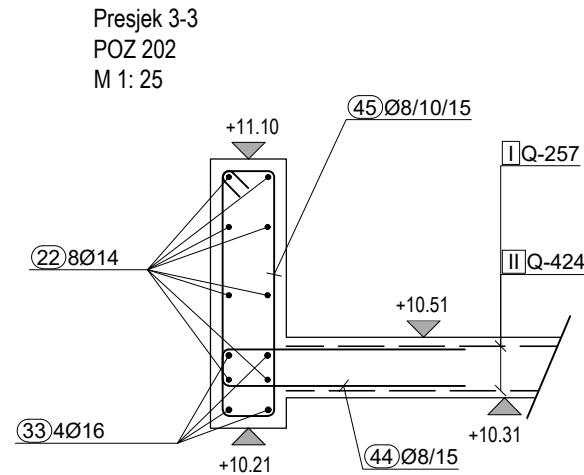

Najmanje duljine sidrenja i preklopa armature:

PROMJER Φ [mm]	SIDRENJE [cm]	PREKLOP [cm]
6	13	19
7	17	26
8	22	32
10	31	47
12	40	60
14	50	75
16	59	89
18	68	102
20	78	116
22	87	130
24	96	144
25	100	150
26	105	158
28	115	172

PRO STUDIO d.o.o.

za projektiranje i nadzor

A Bože Starca Jurićeva 10, RIJEKA, HRVATSKA E ptopic@pro-studio.hr
T +385 (0) 51 504 365 M +385 91 320 32 82

GRAĐEVINA:

REKONSTRUKCIJA GRAĐEVINE JAVNE I DRUŠTVENE NAMJENE
U DNEVNI CENTAR ZA STARIJE OSOBE - I DALJE ZAJEDNO +65
1015/1 k.o. Jelenje

INVESTITOR:

OPĆINA JELENJE
Dražičkih boraca 64, 51218 Dražice
OIB 37666833094

PROJEKTANT:

PETAR TOPIĆ dipl.ing.građ.
HRVATSKA KOMORA INŽENJERA GRAĐEVINARSTVA
Petar Topić
mag. ing. arh.
Ovlašten inženjer građevinarstva
G 5087

GLAVNI PROJEKTANT:

MAJA STANIĆ, dipl. ing. arh.

NAZIV PROJEKTA:

IZVEDBENI PROJEKT

VRSTA PROJEKTA:

GRAĐEVINSKI PROJEKT

ZOP:

KZJ_GP - IZ

BROJ PROJEKTA:

23-029

MJESTO I DATUM:

Rijeka, prosinac 2024.

SADRŽAJ:

ARMATURA PLOČE POZ 300
- Presjeci greda

MJERILO:

1:50

REVIZIJA:

01

NACRT:

10














LIST:

06

LISTOVA:

09

PRESJEK KROZ OS B
- armatura grede POZ 301, POZ 302
M 1: 50

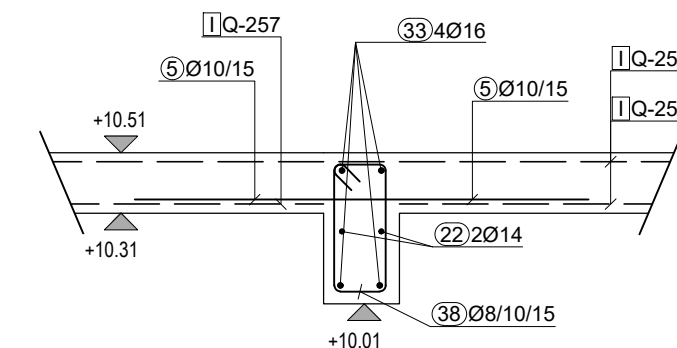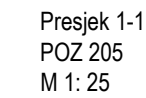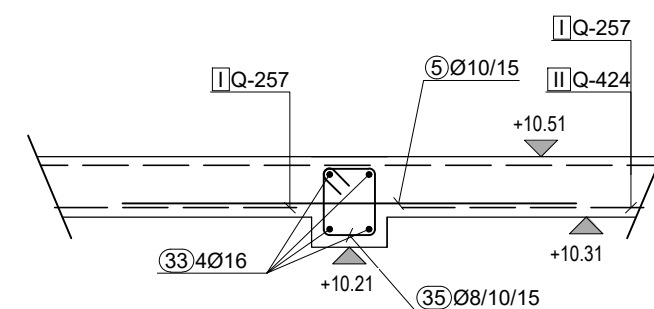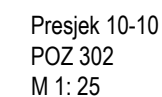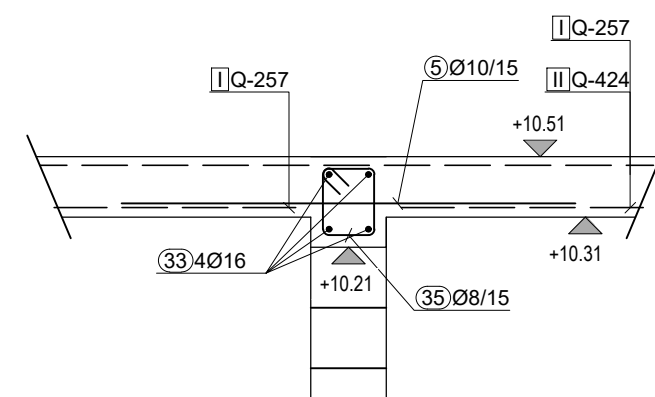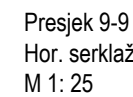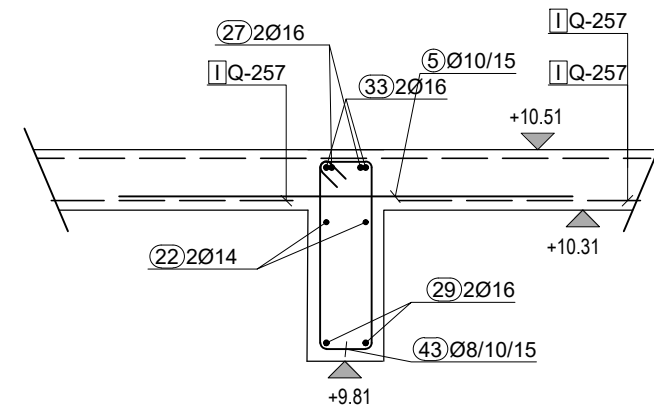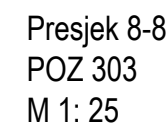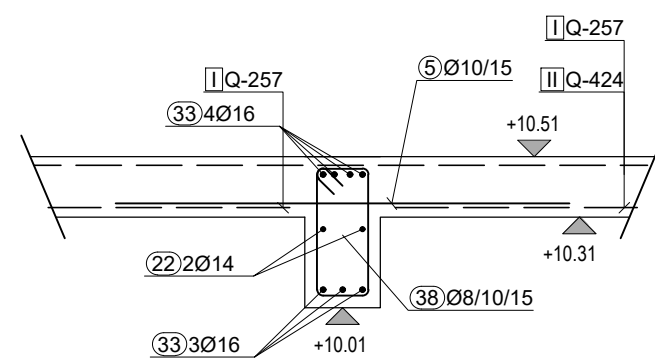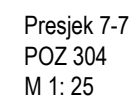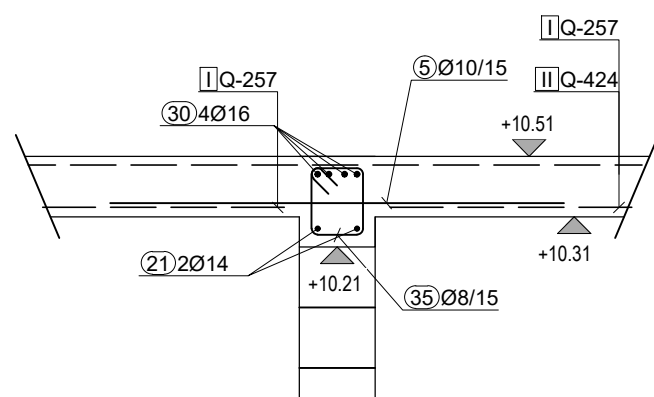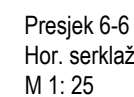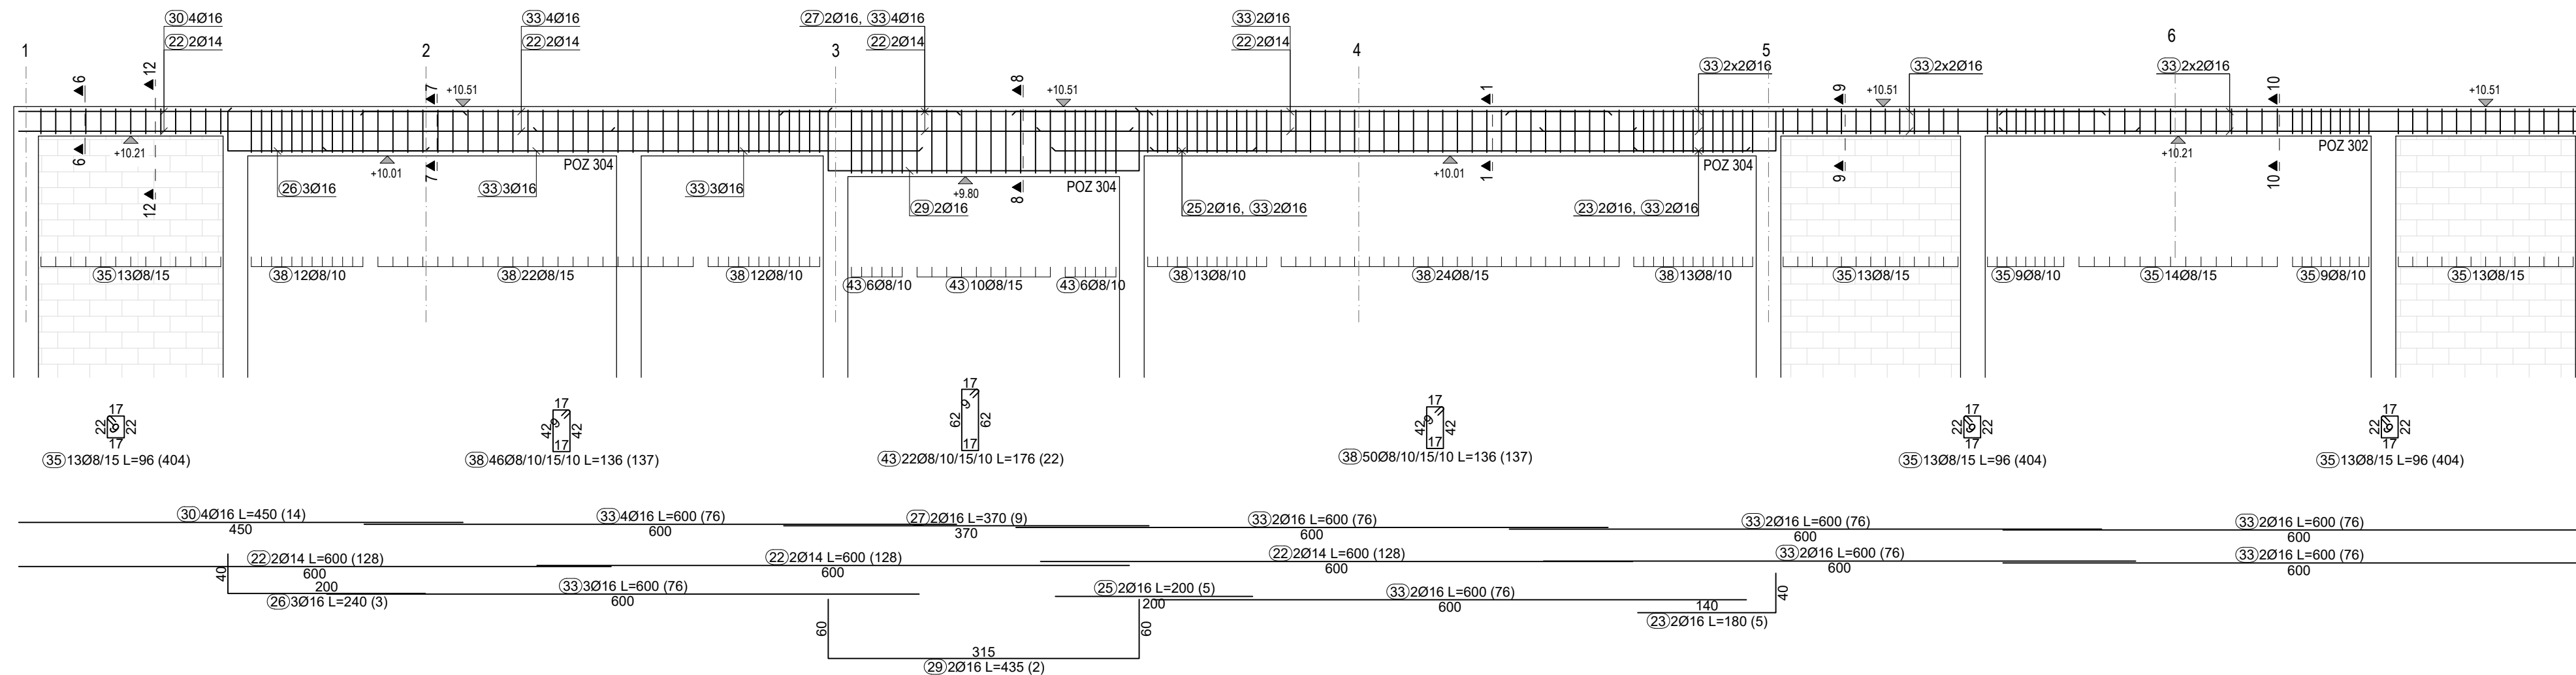

ARMATURA GREDA DRUGOG KATA; OS B
M 1: 50

PRO STUDIO d.o.o.

A Bože Starca Jurićeva 10, RIJEKA, HRVATSKA E ptopic@pro-studio.hr
T +385 (0) 51 504 365 M +385 91 320 32 82

GRAĐEVINA:

**REKONSTRUKCIJA GRAĐEVINE JAVNE I DRUŠTVENE NAMJENE
U DNEVNI CENTAR ZA STARIJE OSOBE - I DALJE ZAJEDNO +65**
1015/1 k.o. Jelenje

INVESTITOR:	OPĆINA JELENJE Dražičkih boraca 64, 51218 Dražice OIB 37666833094
-------------	--

PROJEKTANT: PETAR TOPIĆ dipl.ing.grad.
 HRVATSKA KOMORA INŽINJERA GRAĐEVINARSTVA
 Petar Topić
 mag.ing.aedif.
 Ovlašteni inženjer građevinarstva

 G 5087

GLAVNI PROJEKTANT: **MAJA STANIĆ, dipl. ing. arh.**

NAZIV PROJEKTA:	IZVEDBENI PROJEKT
-----------------	-------------------

VRSTA PROJEKTA:	GRAĐEVINSKI PROJEKT
-----------------	---------------------

ZOP:	KZJ_GP - IZ
------	-------------

BROJ PROJEKTA:	23-029
----------------	--------

MJESTO I DATUM: Rijeka, prosinac 2024.

SADRŽAJ:



ARMATURA PLOČE POZ 300
- Presjeci greda

MJERILO: 1:50	REVIZIJA: 01	NACRT: 10	LIST: 07
			LISTOVA: 09






Najmanje duljine sidrenja i preklopa armature:

PROMJER Φ [mm]	SIDRENJE [cm]	PREKLOP [cm]
6	13	19
7	17	26
8	22	32
10	31	47
12	40	60
14	50	75
16	59	89
18	68	102
20	78	116
22	87	130
24	96	144
25	100	150
26	105	158
28	115	172

PRESJEK KROZ OS C
- armatura grede POZ 304
M 1: 50

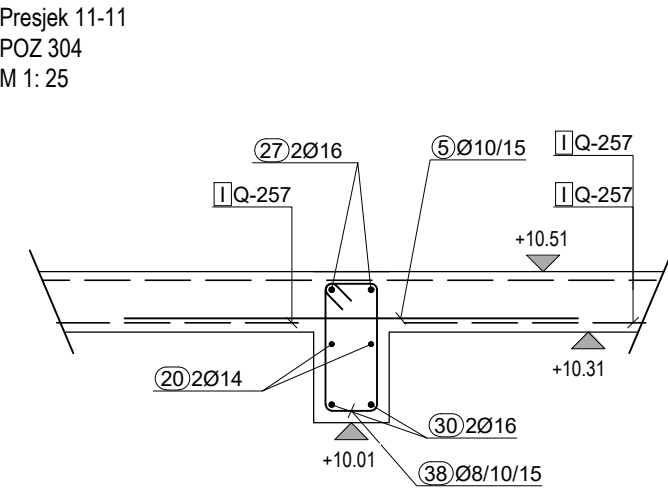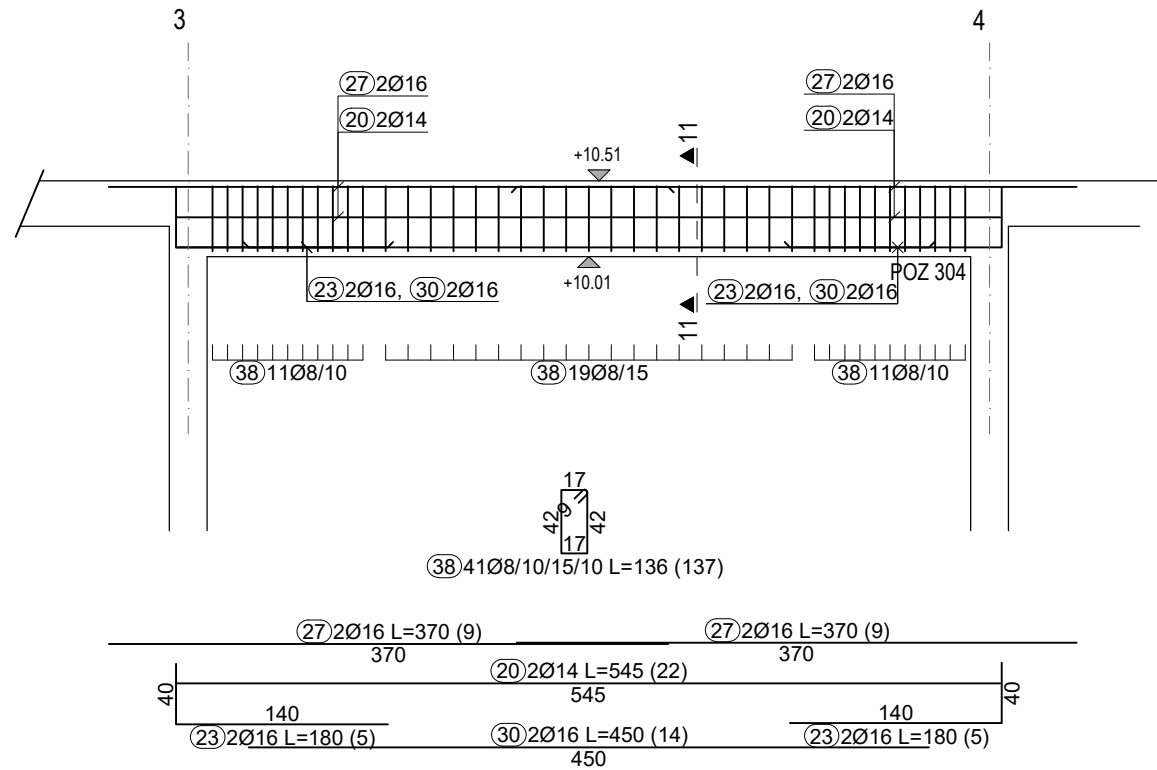

PRESJEK KROZ OS E
- armatura grede POZ 301, POZ 302
M 1: 50

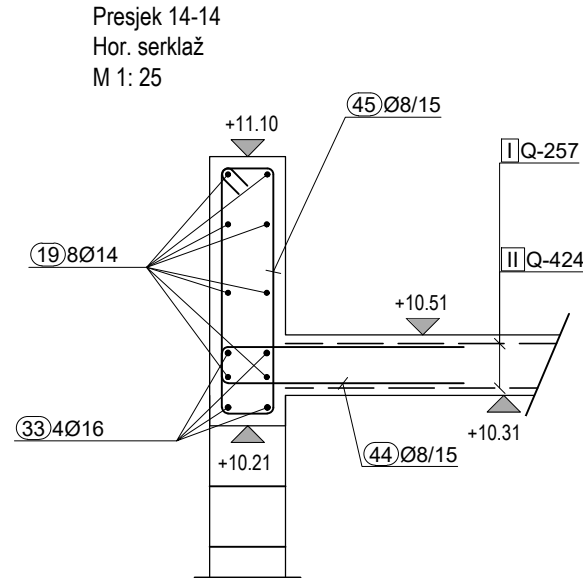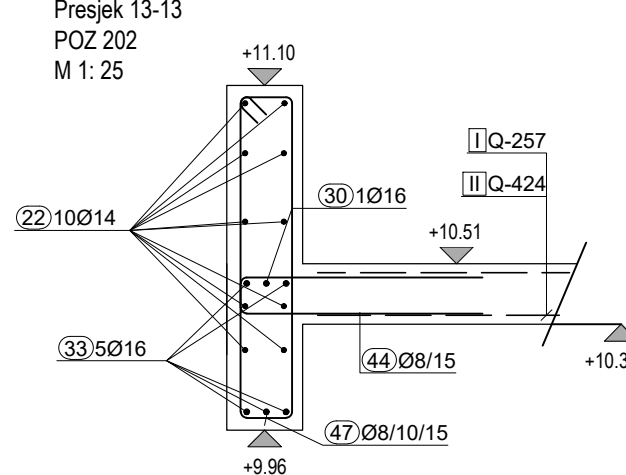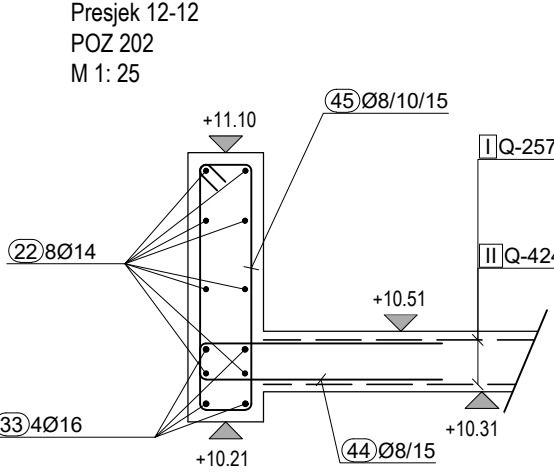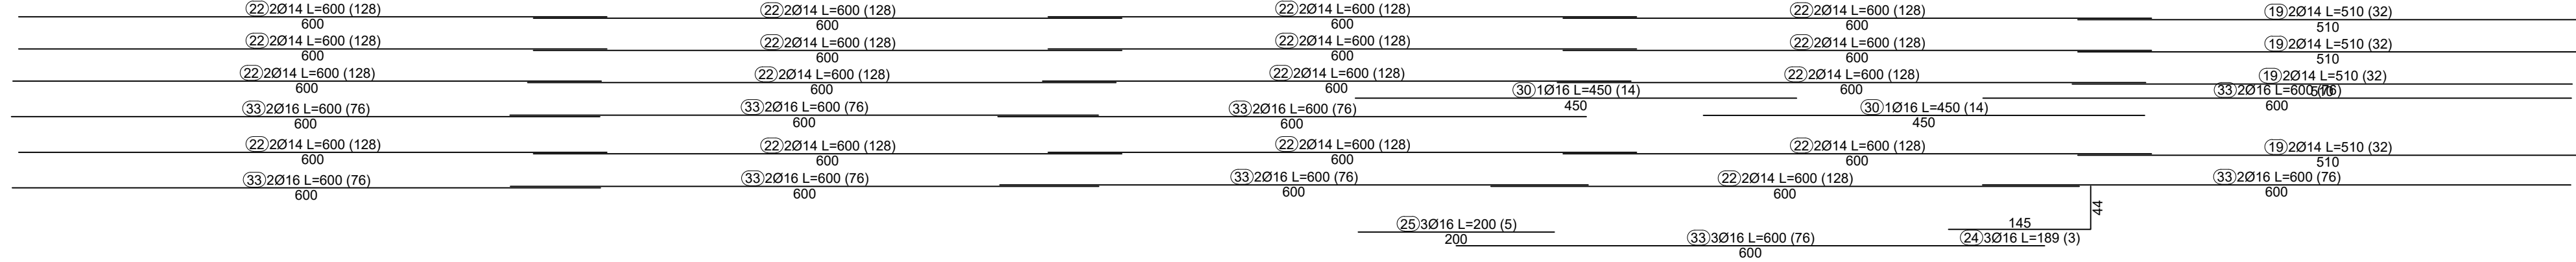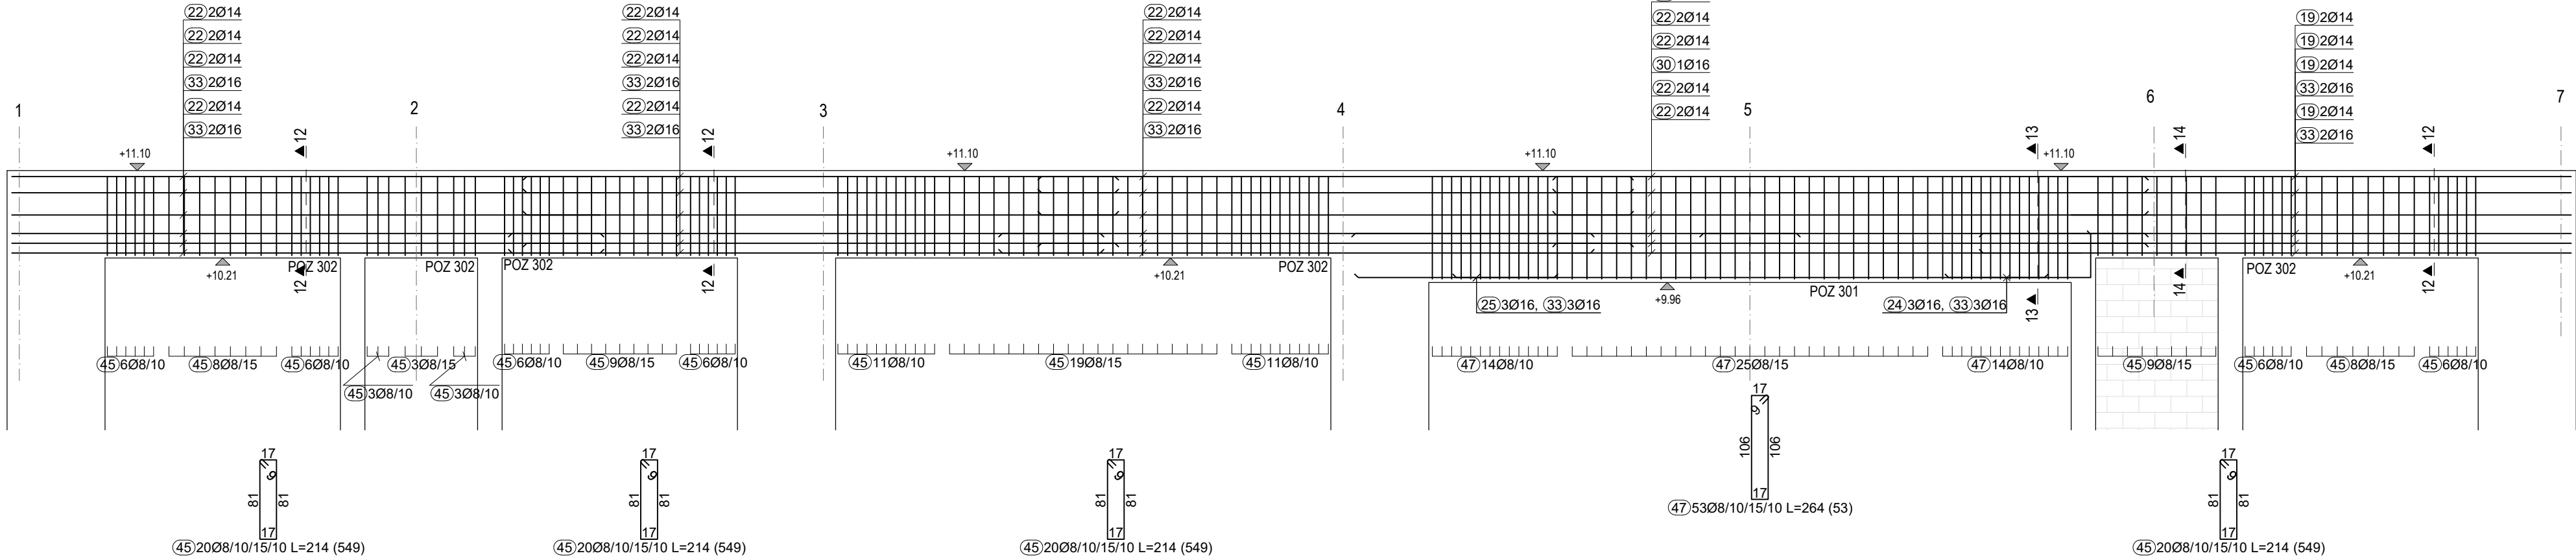

Najmanje duljine sidrenja i preklopa armature:

PROMJER Φ [mm]	SIDRENJE [cm]	PREKLOP [cm]
6	13	19
7	17	26
8	22	32
10	31	47
12	40	60
14	50	75
16	59	89
18	68	102
20	78	116
22	87	130
24	96	144
25	100	150
26	105	158
28	115	172

ARMATURA GREDA DRUGOG KATA; OSI: C, E
M 1: 50

PRO STUDIO d.o.o.

za projektiranje i nadzor

A Bože Starca Juriceva 10, RIJEKA, HRVATSKA E ptopic@pro-studio.hr
T +385 (0) 51 504 365 M +385 91 320 32 82

GRADEVINA:

REKONSTRUKCIJA GRADEVINE JAVNE I DRUŠTVENE NAMJENE
U DNEVNI CENTAR ZA STARIJE OSOBE - I DALJE ZAJEDNO +65
1015/1 k.o. Jelenje

INVESTITOR:

OPĆINA JELENJE
Dražičkih boraca 64, 51218 Dražice
OIB 37666833094

PROJEKTANT:

PETAR TOPIĆ dipl.ing.grad.
HRVATSKA KOMORA INŽENJERA GRAĐEVINARSTVA
Petar Topić
proj.ing. arh.
Ovlašten inženjer građevinarstva
G 5087

GLAVNI PROJEKTANT:

MAJA STANIĆ, dipl. ing. arh.

NAZIV PROJEKTA:

IZVEDBENI PROJEKT

VRSTA PROJEKTA:

GRAĐEVINSKI PROJEKT

ZOP:

KZJ_GP - IZ

BROJ PROJEKTA:

23-029

MJESTO I DATUM:

Rijeka, prosinac 2024.

SADRŽAJ:

ARMATURA PLOČE POZ 300
- Presjeci greda

MJERILO:

1:50

REVIZIJA:

01

NACRT:




10

LIST:


08

LISTOVA:


09

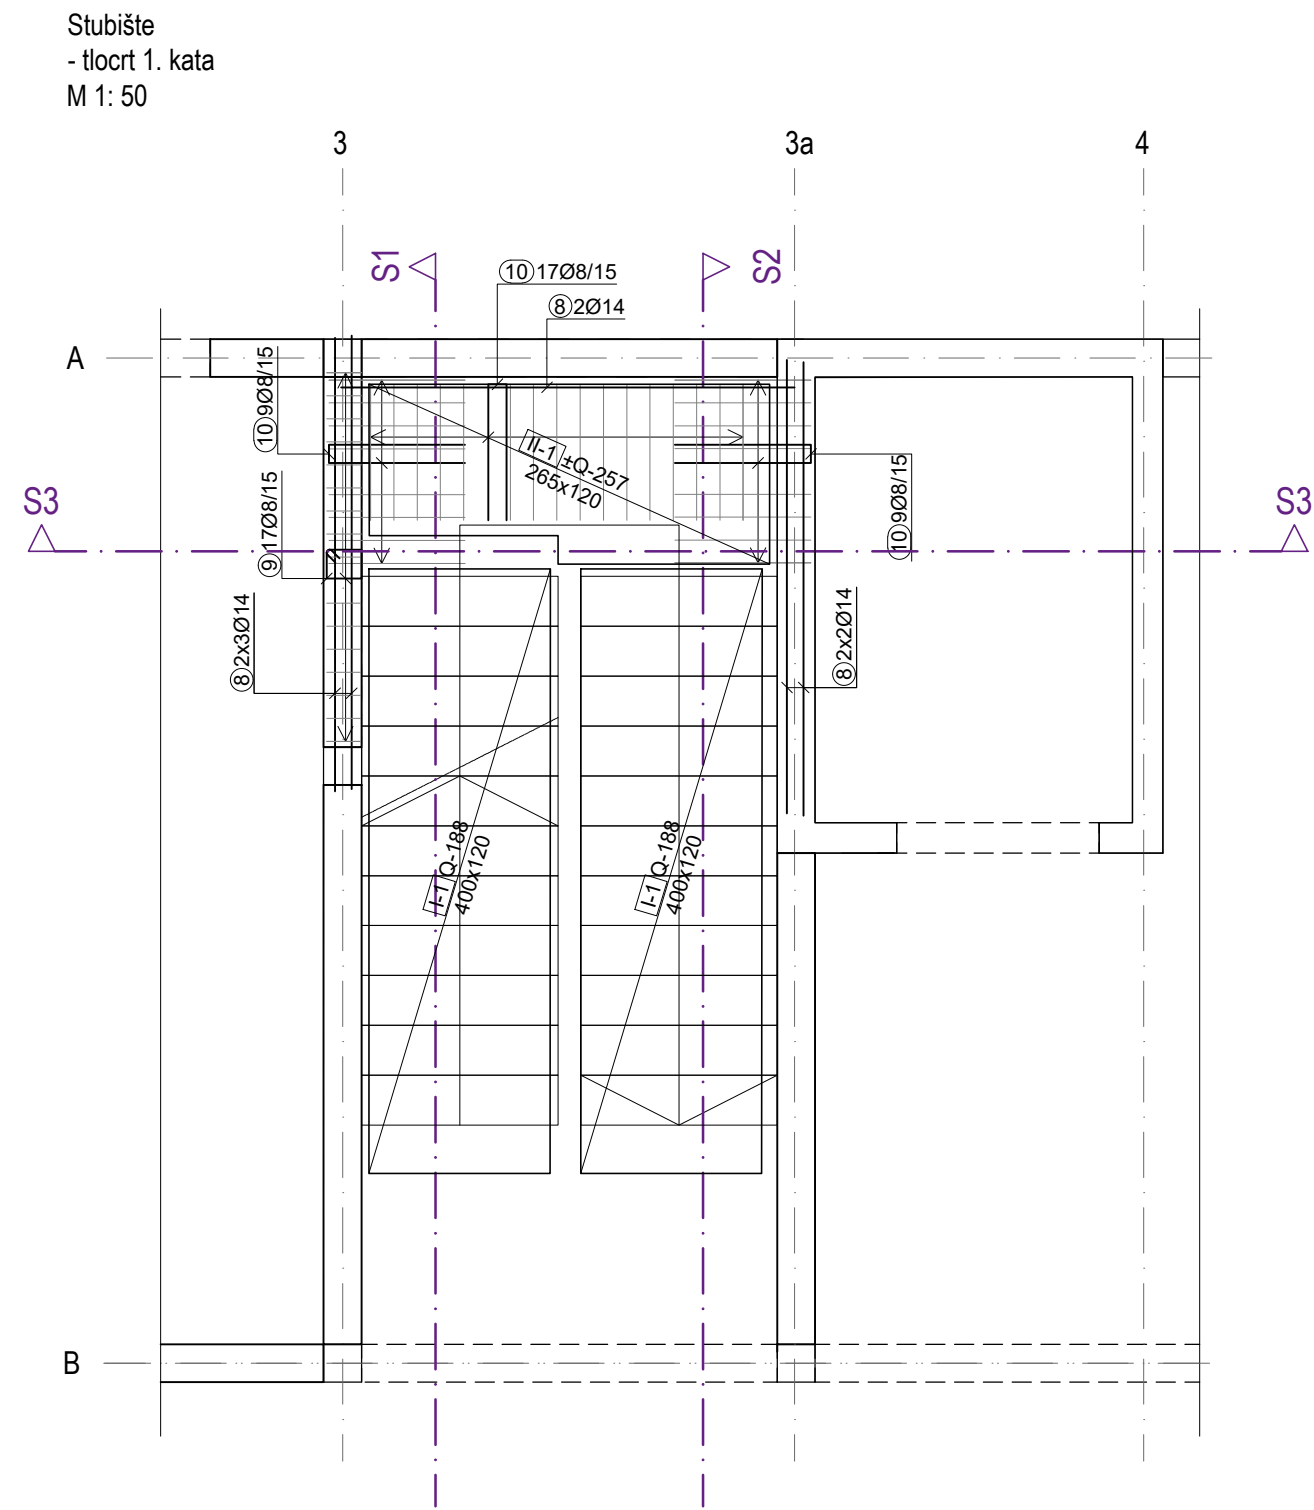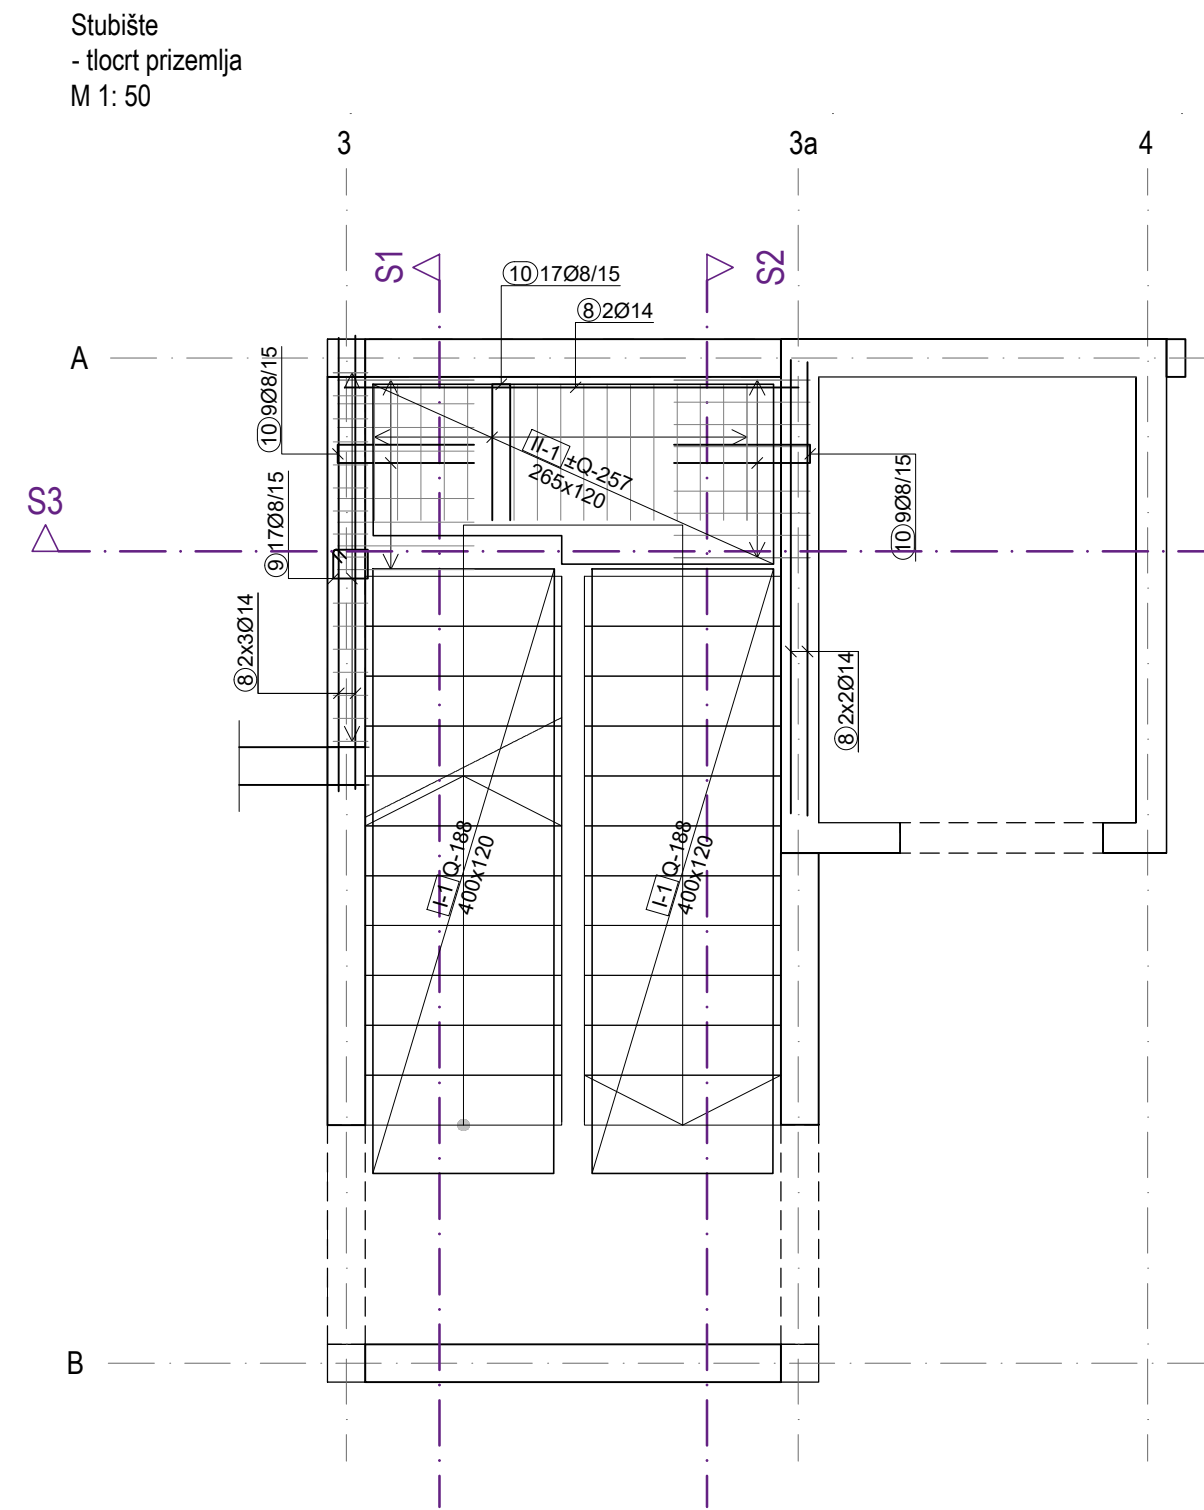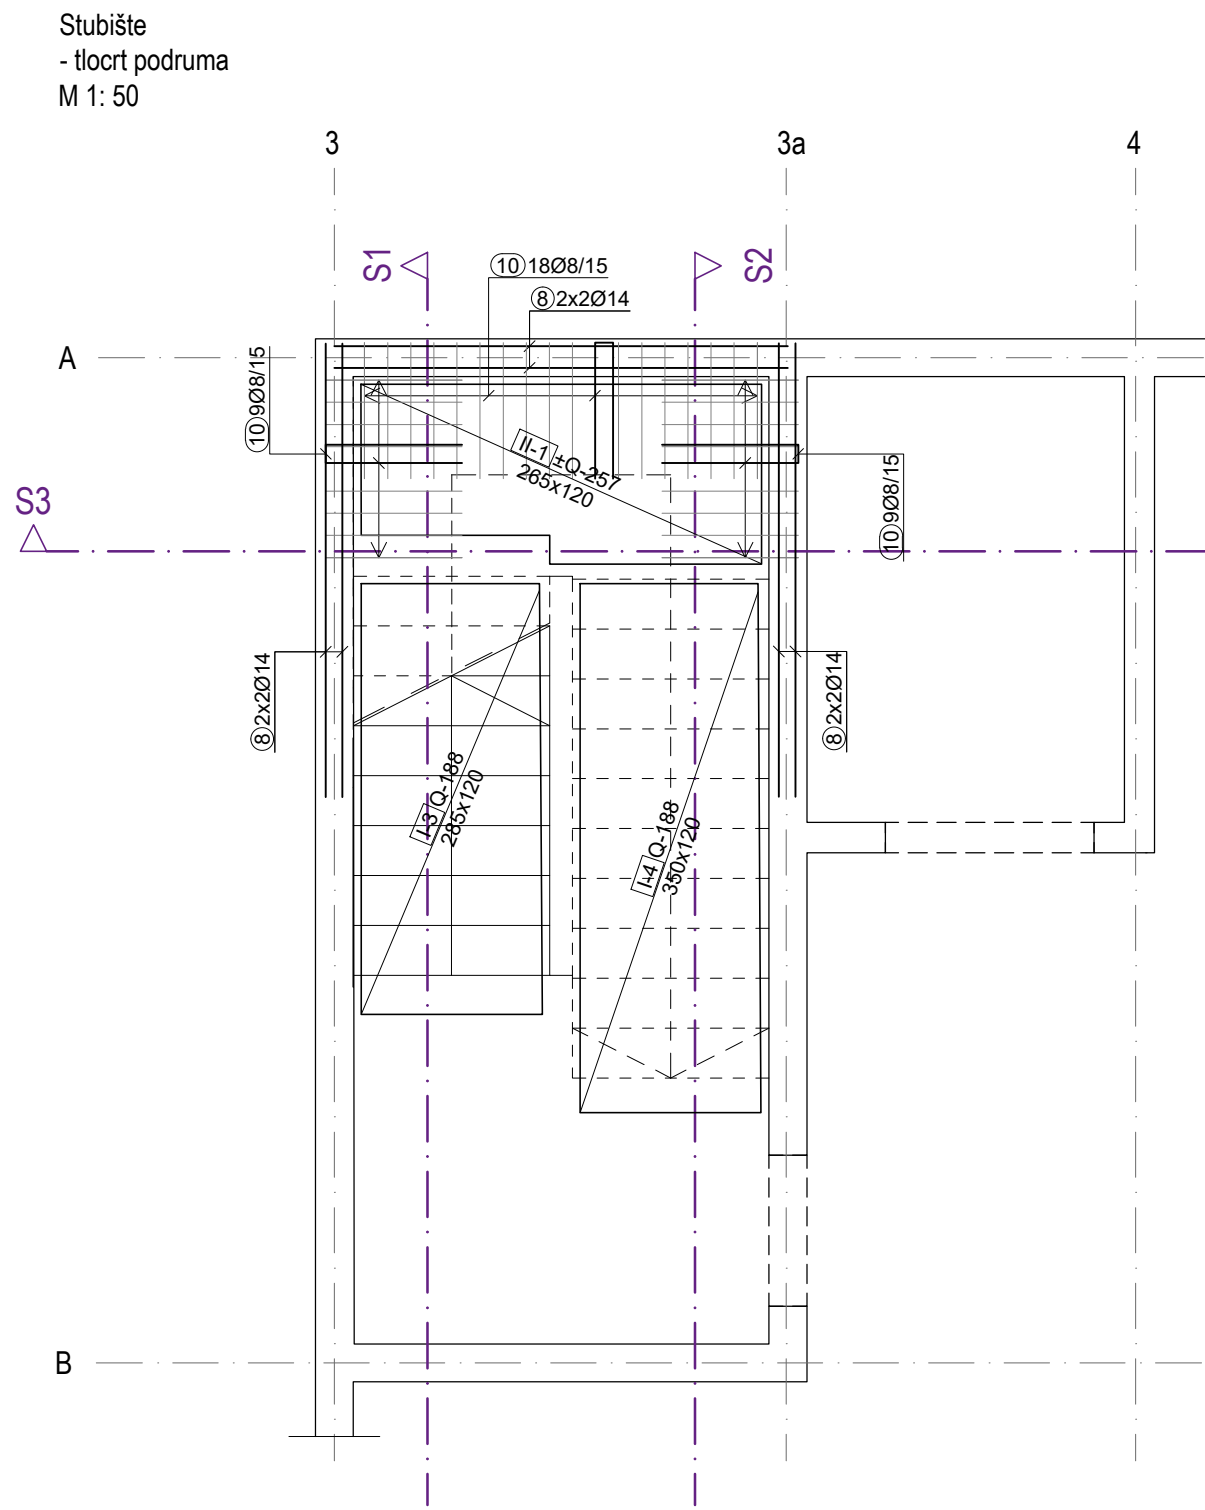


Stubište
- presjek S1
M 1: 50

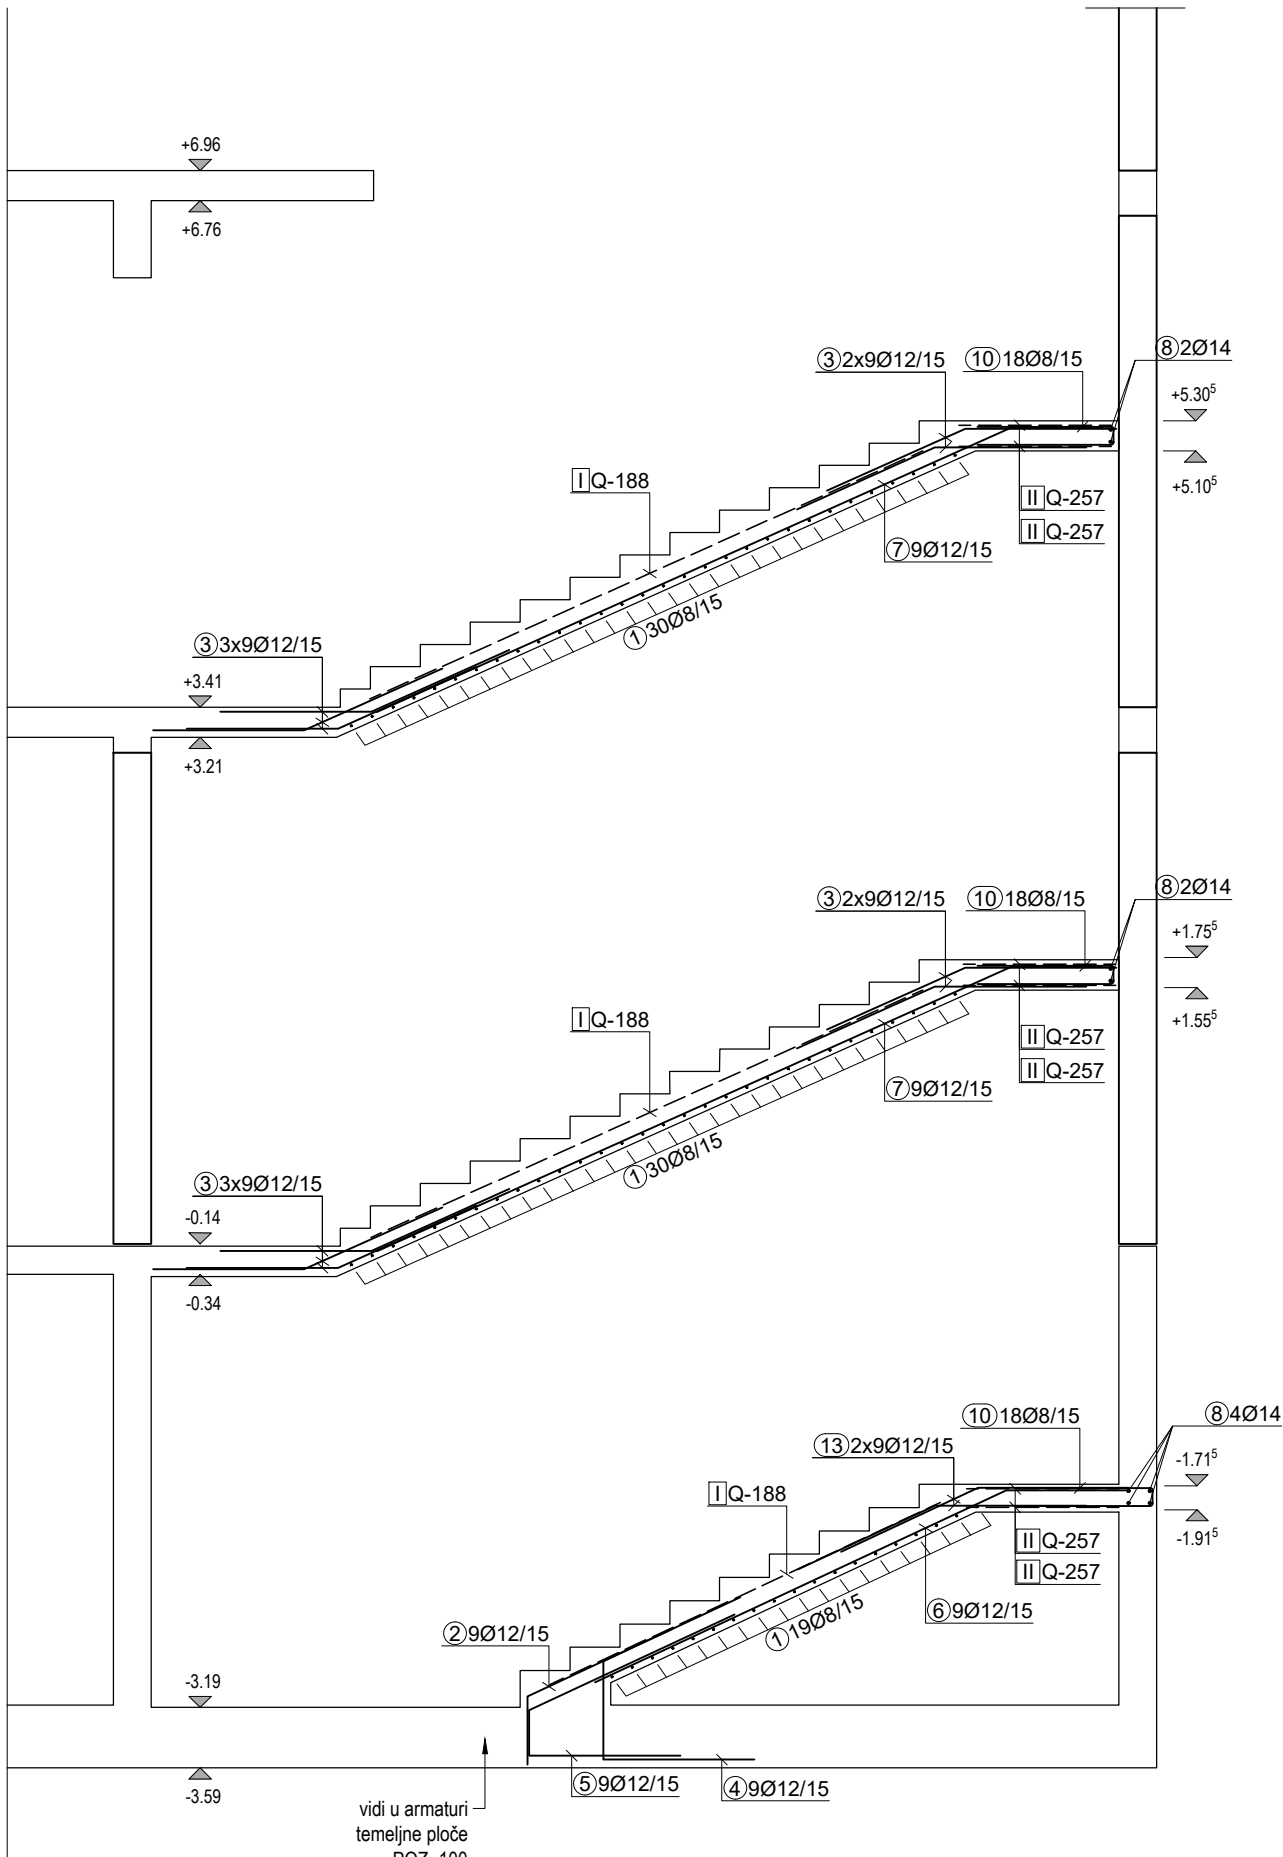

Stubište
- presjek S2
M 1: 50

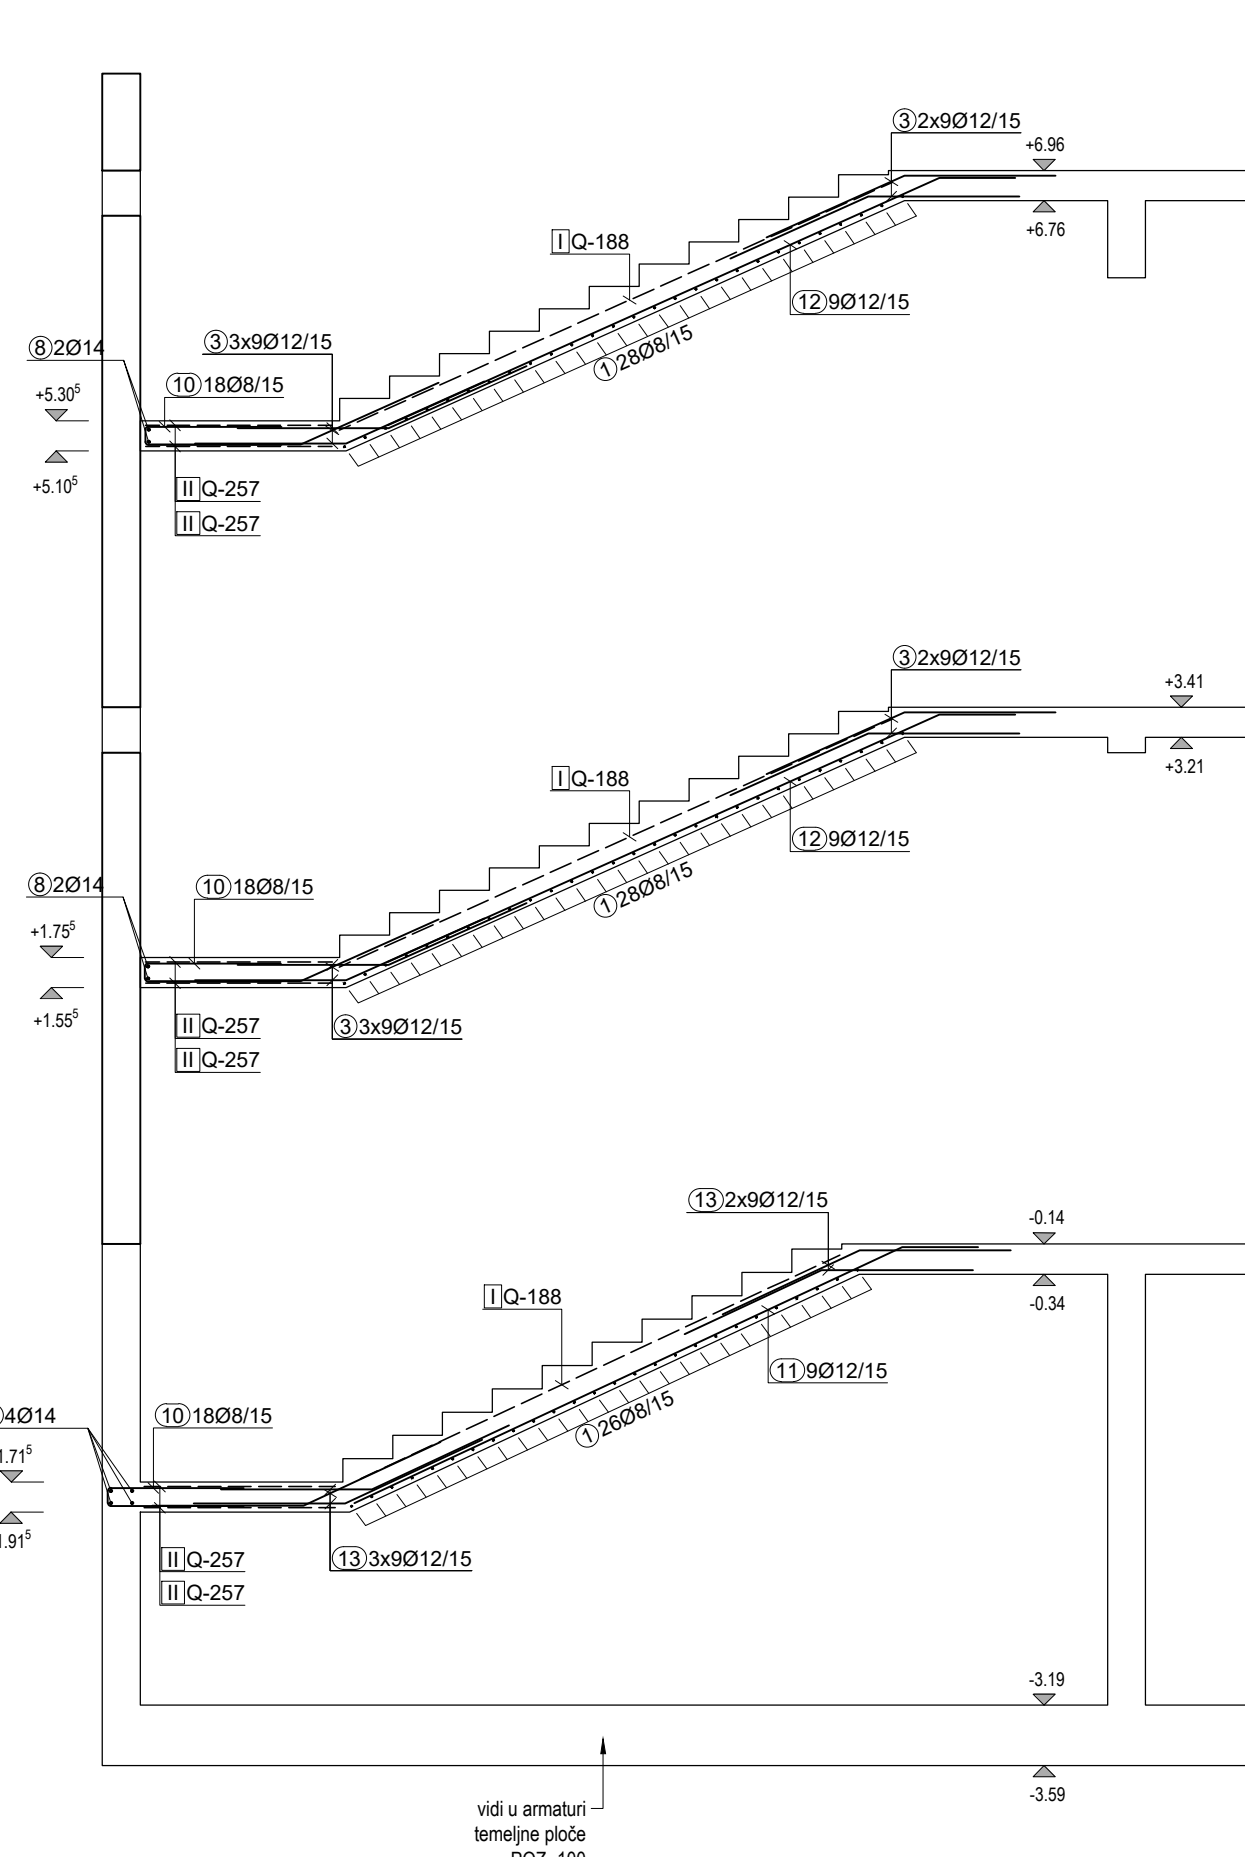

Stubište
- presjek S3
M 1: 50

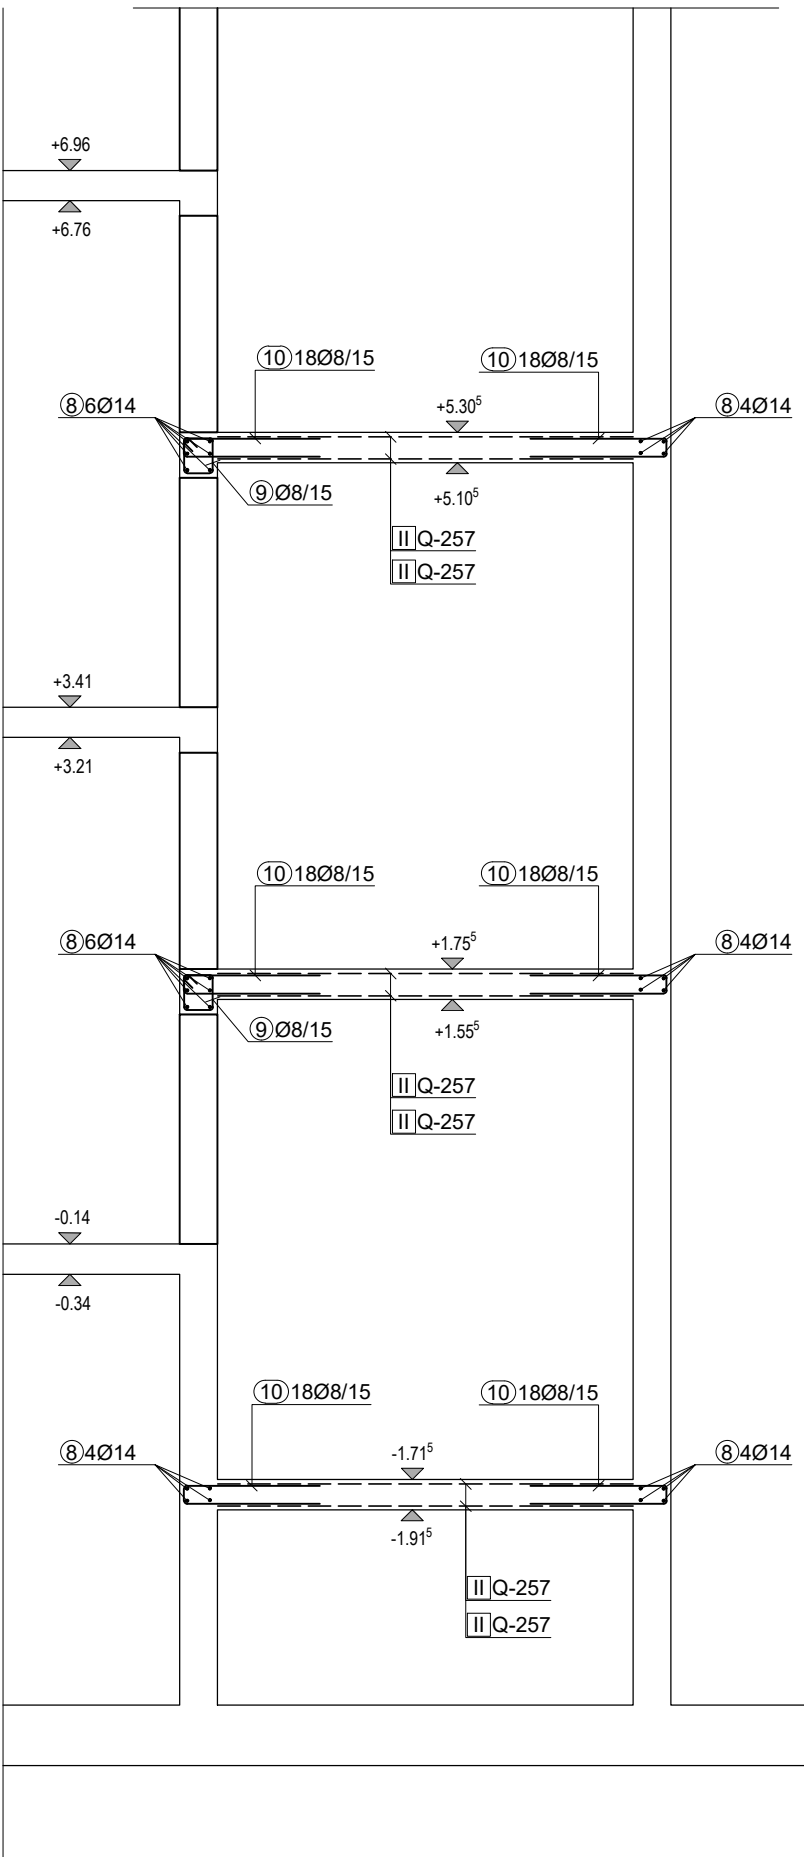

Najmanje duljine sidrenja i preklopa armature:

PROMJER Φ [mm]	SIDRENJE [cm]	PREKLOP [cm]
6	13	19
7	17	26
8	22	32
10	31	47
12	40	60
14	50	75
16	59	89
18	68	102
20	78	116
22	87	130
24	96	144
25	100	150
26	105	158
28	115	172

PRO STUDIO d.o.o.

za projektiranje i nadzor

A Bože Starca, Jurićeva 10, RIJEKA, HRVATSKA E: ptopic@pro-studio.hr
T: +385 (0) 51 504 365 M: +385 91 320 33 82

GRAĐEVINA:

REKONSTRUKCIJA GRAĐEVINE JAVNE I DRUŠTVENE NAMJENE
U DNEVNI CENTAR ZA STARIJE OSOBE - I DALJE ZAJEDNO +65

INVESTITOR:

OPĆINA JELENJE
Dražićkih boraca 64, 51218 Dražice
OIB 37666833094

PROJEKTANT:

PETAR TOPIĆ dipl.ing.građ.
HRVATSKA KOMORA INŽINJERA GRAĐEVINARSTVA
Petar Topić
proj.ing. arh.
Ovlašten inženjer građevinarstva
G 5087

GLAVNI PROJEKTANT:

MAJA STANIĆ, dipl. ing.arh.

NAZIV PROJEKTA:

IZVEDBENI PROJEKT

VRSTA PROJEKTA:

GRAĐEVINSKI PROJEKT

ZOP:

KZJ_GP - IZ

BROJ PROJEKTA:

23-029

MJESTO I DATUM:

Rijeka, prosinac 2024.

SADRŽAJ:

ARMATURA STUBIŠTA

MJERILO:
1:50

REVIZIJA:
02

NACRT:
11

LIST:
01

LISTOVA:
02

ARMATURA STUBIŠTA

- iskaz armature

M 1: 50

Šipke - specifikacija (11 Stubište) (1 kom)							
ozn	oblik i mjere [cm]	Ø	lg [m]	n [kom]	lgn [m]	Jedinična težina [kg/m]	Težina pozicije [kg]
1		8	1.50	161	241.50	0.41	97.81
2		12	1.50	9	13.50	0.91	12.30
3		12	2.00	180	360.00	0.91	327.96
4		12	2.65	9	23.85	0.91	21.73
5		12	2.80	9	25.20	0.91	22.96
6		12	3.80	9	34.20	0.91	31.16
7		12	5.20	18	93.60	0.91	85.27
8		14	3.00	36	108.00	1.24	134.14
9		8	1.02	34	34.68	0.41	14.05
10		8	1.92	106	203.52	0.41	82.43
11		12	4.50	9	40.50	0.91	36.90
12		12	4.50	18	81.00	0.91	73.79
13		12	2.00	63	126.00	0.91	114.79

Šipke - rekapitulacija oplata (11 Stubište)			
Ø [mm]	lgn [m]	Jedinična težina [kg/m']	Težina [kg]
B500B			
8	479.70	0.41	194.28
12	797.85	0.91	726.84
14	108.00	1.24	134.14
Ukupno			1055.26

Mreže - rekapitulacija oplata (11 Stubište)					
Oznaka mreže	B [cm]	L [cm]	n	Jedinična težina [kg/m2]	Neto ugrađena težina [kg]
Q-188	215	600	6	3.08	82.28
Q-257	215	600	3	4.16	72.76
Ukupno					155.04

PRO STUDIO d.o.o.

za projektiranje i nadzor


A Bože Starca Jurićeva 10, RIJEKA, HRVATSKA E ptopic@pro-studio.hr
T +385 (0) 51 504 365 M +385 91 320 32 82

GRAĐEVINA: REKONSTRUKCIJA GRAĐEVINE JAVNE I DRUŠTVENE NAMJENE U DNEVNI CENTAR ZA STARIJE OSOBE - I DALJE ZAJEDNO +65 1015/1 k.o. Jelenje	
INVESTITOR:	OPĆINA JELENJE Dražičkih boraca 64, 51218 Dražice OIB 37666833094
PROJEKTANT:	PETAR TOPIĆ dipl.ing.građ.  mag. ing. aedif. Ovlašteni inženjer građevinarstva G 5087
GLAVNI PROJEKTANT:	MAJA STANIĆ, dipl. ing.arh.
NAZIV PROJEKTA:	IZVEDBENI PROJEKT
VRSTA PROJEKTA:	GRAĐEVINSKI PROJEKT
ZOP:	KZJ_GP - IZ
BROJ PROJEKTA:	23-029
MJESTO I DATUM:	Rijeka, prosinac 2024.
SADRŽAJ: ARMATURA STUBIŠTA - iskaz armature	
MJERILO: 1:50	REVIZIJA: 02
NACRT: 11	LIST: 02
LISTOVA: 02	


Najmanje duljine sidrenja i preklopa armature:

PROMJER Φ [mm]	SIDRENJE [cm]	PREKLOP [cm]
6	13	19
7	17	26
8	22	32
10	31	47
12	40	60
14	50	75
16	59	89
18	68	102
20	78	116
22	87	130
24	96	144
25	100	150
26	105	158
28	115	172

TLOCRT T1- T1
M 1:25

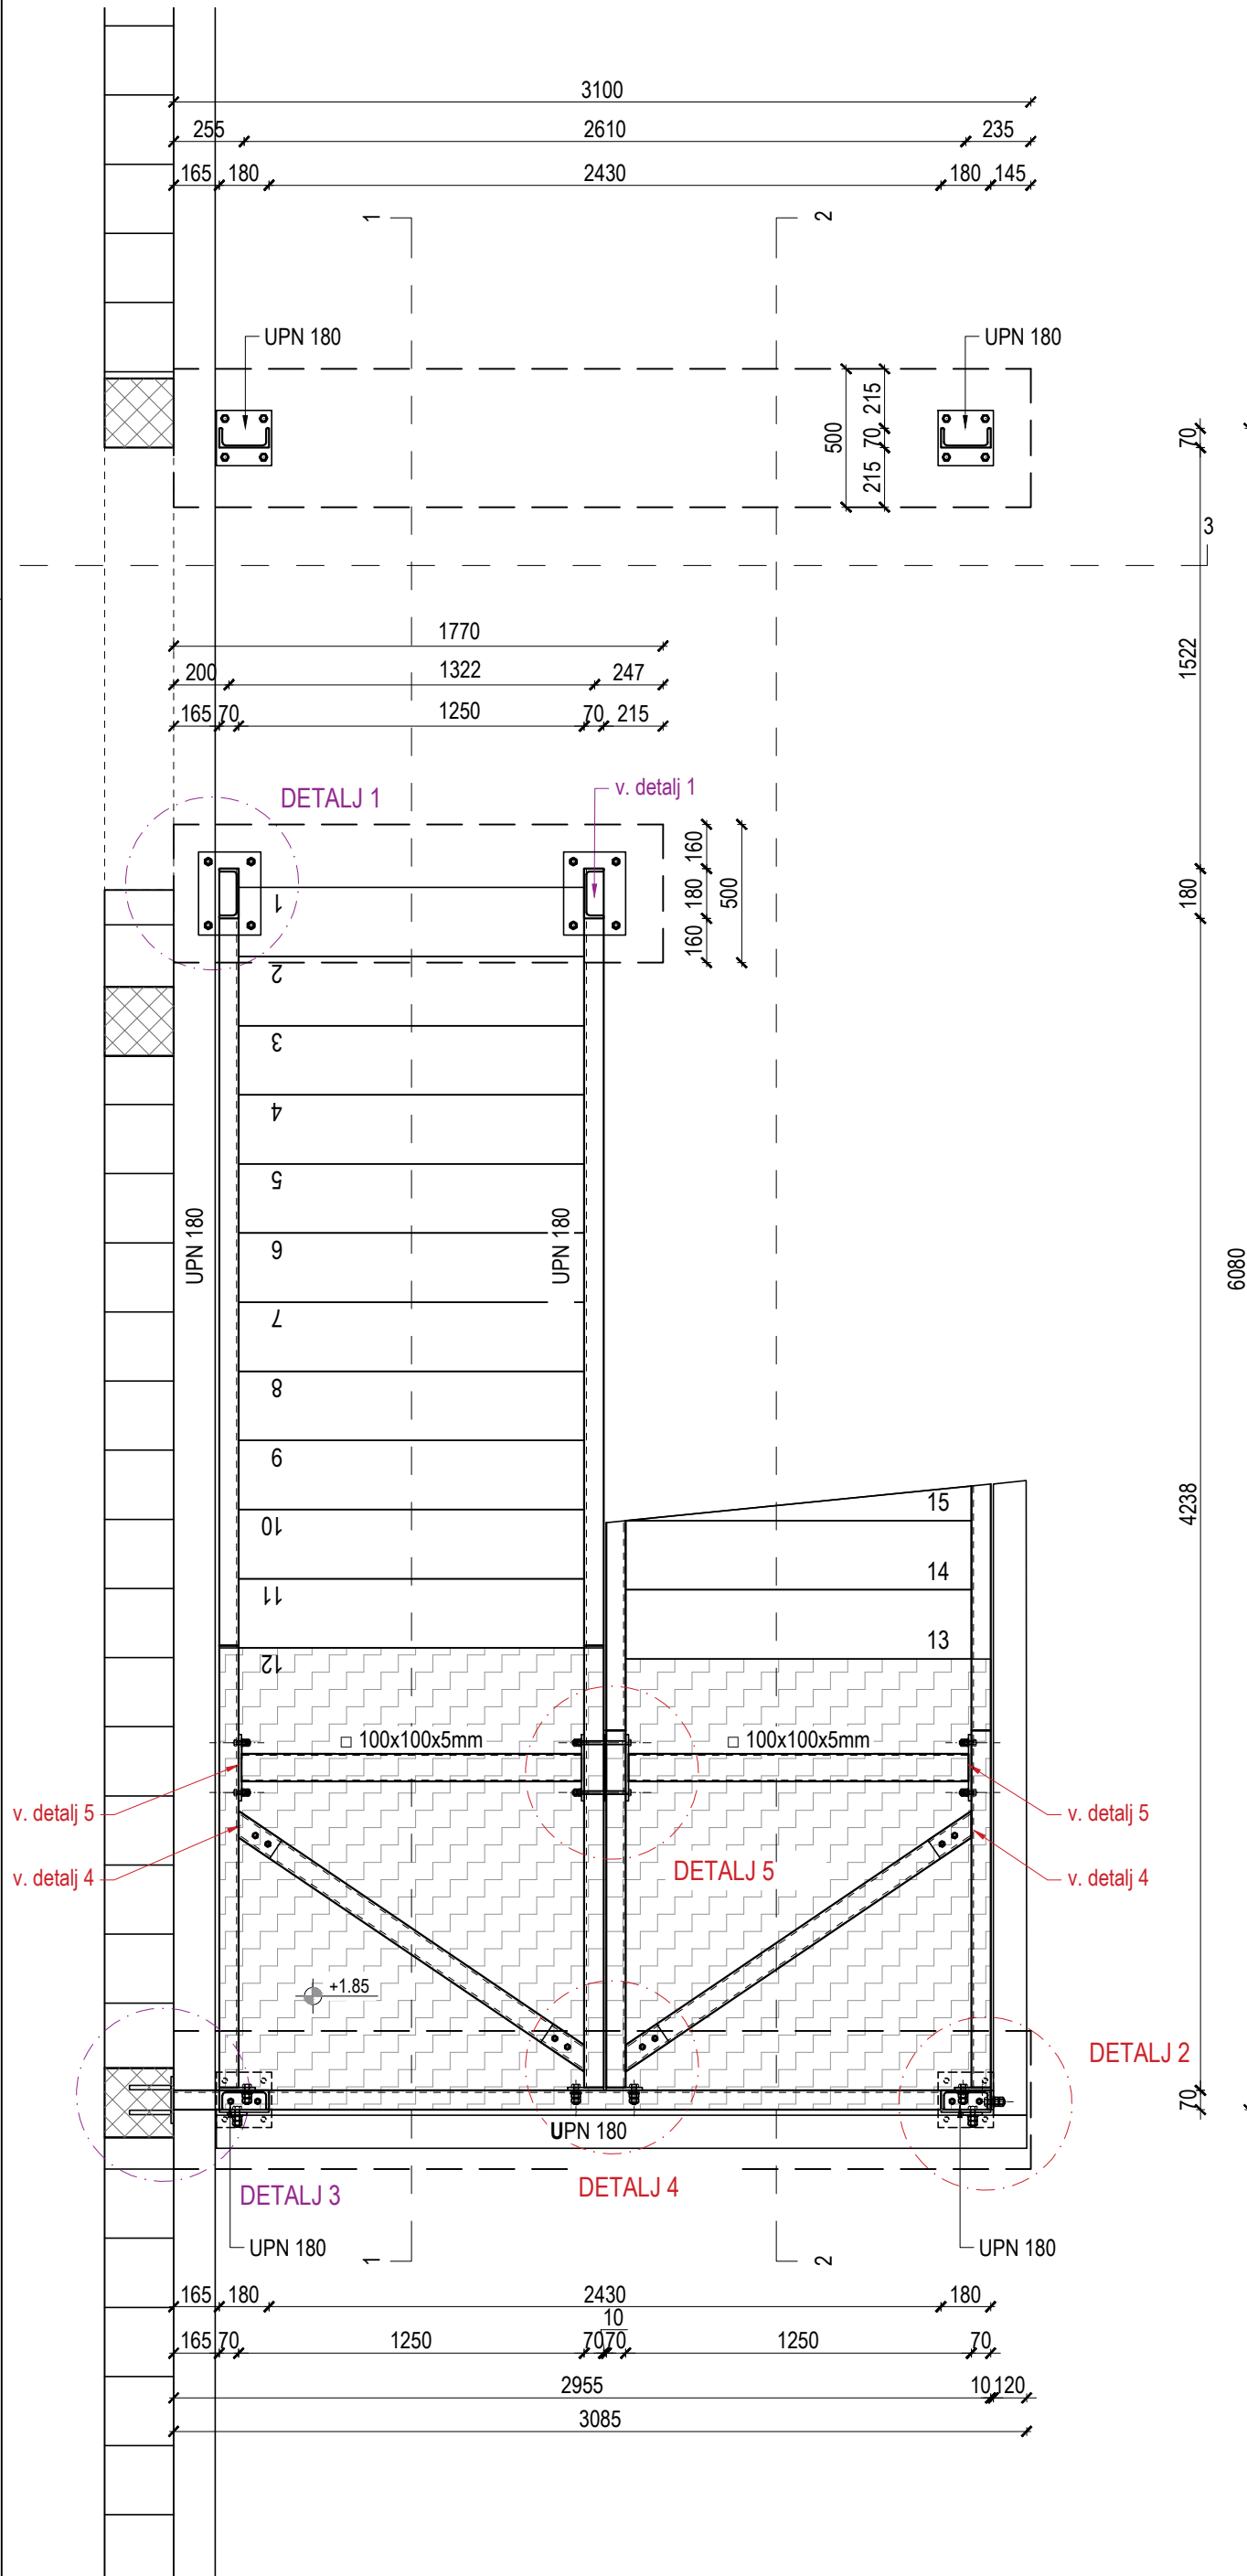

TLOCRT T2- T2
M 1:25

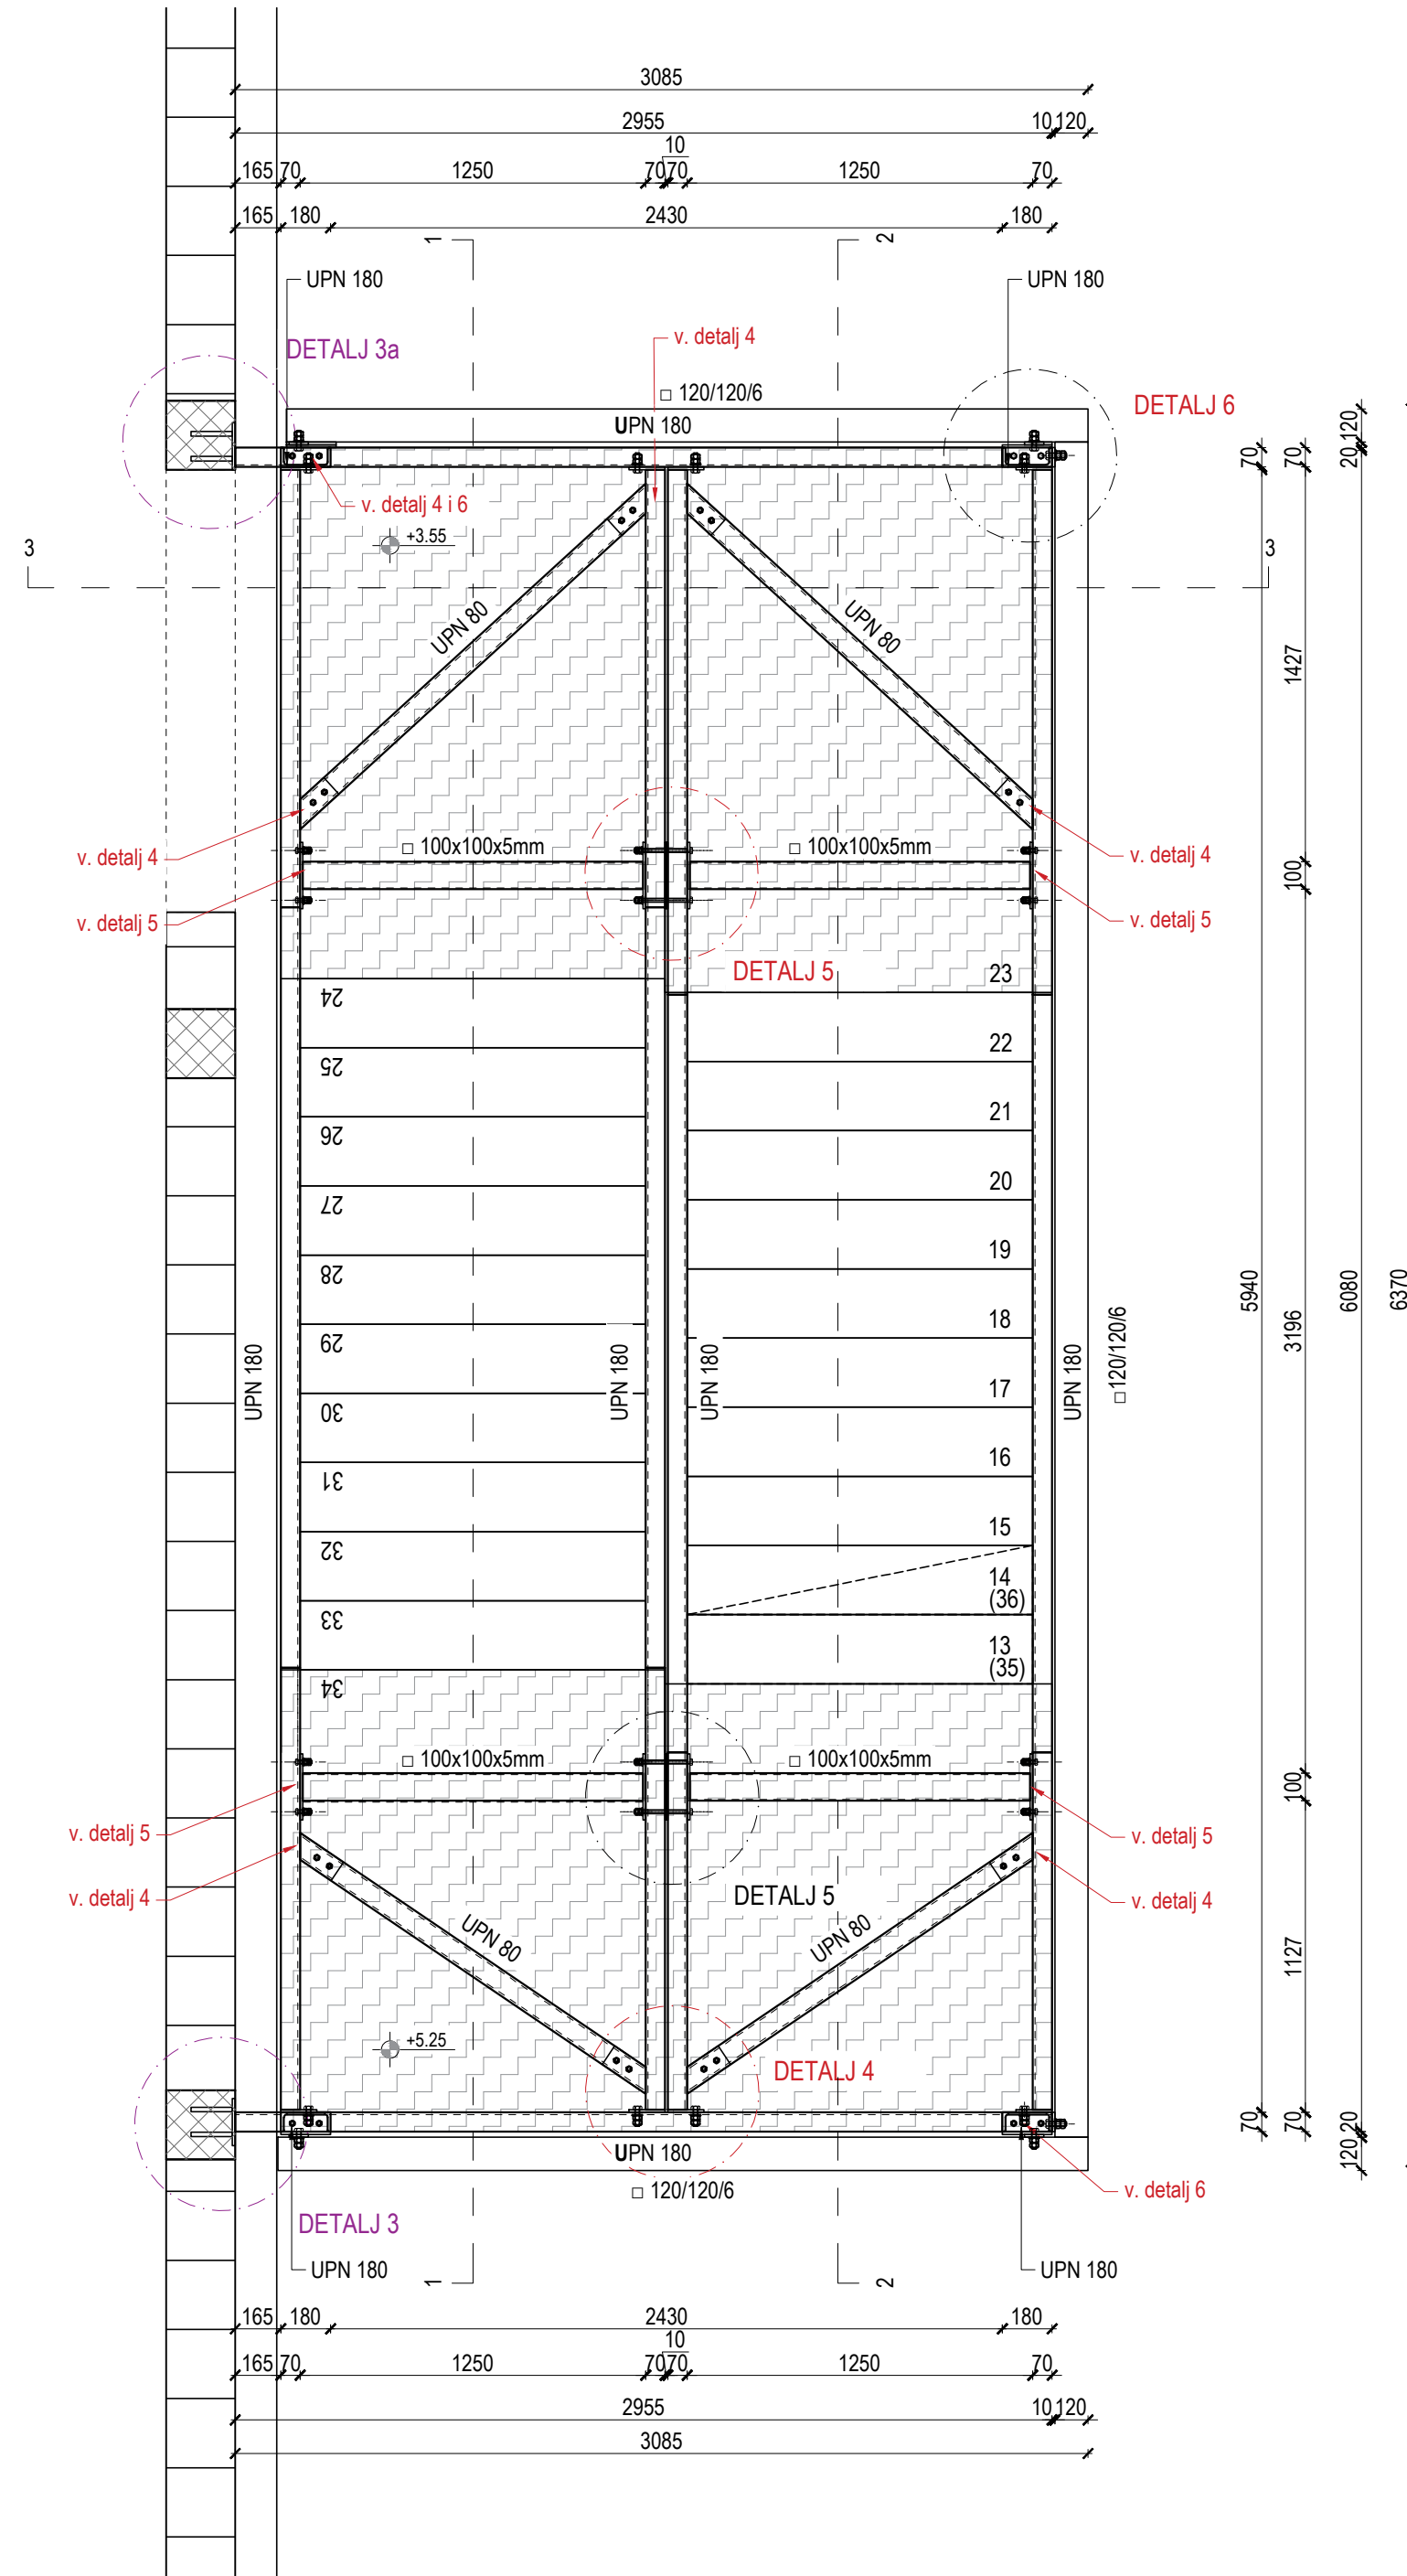

ČELIČNO STUBIŠTE ZA EVAKUACIJU

- tlocrti T1- T1 i T2- T2

M 1:25

----- detalji sidrenja čeličnog stubišta u zidove i temelje
----- detalji spjanja elemenata čeličnog stubišta

POSTUPAK ZAVARIVANJA: E/MIG
KLASIFIKACIJA: D DIN EN 25817
MATERIJAL: S 235 JRG2
ELEKTRODE: E E5122 RR6 DIN 1913
KUTNI VAROVI: SG2 DIN 8559
0.6 * t
ako nije drukčije naznačeno

PRO STUDIO d.o.o.

za projektiranje i nadzor

A Bože Starca Juričeva 10, RIJEKA, HRVATSKA E ptopic@pro-studio.hr
T +385 (0) 51 504 365 M +385 91 320 32 82

GRAĐEVINA: REKONSTRUKCIJA GRAĐEVINE JAVNE I DRUŠTVENE NAMJENE
U DNEVNI CENTAR ZA STARIJE OSOBE - I DALJE ZAJEDNO +65
1015/1 k.o. Jelenje

INVESTITOR: OPĆINA JELENJE
Dražičkih boraca 64, 51218 Dražice
OIB 37666833094

PROJEKTANT: PETAR TOPIĆ dipl.ing.građ.
HRVATSKA KOMORA INŽENJERA GRAĐEVINARSTVA
Petar Topić
pos. ing. arh.
Ovlašten inženjer građevinarstva
G 5087

GLAVNI PROJEKTANT: MAJA STANIĆ, dipl. ing.arh.

NAZIV PROJEKTA: IZVEDBENI PROJEKT

VRSTA PROJEKTA: GRAĐEVINSKI PROJEKT



ZOP: KZJ_GP - IZ

BROJ PROJEKTA: 23-029

MJESTO I DATUM: Rijeka, prosinac 2024.

SADRŽAJ: ČELIČNO STUBIŠTE ZA EVAKUACIJU
- tlocrti T1- T1 i T2- T2

MJERILO: 1:25 REVIZIJA: 01 NACRT: 12 LIST: 01
LISTOVA: 09

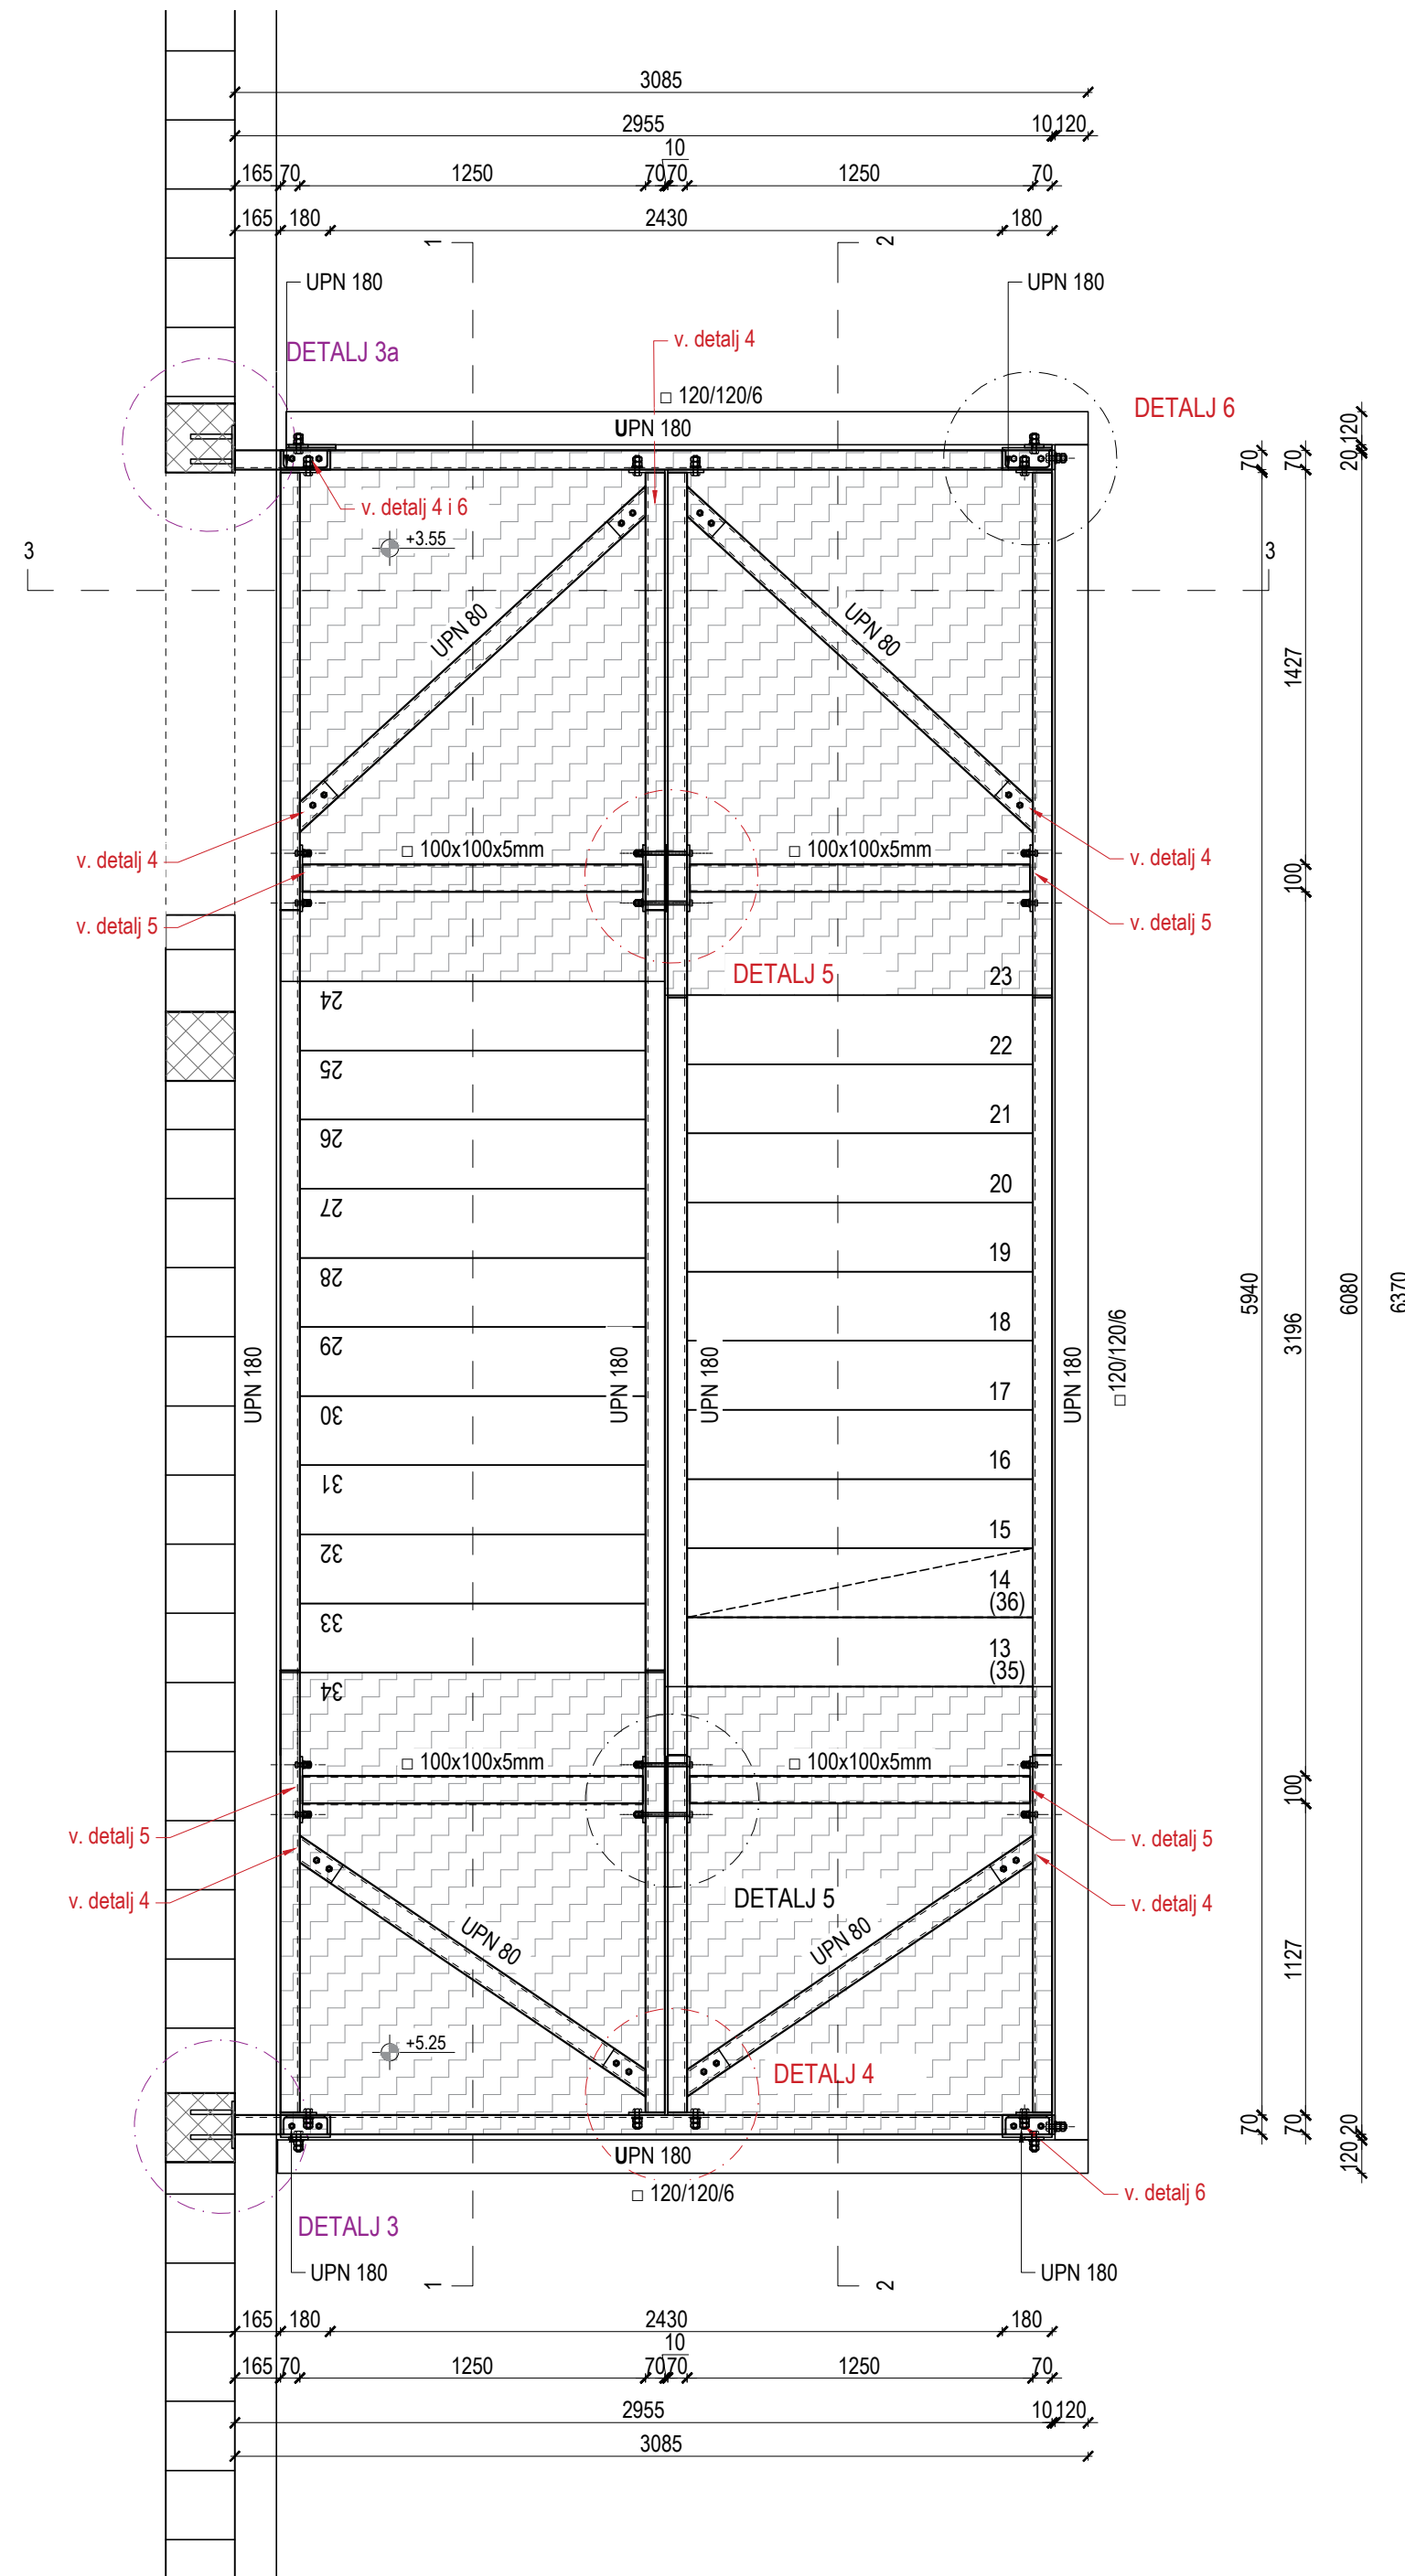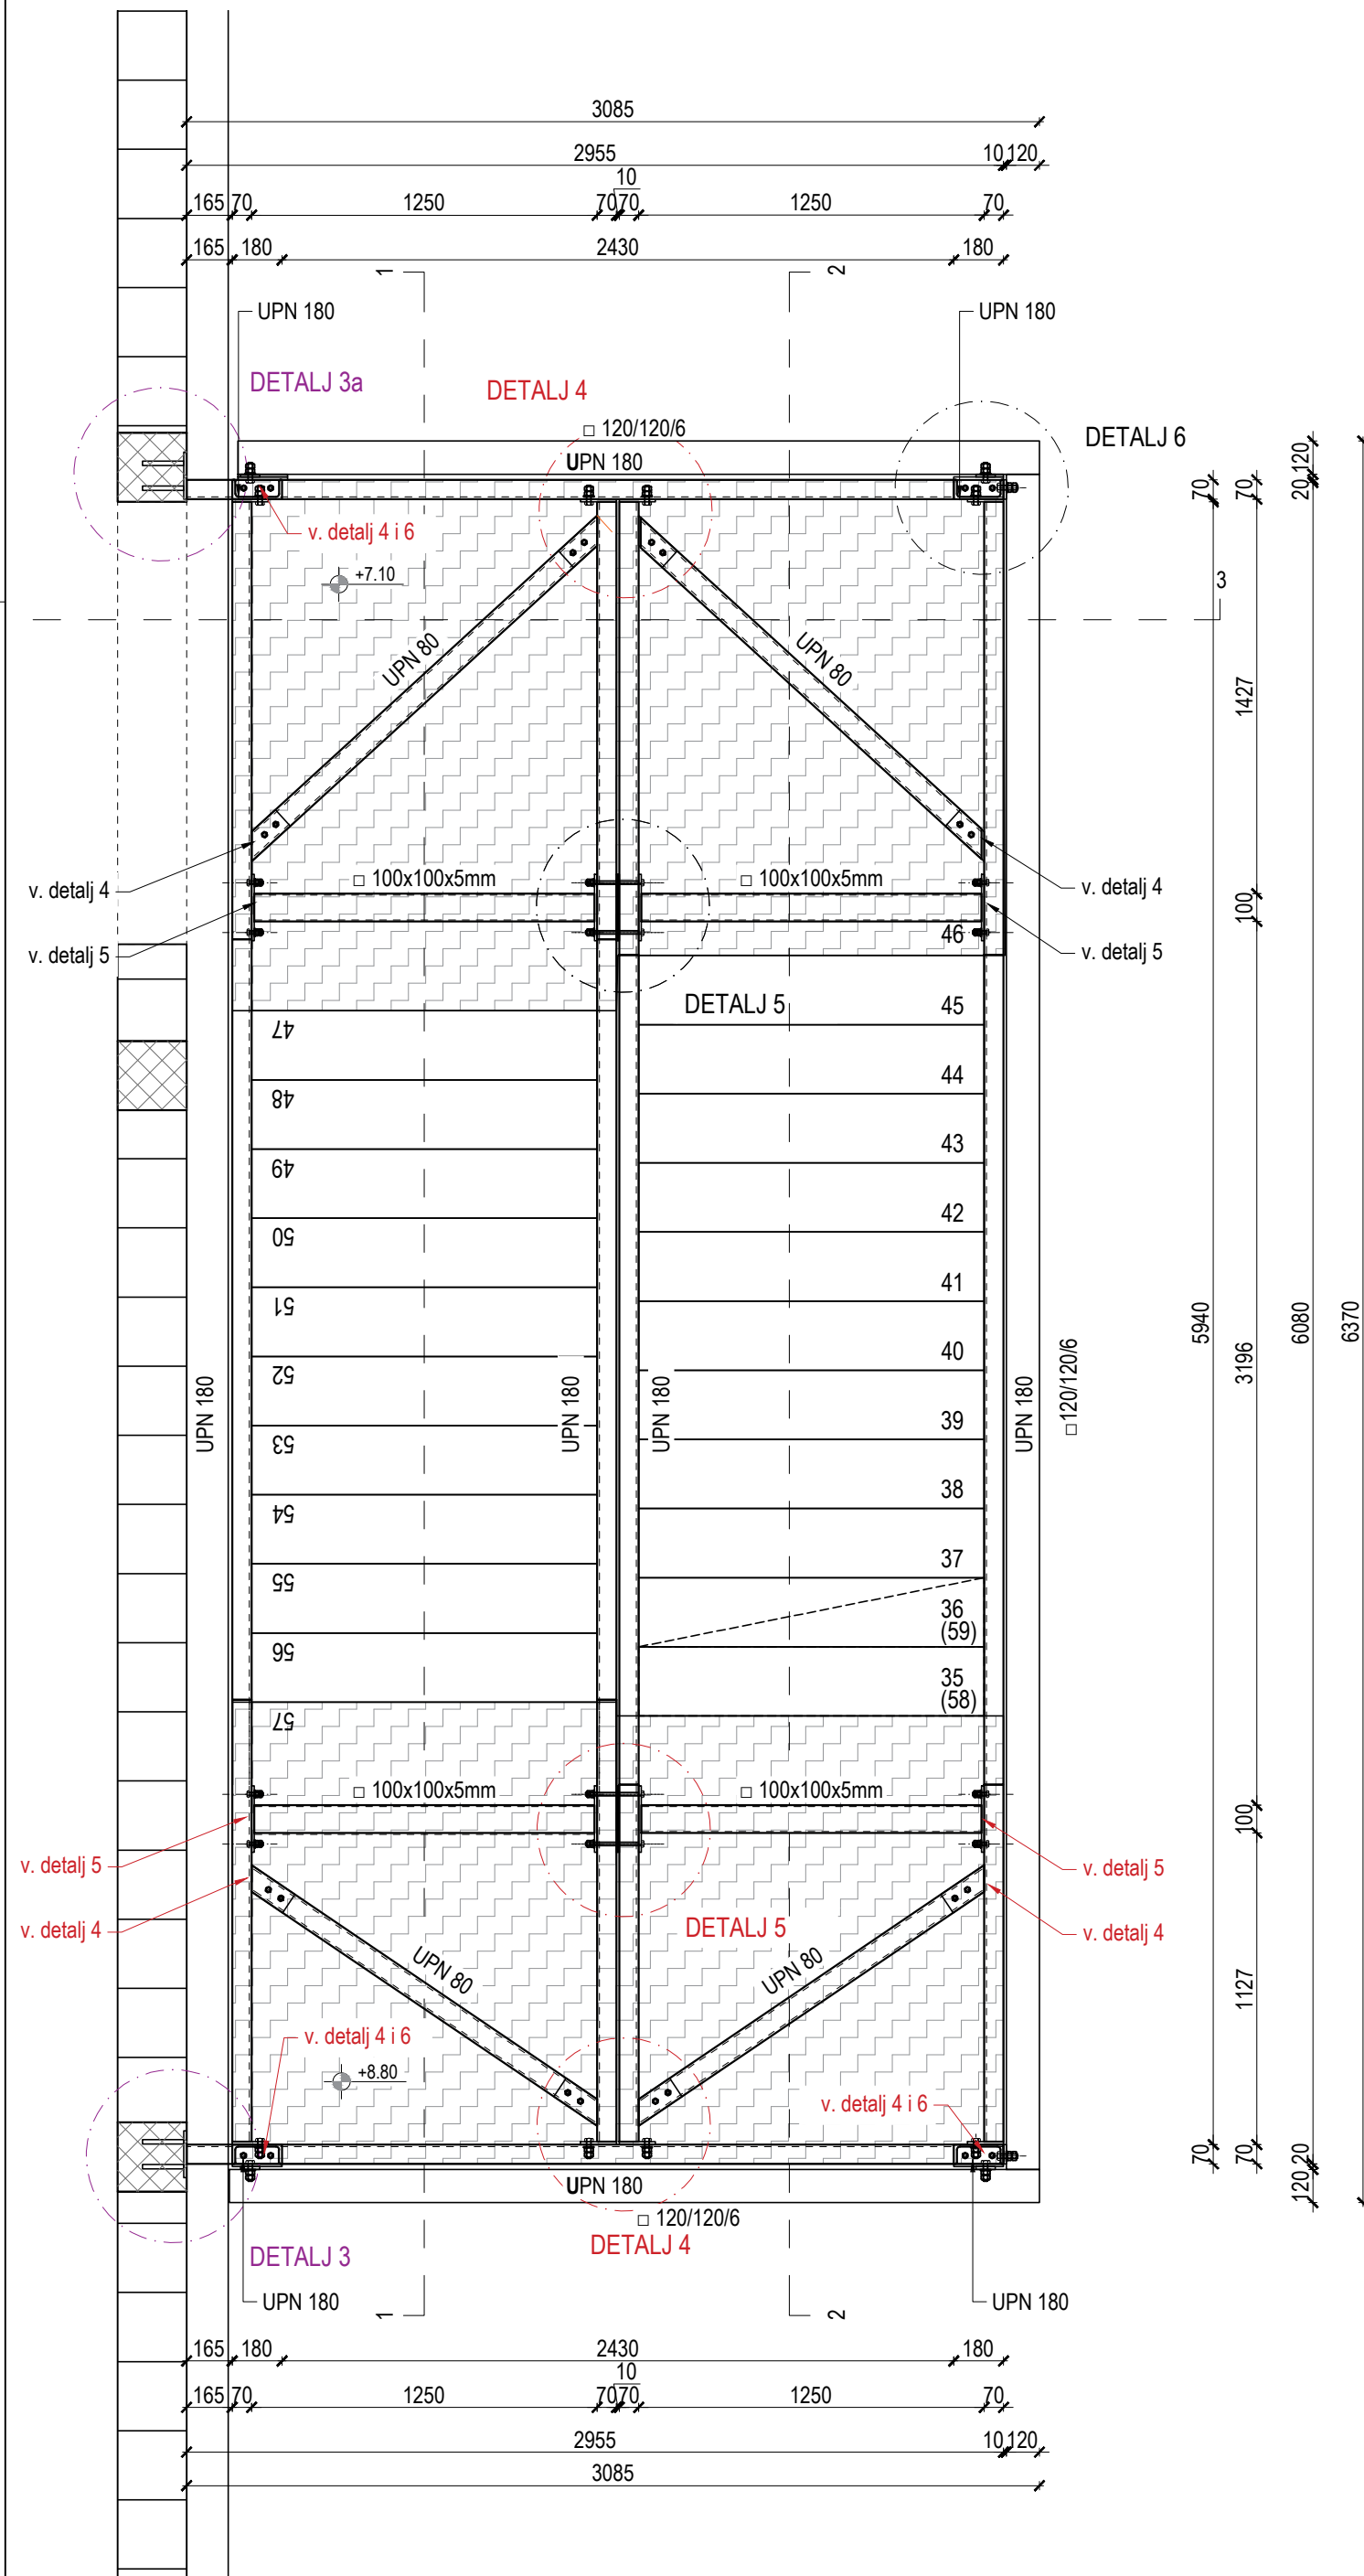

----- detalji sidrenja čeličnog stubišta
u zidove i temelje

----- detalji spjanja elemenata
čeličnog stubišta

POSTUPAK ZAVARIVANJA: E/MIG
KLASIFIKACIJA: D DIN EN 25817
MATERIJAL: S 235 JRG2
ELEKTRODE: E E5122 RR6 DIN 1913
KUTNI VAROVI: SG2 DIN 8559
0.6 * t
ako nije drukčije naznačeno

PRO STUDIO d.o.o.

za projektiranje i nadzor

A Bože Starca Juričeva 10, RIJEKA, HRVATSKA E ptopic@pro-studio.hr
T +385 (0) 51 504 365 M +385 91 320 32 82

GRAĐEVINA: REKONSTRUKCIJA GRAĐEVINE JAVNE I DRUŠTVENE NAMJENE
U DNEVNI CENTAR ZA STARIJE OSOBE - I DALJE ZAJEDNO +65
1015/1 k.o. Jelenje

INVESTITOR: OPĆINA JELENJE
Dražičkih boraca 64, 51218 Dražice
OIB 37666833094

PROJEKTANT: PETAR TOPIČ dipl.ing.građ.
HRVATSKA KOMORA INŽENJERA GRAĐEVINARSTVA
Petar Topić
pos. ing. arh.
Ovlašten inženjer građevinarstva
G 5087

GLAVNI PROJEKTANT: MAJA STANIĆ, dipl. ing.arh.

NAZIV PROJEKTA: IZVEDBENI PROJEKT

VRSTA PROJEKTA: GRAĐEVINSKI PROJEKT

ZOP: KZJ_GP - IZ


BROJ PROJEKTA: 23-029

MJESTO I DATUM: Rijeka, prosinac 2024.

SADRŽAJ:

ČELIČNO STUBIŠTE ZA EVAKUACIJU
- tlocrti T3- T3 i T4- T4

MJERILO: 1:25	REVIZIJA: 01	NACRT: 12	LIST: 02
			LISTOVA: 09

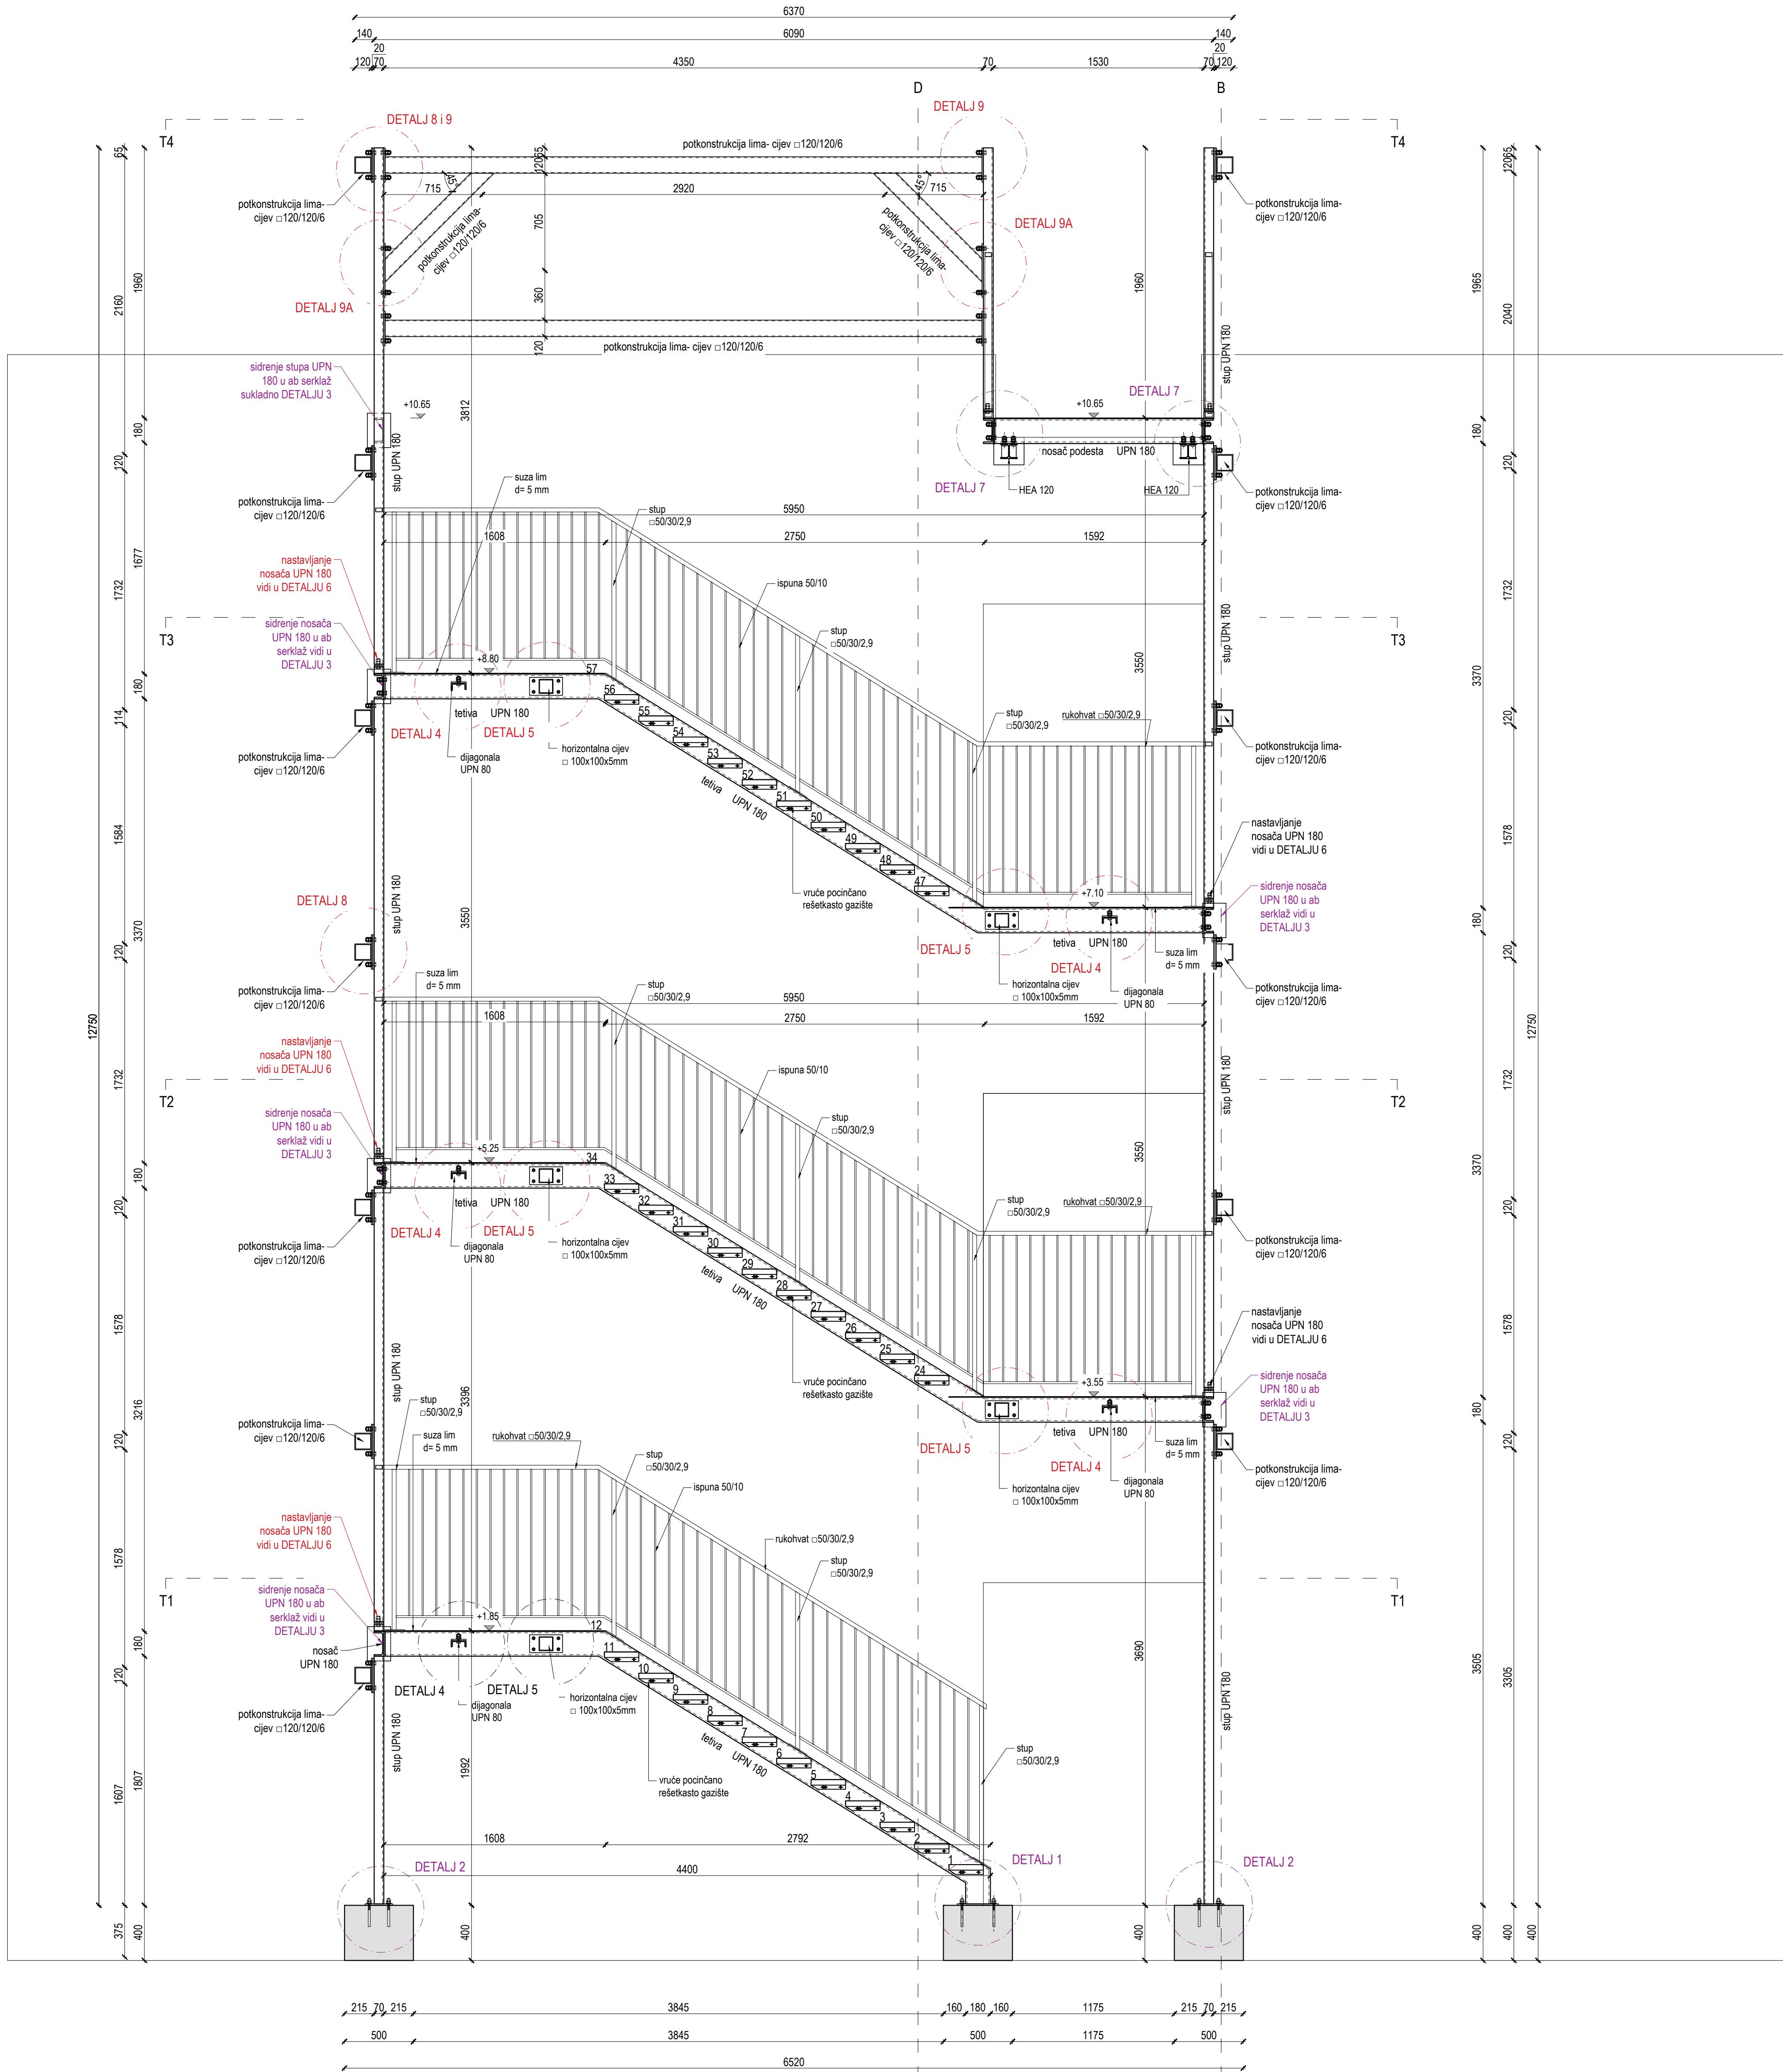


----- detalji sidrenja čeličnog stubišta u zidove i temelje
----- detalji spjanja elemenata čeličnog stubišta

POSTUPAK ZAVARIVANJA:	E/MG
KLASIFIKACIJA:	D DIN EN 25817
MATERIJAL:	S 235 JRG2
ELEKTRODE:	E E5122 RR6 DIN 1913
	SG2 DIN 8559
KUTNI VAROVI:	0.6 * t
	ako nije drukčije naznačeno

PRO STUDIO d.o.o.			
za projektiranje i nadzor			
A Bože Starca Jurčeva 10, RIJEKA, HRVATSKA. E: ptopic@pro-studio.hr T: +385 (0) 51 504 365 M: +385 91 320 32 82			
GRADEVINA:			
REKONSTRUKCIJA GRADEVINE JAVNE I DRUŠTVENE NAMJENE U DNEVNI CENTAR ZA STARIJE OSOBE - I DALJE ZAJEDNO +65 1015/1 k.o. Jelenje			
INVESTITOR:		OPĆINA JELENJE Dražićkih boraca 64, 51218 Dražice OIB: 37666833094	
PROJEKTANT:		PETAR TOPIĆ dipl.ing.građ. HRVATSKA KOMORA INŽENJERA GRAĐEVINARSTVA Petar Topić posl. ing. arh. Ovlašten inženjer građevinarstva  6 5087	
GLAVNI PROJEKTANT:		MAJA STANIČ, dipl. ing.arh.	
NAZIV PROJEKTA:		IZVEDBENI PROJEKT	
VRSTA PROJEKTA:		GRAĐEVINSKI PROJEKT	
ZOP:		KZJ_GP - IZ	
BROJ PROJEKTA:		23-029	
MJESTO I DATUM:		Rijeka, prosinac 2024.	
SADRŽAJ:			
ČELIČNO STUBIŠTE ZA EVAKUACIJU - presjek 1- 1			
MJERILO: 1:25	REVIZIJA: 01	NACRT: 12	LIST: 03 LISTOVA: 09


M 1:25

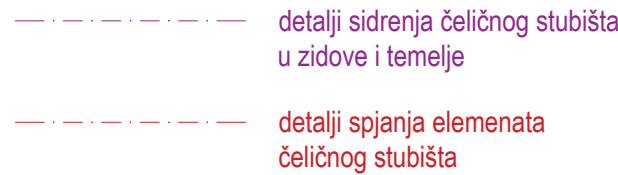

POSTUPAK ZAVARIVANJA:	E/MiG
KLASIFIKACIJA:	D DIN EN 25817
MATERIJAL:	S 235 JRG2
ELEKTRODE:	E E5122 RR6 DIN 1913 SG2 DIN 8559
KUTNI VAROVI:	0.6 * t ako nije drukčije naznačeno

PRO STUDIO d.o.o. za projektiranje i nadzor A Bože Starca Jurčevića 10, RIEKA, HRVATSKA E: ptopic@pro-studio.hr T: +385 (0) 51 504 365 M: +385 91 320 32 82											
GRAĐEVINA: REKONSTRUKCIJA GRAĐEVINE JAVNE I DRUŠTVENE NAMJENE U DNEVNI CENTAR ZA STARIJE OSOBE - I DALJE ZAJEDNO +55 10151/1 k.o. Jelenje											
INVESTITOR:		OPĆINA JELENJE Dražički borceva 64, 51218 Dražice OIB: 37668833094									
PROJEKTANT:		PETAR TOPIČ dipl.ingrad. Hrvatska Izdavačka Preduzeća GRAĐEVINSTVO <i>Petar Topić</i> puta 10, 46101 Jelenje Ovlaštenje izdano 2014. godine  G 5087									
GLAVNI PROJEKTANT:		MAJA STANIČ, dipl. ing.arh.									
NAZIV PROJEKTA:		IZVEDBENI PROJEKT									
VRSTA PROJEKTA:		GRAĐEVINSKI PROJEKT									
ZOP:		KZJ. GP - IZ									
BRJ PROJEKTA:		23-029									
MJESTO I DATUM:		Rijeka, prosinac 2024.									
SADRŽAJ: <table border="1"><tr><td>MJERILO: 1:25</td><td>REVIZIJA: 1</td><td>NACRT: 12</td><td>LIST: 04</td></tr><tr><td colspan="3"></td><td>LISTOVA: 09</td></tr></table>				MJERILO: 1:25	REVIZIJA: 1	NACRT: 12	LIST: 04				LISTOVA: 09
MJERILO: 1:25	REVIZIJA: 1	NACRT: 12	LIST: 04								
			LISTOVA: 09								
ČELIČNO STUBIŠTE ZA EVAKUACIJU - presjek 2-2											

ČELIČNO STUBIŠTE ZA EVAKUACIJU
- presjek 3- 3
M 1:25

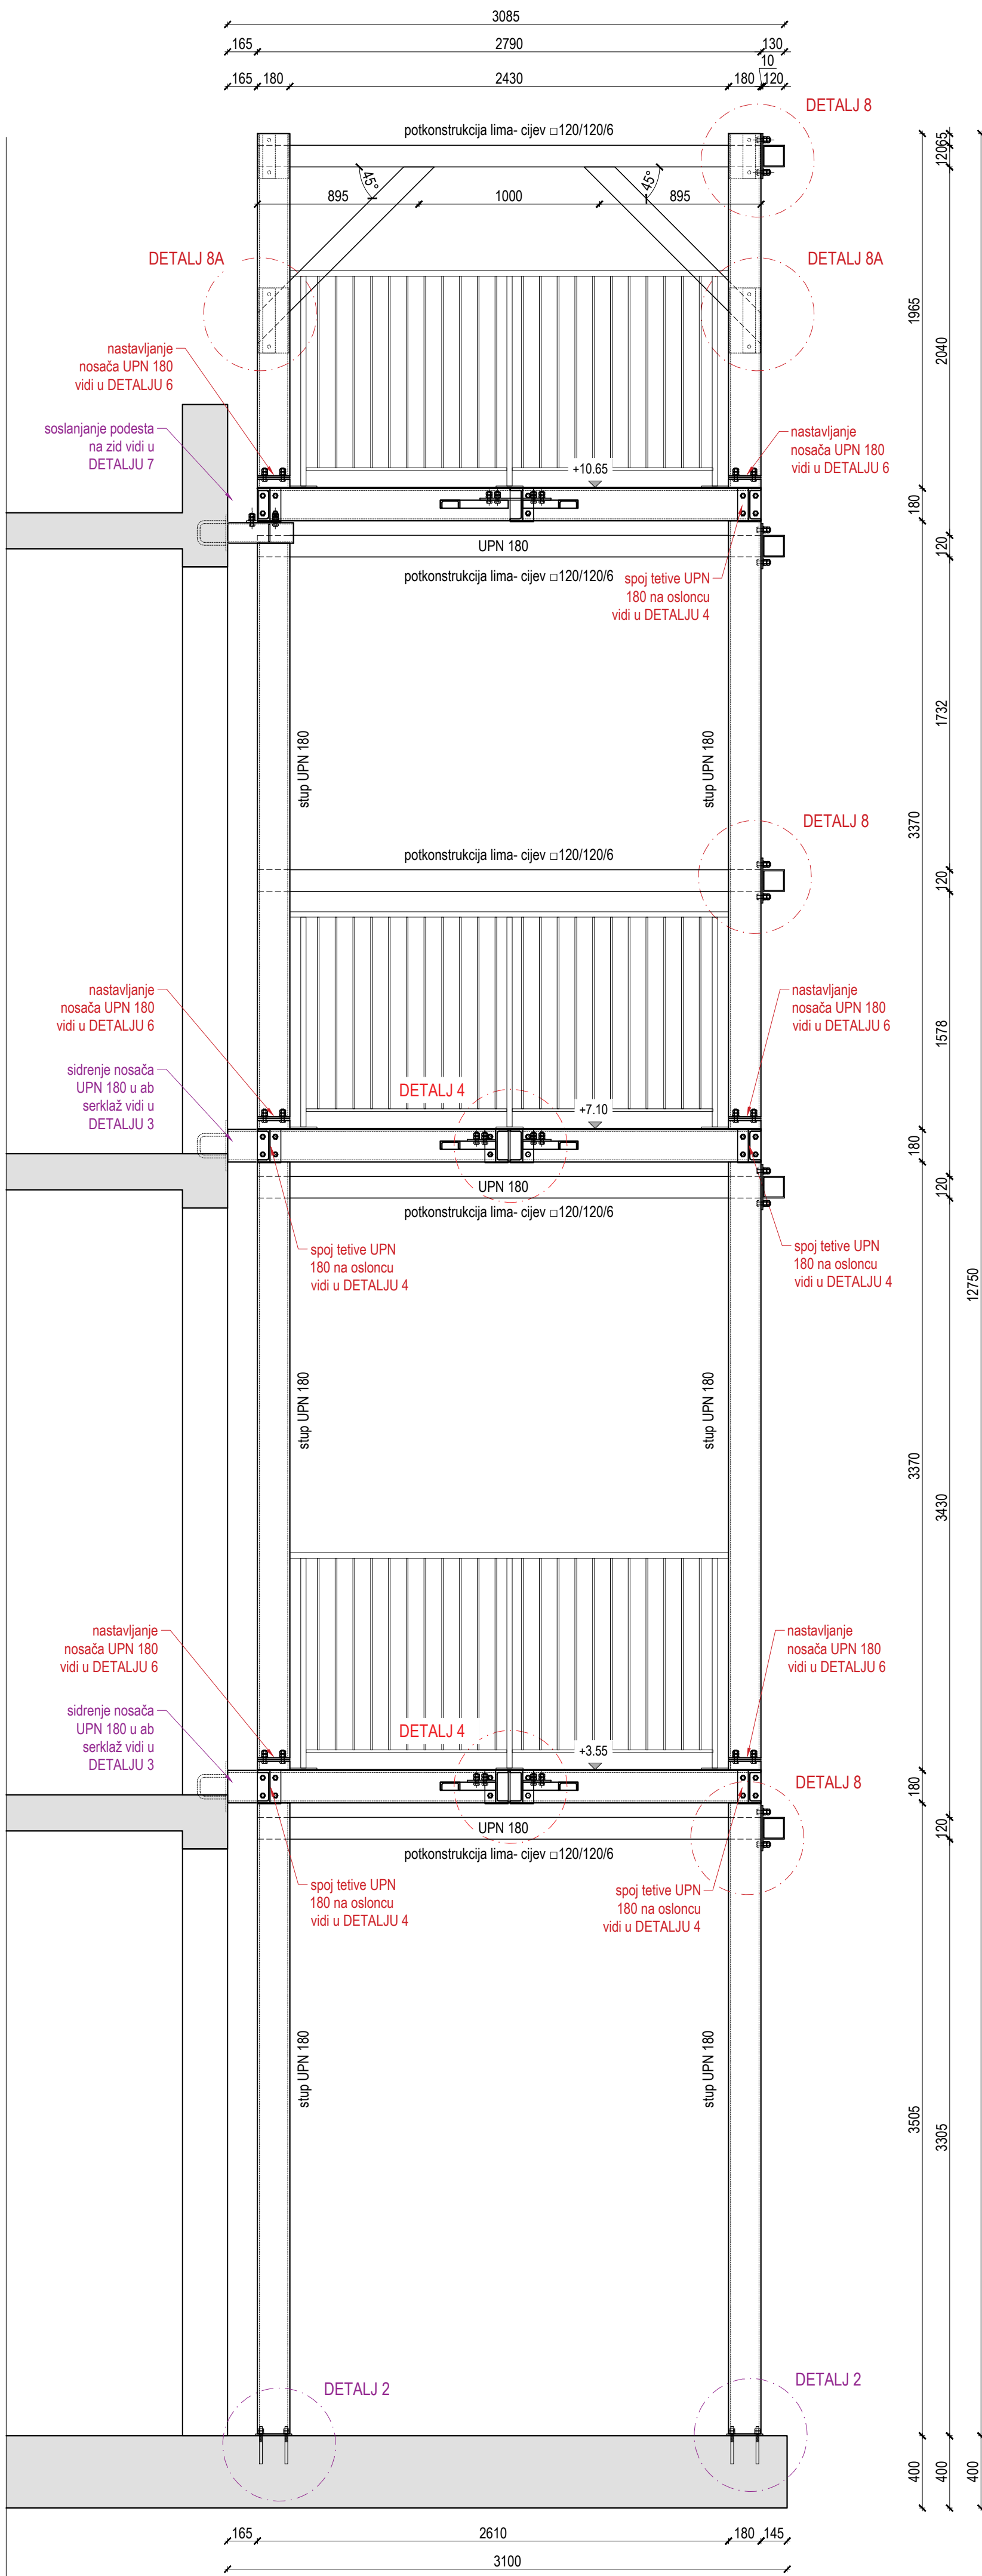



----- detalji sidrenja čeličnog stubišta u zidove i temelje

----- detalji spjanja elemenata čeličnog stubišta



POSTUPAK ZAVARIVANJA:	E/MIG
KLASIFIKACIJA:	D DIN EN 25817
MATERIJAL:	S 235 JRG2
ELEKTRODE:	E E5122 RR6 DIN 1913
	SG2 DIN 8559
KUTNI VAROVI:	0.6 * t
	ako nije drukčije naznačeno

PRO STUDIO d.o.o.			
za projektiranje i nadzor			
A Bože Starca Jurićeva 10, RIJEKA, HRVATSKA. E ptopic@pro-studio.hr T +385 (0) 51 504 365 M +385 91 320 32 82			
GRAĐEVINA: REKONSTRUKCIJA GRAĐEVINE JAVNE I DRUŠTVENE NAMJENE U DNEVNI CENTAR ZA STARIJE OSOBE - I DALJE ZAJEDNO +65 1015/1 k.o. Jelenje			
INVESTITOR:		OPĆINA JELENJE Dražićkih boraca 64, 51218 Dražice OIB 37666833094	
PROJEKTANT:		PETAR TOPIĆ dipl.ing.građ. HRVATSKA KOMORA INŽINJERA GRAĐEVINARSTVA Petar Topić maš.ing.sedif. Ovlašten inženjer građevinarstva 	
GLAVNI PROJEKTANT:		MAJA STANIĆ, dipl. ing.arh.	
NAZIV PROJEKTA:		IZVEDBENI PROJEKT	
VRSTA PROJEKTA:		GRAĐEVINSKI PROJEKT	
ZOP:		KZJ_GP - IZ	
BROJ PROJEKTA:		23-029	
MJESTO I DATUM:		Rijeka, prosinac 2024.	
SADRŽAJ: ČELIČNO STUBIŠTE ZA EVAKUACIJU - presjek 3- 3			
MJERILO: 1:25	REVIZIJA: 01	NACRT: 12	LIST: 05
			LISTOVA: 09


DETALJ 1
- sidrenje tetive stubišta u temeljnu konstrukciju
PRESJEK a- a
M 1:10

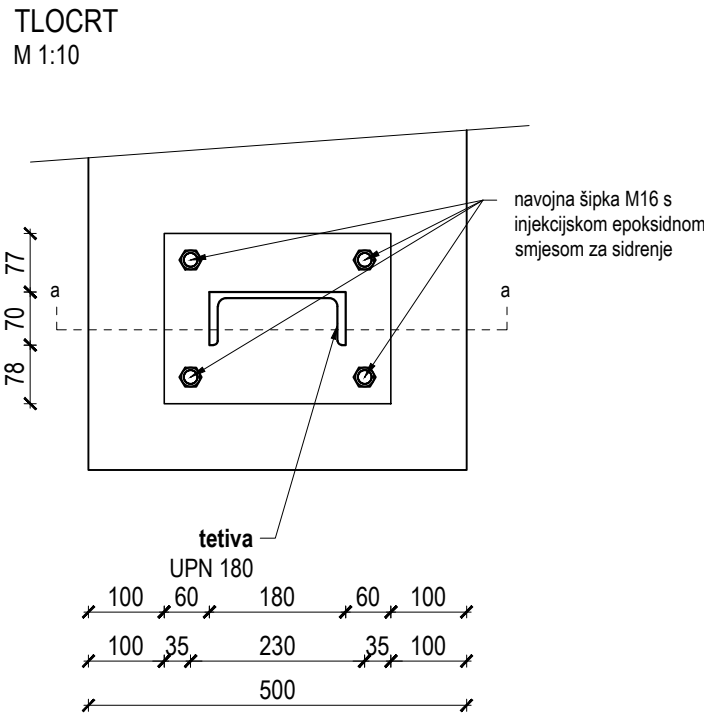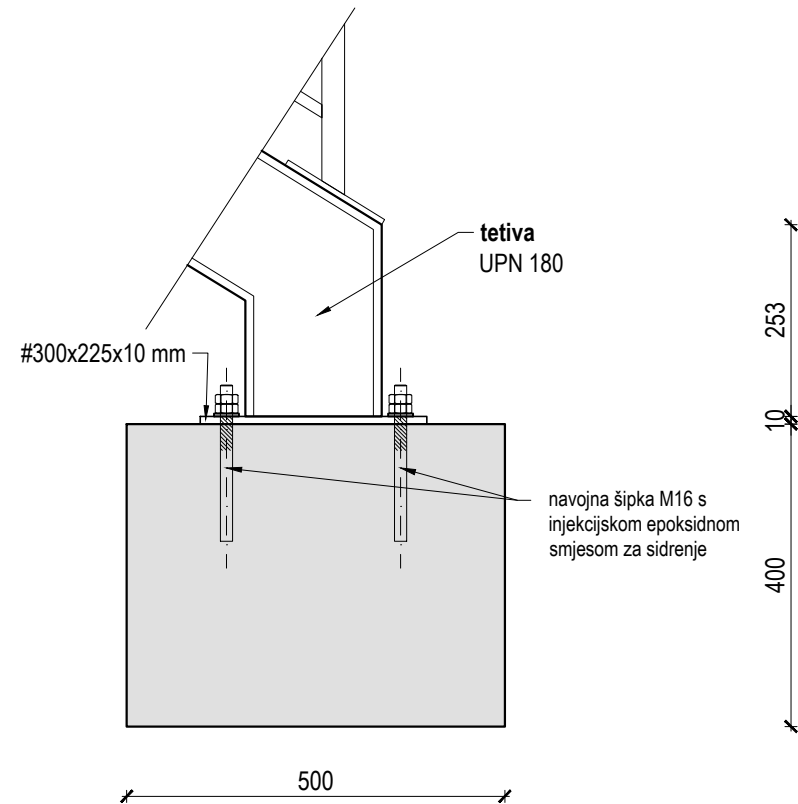


DETALJ 2
- sidrenje stupa stubišta u temeljnu konstrukciju
PRESJEK a- a
M 1:10

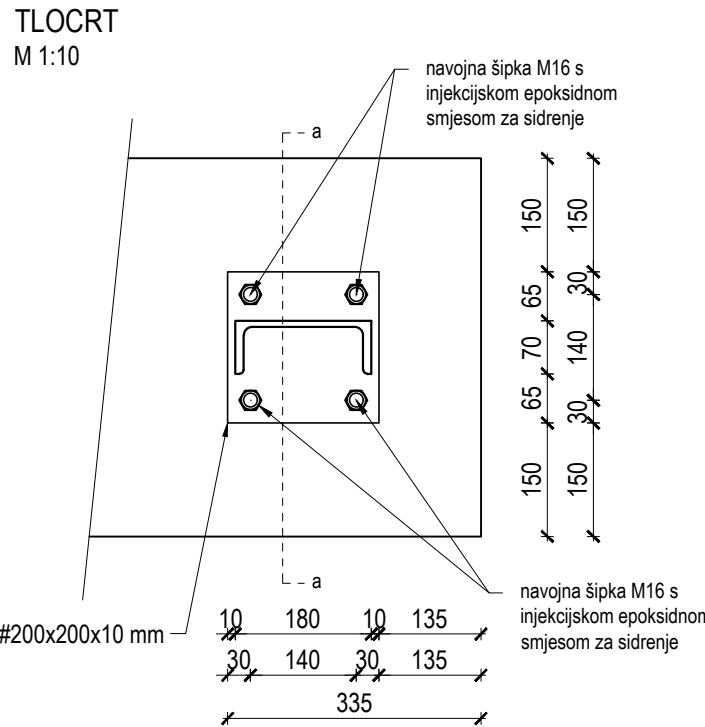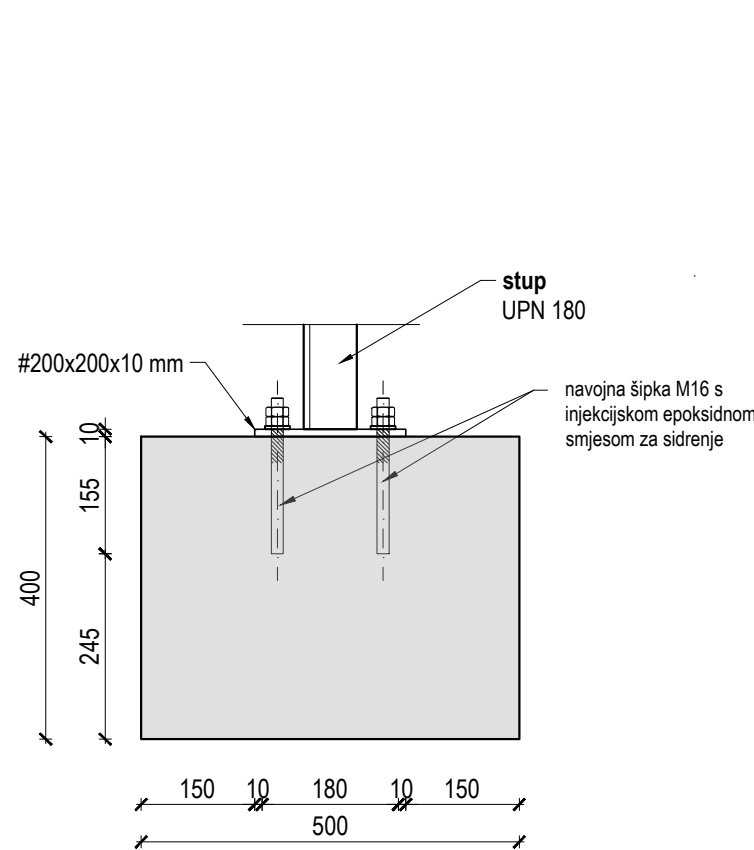


DETALJ 3
- sidrenje nosača u vertikalni serklaž objekta
TLOCRT
M 1:10

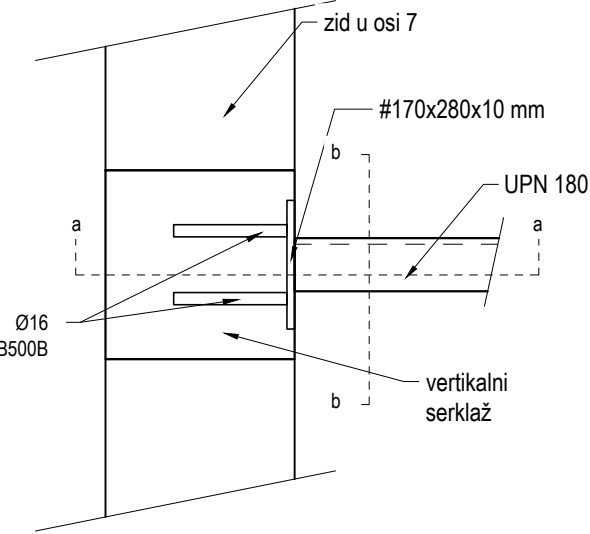


PRESJEK a- a
M 1:10

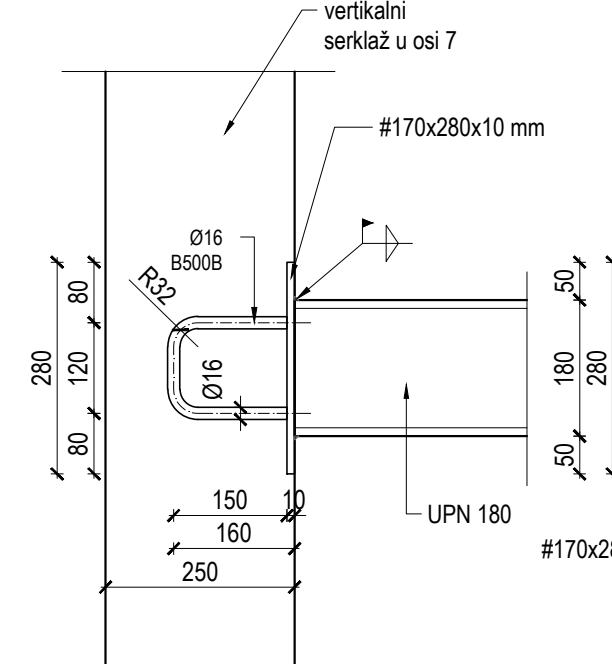


PRESJEK b- b
M 1:10

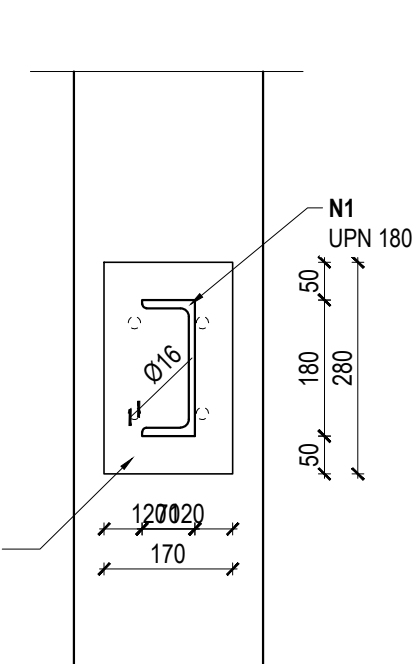


DETALJ 3a
- sidrenje nosača u vertikalni serklaž objekta
TLOCRT
M 1:10

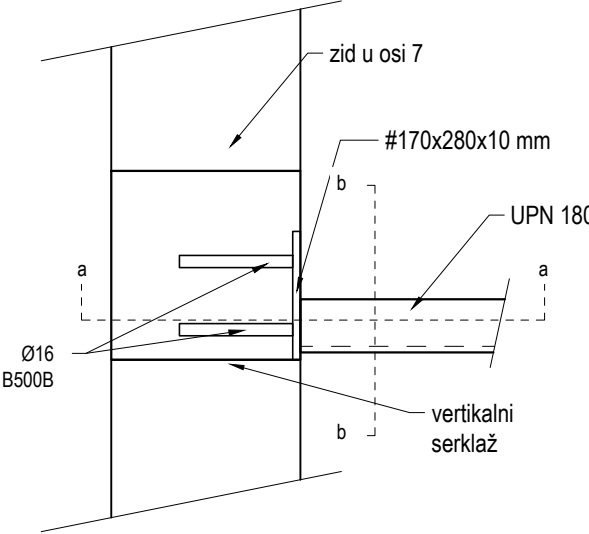

PRESJEK a- a
M 1:10

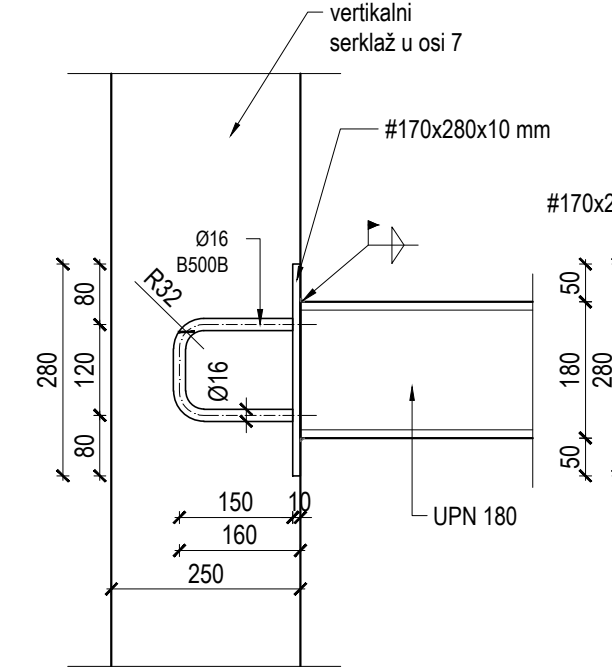

PRESJEK b- b
M 1:10

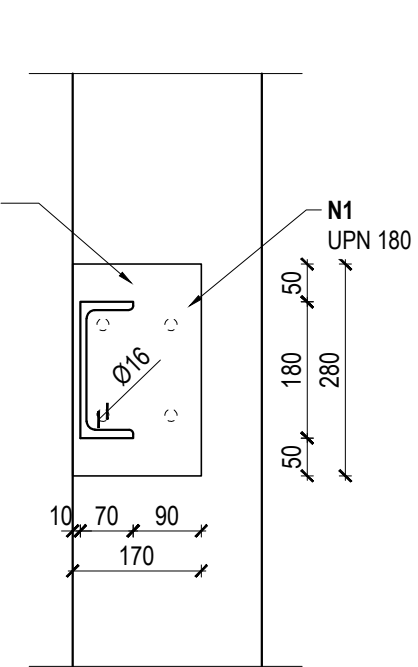

ČELIČNO STUBIŠTE ZA EVAKUACIJU

- detalji 1- 3
M 1:10

POSTUPAK ZAVARIVANJA:	E/MIG
KLASIFIKACIJA:	D DIN EN 25817
MATERIJAL:	S 235 JRG2
ELEKTRODE:	E E5122 RR6 DIN 1913
KUTNI VAROVI:	SG2 DIN 8559
	0.6 * t
	ako nije drukčije naznačeno

PRO STUDIO d.o.o.

za projektiranje i nadzor

A Bože Starca Jurićeva 10, RIJEKA, HRVATSKA E ptopic@pro-studio.hr
T +385 (0) 51 504 365 M +385 91 320 32 82

GRAĐEVINA:

REKONSTRUKCIJA GRAĐEVINE JAVNE I DRUŠTVENE NAMJENE
U DNEVNI CENTAR ZA STARIJE OSOBE - I DALJE ZAJEDNO +65
1015/1 k.o. Jelenje

INVESTITOR:

OPĆINA JELENJE

Dražićkih boraca 64, 51218 Dražice
OIB 37666833094

PROJEKTANT:

PETAR TOPIĆ dipl.ing.građ.

HRVATSKA KOMORA INŽINJERA GRAĐEVINARSTVA
Petar Topić
mag. ing. arh.
Ovlašteni inženjer građevinarstva
G 5087

GLAVNI PROJEKTANT:

MAJA STANIĆ, dipl. ing. arh.

NAZIV PROJEKTA:

IZVEDBENI PROJEKT

VRSTA PROJEKTA:

GRAĐEVINSKI PROJEKT

ZOP:

KZJ_GP - IZ

BROJ PROJEKTA:

23-029

MJESTO I DATUM:

Rijeka, prosinac 2024.

SADRŽAJ:

ČELIČNO STUBIŠTE ZA EVAKUACIJU
- detalji 1- 3

MJERILO:
1:10

REVIZIJA:
01


NACRT:
12

LIST:
06


LISTOVA:
09

- spoj tetiva na osloncu; spoj dijagonala s tetivama


TLOCRT
M 1:10

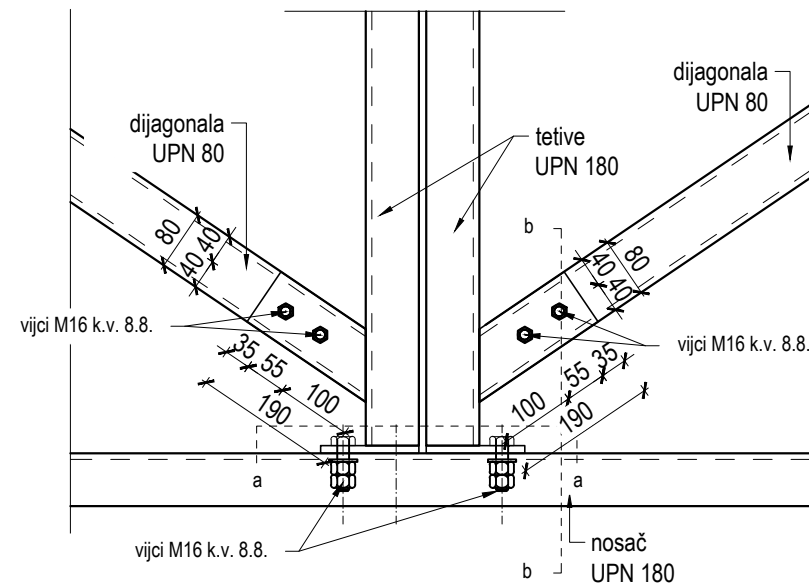

PRESJEK a- a
M 1:10

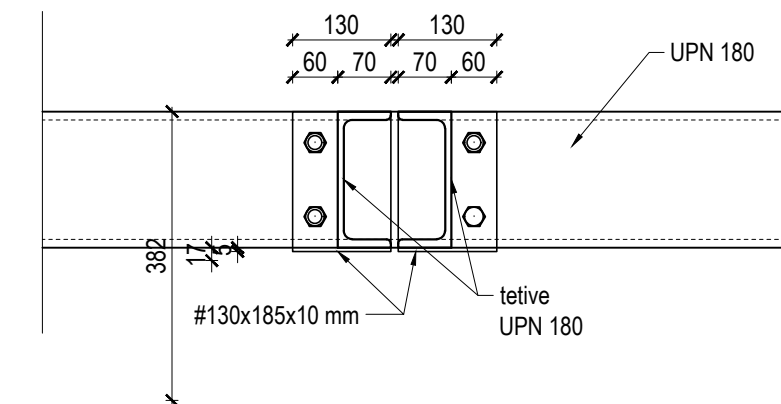


PRESJEK b- b
M 1:10

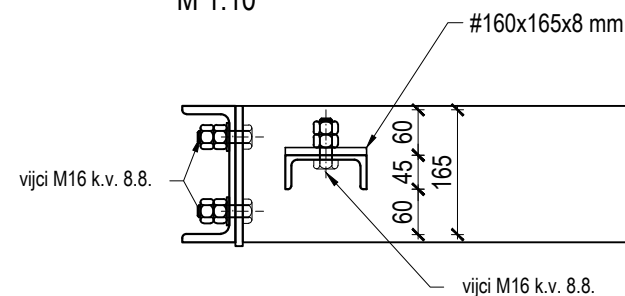


- spoj horizontalne cijevi □100/100/5 s tetivama

TLOCRT
M 1:10

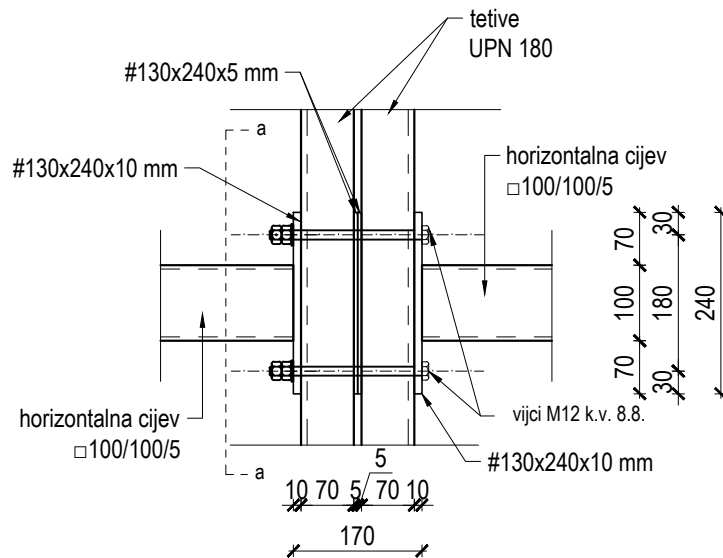


PRESJEK b- b
M 1:10

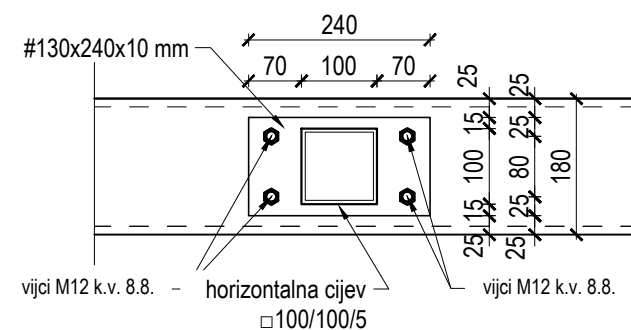


- nastavljanje stupova; spoj rubne tetive

PRESJEK a- a
M 1:10

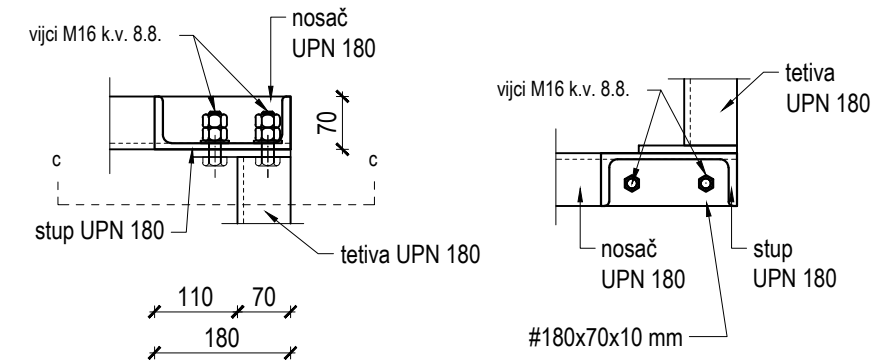

PRESJEK c- c
M 1:10

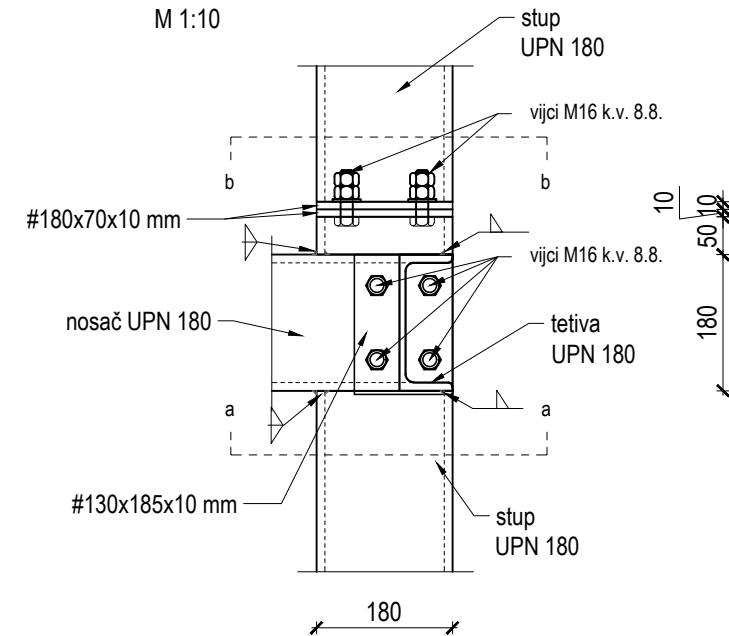

ČELIČNO STUBIŠTE ZA EVAKUACIJU

- detalji 4- 6
M 1:10

M 1:10

POSTUPAK ZAVARIVANJA:	E/MiG
KLASIFIKACIJA:	D DIN EN 25817
MATERIJAL:	S 235 JRG2
ELEKTRODE:	E E5122 RR6 DIN 1913 SG2 DIN 8559
KUTNI VAROVI:	0.6 * t ako nije drukčije naznačeno

PRO STUDIO d.o.o.

A Bože Starca Jurićeva 10, RIJEKA, HRVATSKA E ptopic@pro-studio.
T +385 (0) 51 504 365 M +385 91 320 32 82

GRAĐEVINA:
REKONSTRUKCIJA GRAĐEVINE JAVNE I DRUŠTVENE NAMJENE
U DNEVNI CENTAR ZA STARIJE OSOBE - I DALJE ZAJEDNO +65
1015/1 k.o. Jelenje

INVESTITOR: **OPĆINA JELENJE**
Dražičkih boraca 64, 51218 Dražice
OIB 37666833094

PROJEKTANT: PETAR TOPIĆ dipl.ing.grad.
 HRVATSKA KOMORA INŽENJERA GRAĐEVINARSTVA
 Petar Topić
 mag.ing. arh.
 Ovlašteni inženjer građevinarstva

 G 5087

GLAVNI PROJEKTANT: MAJA STANIĆ, dipl. ing.arh.

NAZIV PROJEKTA:	IZVEDBENI PROJEKT
-----------------	-------------------

VRSTA PROJEKTA:	GRAĐEVINSKI PROJEKT
-----------------	---------------------

ZOP: KZJ_GP - IZ

BROJ PROJEKTA:	23-029
----------------	--------

MJESTO I DATUM: Rijeka, prosinac 2024.


SADRŽAJ:

ČELIČNO STUBIŠTE ZA EVAKUACIJU
- detalji 4- 6


MJERILO: 1:10	REVIZIJA: 01	NACRT: 12	LIST: 06 LISTOVA: 09
------------------	-----------------	--------------	-------------------------

DETALJ 7
- oslanjanje podesta (+10.65) na zid u osi 7


TLOCRT
M 1:10

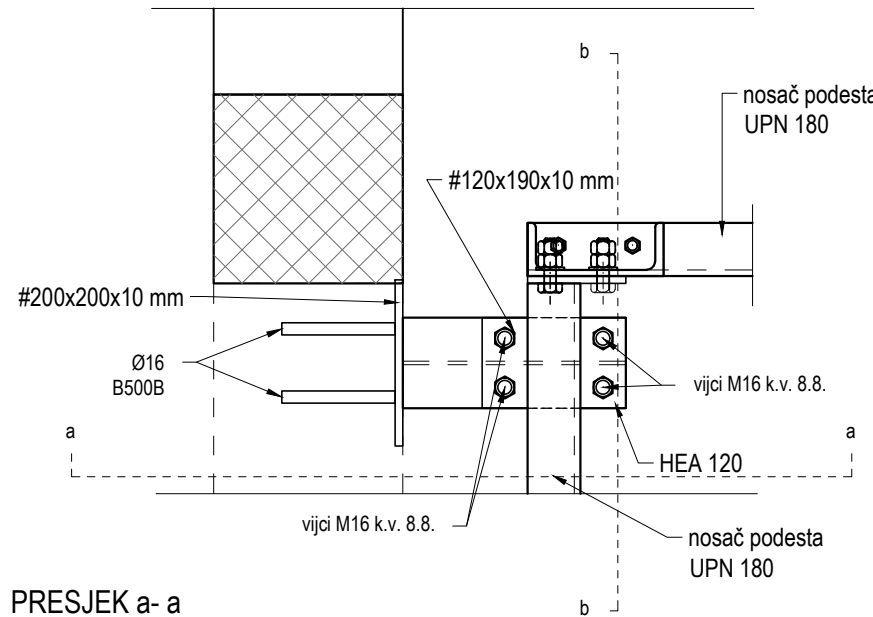

PRESJEK a-a
M 1:10

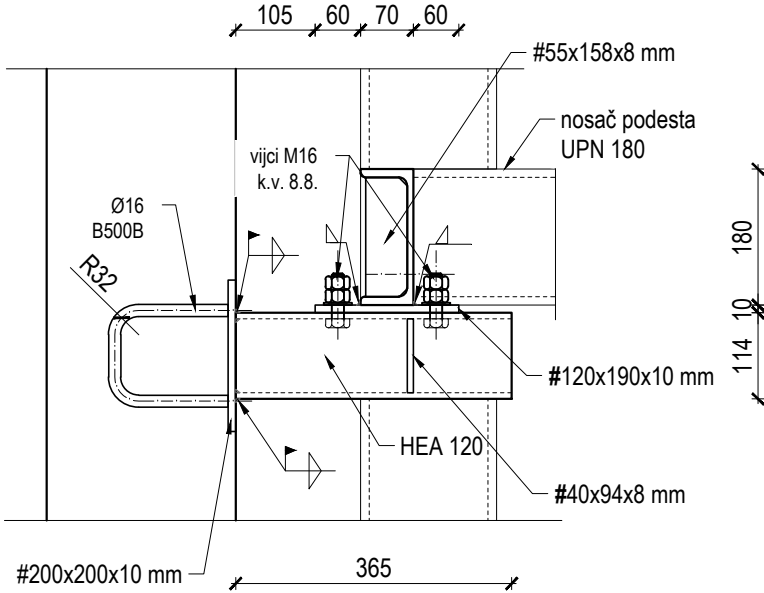


PRESJEK b-b
M 1:10

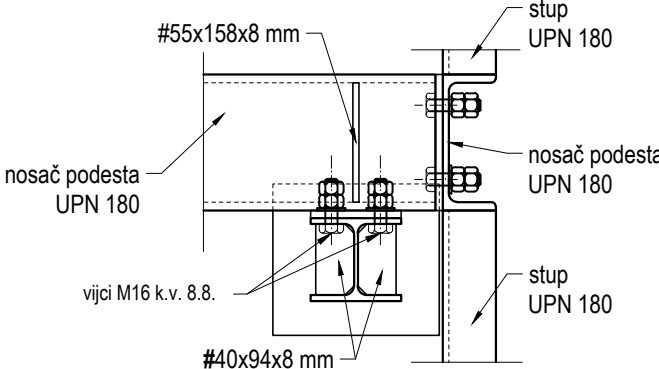


DETALJ 8
- spoj horizontalne cijevi potkonstrukcije lima na konstrukciju stubišta


TLOCRT
M 1:10

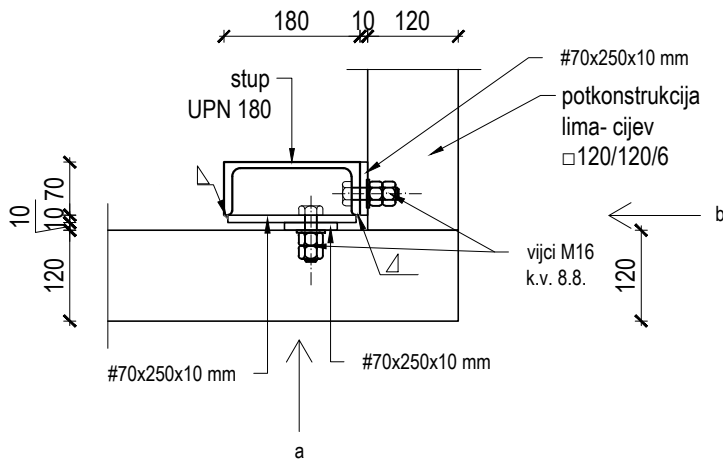

POGLED a
M 1:10

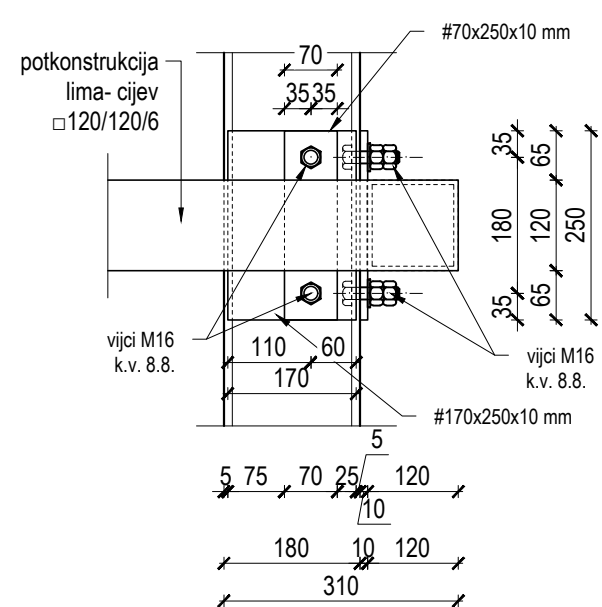


POGLED B
M 1:10

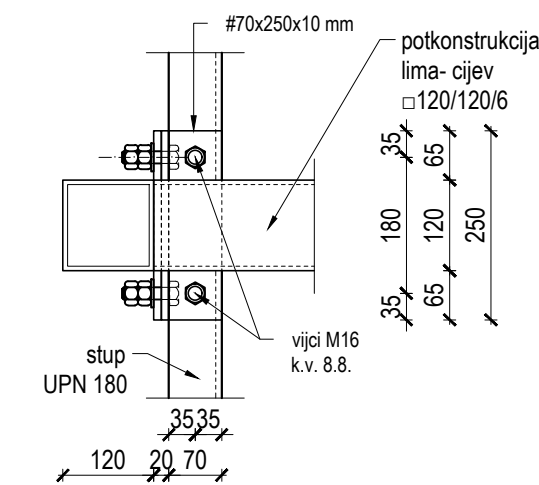


DETALJ 8A
- spoj kose cijevi potkonstrukcije lima na konstrukciju stubišta


TLOCRT
M 1:10

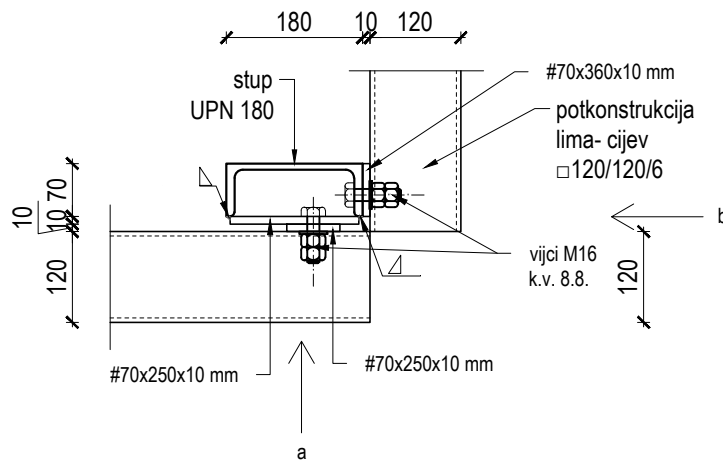

POGLED a
M 1:10

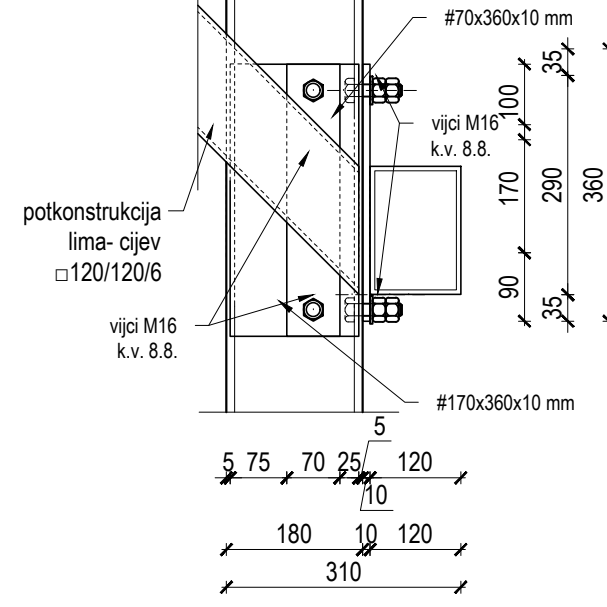

POGLED B
M 1:10

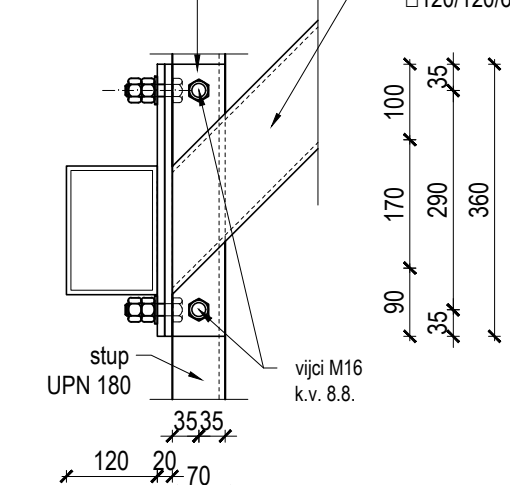

ČELIČNO STUBIŠTE ZA EVAKUACIJU
- detalji 7, 8 i 8a
M 1:10

POSTUPAK ZAVARIVANJA:	E/MiG
KLASIFIKACIJA:	D DIN EN 25817
MATERIJAL:	S 235 JRG2
ELEKTRODE:	E E5122 RR6 DIN 1913 SG2 DIN 8559
KUTNI VAROVI:	0.6 * t ako nije drukčije naznačeno

PRO STUDIO d.o.o.

za projektiranje i nadzor

A Bože Starca Juričeva 10, RIJEKA, HRVATSKA E ptopic@pro-studio.hr
T +385 (0) 51 504 365 M +385 91 320 32 82

GRAĐEVINA:
REKONSTRUKCIJA GRAĐEVINE JAVNE I DRUŠTVENE NAMJENE
U DNEVNI CENTAR ZA STARIJE OSOBE - I DALJE ZAJEDNO +65
1015/1 k.o. Jelenje

INVESTITOR:
OPĆINA JELENJE
Dražičkih boraca 64, 51218 Dražice
OIB 37666833094

PROJEKTANT:
PETAR TOPIČ dipl.ing.građ.
HRVATSKA KOMORA INŽENJERA GRAĐEVINARSTVA
Petar Topić
mag. ing. arh.
Ovlašteni inženjer građevinarstva
G 5087

GLAVNI PROJEKTANT:
MAJA STANIĆ, dipl. ing.arh.

NAZIV PROJEKTA:
IZVEDBENI PROJEKT

VRSTA PROJEKTA:
GRAĐEVINSKI PROJEKT

ZOP:
KZJ_GP - IZ

BROJ PROJEKTA:
23-029

MJESTO I DATUM:
Rijeka, prosinac 2024.


SADRŽAJ:
ČELIČNO STUBIŠTE ZA EVAKUACIJU
- detalji 7, 8 i 8a

MJERILO: 1:10	REVIZIJA: 01	NACRT: 12	LIST: 08
			LISTOVA: 09


ČELIČNO STUBIŠTE ZA EVAKUACIJU
- detalji 9 i 9a
M 1:10

DETALJ 9
- čeoni spoj horizontalne cijevi potkonstrukcije lima
na konstrukciju stubišta

TLOCRT
M 1:10

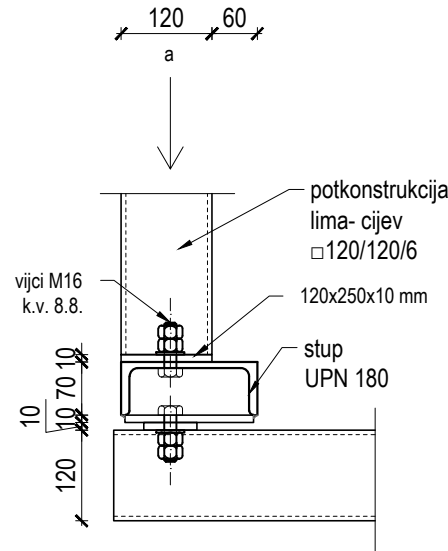


POGLED a
M 1:10


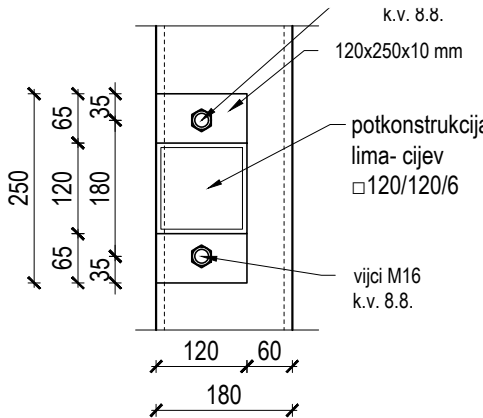


DETALJ 9A
- čeoni spoj kose cijevi potkonstrukcije lima na
konstrukciju stubišta

TLOCRT
M 1:10

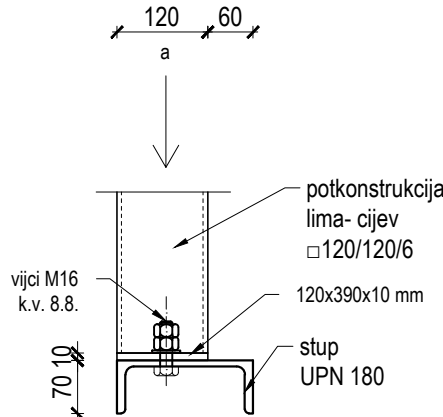

POGLED a
M 1:10

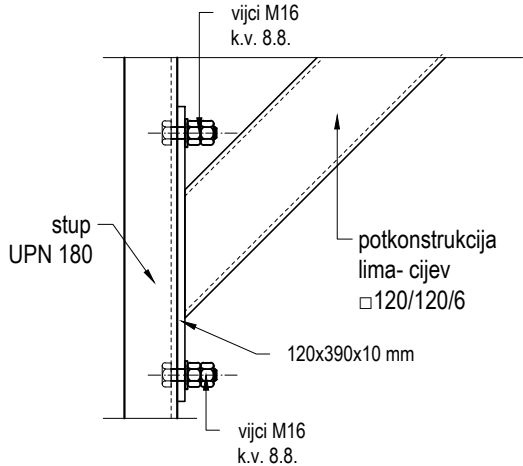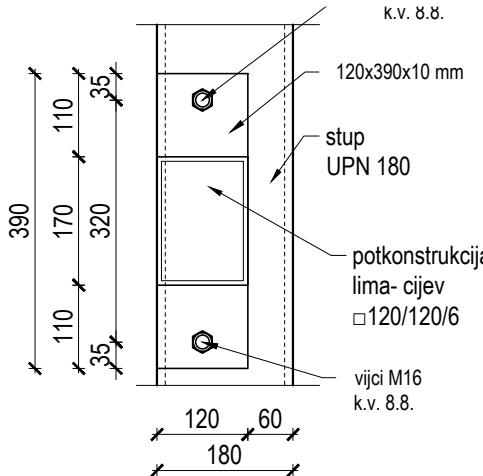

POSTUPAK ZAVARIVANJA:	E/MiG
KLASIFIKACIJA:	D DIN EN 25817
MATERIJAL:	S 235 JRG2
ELEKTRODE:	E E5122 RR6 DIN 1913
	SG2 DIN 8559
KUTNI VAROVI:	0.6 * t
	ako nije drukčije naznačeno

PRO STUDIO d.o.o. za projektiranje i nadzor			
A Bože Starca Juričeva 10, RIJEKA, HRVATSKA E ptopic@pro-studio.hr T +385 (0) 51 504 365 M +385 91 320 32 82			
GRAĐEVINA: REKONSTRUKCIJA GRAĐEVINE JAVNE I DRUŠTVENE NAMJENE U DNEVNI CENTAR ZA STARIJE OSOBE - I DALJE ZAJEDNO +65 1015/1 k.o. Jelenje			
INVESTITOR: OPĆINA JELENJE Dražičkih boraca 64, 51218 Dražice OIB 37666833094			
PROJEKTANT: PETAR TOPIČ dipl.ing.građ. HRVATSKA KOMORA INŽENJERA GRAĐEVINARSTVA Petar Topić maš. ing. arh. Ovlašten inženjer građevinarstva G 5087			
GLAVNI PROJEKTANT: MAJA STANIĆ, dipl. ing.arh.			
NAZIV PROJEKTA: IZVEDBENI PROJEKT			
VRSTA PROJEKTA: GRAĐEVINSKI PROJEKT			
ZOP: KZJ_GP - IZ			
BROJ PROJEKTA: 23-029			
MJESTO I DATUM: Rijeka, prosinac 2024.			
SADRŽAJ: ČELIČNO STUBIŠTE ZA EVAKUACIJU - detalji 9 i 9a			
MJERILO: 1:10	REVIZIJA: 01	NACRT: 12	LIST: 09
			LISTOVA: 09

..... detalji sidrenja čeličnog stubišta
u zidove i temelje

..... detalji spjanja elemenata
čeličnog stubišta

REKAPITULACIJA ARMATURE

- Ukupna rekapitulacija (iskaz) armature

Šipke - rekapitulacija			
Ø [mm]	lgn [m]	Jedinična težina [kg/m']	Težina [kg]
B500B			
8	17458.47	0.41	7070.69
10	7294.27	0.63	4624.57
12	2977.61	0.91	2712.60
14	6734.56	1.24	8364.33
16	2370.37	1.62	3842.37
20	392.00	2.54	994.11
Ukupno (B500B)			27608.67
Ukupno			27608.67

Mreže - rekapitulacija					
Oznaka mreže	B [cm]	L [cm]	n	Jedinična težina [kg/m2]	Neto ugrađena težina [kg]
Q-188	215	600	6	3.08	82.28
Q-257	215	600	194	4.16	8957.08
Q-335	215	600	61	5.45	2899.76
Q-424	215	600	42	6.81	3181.25
Q-524	215	600	102	8.40	9540.66
Ukupno					24661.03

Rekapitulacija ukupne armature	
Ukupno (šipke + mreže)	52269.70

PRO STUDIO d.o.o.

za projektiranje i nadzor

A Bože Starca Jurićeva 10, RIJEKA, HRVATSKA E ptopic@pro-studio.hr
T +385 (0) 51 504 365 M +385 91 320 32 82

GRAĐEVINA:
REKONSTRUKCIJA GRAĐEVINE JAVNE I DRUŠTVENE NAMJENE
U DNEVNI CENTAR ZA STARIJE OSOBE - I DALJE ZAJEDNO +65
1015/1 k.o. Jelenje

INVESTITOR:
OPĆINA JELENJE
Dražičkih boraca 64, 51218 Dražice
OIB 37666833094

PROJEKTANT:
PETAR TOPIĆ dipl.ing.građ.

HRVATSKA KOMORA INŽENJERA GRAĐEVINARSTVA

Petar Topić

mag. ing. aedif.

Ovlašteni inženjer građevinarstva



G 5087

GLAVNI PROJEKTANT:
MAJA STANIĆ, dipl. ing.arh.

NAZIV PROJEKTA:
IZVEDBENI PROJEKT

VRSTA PROJEKTA:
GRAĐEVINSKI PROJEKT

ZOP:
KZJ_GP - IZ

BROJ PROJEKTA:
23-029

MJESTO I DATUM:
Rijeka, prosinac 2024.

SADRŽAJ:
REKAPITULACIJA ARMATURE
- Ukupna rekapitulacija (iskaz) armature

MJERILO:
1:50

REVIZIJA:
02

NACRT:
13

LIST:
01

LISTOVA:
01